


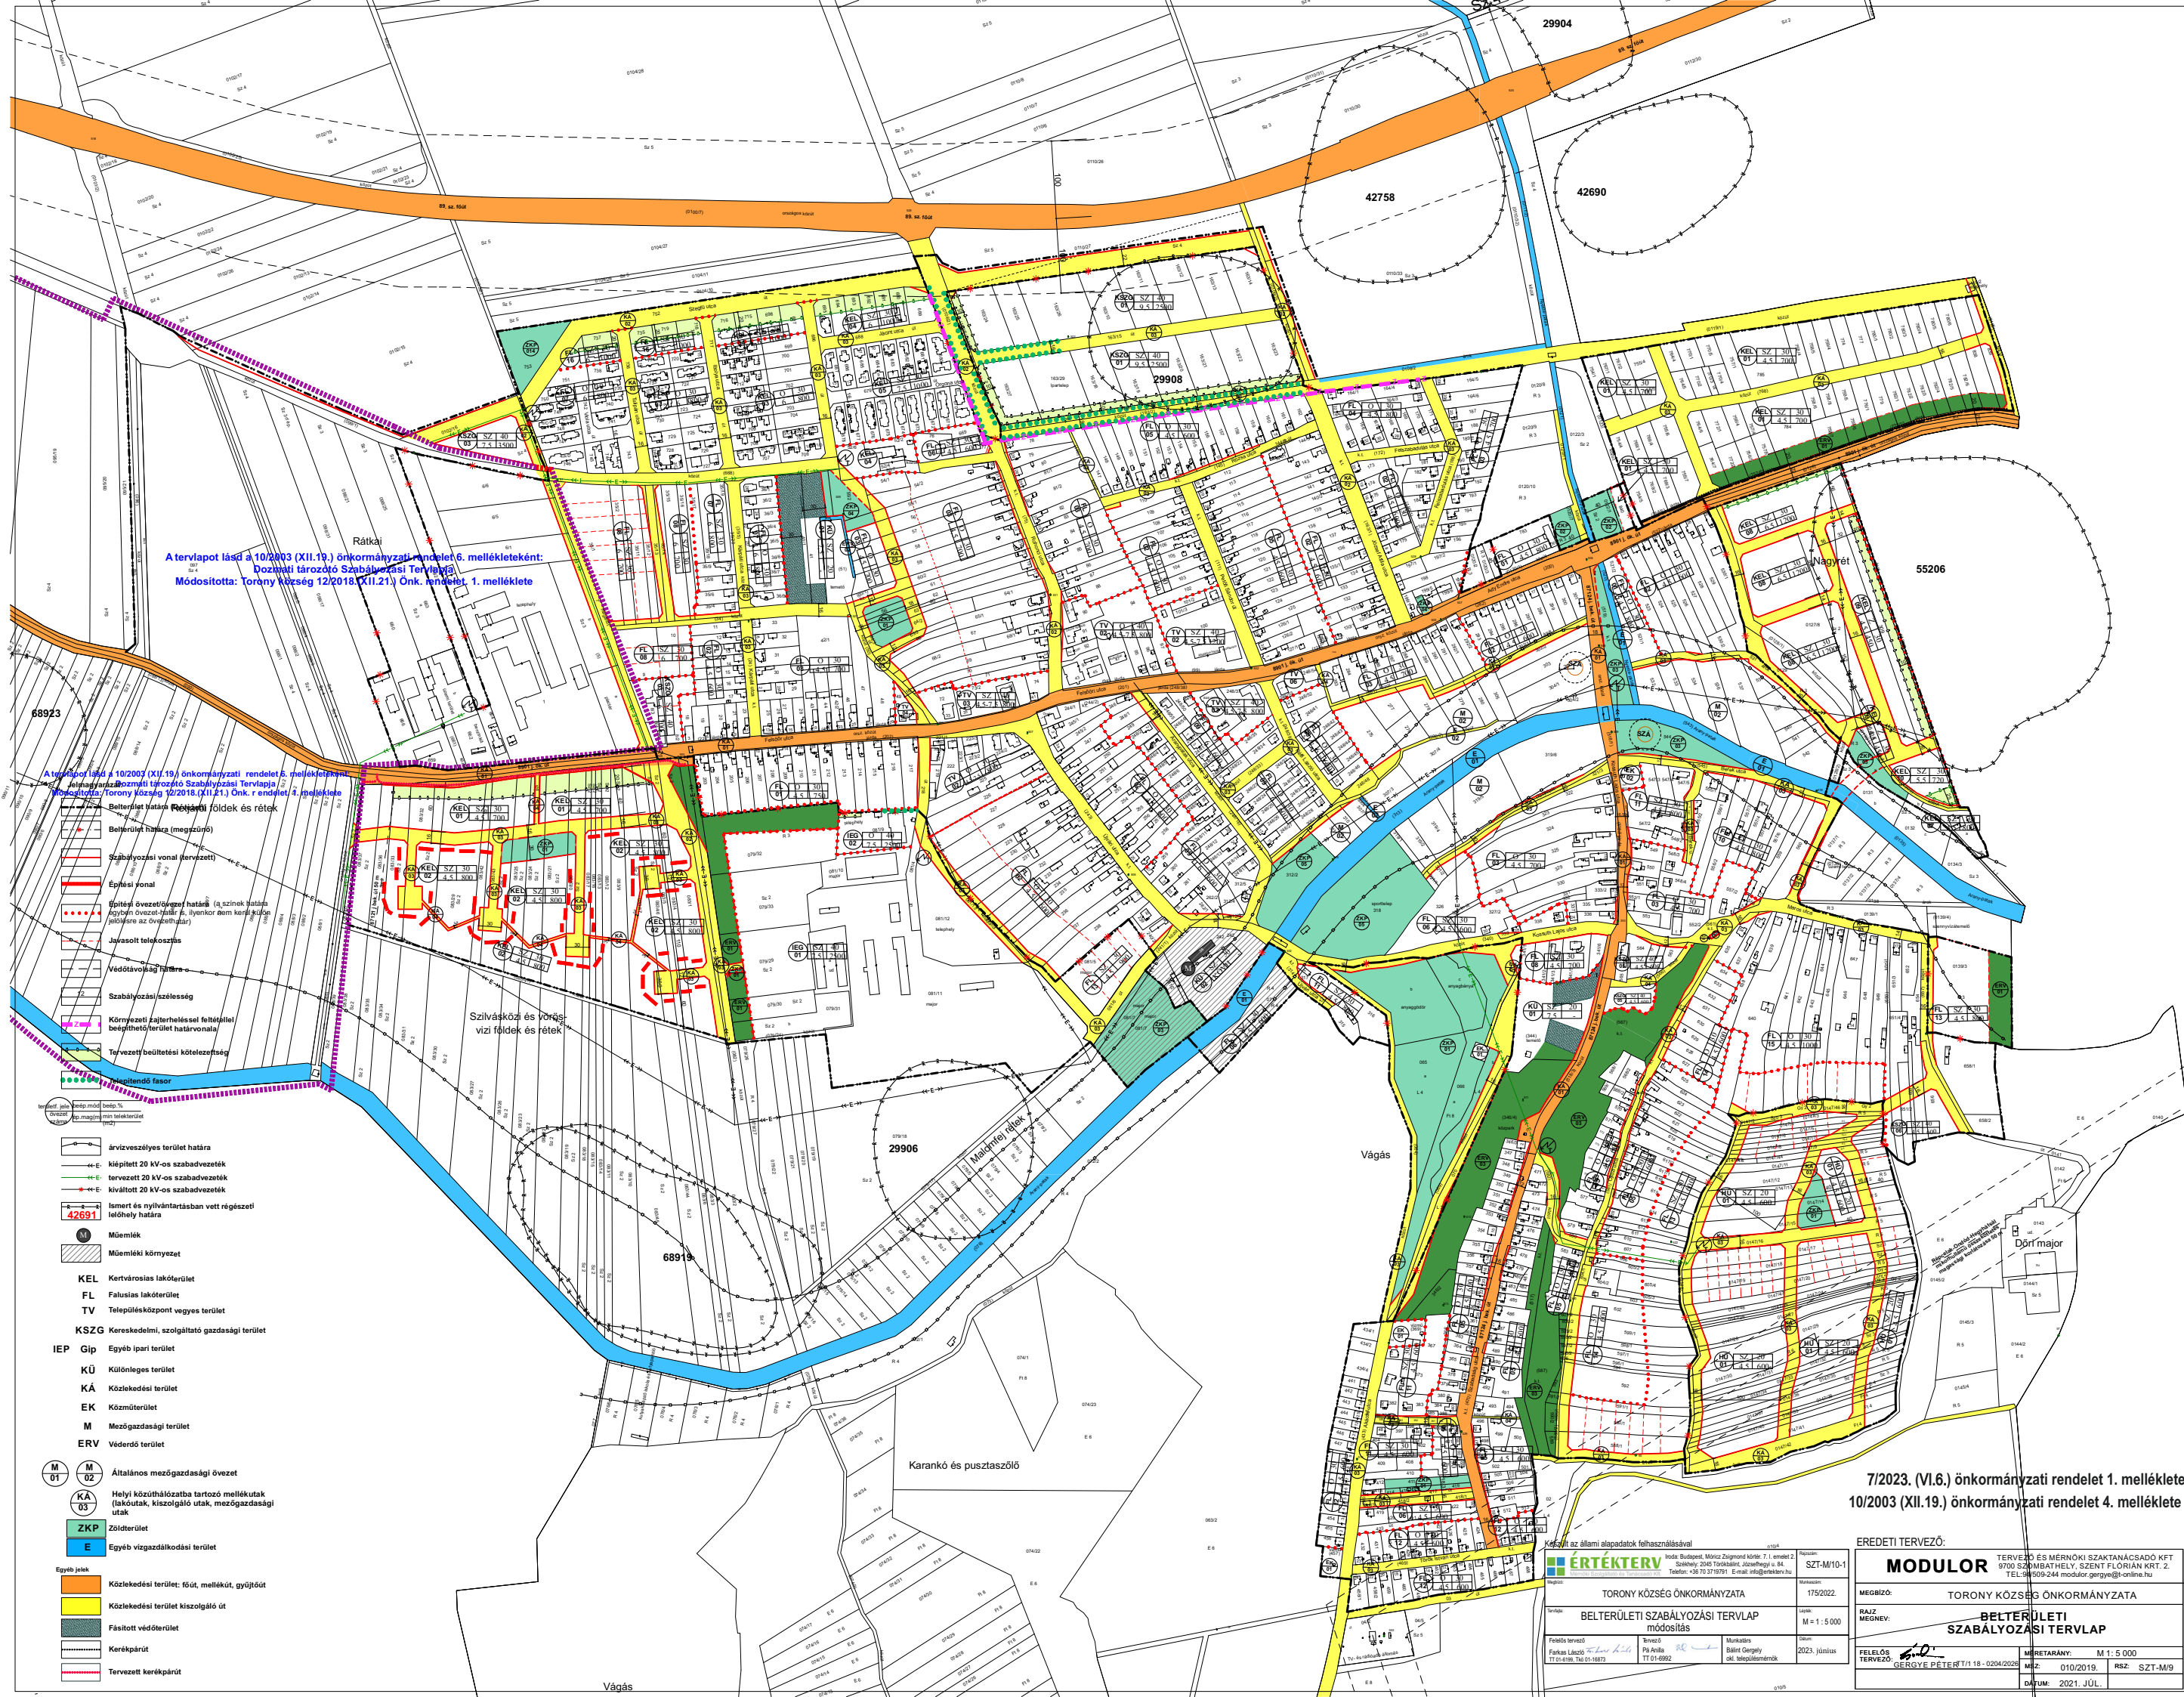

A tervlapot lásd a 10/2003 (XII.19.) önkormányzati rendelet 6. mellékletében:
Dokumentum: Torony Község Szabályozási Tervlapja
Módosította: Torony Község 12/2018 (XII.21.) Önk. rendelet 1. melléklete

A tervlapot lásd a 10/2003 (XII.19.) önkormányzati rendelet 6. mellékletében:
Dokumentum: Torony Község Szabályozási Tervlapja
Módosította: Torony Község 12/2018 (XII.21.) Önk. rendelet 1. melléklete

- Belterületi határ (szilvasközi és rétek)
- Belterületi határ (megszűnt)
- Szabályozási vonal (tervezett)
- Építési vonal
- Építési övezeti/területi határ (a szilvasközi és rétek területén a tervezett terület határát jelölő vonal)
- Javasolt telekosztás
- Védőtávolság határa
- Szabályozási szélesség
- Környezeti feltételhez kötött terület határának
- Tervezett beépítési kötelezettség
- Előírt fasor

- árvesztélyes terület határa
- kiepített 20 kV-os szabadvezeték
- tervezett 20 kV-os szabadvezeték
- kiváltott 20 kV-os szabadvezeték
- Ismeret és nyilvántartásban vett részlet határa
- Műemlék
- Műemlék környezet
- KEL Kertvárosias lakóterület
- FL Falusias lakóterület
- TV Településközpont vagy terület
- KSZG Kereskedelmi, szolgáltató gazdasági terület
- IEP Egyéb ipari terület
- KÜ Különleges terület
- KÁ Közlekedési terület
- EK Közműterület
- M Mezőgazdasági terület
- ERV Védendő terület
- M 01 Általános mezőgazdasági övezet
- KA 03 Helyi közutakhoz tartozó mellékutak (lakóutak, kiszolgáló utak, mezőgazdasági utak)
- ZKP Zöldterület
- E Egyéb vízgazdálkodási terület

- Egyéb jel
- Közeledési terület: főút, mellékút, gyűjtőút
- Közeledési terület kiszolgáló út
- Fásított védőterület
- Kerekpáru
- Tervezett kerékpáru

7/2023. (VI.6.) önkormányzati rendelet 1. melléklete
10/2003 (XII.19.) önkormányzati rendelet 4. melléklete

TERVEZŐ ÉS MÉRŐI SZAKTANÁCSADÓ KFT. 9700 SZOMBATHELY, SZENT FLORIÁN KRT. 2. TEL: 94509-244 modulor.gergye@online.hu	
TERVEZŐ: SZT-M/10-1	
MEGBÍZÓ: TORONY KÖZSÉG ÖNKORMÁNYZATA	
RAJZ MEGNEVE: BELTERÜLETI SZABÁLYOZÁSI TERV LAP	
FELELŐS TERVEZŐ: GERGYE PÉTER T/1 18 - 0204/2023	
MÉRÉSTÁRNY: M 1: 5 000	
MÉRET: 010/2019, RSZ: SZT-M/9	
DÁTUM: 2021. JÚL.	