


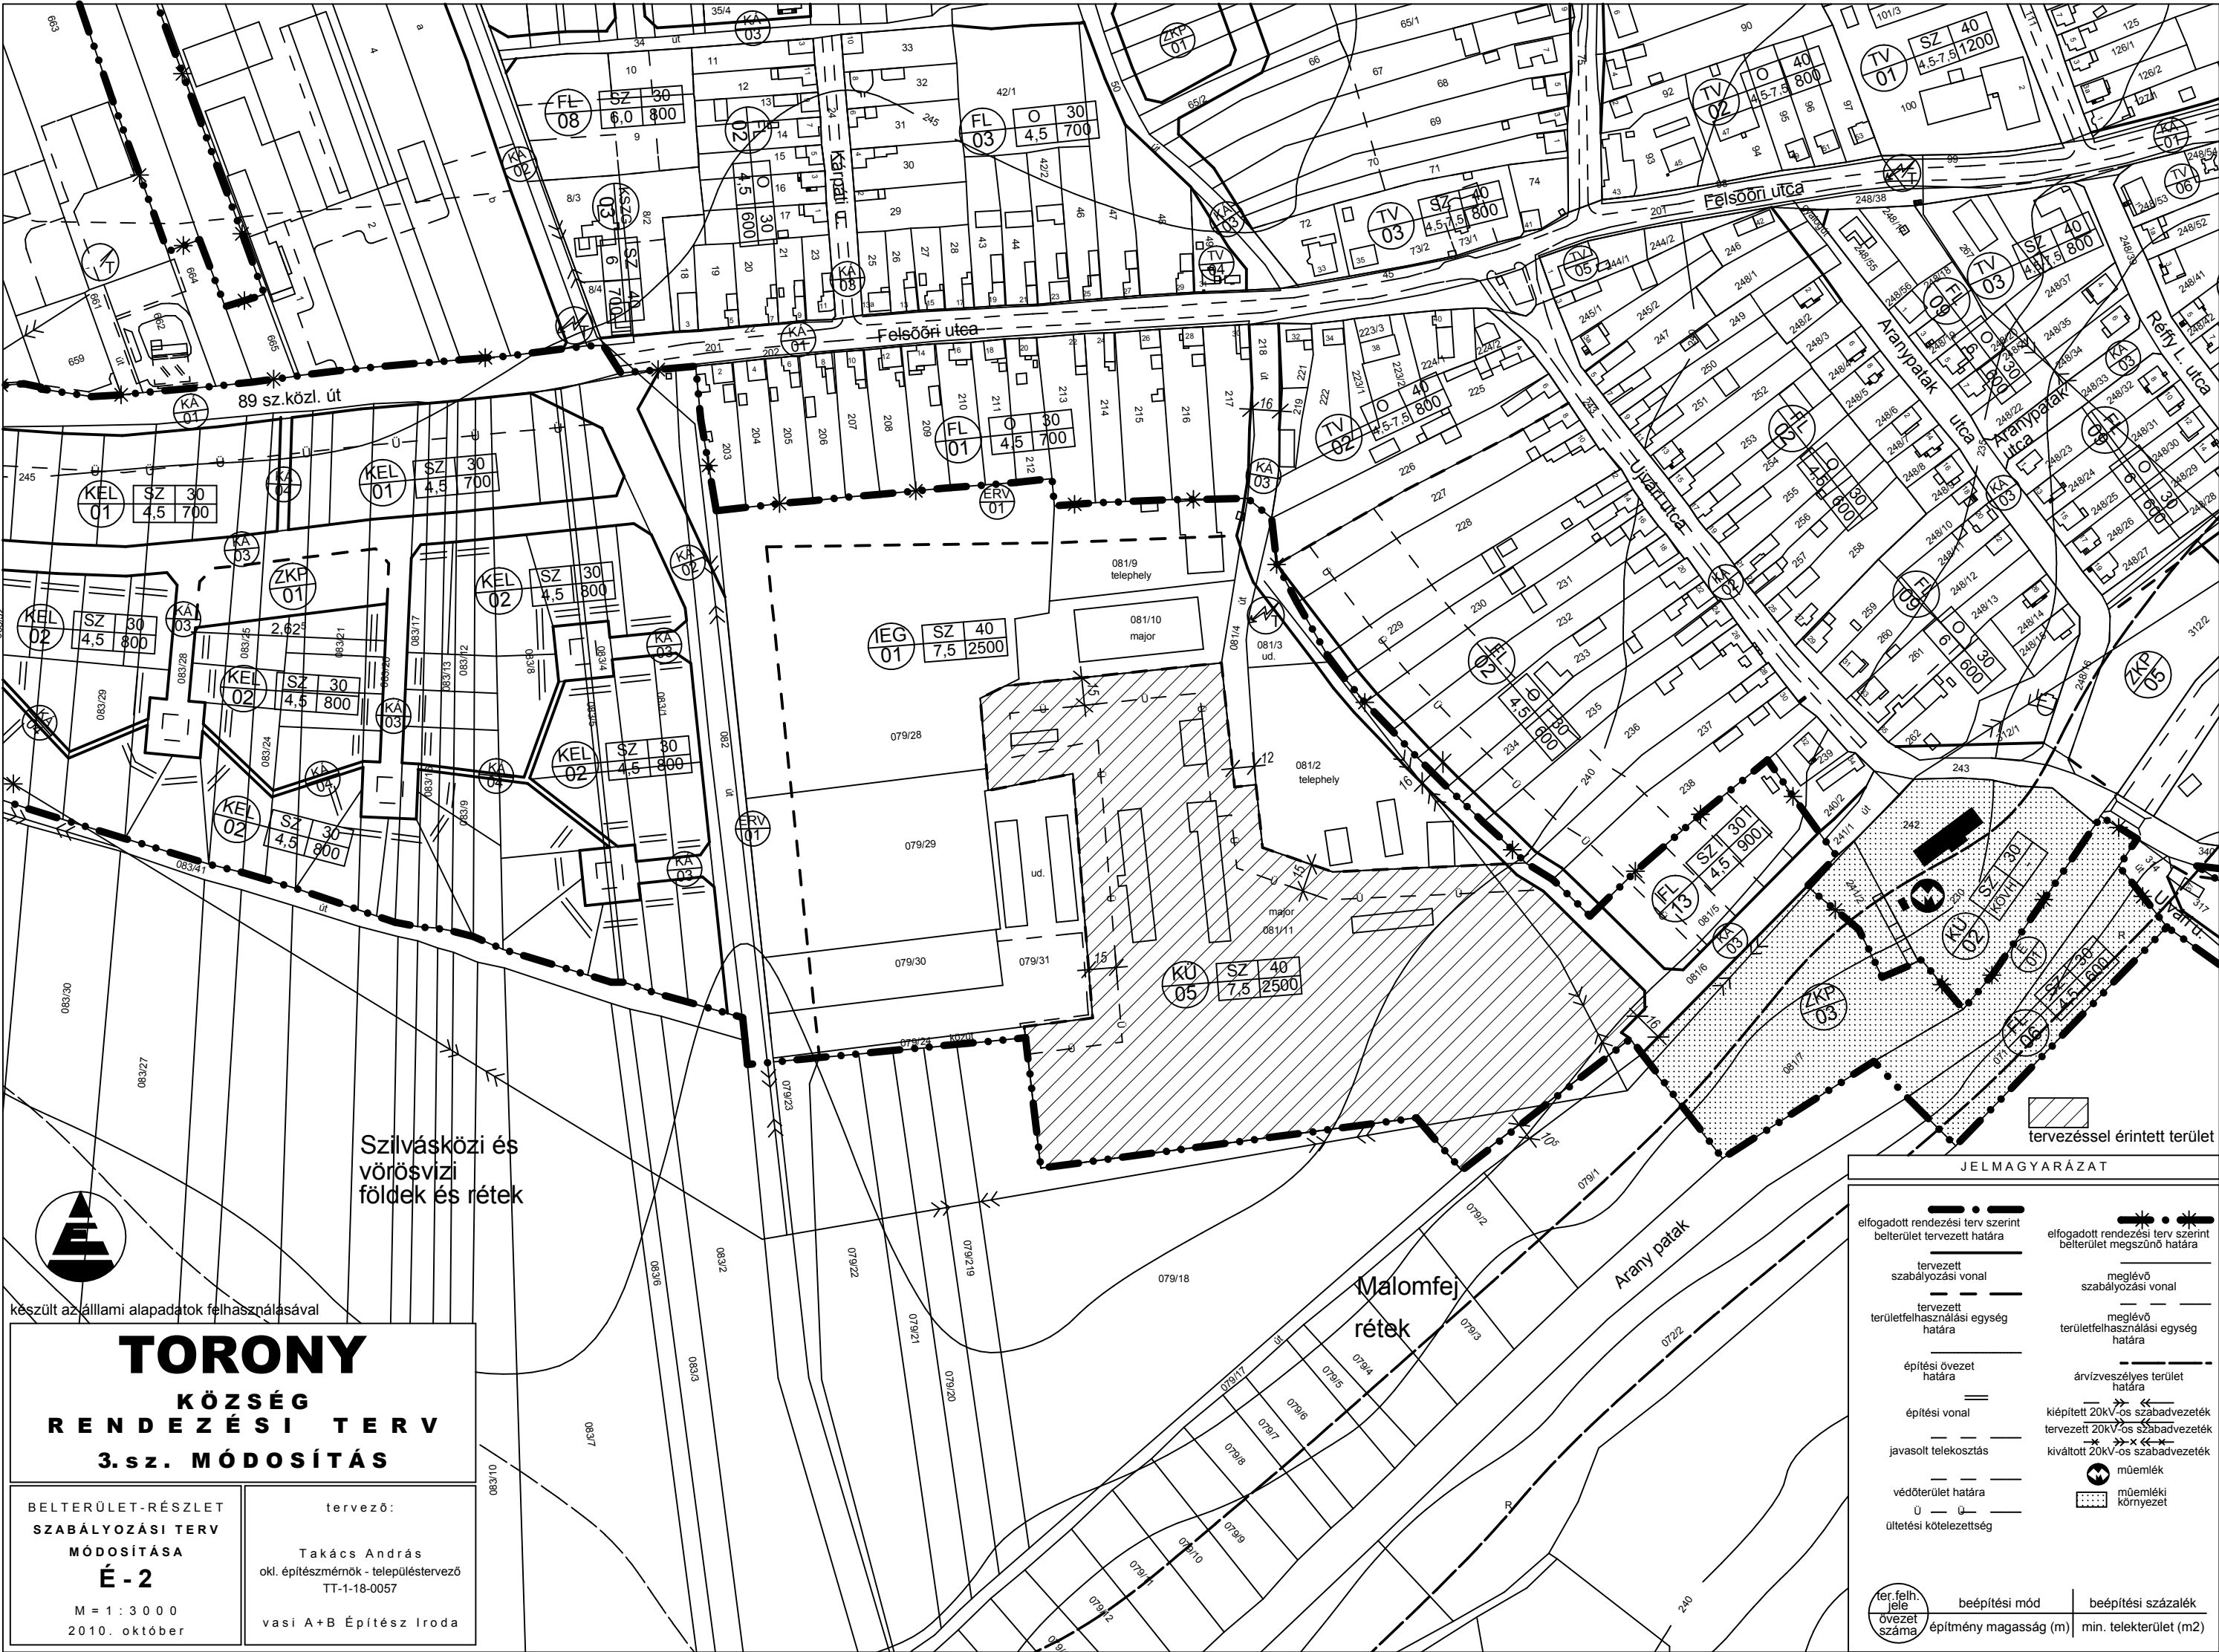

Szilvásközi és
vörösvízi
földek és rétek



készült az állami alapadatok felhasználásával

TORONY

KÖZSÉG RENDEZÉSI TERV

3.sz. MÓDOSÍTÁS

BELTERÜLET-RÉSZLET
SZABÁLYOZÁSI TERV
MÓDOSÍTÁSA
É - 2

M = 1 : 3 0 0 0
2010. október

tervező:

Takács András
okl. építészmérnök - településtervező
TT-1-18-0057

vási A+B Építész Iroda

tervezéssel érintett terület

JELMAGYARÁZAT

elfogadott rendezési terv szerint belterület tervezett határa	elfogadott rendezési terv szerint belterület megszűnő határa
tervezett szabályozási vonal	meglévő szabályozási vonal
tervezett területfelhasználási egység határa	meglévő területfelhasználási egység határa
építési övezet határa	árvízveszélyes terület határa
építési vonal	kiépített 20kV-os szabadvezeték tervezett 20kV-os szabadvezeték kiváltott 20kV-os szabadvezeték
javasolt telekosztás	műemlék
védőterület határa	műemléki környezet
ültetési kötelezettség	

ter. felh. jele	beépítési mód	beépítési százalék
övezet száma	építmény magasság (m)	min. telekterület (m ²)