


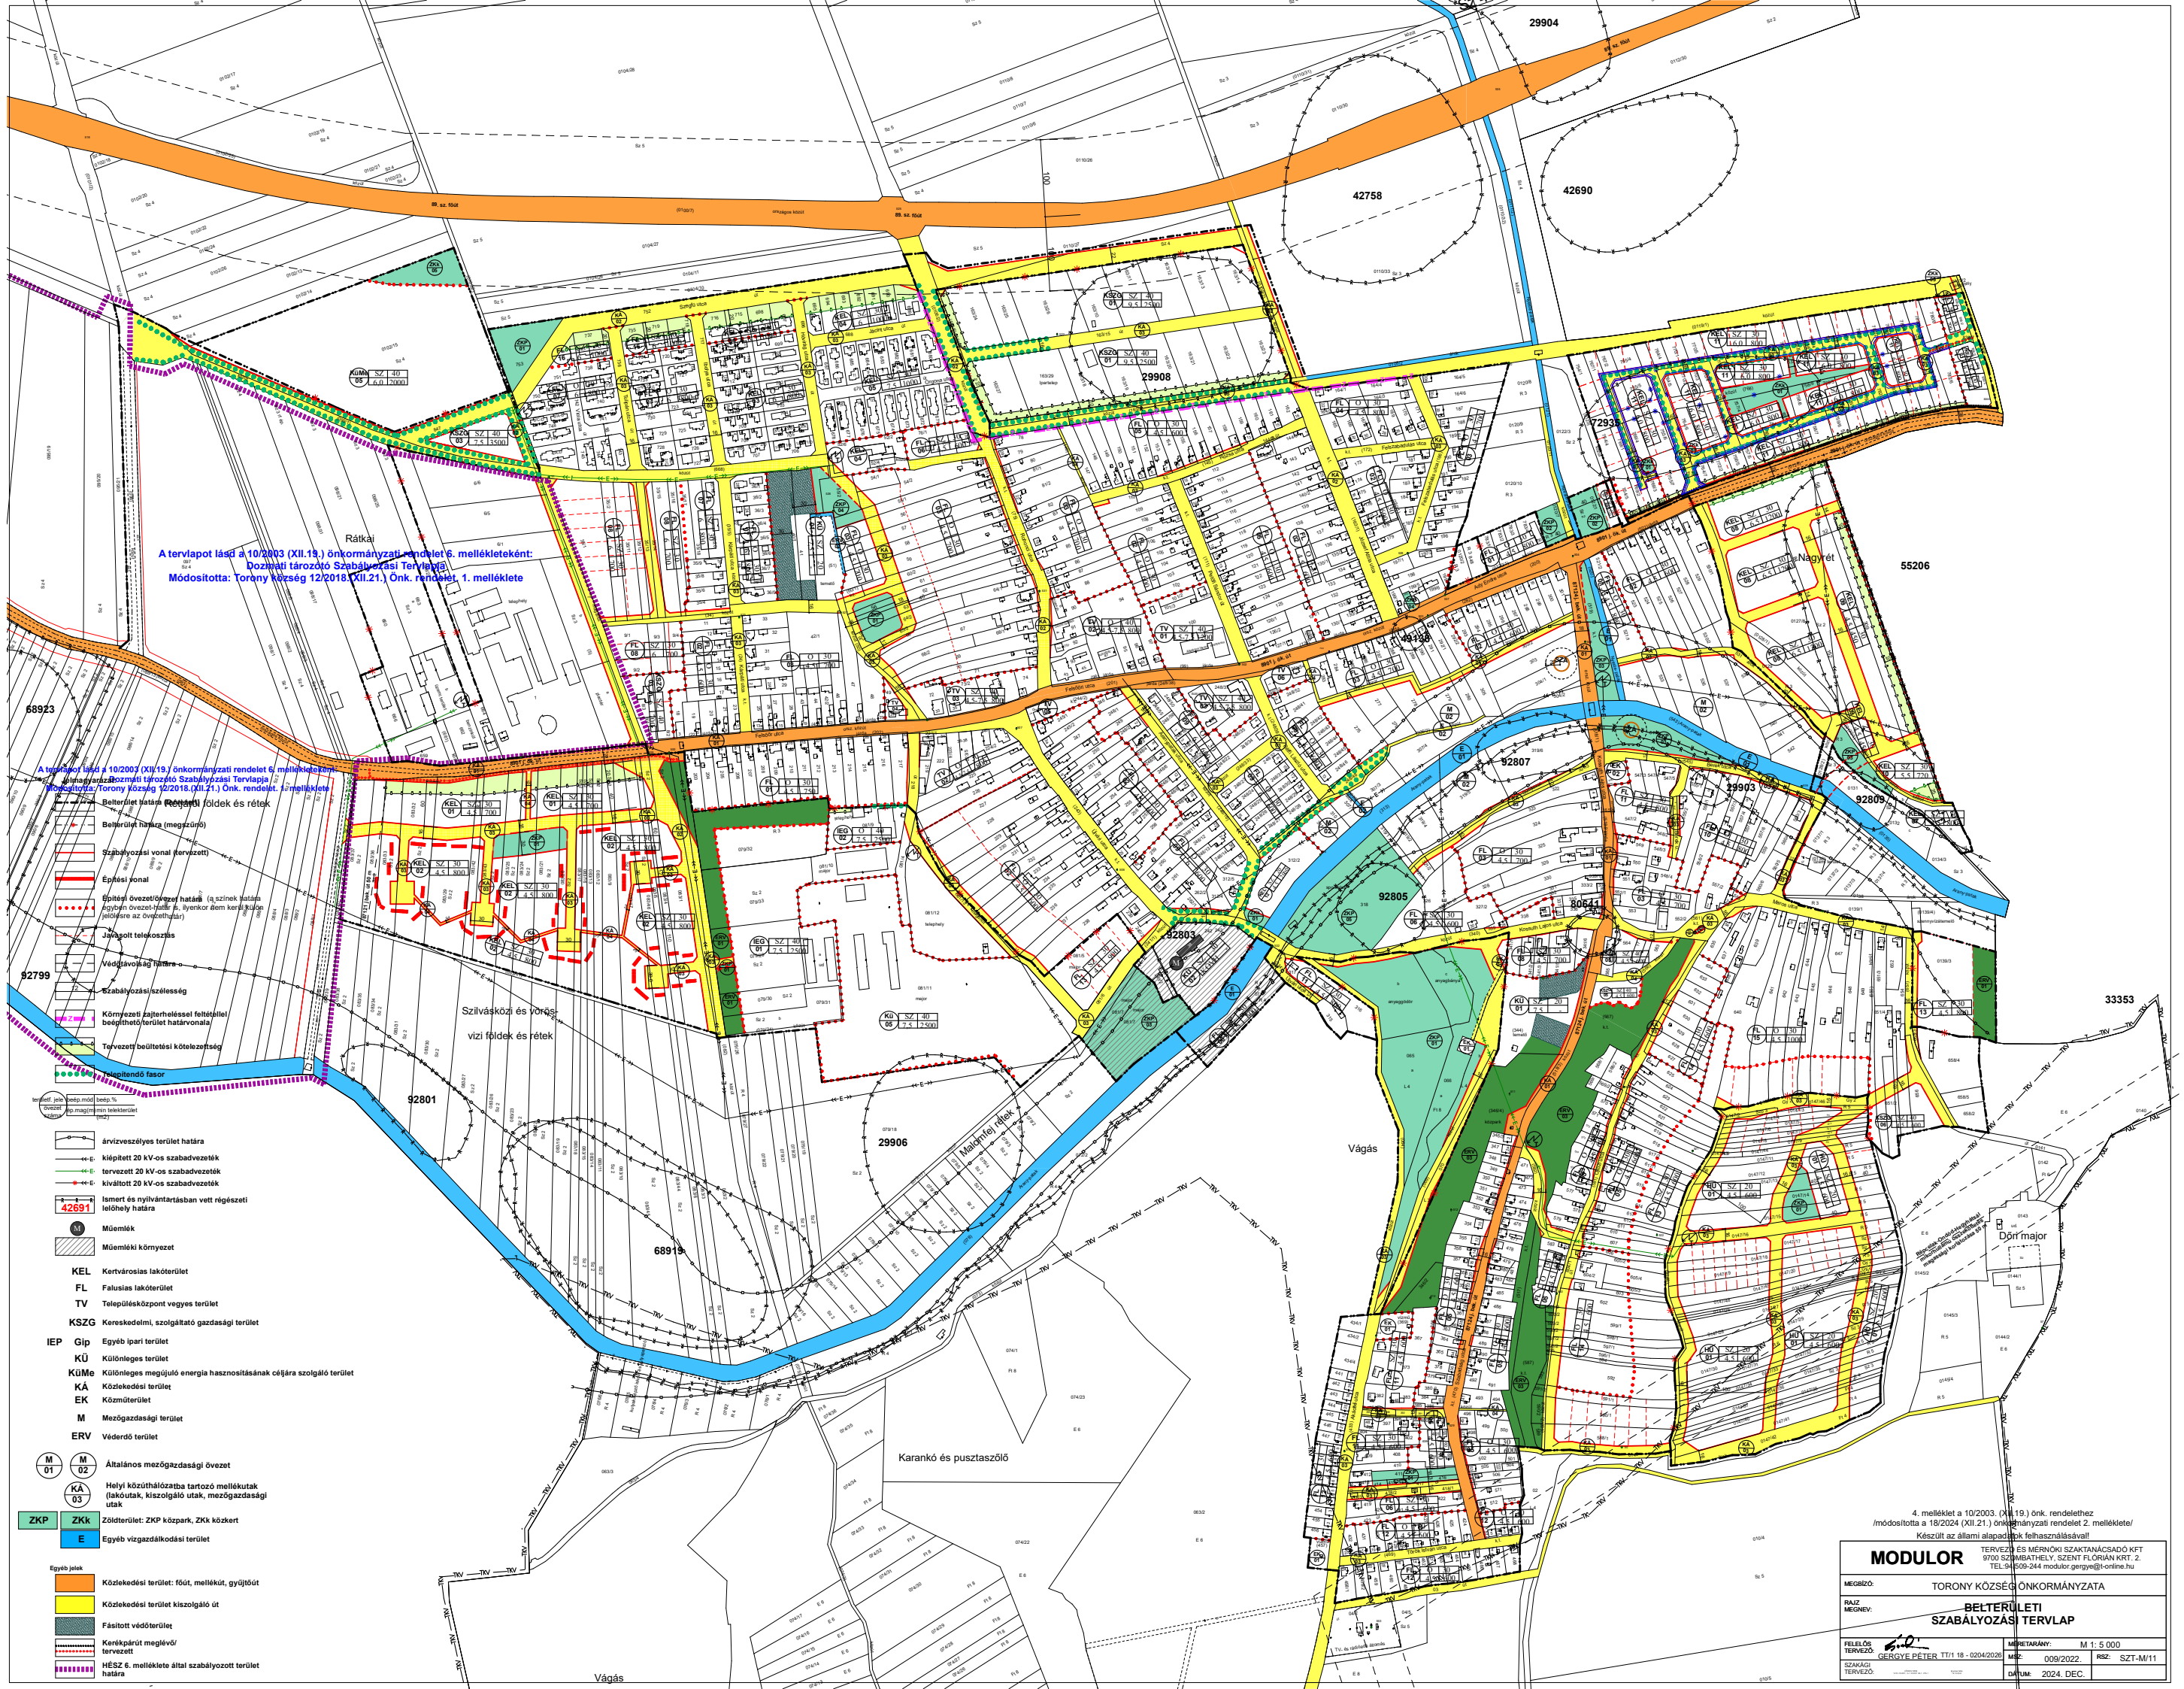

A tervlapot lásd a 10/2003 (XII.19.) önkormányzati rendelet 6. mellékleteként:
Dózsmati tározó Szabályozási Tervlapja
Módosította: Torony Község 12/2018. (XII.21.) Önk. rendelet. 1. melléklete

A tervlapot lásd a 10/2003 (XII.19.) önkormányzati rendelet 6. mellékleteként:
Dózsmati tározó Szabályozási Tervlapja
Módosította: Torony Község 12/2018. (XII.21.) Önk. rendelet. 1. melléklete

- Belterületi határ (megszűnt) föld és rétek
Belterületi határ (megszűnt)
Szabályozási vonal (tervezett)
Építési vonal
Építési övezeti övezet határa (a színek határa)
Környezeti övezeti határ (a színek határa)
Jelölt telekhatár
Védővonal határa
Szabályozási szélesség
Környezeti zajterheléssel feltételezett
beépítési terület határvonalai
Tervezett beépítési kötelezettség
Tervezett fasor

- árnyékos terület határa
kiépített 20 kV-os szabadvezeték
tervezett 20 kV-os szabadvezeték
kiváltott 20 kV-os szabadvezeték
Ismeret és nyilvántartásban vett rögzített
települési határa
Műemlék
Műemlék környezet
KEL Kertvárosias lakóterület
FL Falusias lakóterület
TV Településközpont vegyes terület
KSZG Kereskedelmi, szolgáltató gazdasági terület
IEP Egyéb ipari terület
KÜ Különleges terület
KÜMe Különleges megújuló energia hasznosításának céljára szolgáló terület
KA Közközmű terület
EK Közműterület
M Mezőgazdasági terület
ERV Védendő terület
Általános mezőgazdasági övezet
Helyi közúthálózatba tartozó mellékutak
(lakóutak, kiszolgáló utak, mezőgazdasági
utak)
Zöldterület: ZKP közpark, ZKk közkert
E Egyéb vízgazdálkodási terület

- Egyéb jel
Közközmű terület: főút, mellékút, gyűjtőt
Közközmű terület kiszolgáló út
Fásított védőterület
Körékpárút meglévő/
tervezett
HESZ 6. melléklete által szabályozott terület
határa

4. melléklet a 10/2003. (XII.19.) önk. rendelethez
/módosította a 18/2024. (XII.21.) önkormányzati rendelet 2. mellékletét/
Készült az állami alapadatok felhasználásával

MODULOR

MEGÍRÓ: TORONY KÖZSÉG ÖNKORMÁNYZATA

RAJZ
MÉRETE: BELTERÜLETI
SZABÁLYOZÁSI TERV LAP

FELELŐS TERVEZŐ: SZAKVÉZ TERVEZŐ	MEGÍRÓ: GERGYE PÉTER TT/1 18 - 0204/2025	MÉRETÁRNY: M 1:5 000 MSZ: 009/2022. RSZ: SZT-M/11 DÁTUM: 2024. DEC.
---	---	---