





# VASHOSSZÚFALU TELEPÜLÉSRENDEZÉSI TERVE SZABÁLYOZÁSI TERV M 1:2500

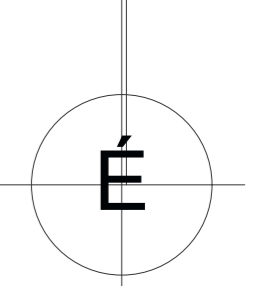

E

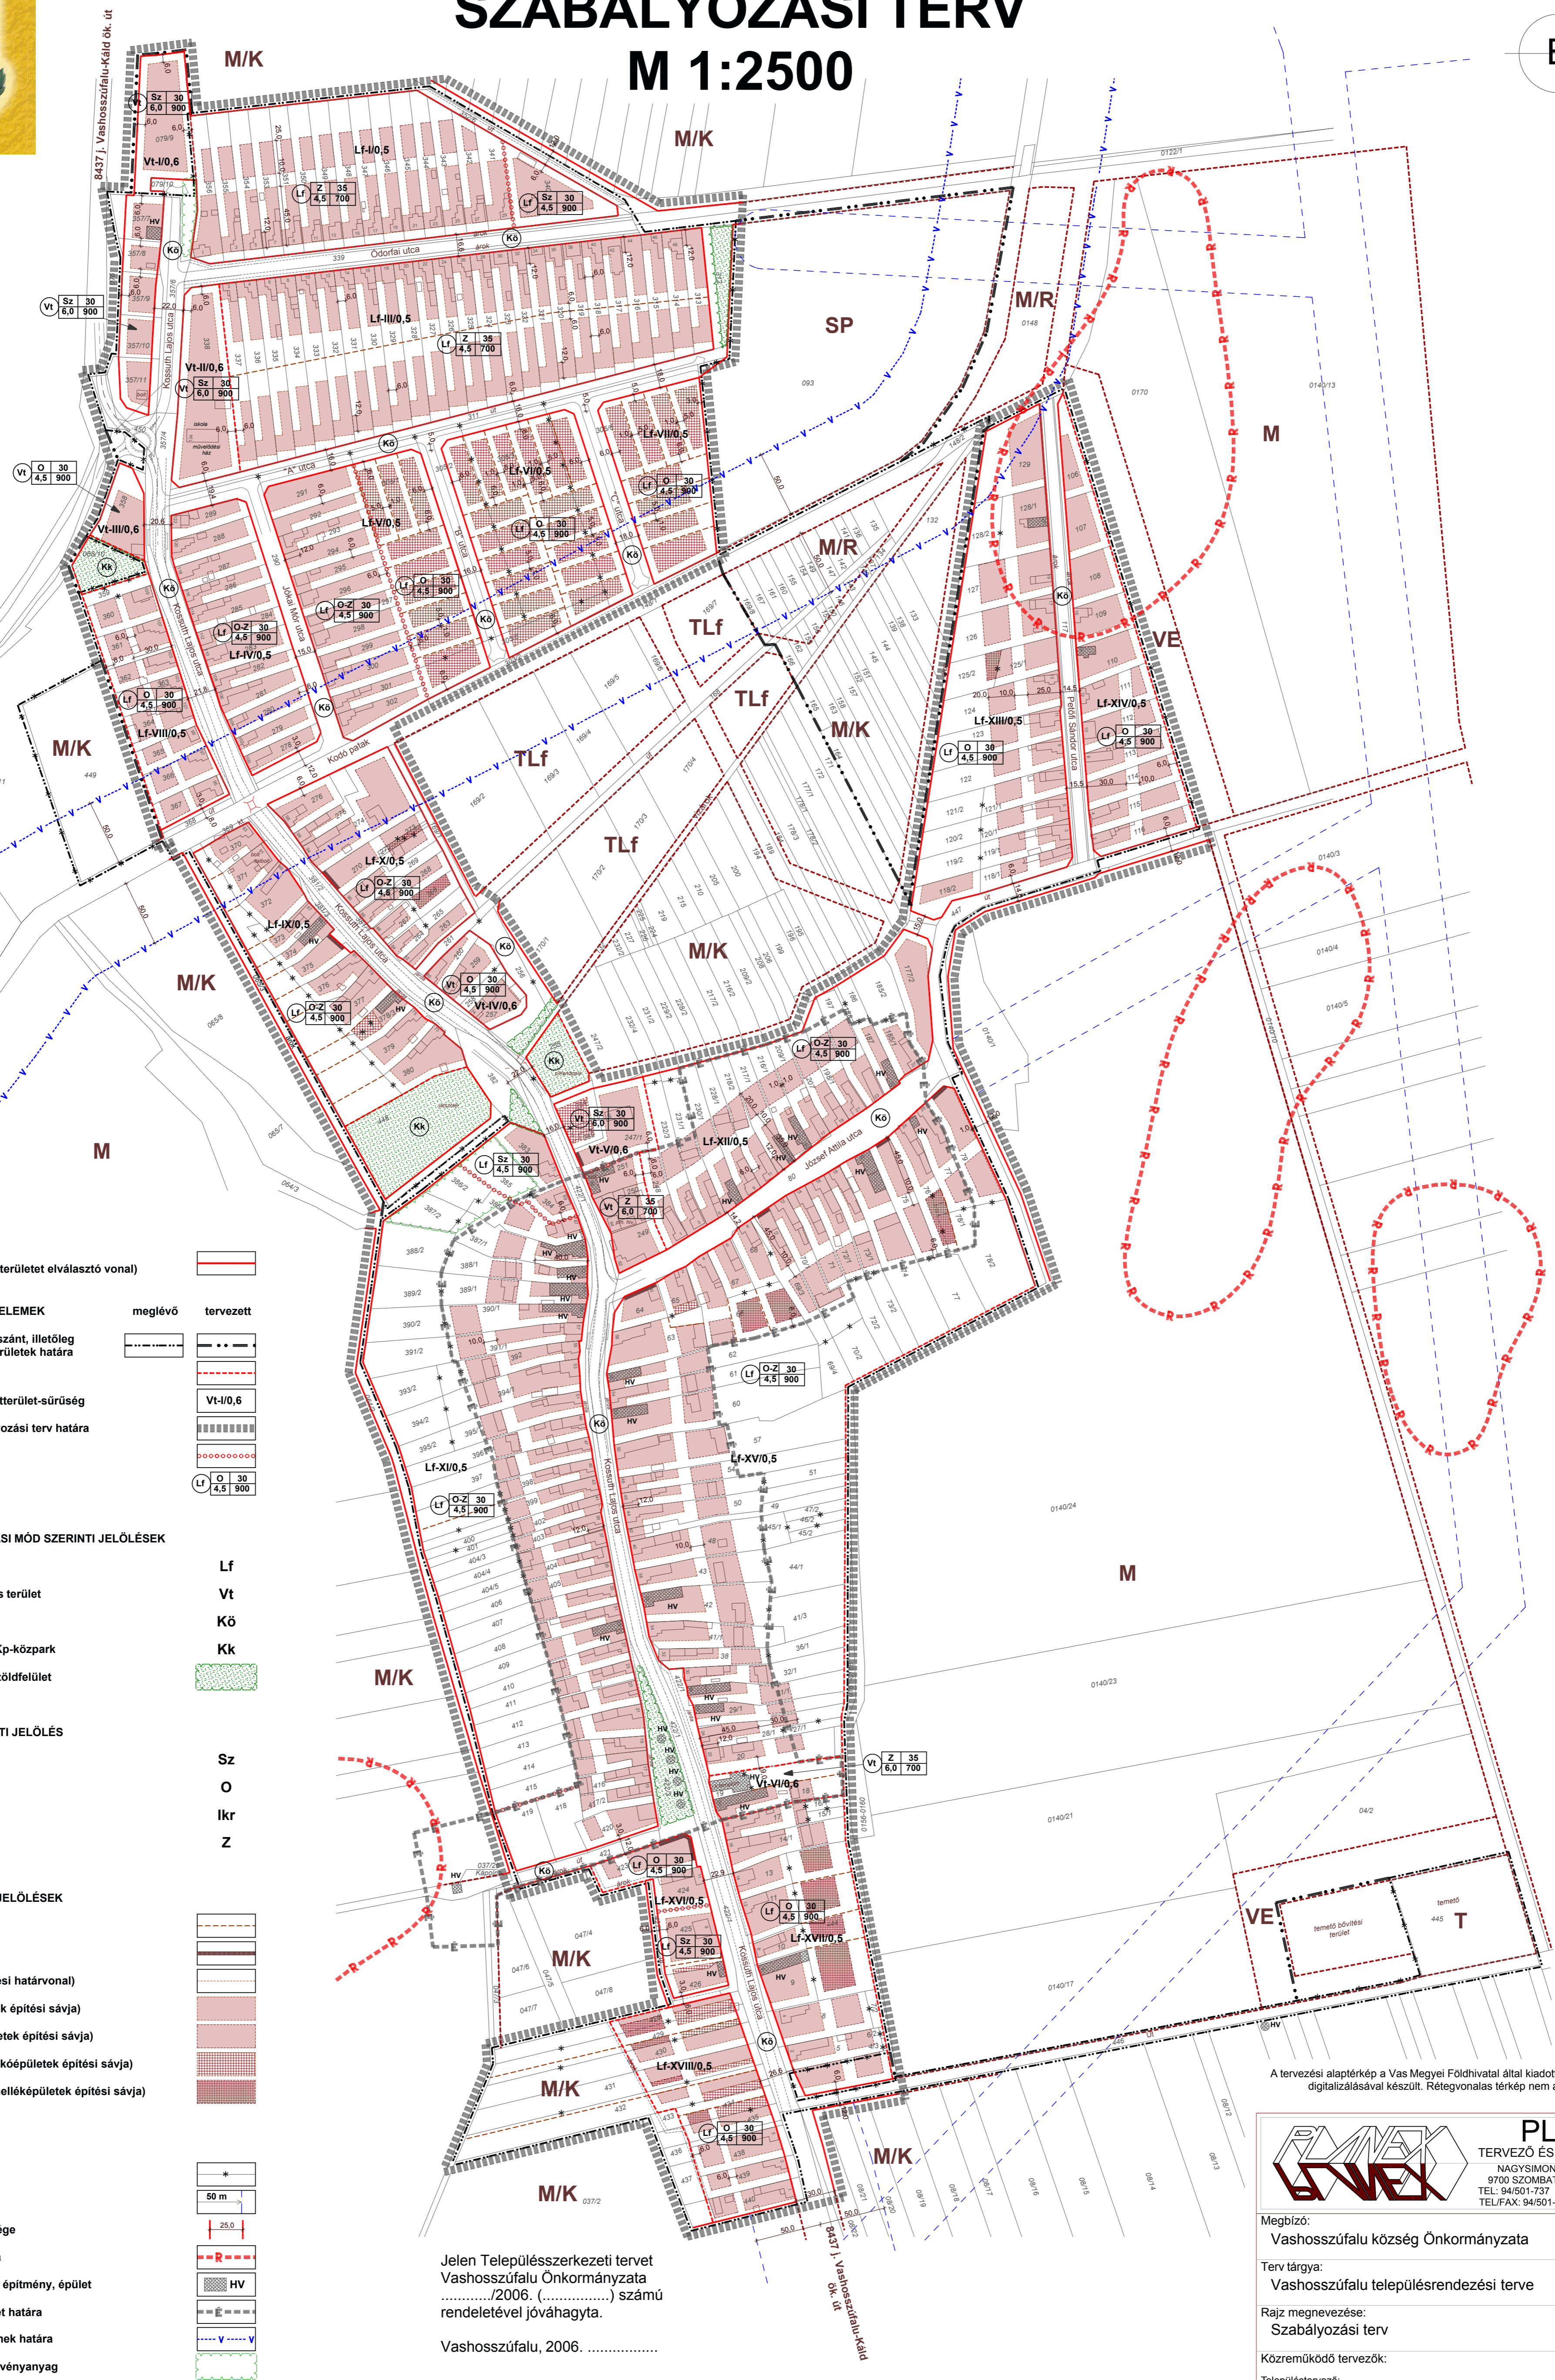

## JELKULCS

- SZABÁLYOZÁSI VONAL**  
(közterület és nem közterület elválasztó vonal)
- EGYÉB SZABÁLYOZÁSI ELEMÉK**
- Beépített és beépítésre szánt, illetőleg beépítésre nem szánt területek határa
- Területegység határa
- Területegység jele / szintterület-sűrűség
- Érvényes (jelen) szabályozási terv határa
- Építési övezet határa
- Építési övezet jele
- TERÜLETFELHASZNÁLÁSI MÓD SZERINTI JELÖLÉSEK**
- falusias lakóterület **Lf**
- településközpont vegyes terület **Vt**
- közlekedési terület **Kö**
- zöldterület Kk-közkert, Kp-közpark **Kk**
- jelentősebb közterületi zöldfelület
- BEÉPÍTÉSI MÓD SZERINTI JELÖLÉS**
- szabadonálló **Sz**
- oldalhatáron álló **O**
- ikres **Ikr**
- zártosú **Z**
- TELEKRE VONATKOZÓ JELÖLÉSEK**
- irányadó telekhatár
- építési vonal
- építési hely határa (építési határvonal)
- építési hely (lakóépületek építési sávja)
- építési hely (melléképületek építési sávja)
- feltételes építési hely (lakóépületek építési sávja)
- feltételes építési hely (melléképületek építési sávja)
- EGYÉB**
- megszüntetési jel
- védőtávolság
- út szabályozási szélessége
- régészeti lelőhely határa
- helyi védelemre javasolt építmény, épület
- helyi értékvédelmi terület határa
- felszíni víz védőterületének határa
- megőrzendő értékes növényanyag

Jelen Településszerkezeti tervet  
Vashosszúfalú Önkormányzata  
...../2006. (.....) számú  
rendeletével jóváhagyta.

Vashosszúfalú, 2006. ....

Závár Ferencné polgármester

A tervezési alaptérkép a Vas Megyei Földhivatal által kiadott hiteles térképszelvények digitalizálásával készült. Rétegvonalas térkép nem áll rendelkezésre.

<b>PLANEX</b> TERVEZŐ ÉS SZOLGÁLTATÓ KFT. NAGYSIMONYI, BAJCSY-ZS. E. U. 30 9700 SZOMBATELY, ALSÓHEGYI U.10/C TEL: 94/501-737 E-mail: planexkft@freemail.hu TEL/FAX: 94/501-736 MOBIL: 30/9461-295	
Megbízó: Vashosszúfalú község Önkormányzata	Tervszám: 2003-04
Terv tárgya: Vashosszúfalú településrendezési terve	Méretarány: M 1:2500
Rajz megnevezése: Szabályozási terv	Rajz jele: SzT-1
Közreműködő tervezők: Településtervező: Pótschy Tamás okl. építészmérnök TT1 18-0043 Révay Ferenc településmérnök Közlekedéstervező: Tűske Zsolt okl. építőmérnök K1d 1 20-0187 Honváltó Ervin okl. épületgépész-mérnök SZG1-18-0033 Energiaellátás, hűtés: Nagypál Tibor okl. villamosmérnök V1-18-0187	Dátum, aláírás: 2006.11.

