





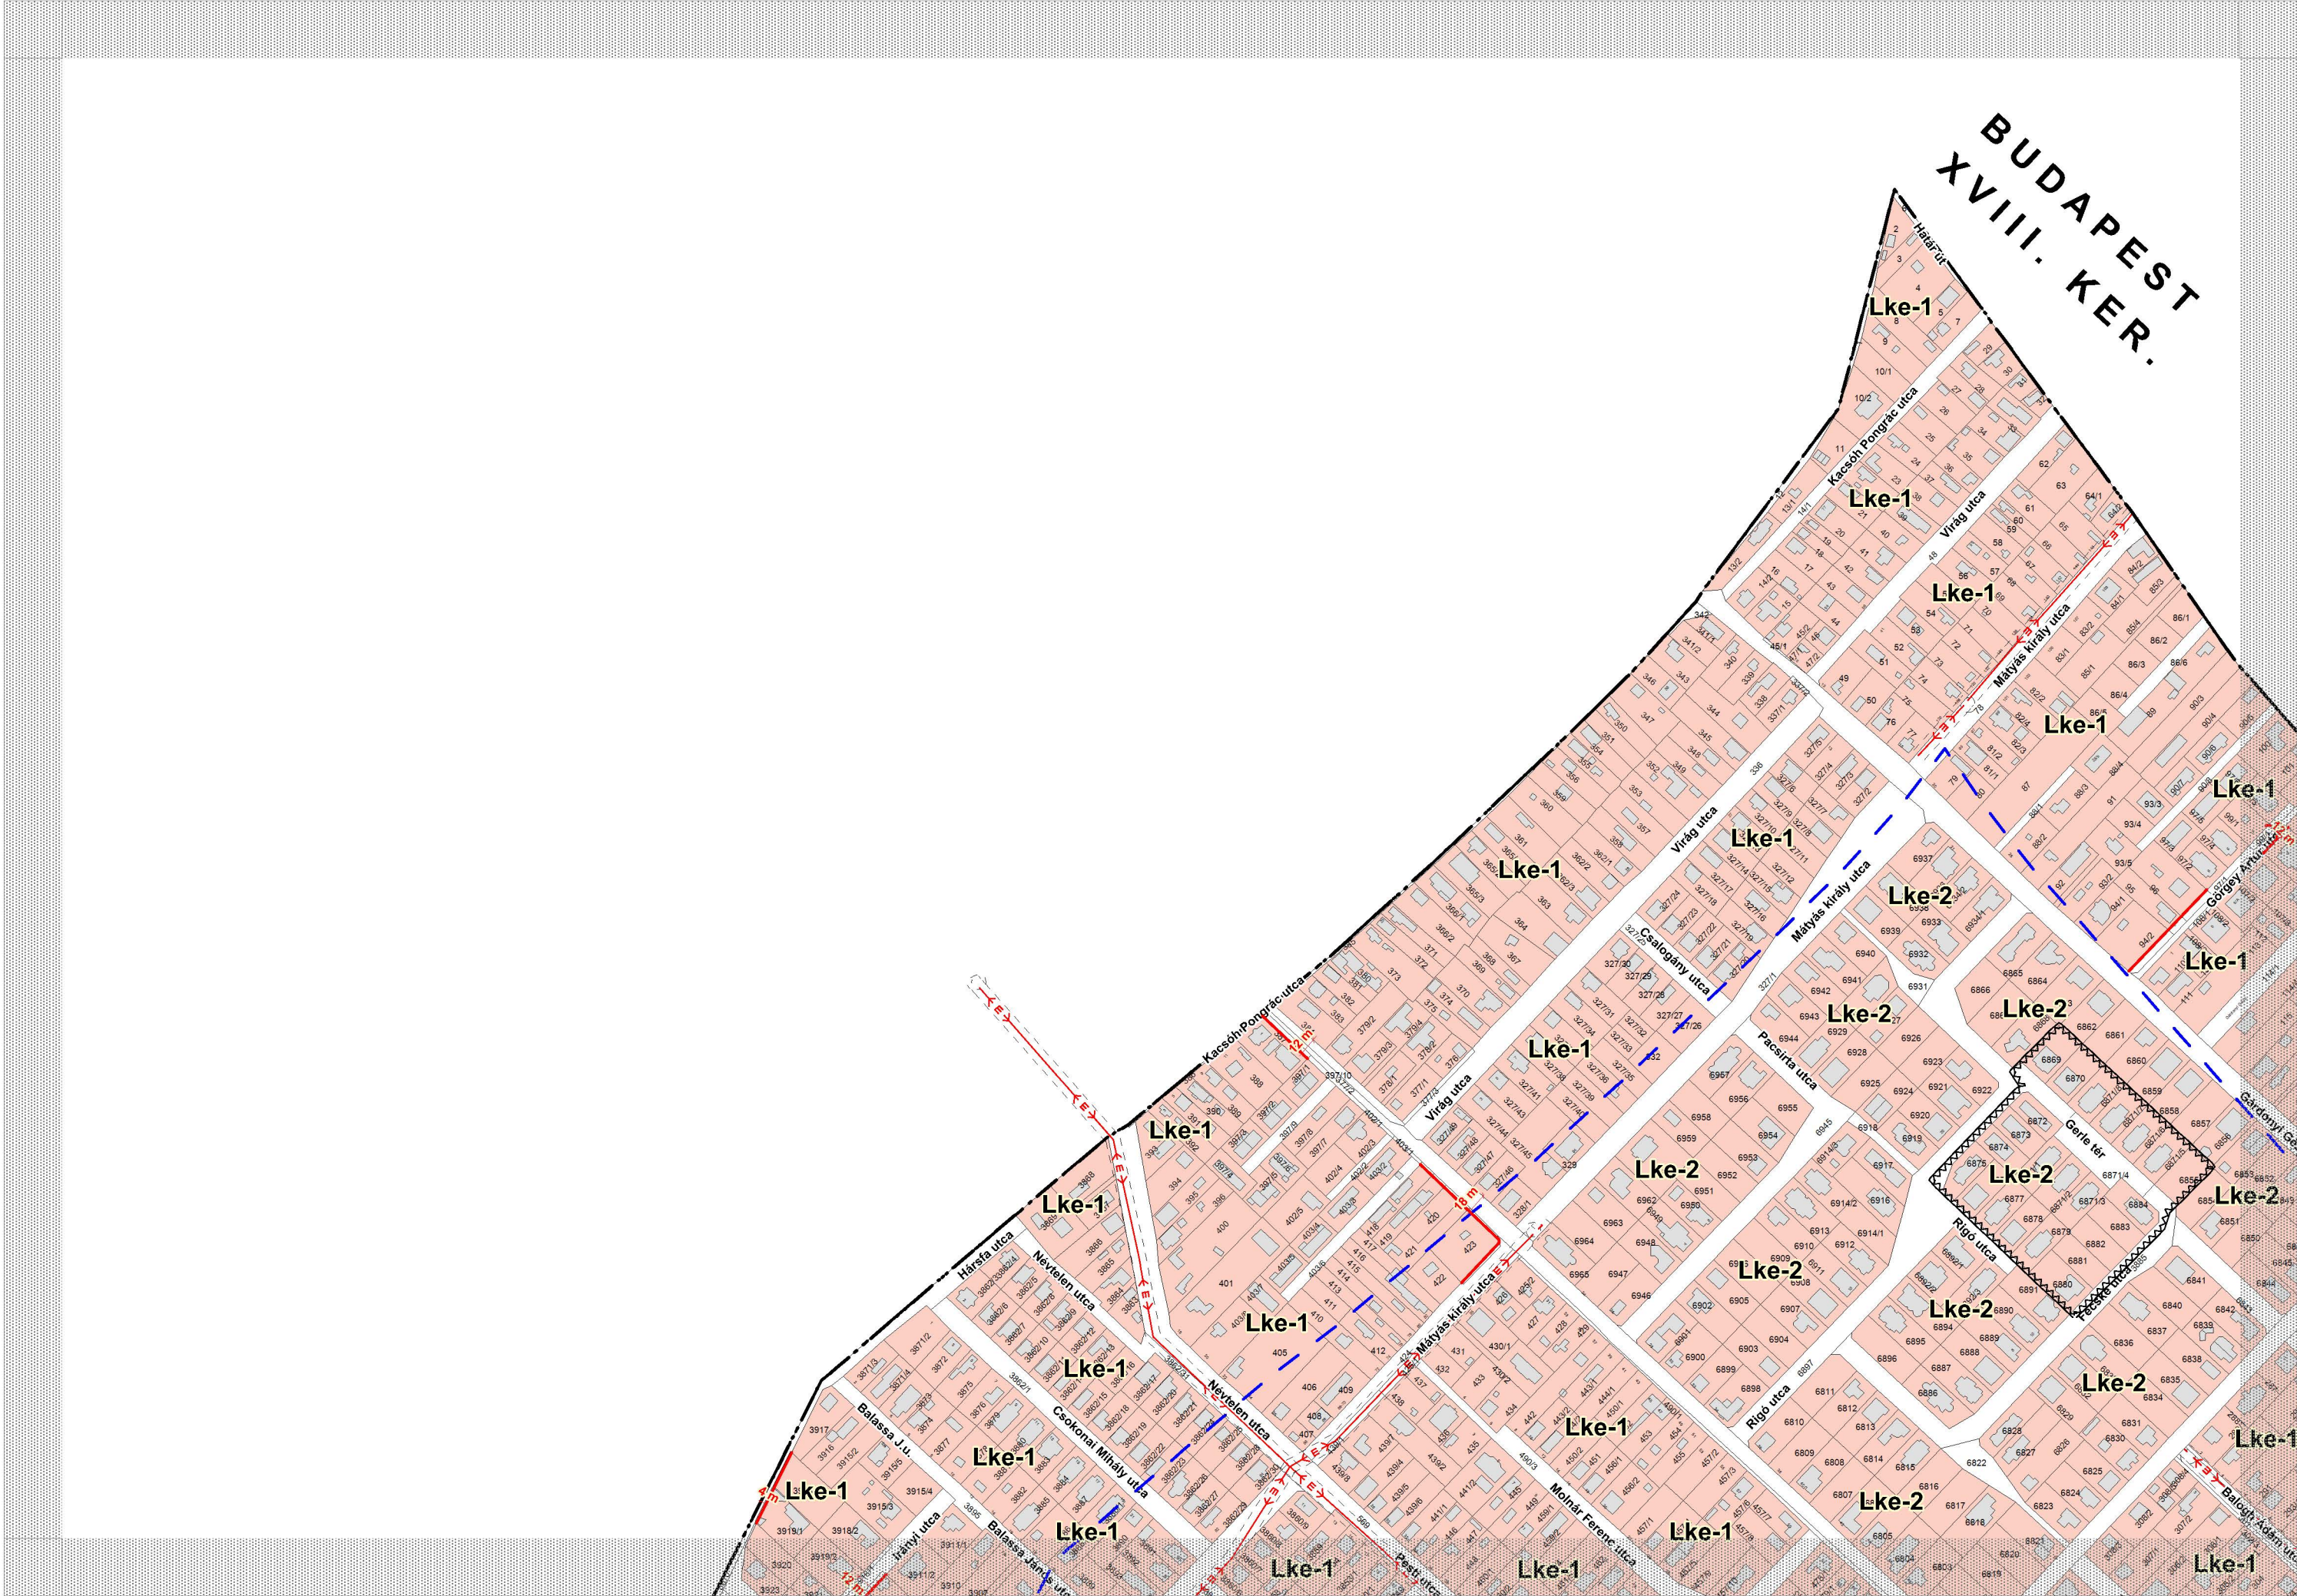


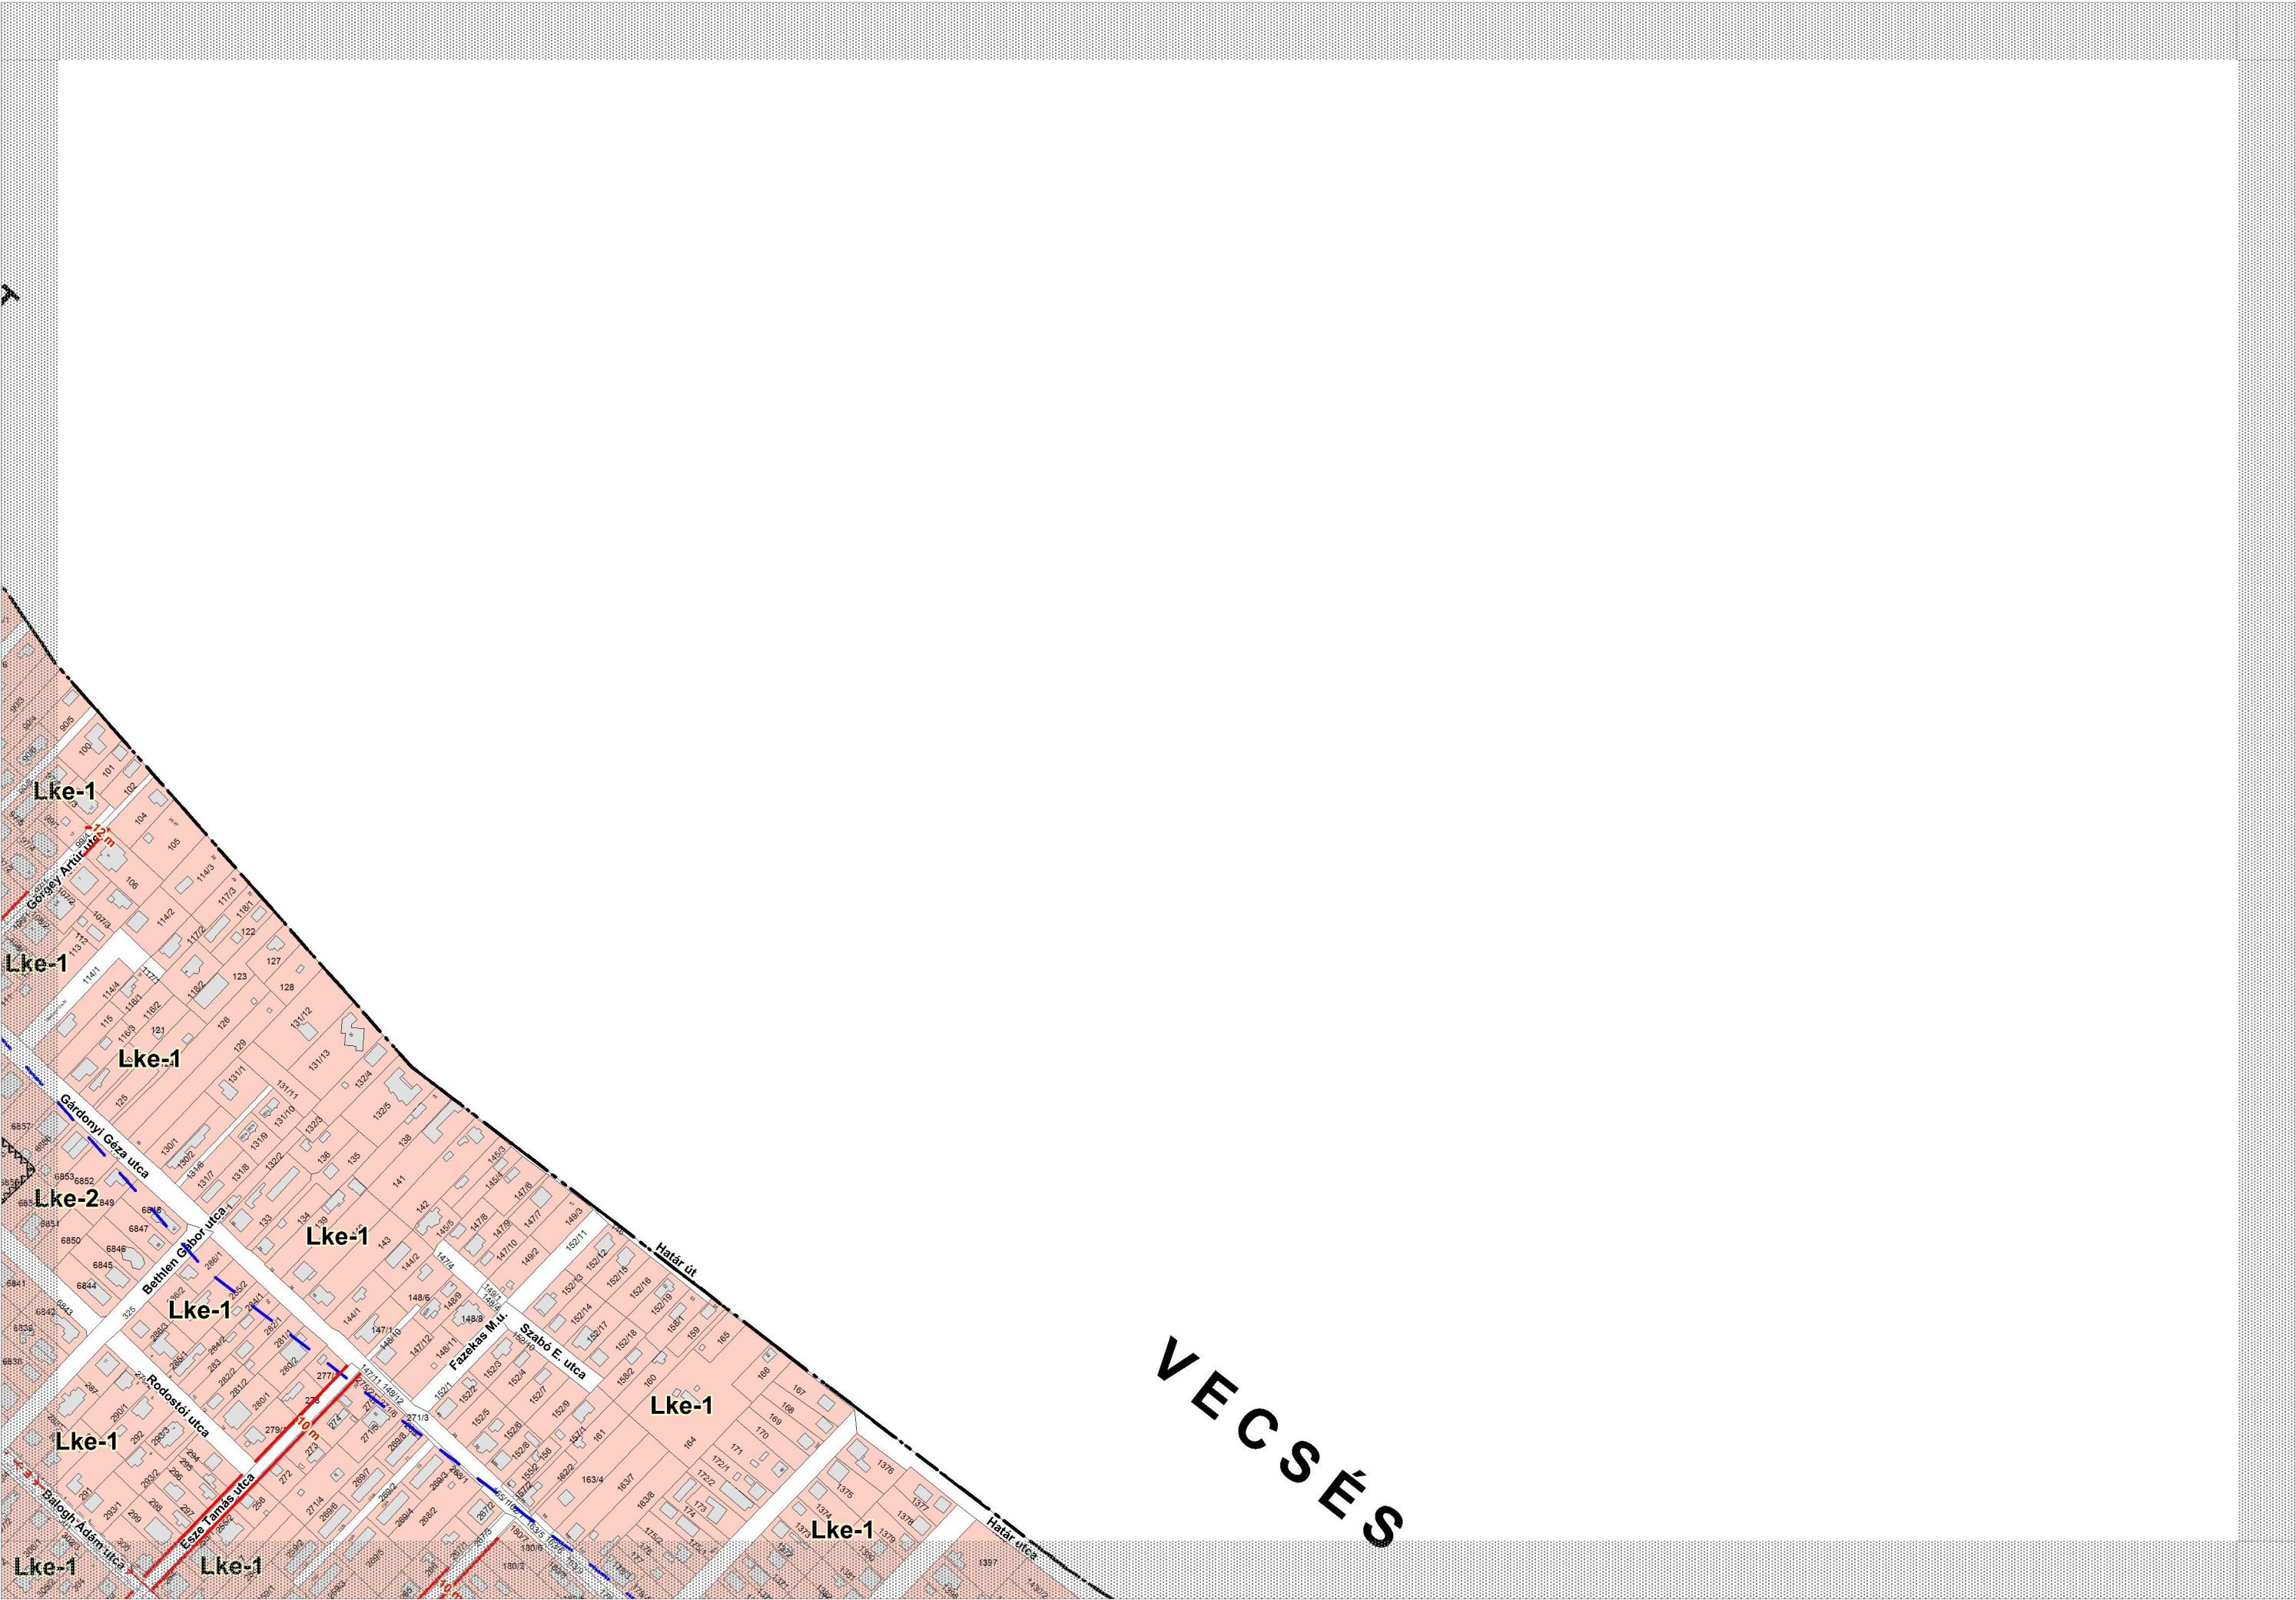


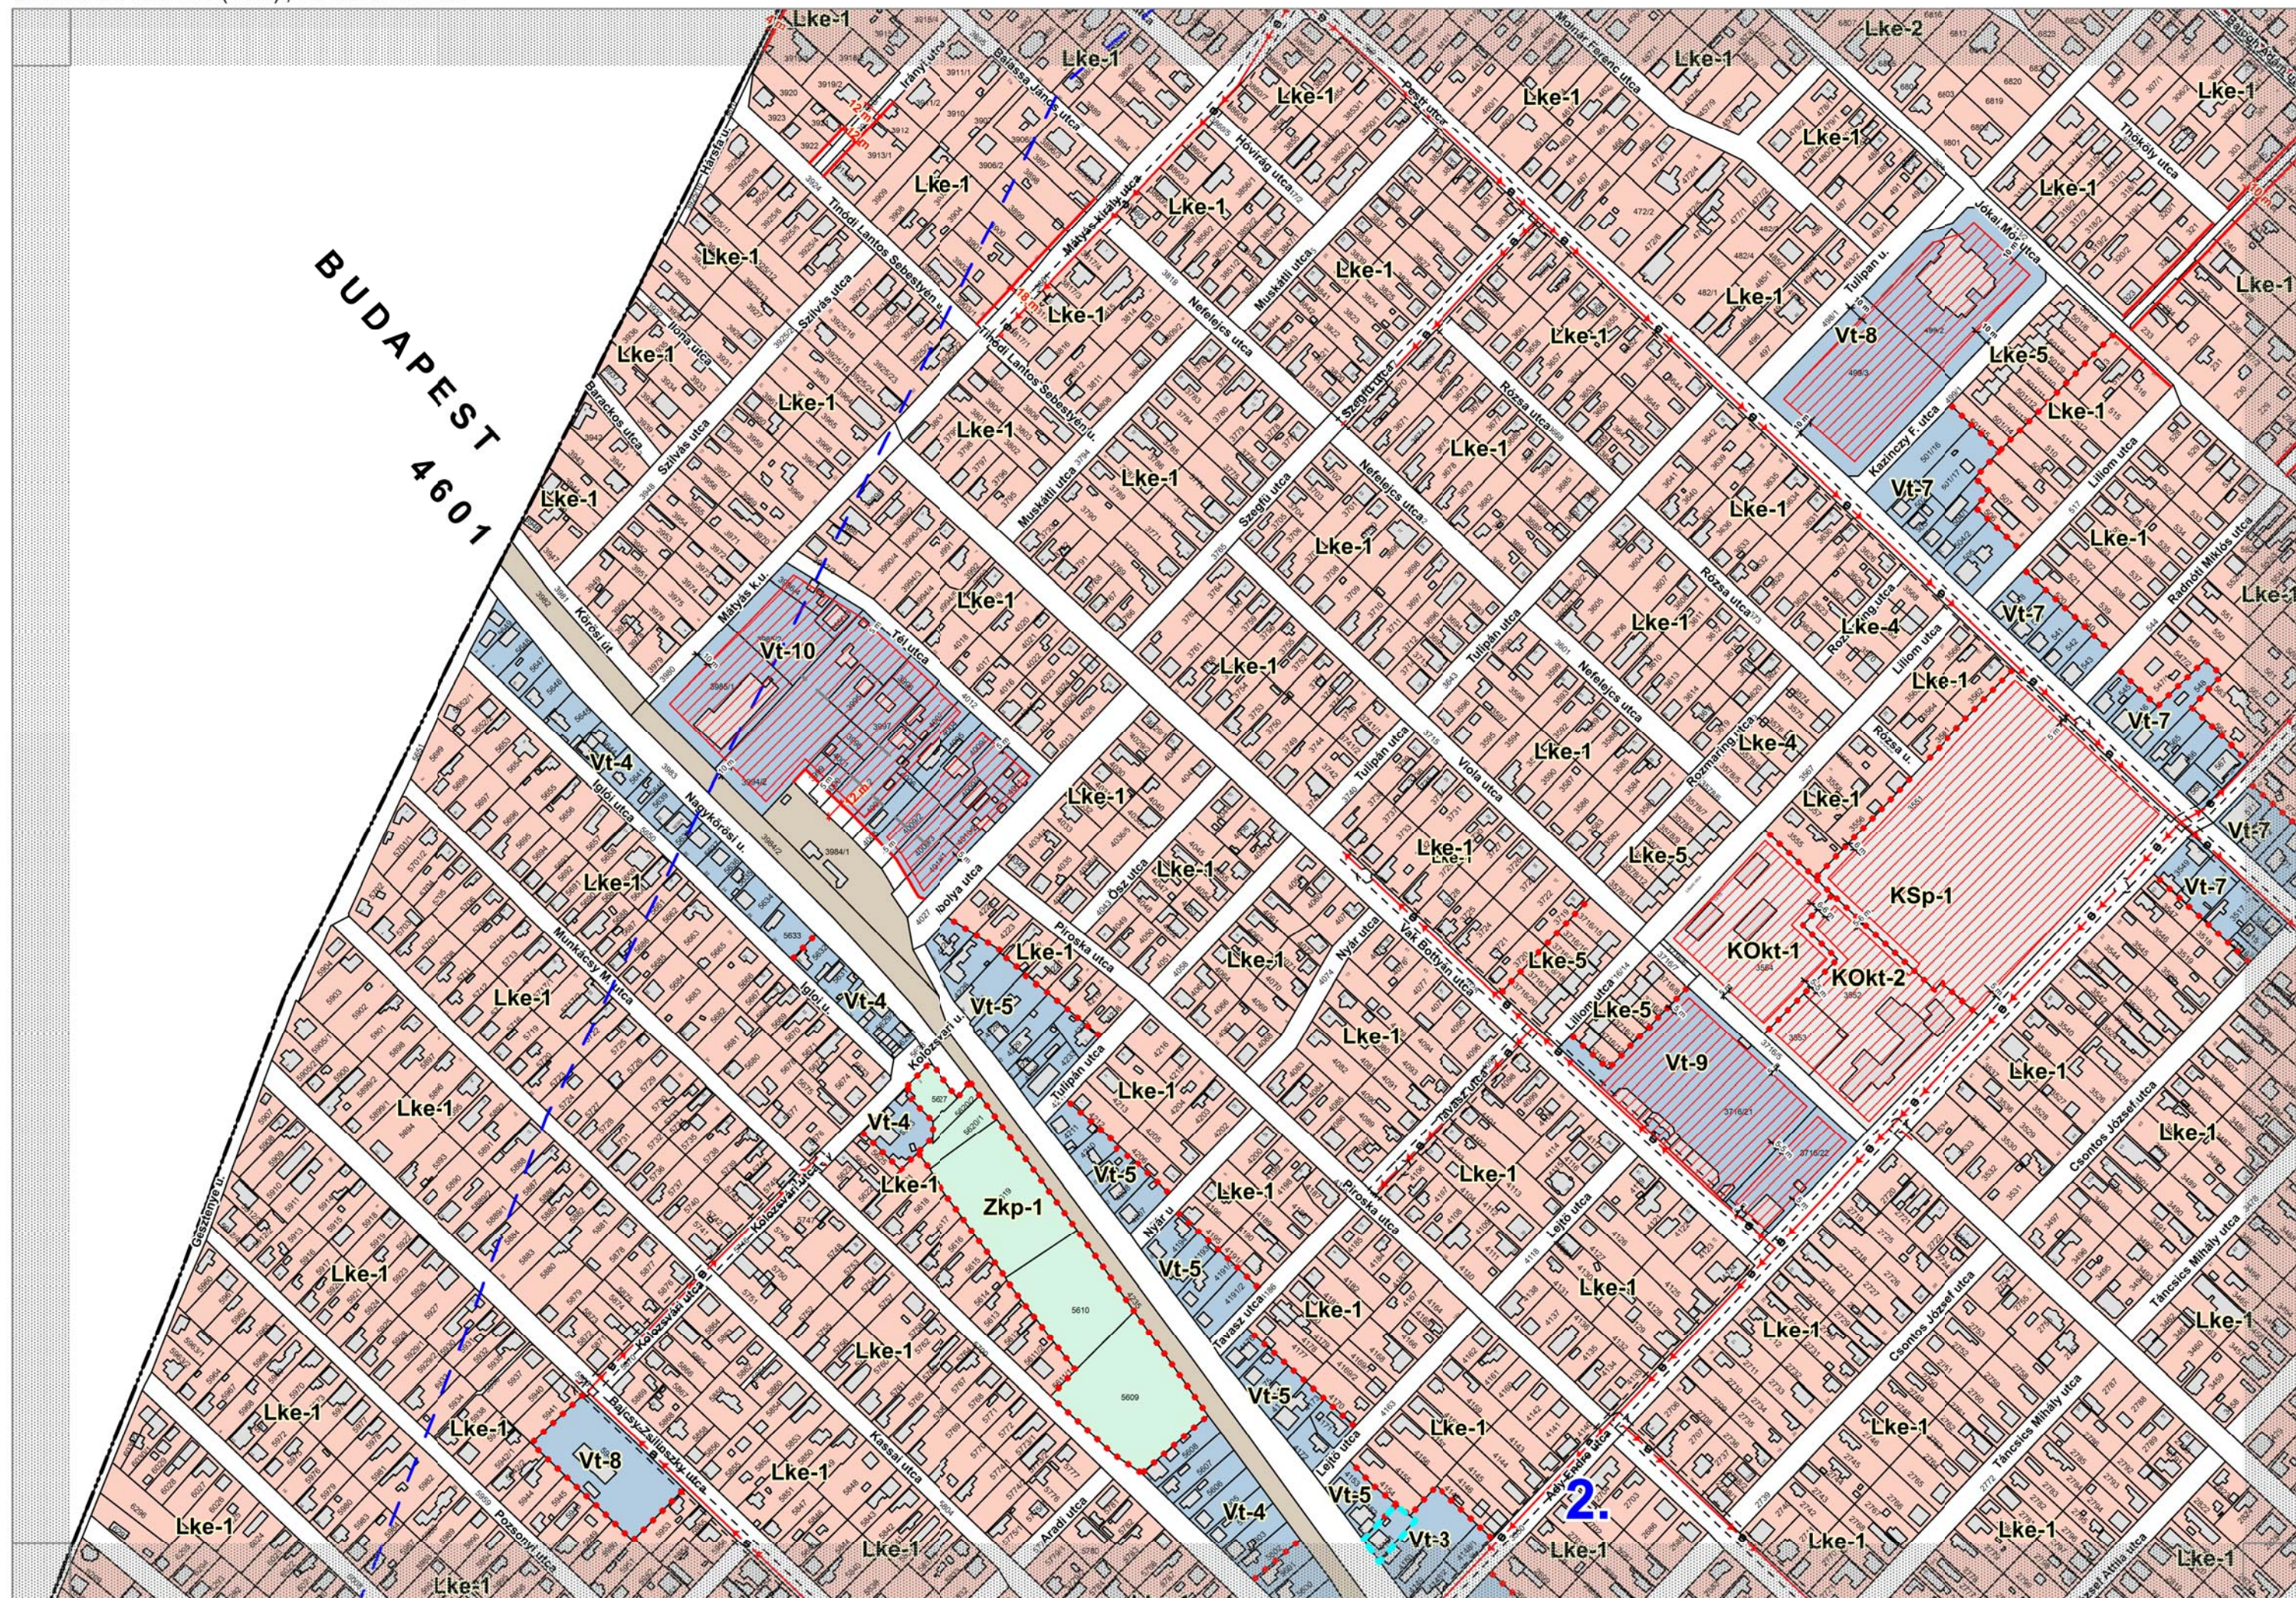



GYÁL VÁROS SZABÁLYOZÁSI TERVE (SZT) 4. SZELVÉNY M=1:4000

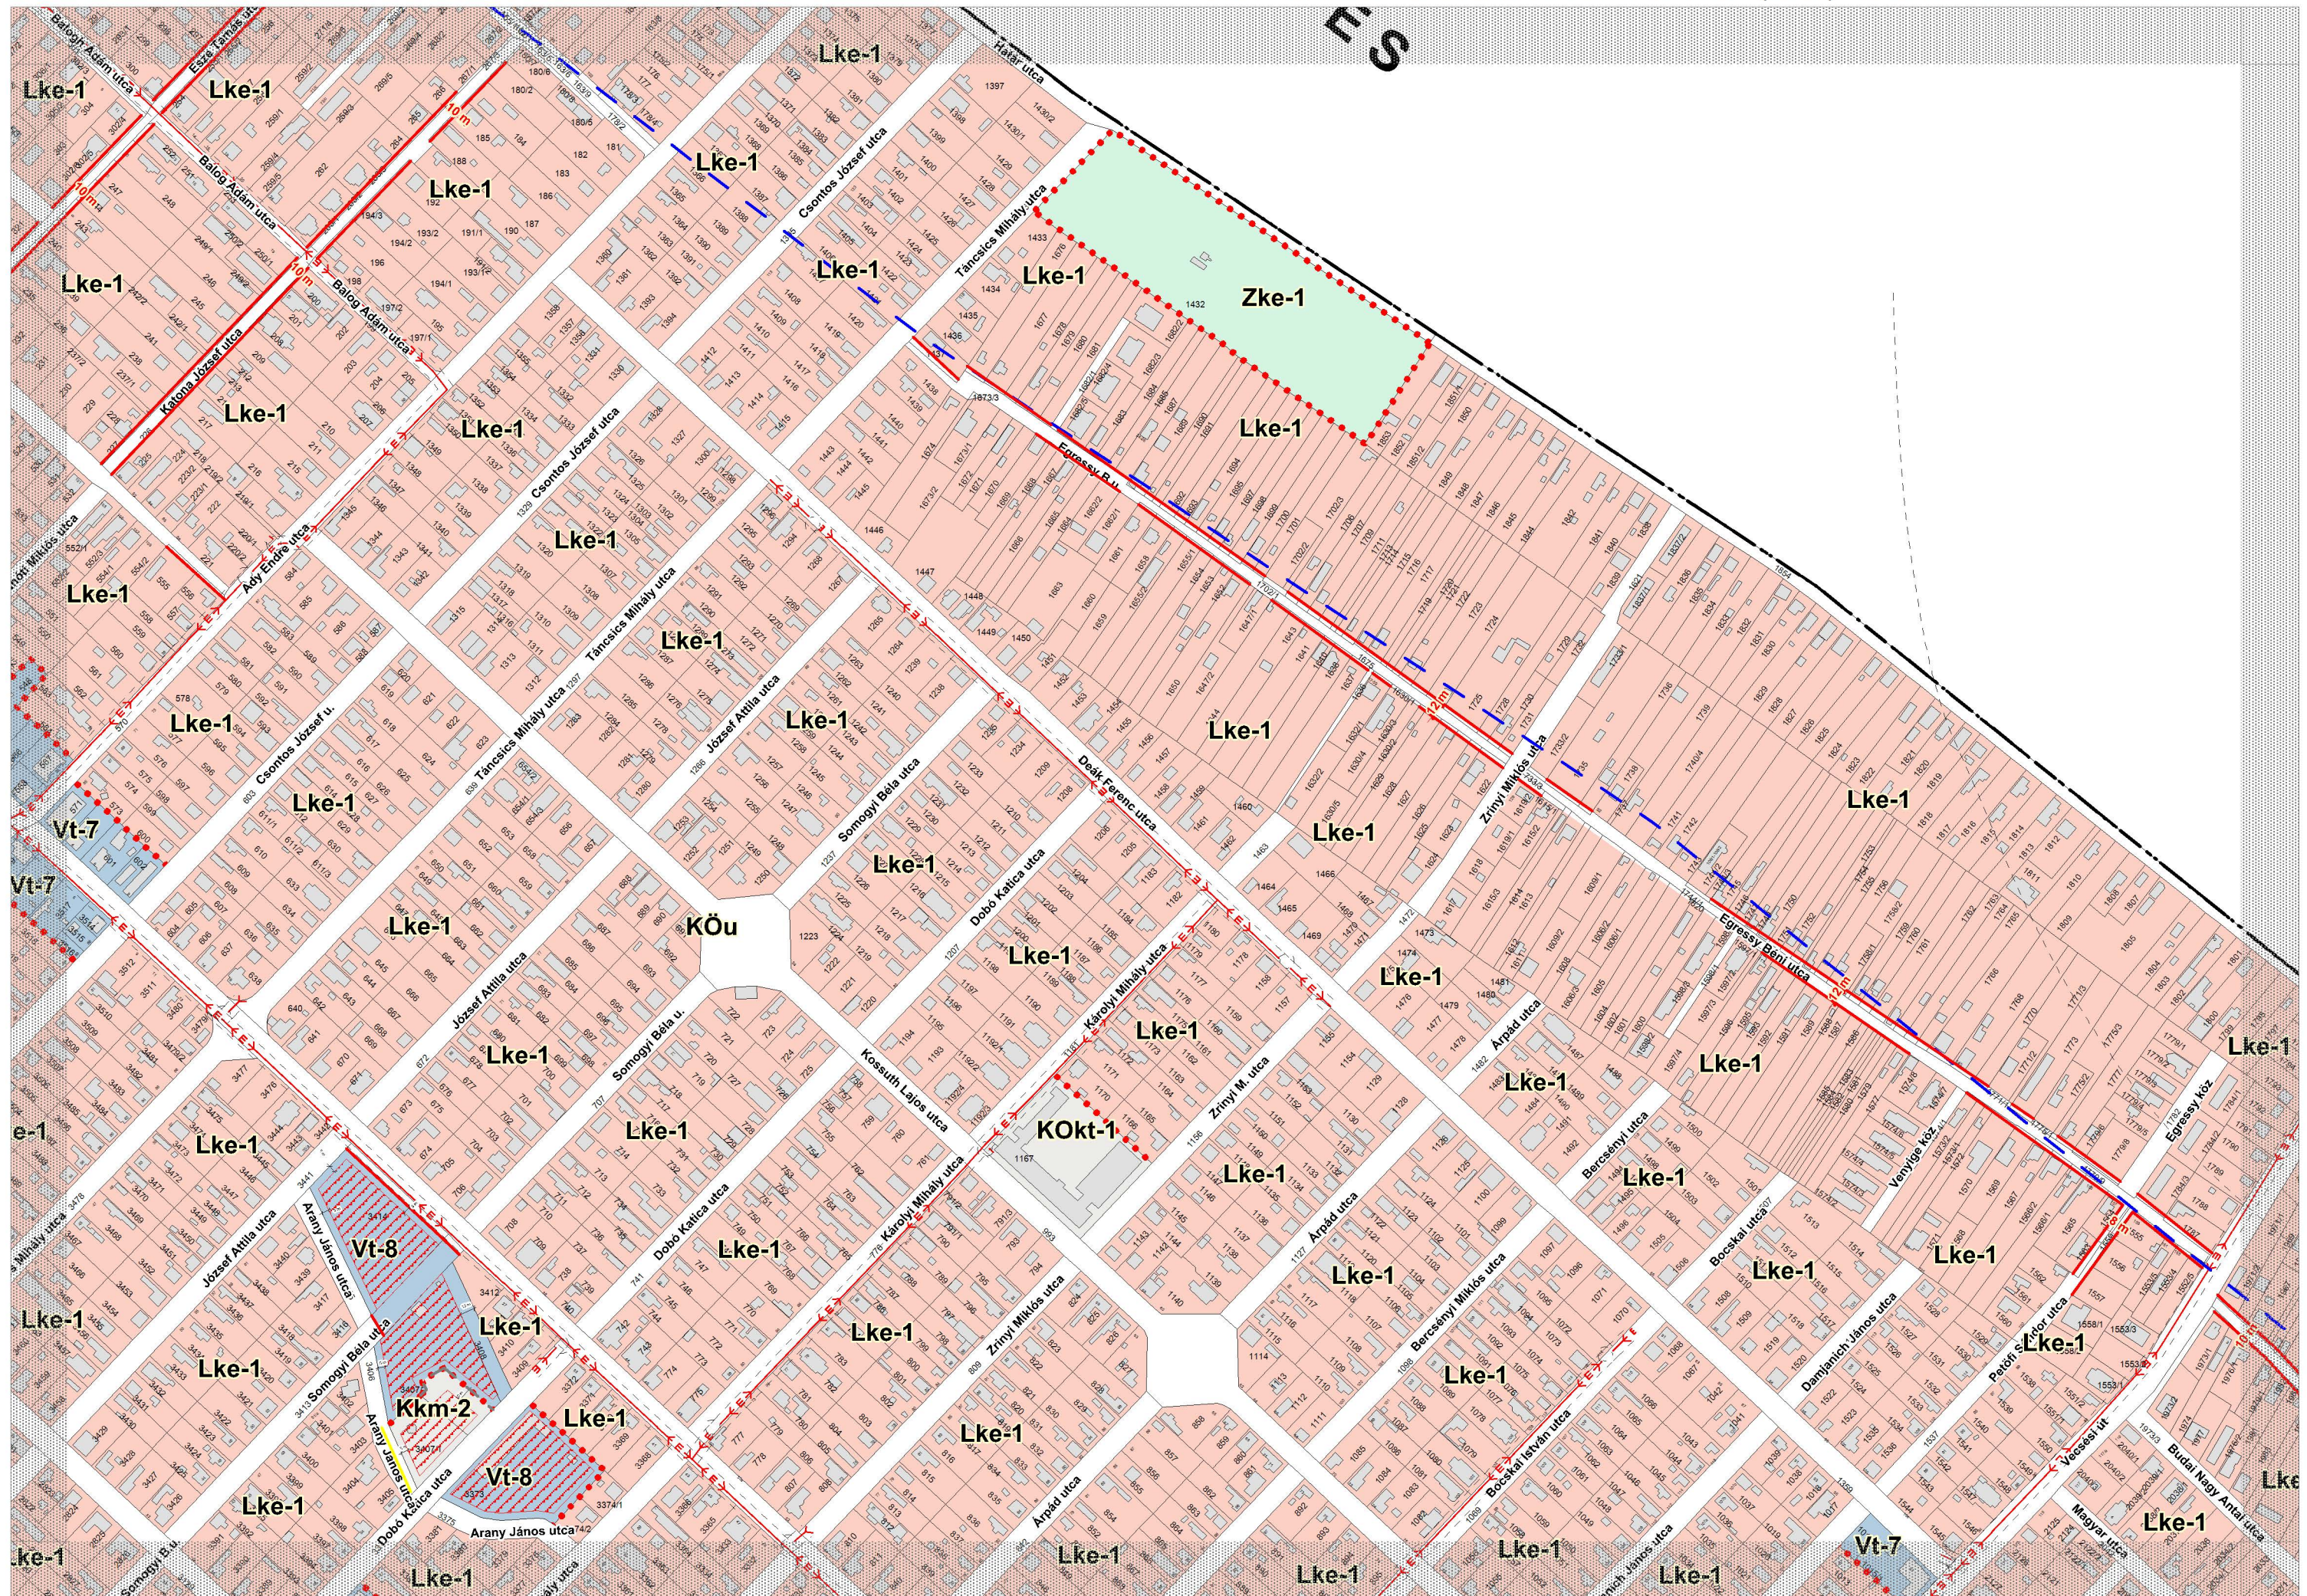


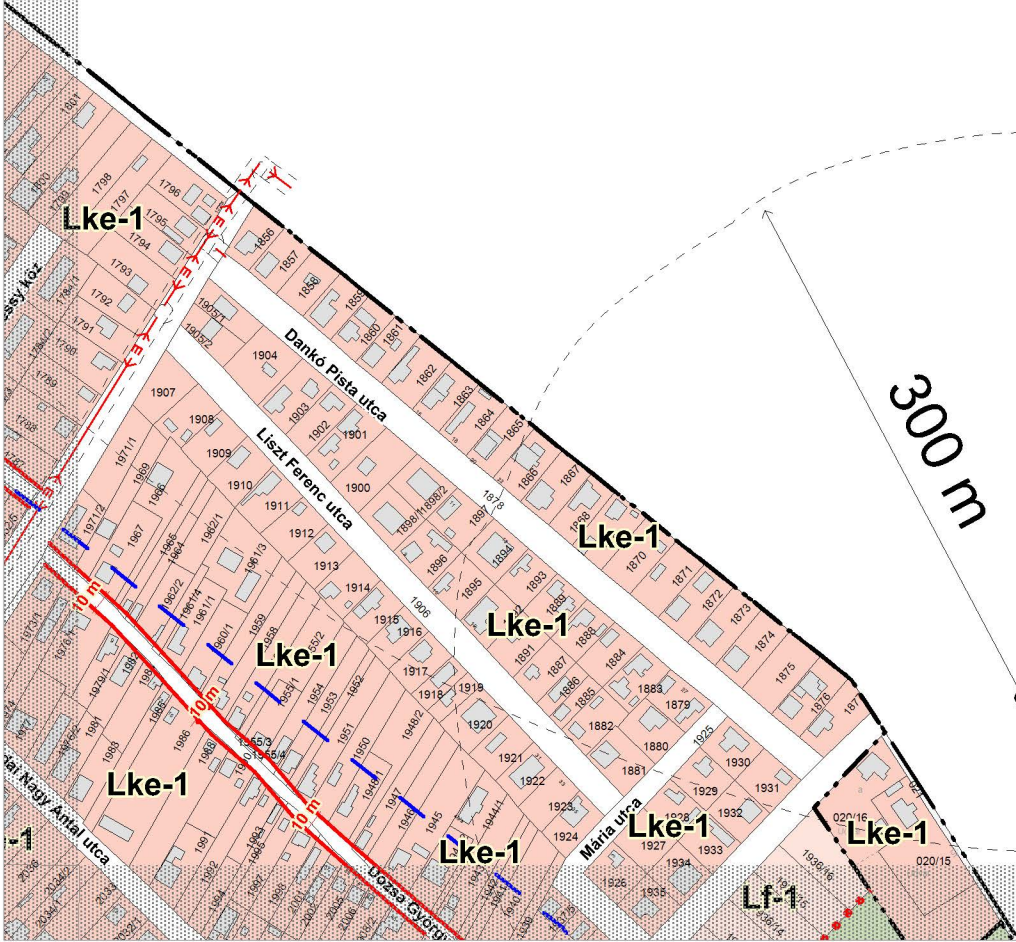


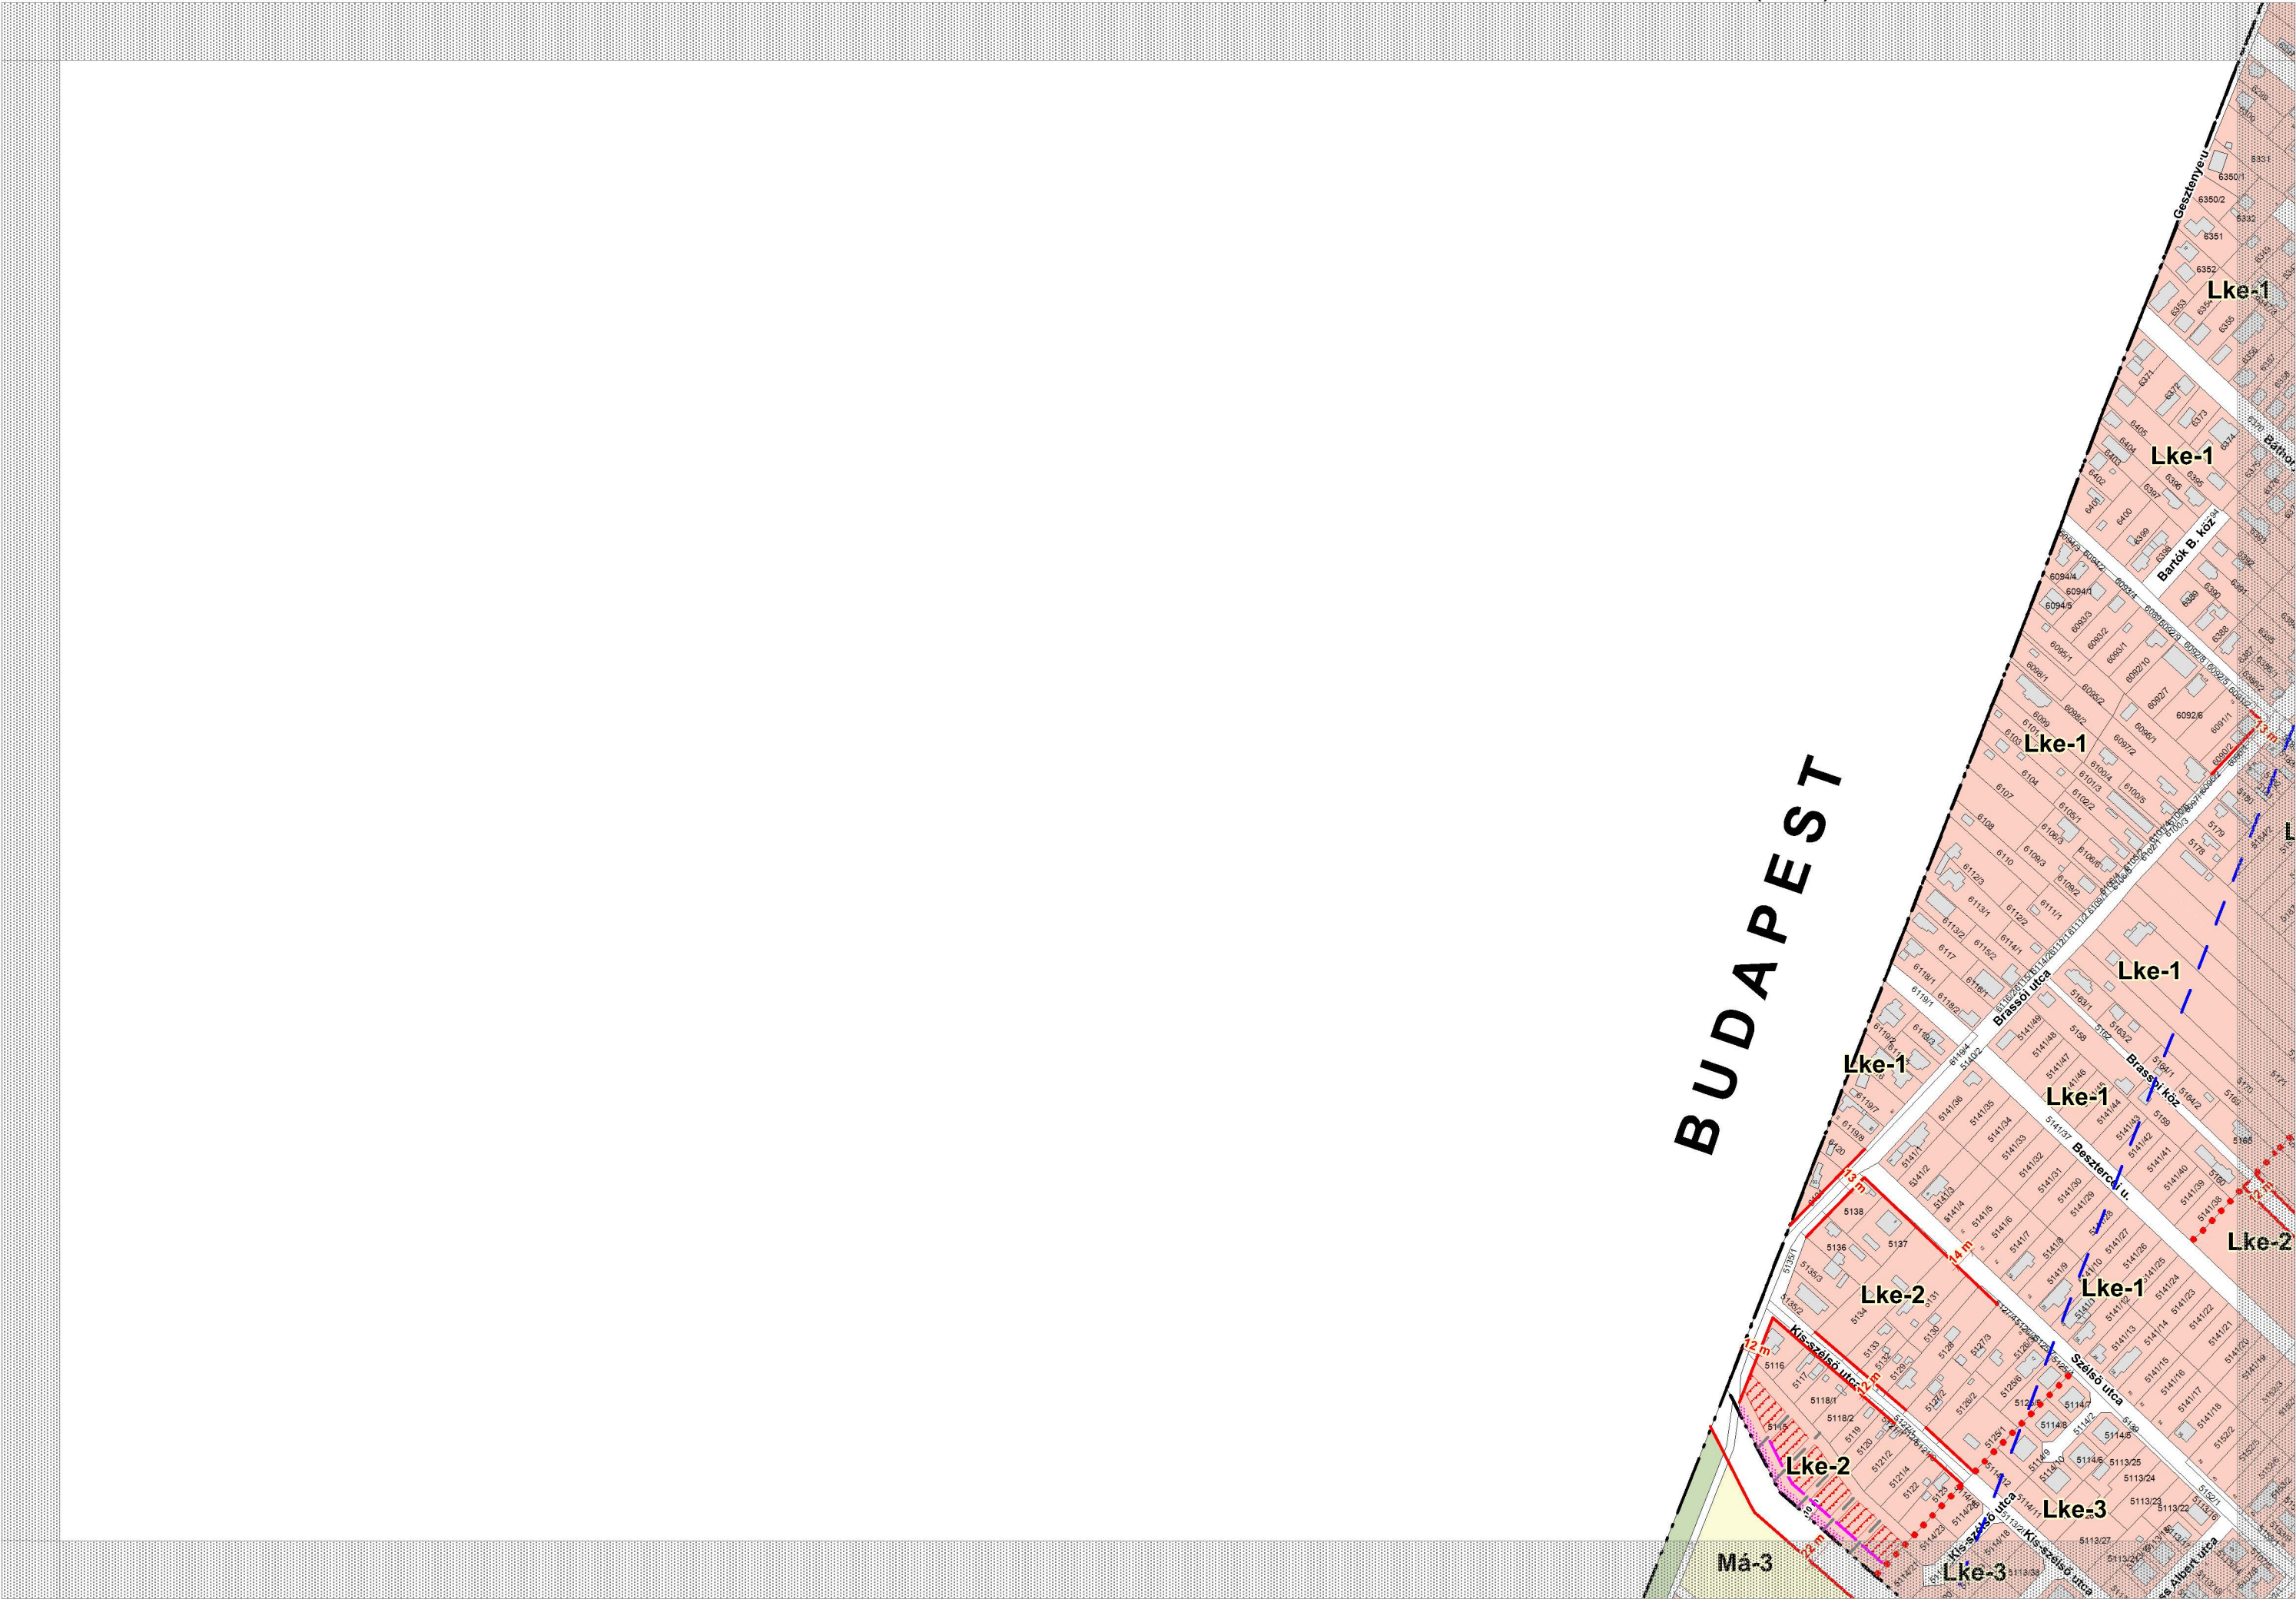


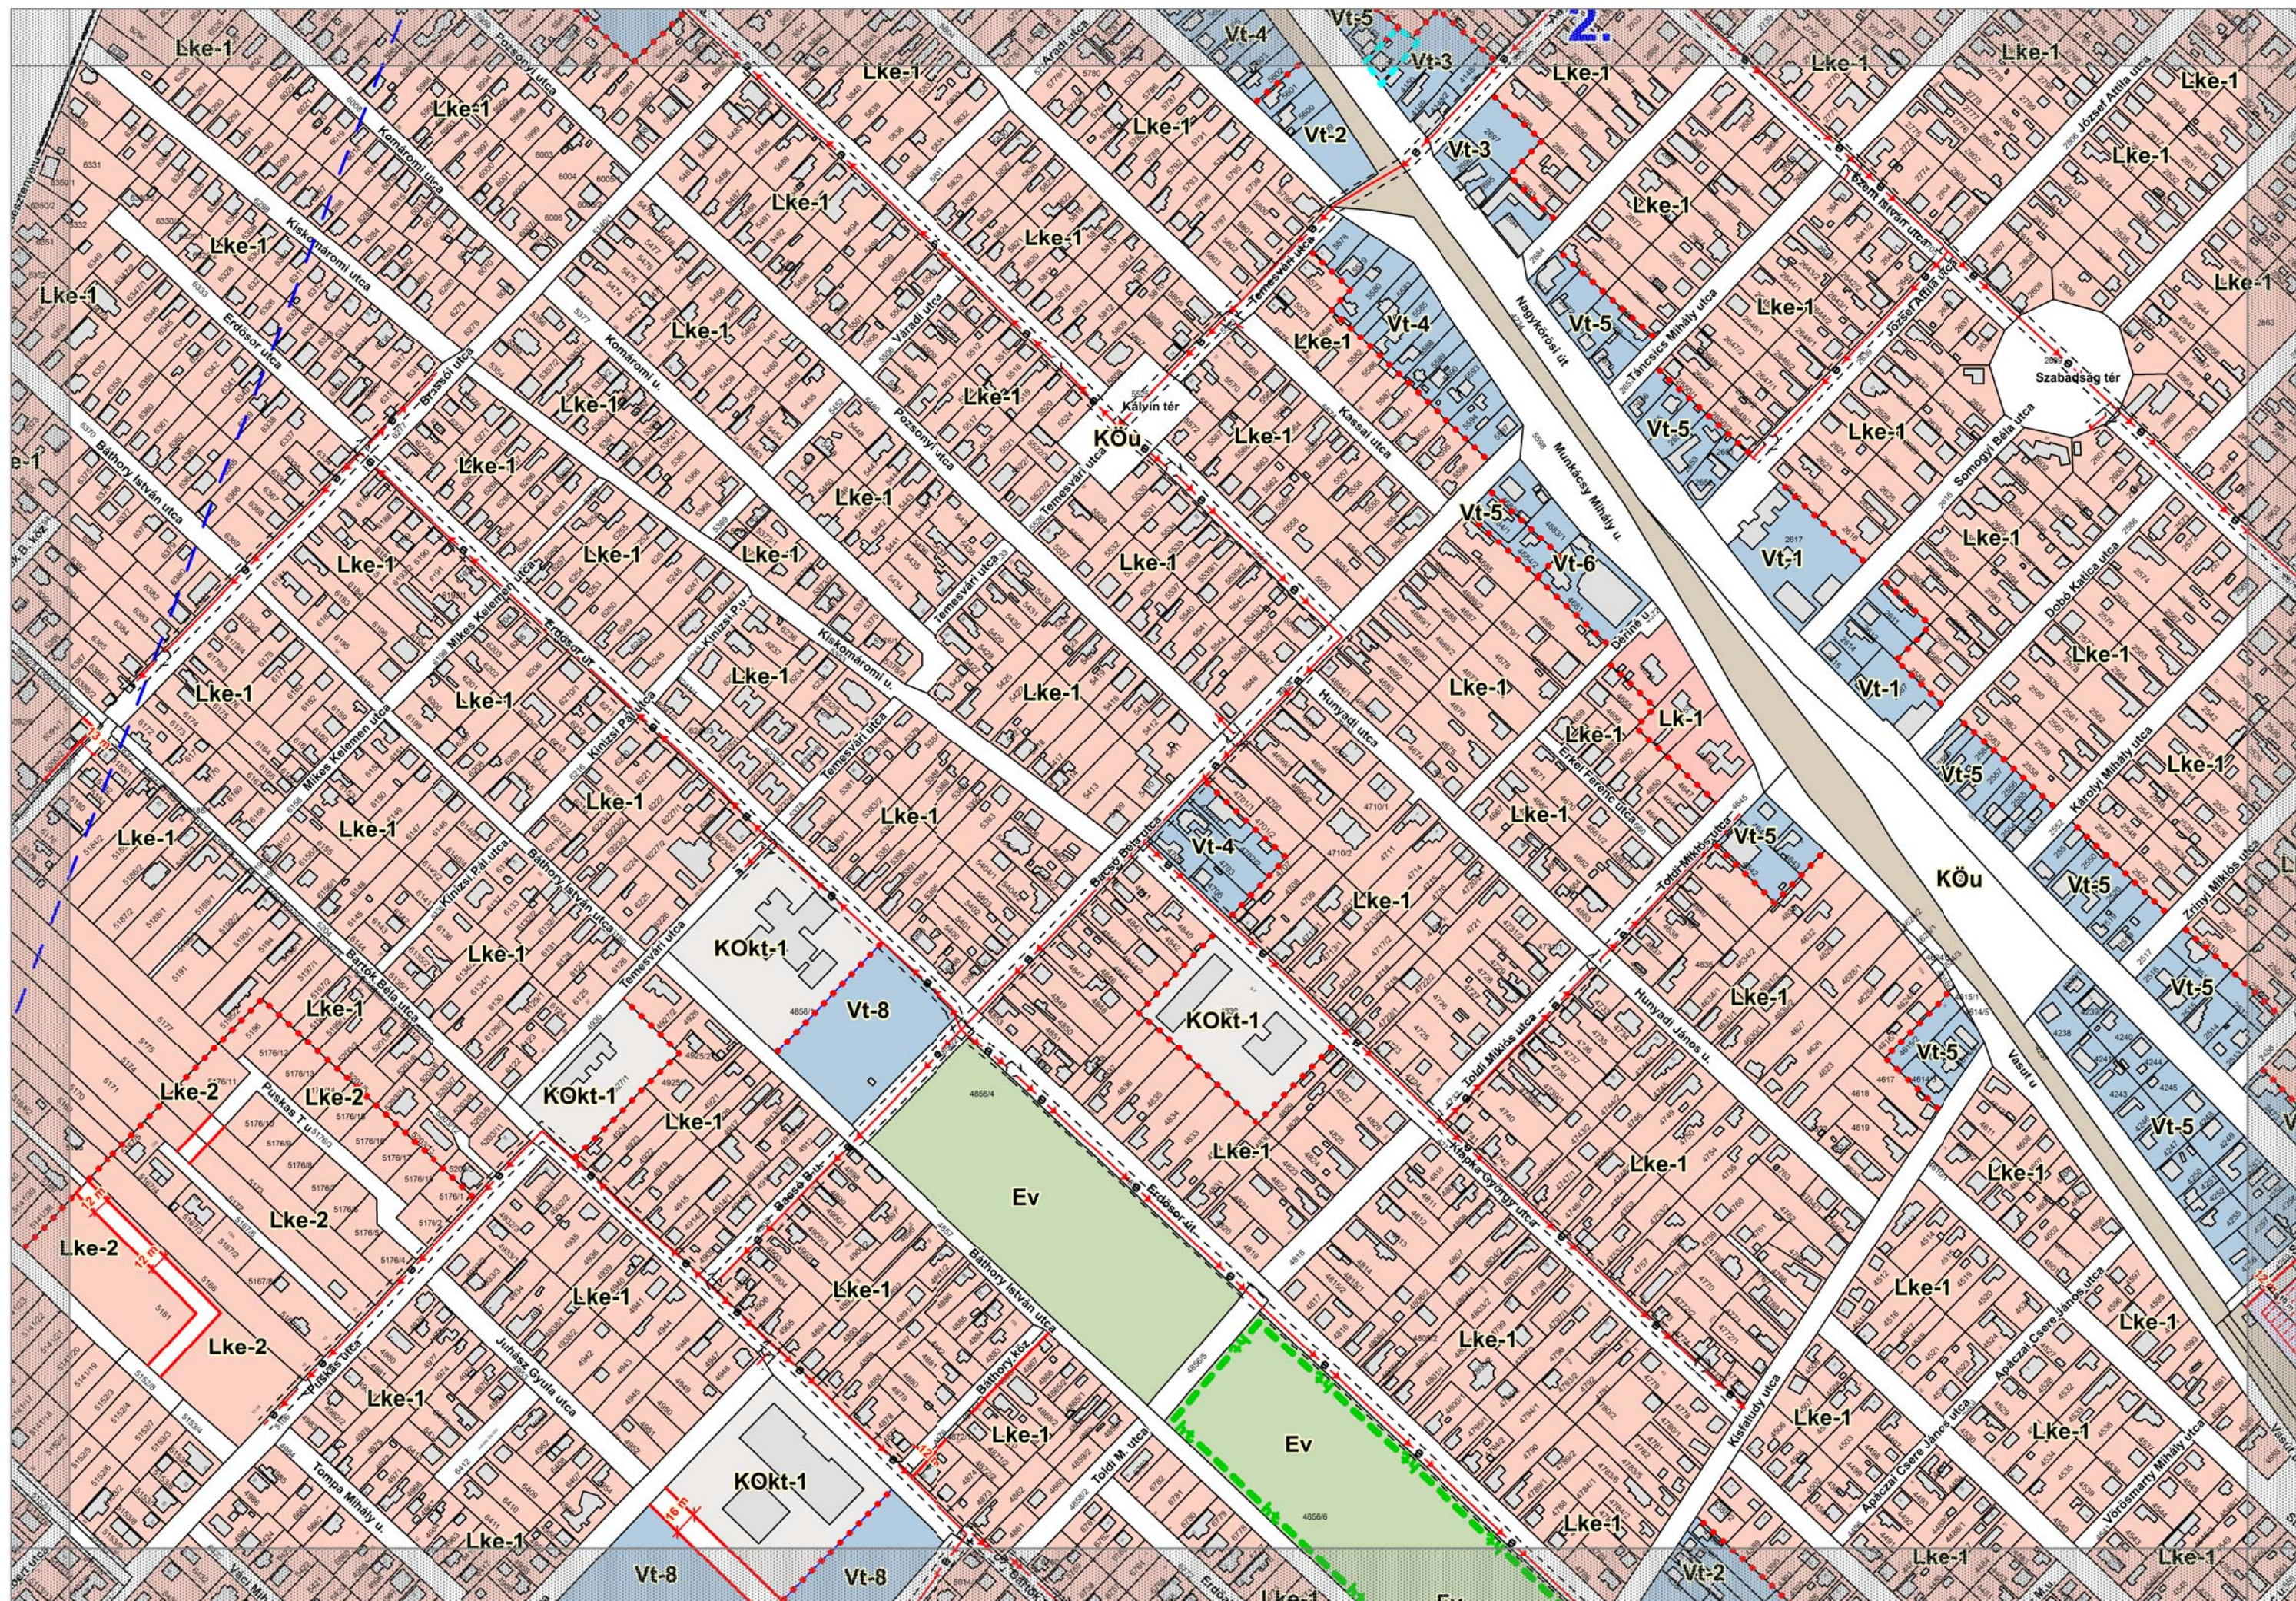


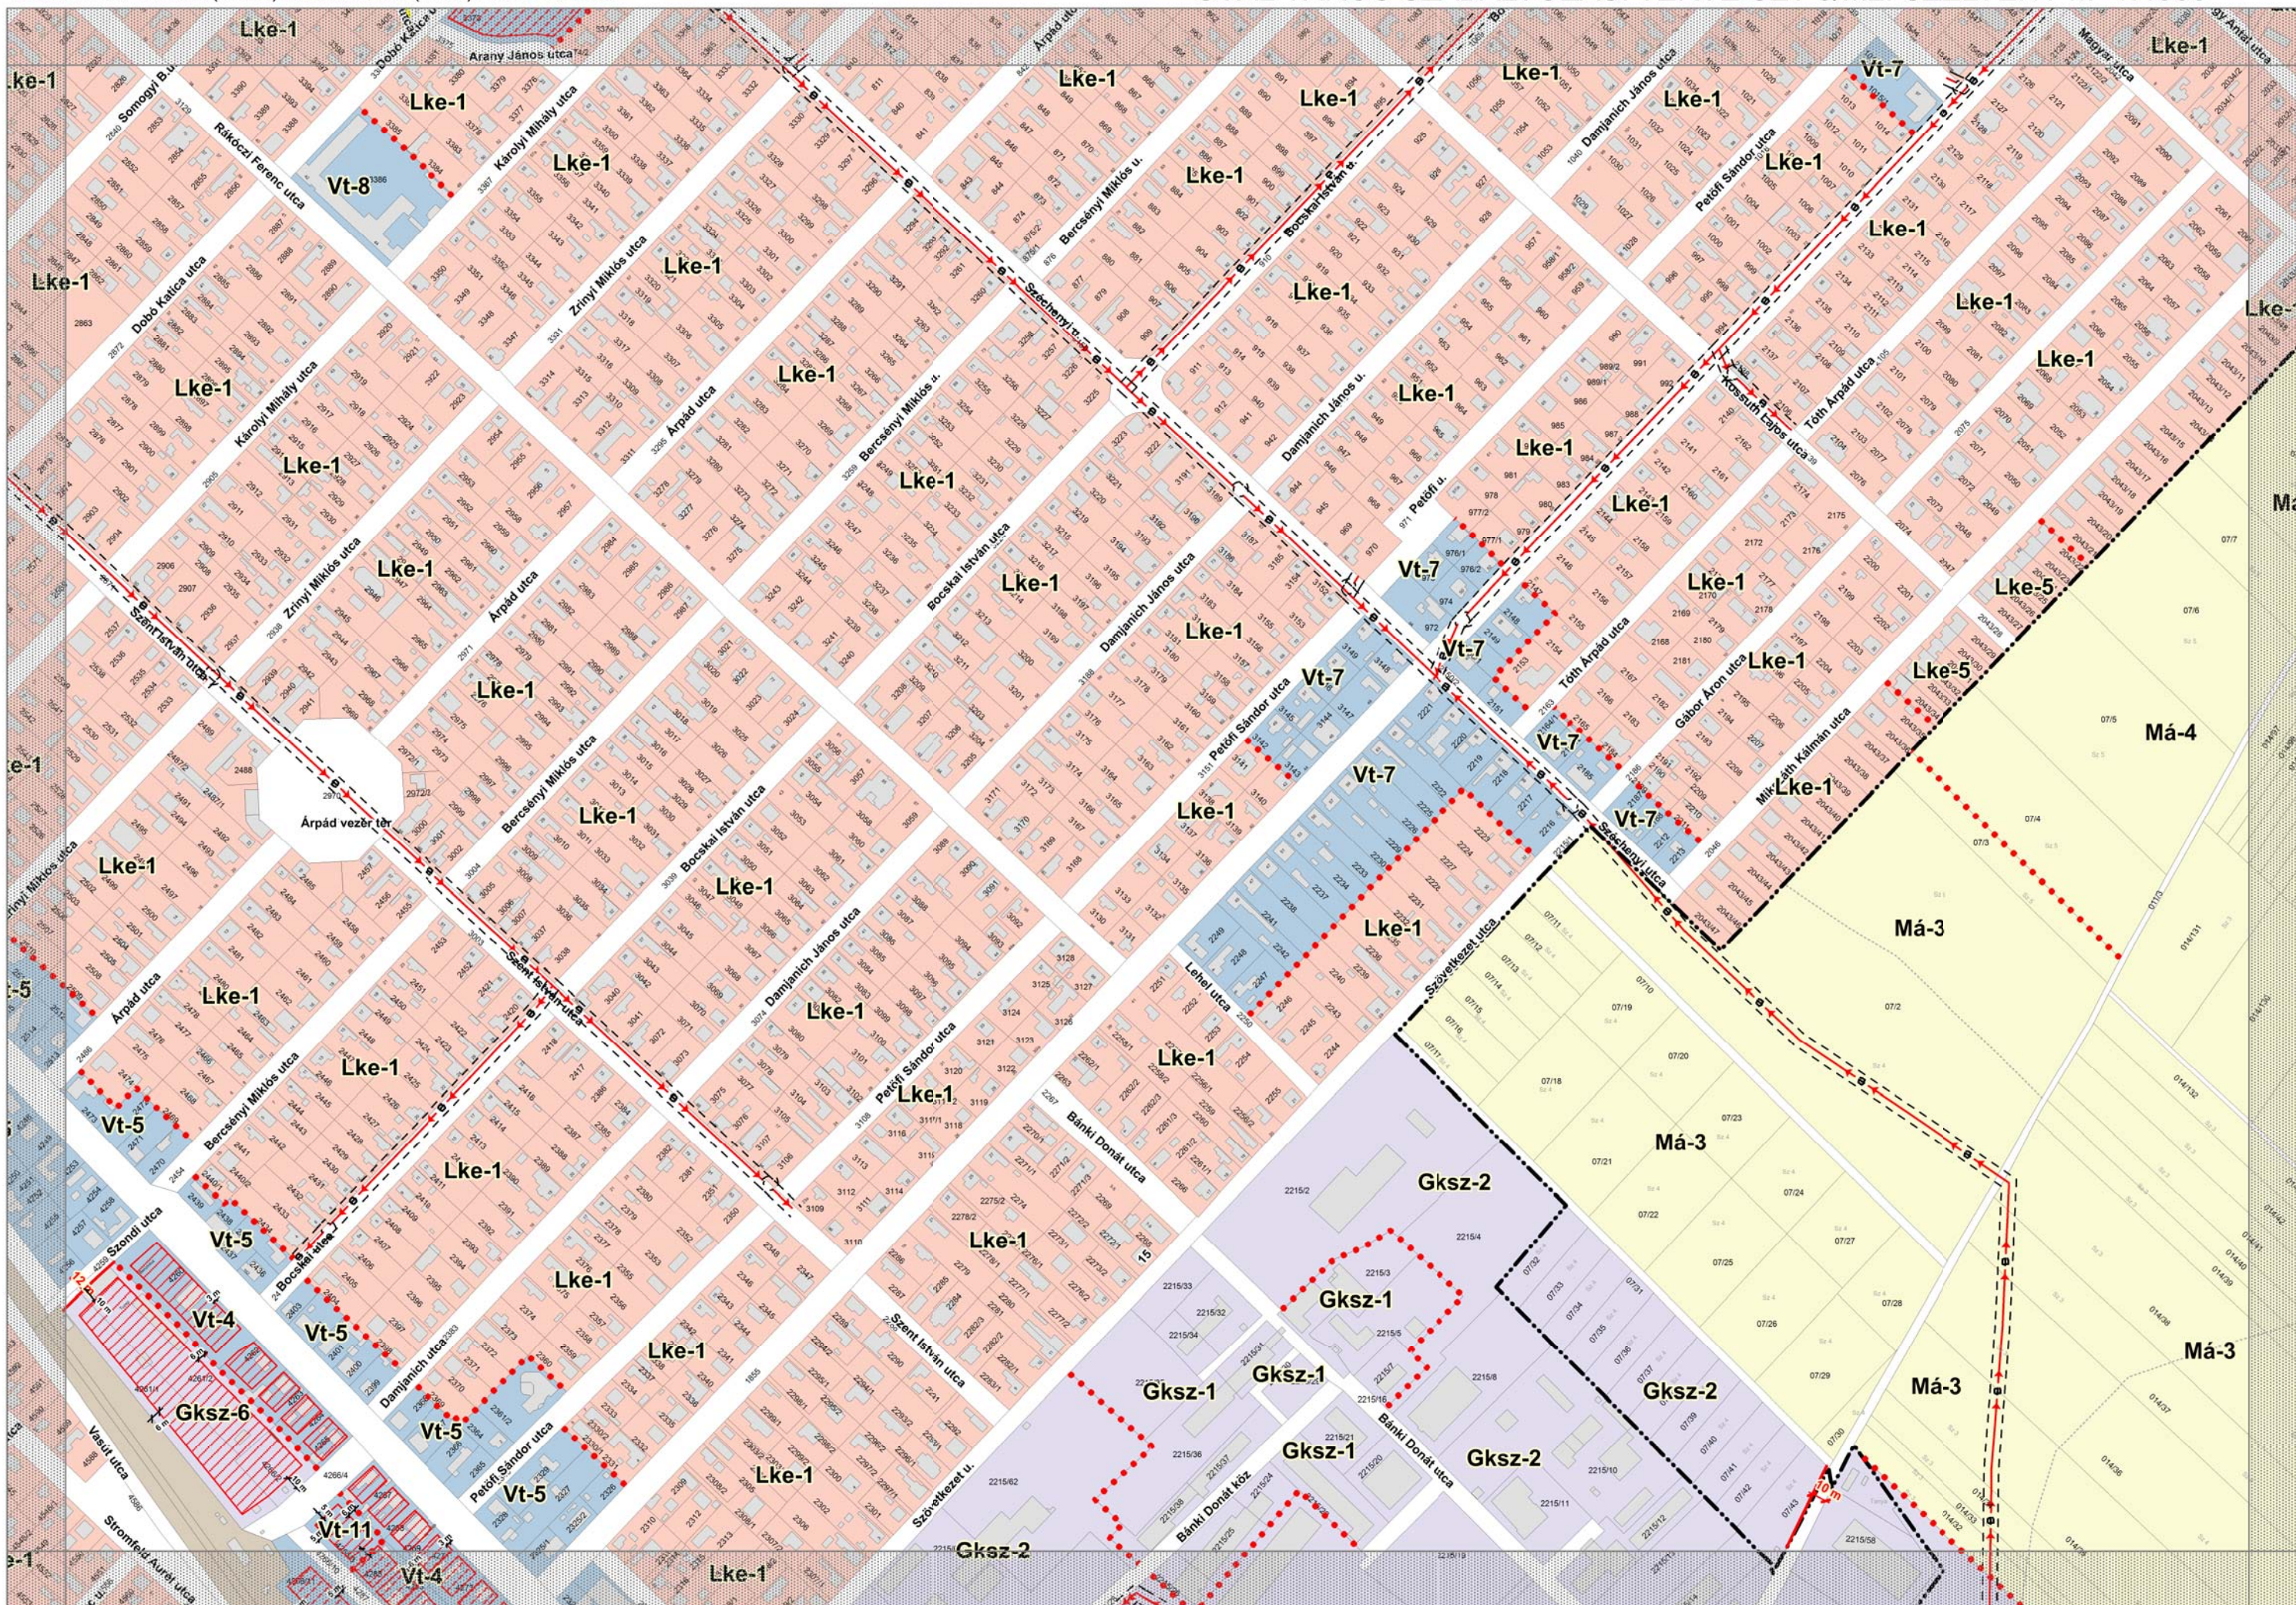


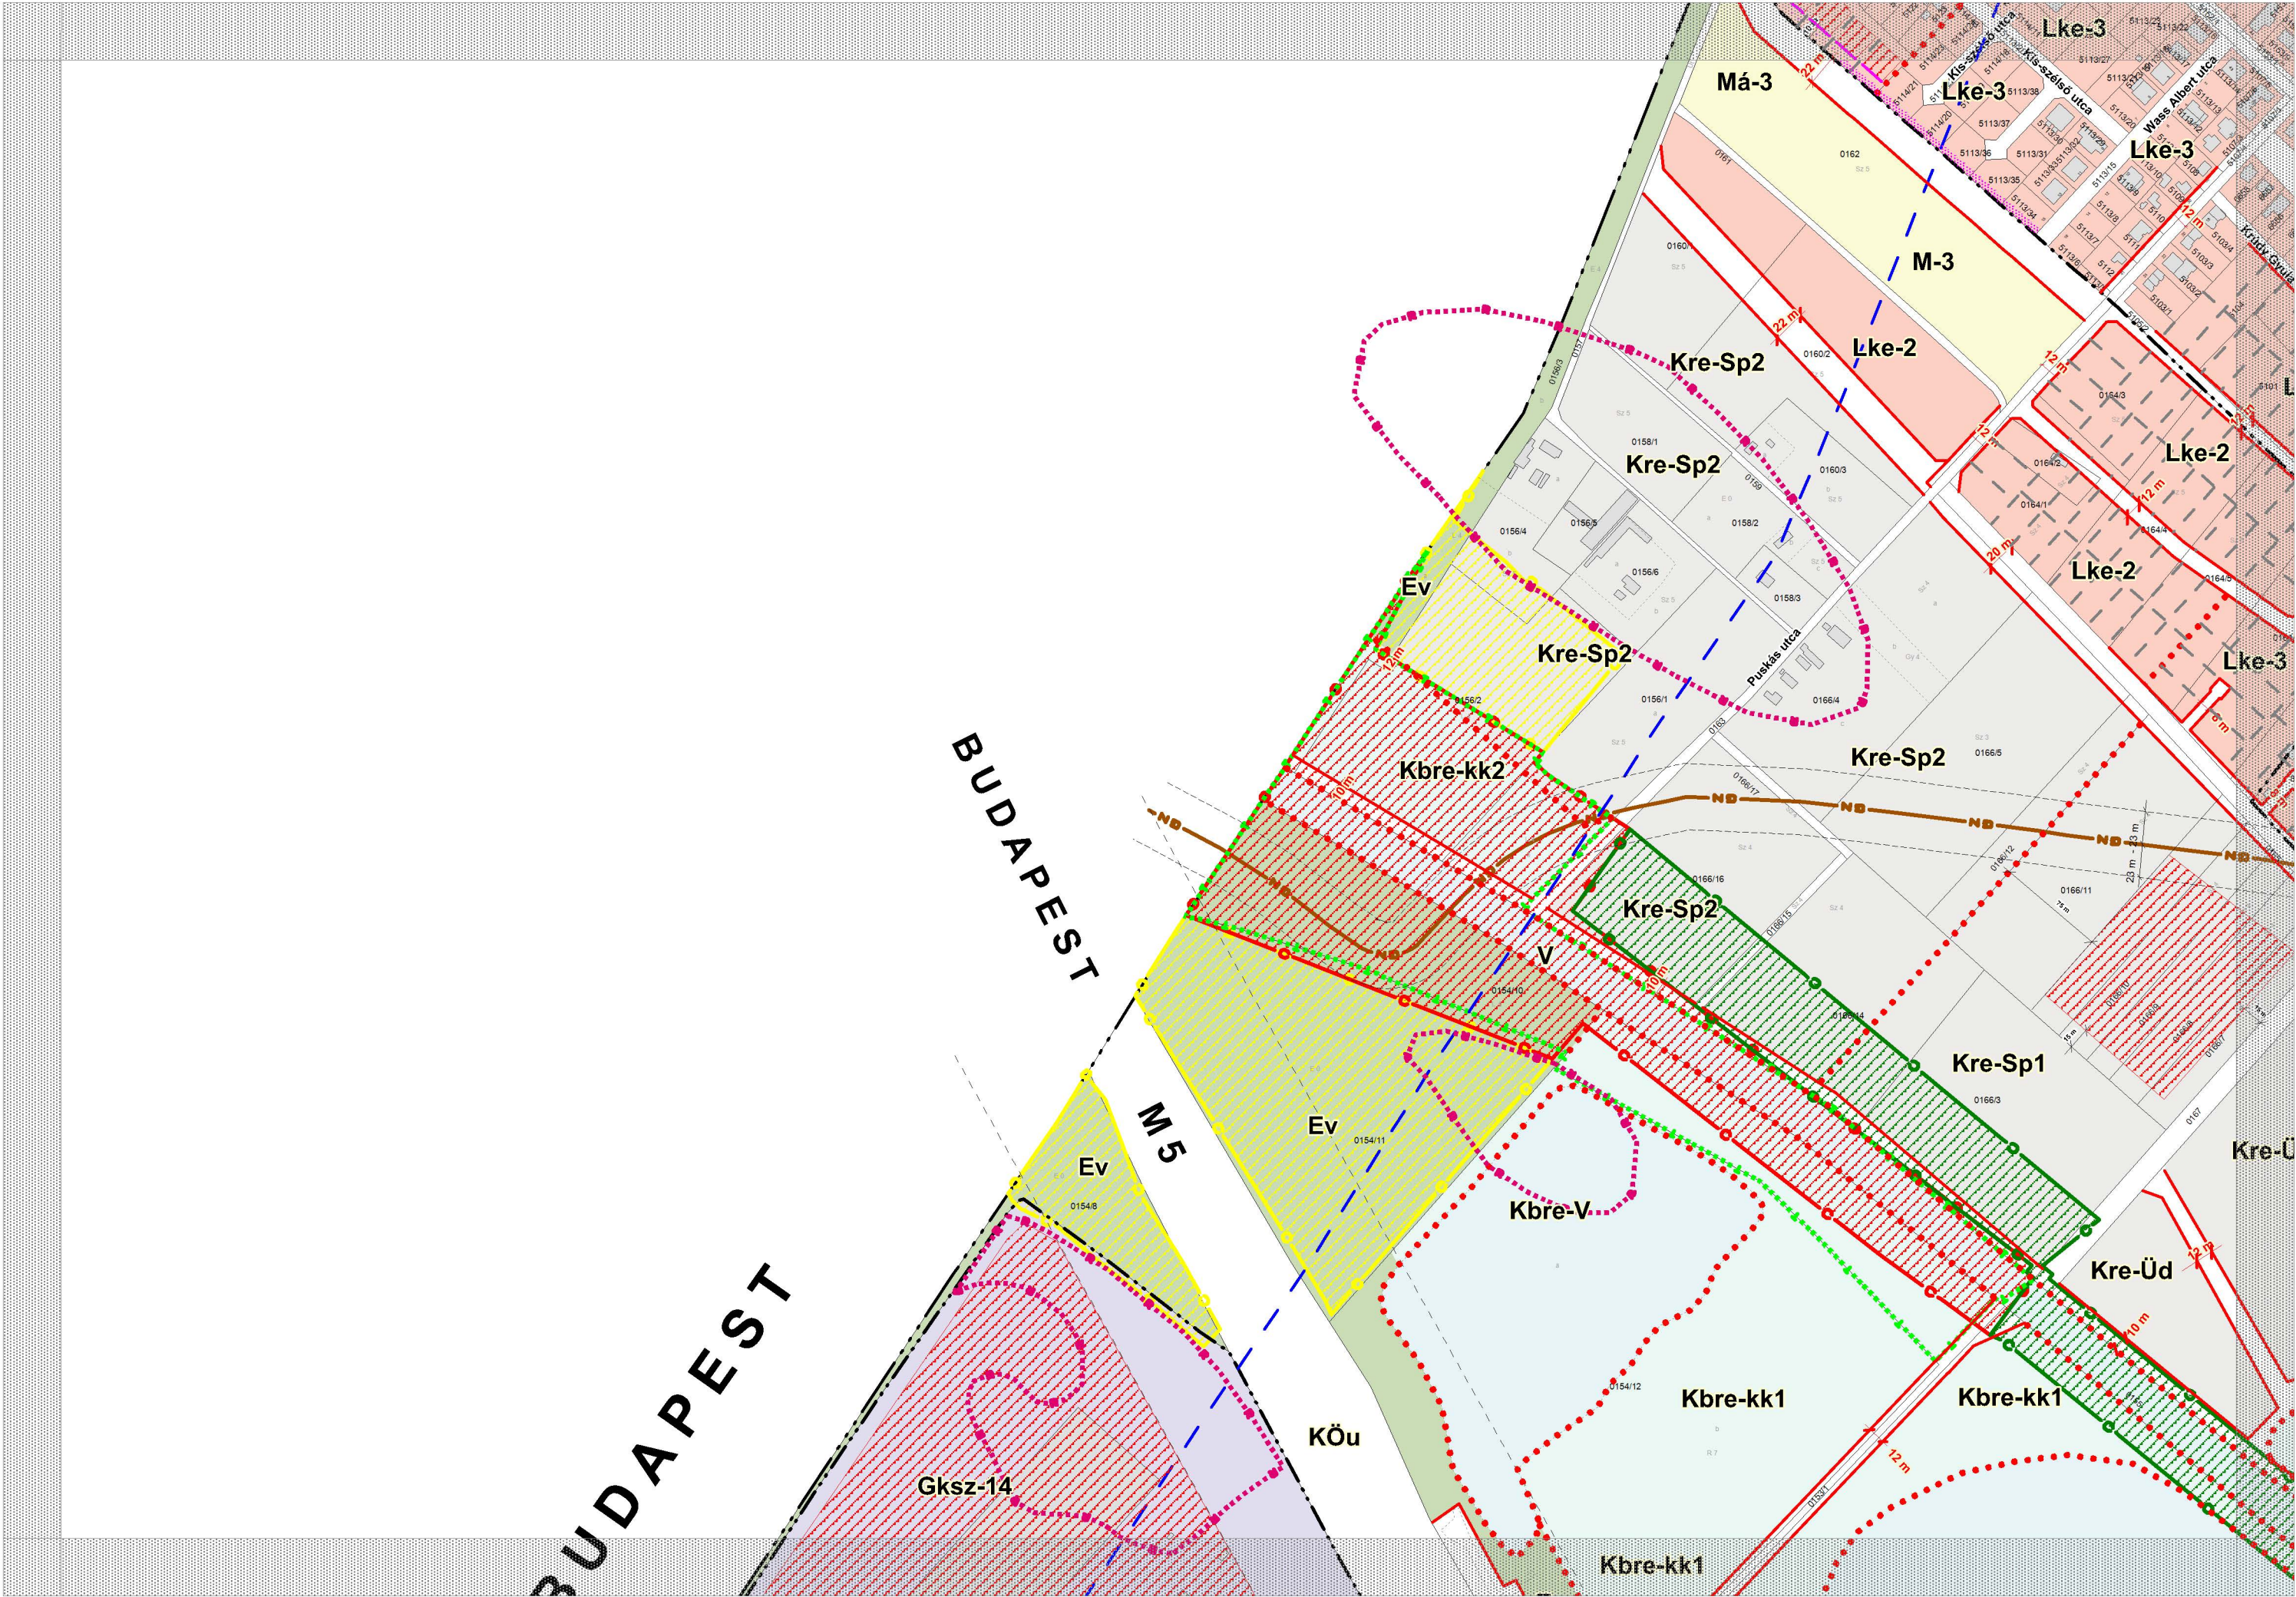


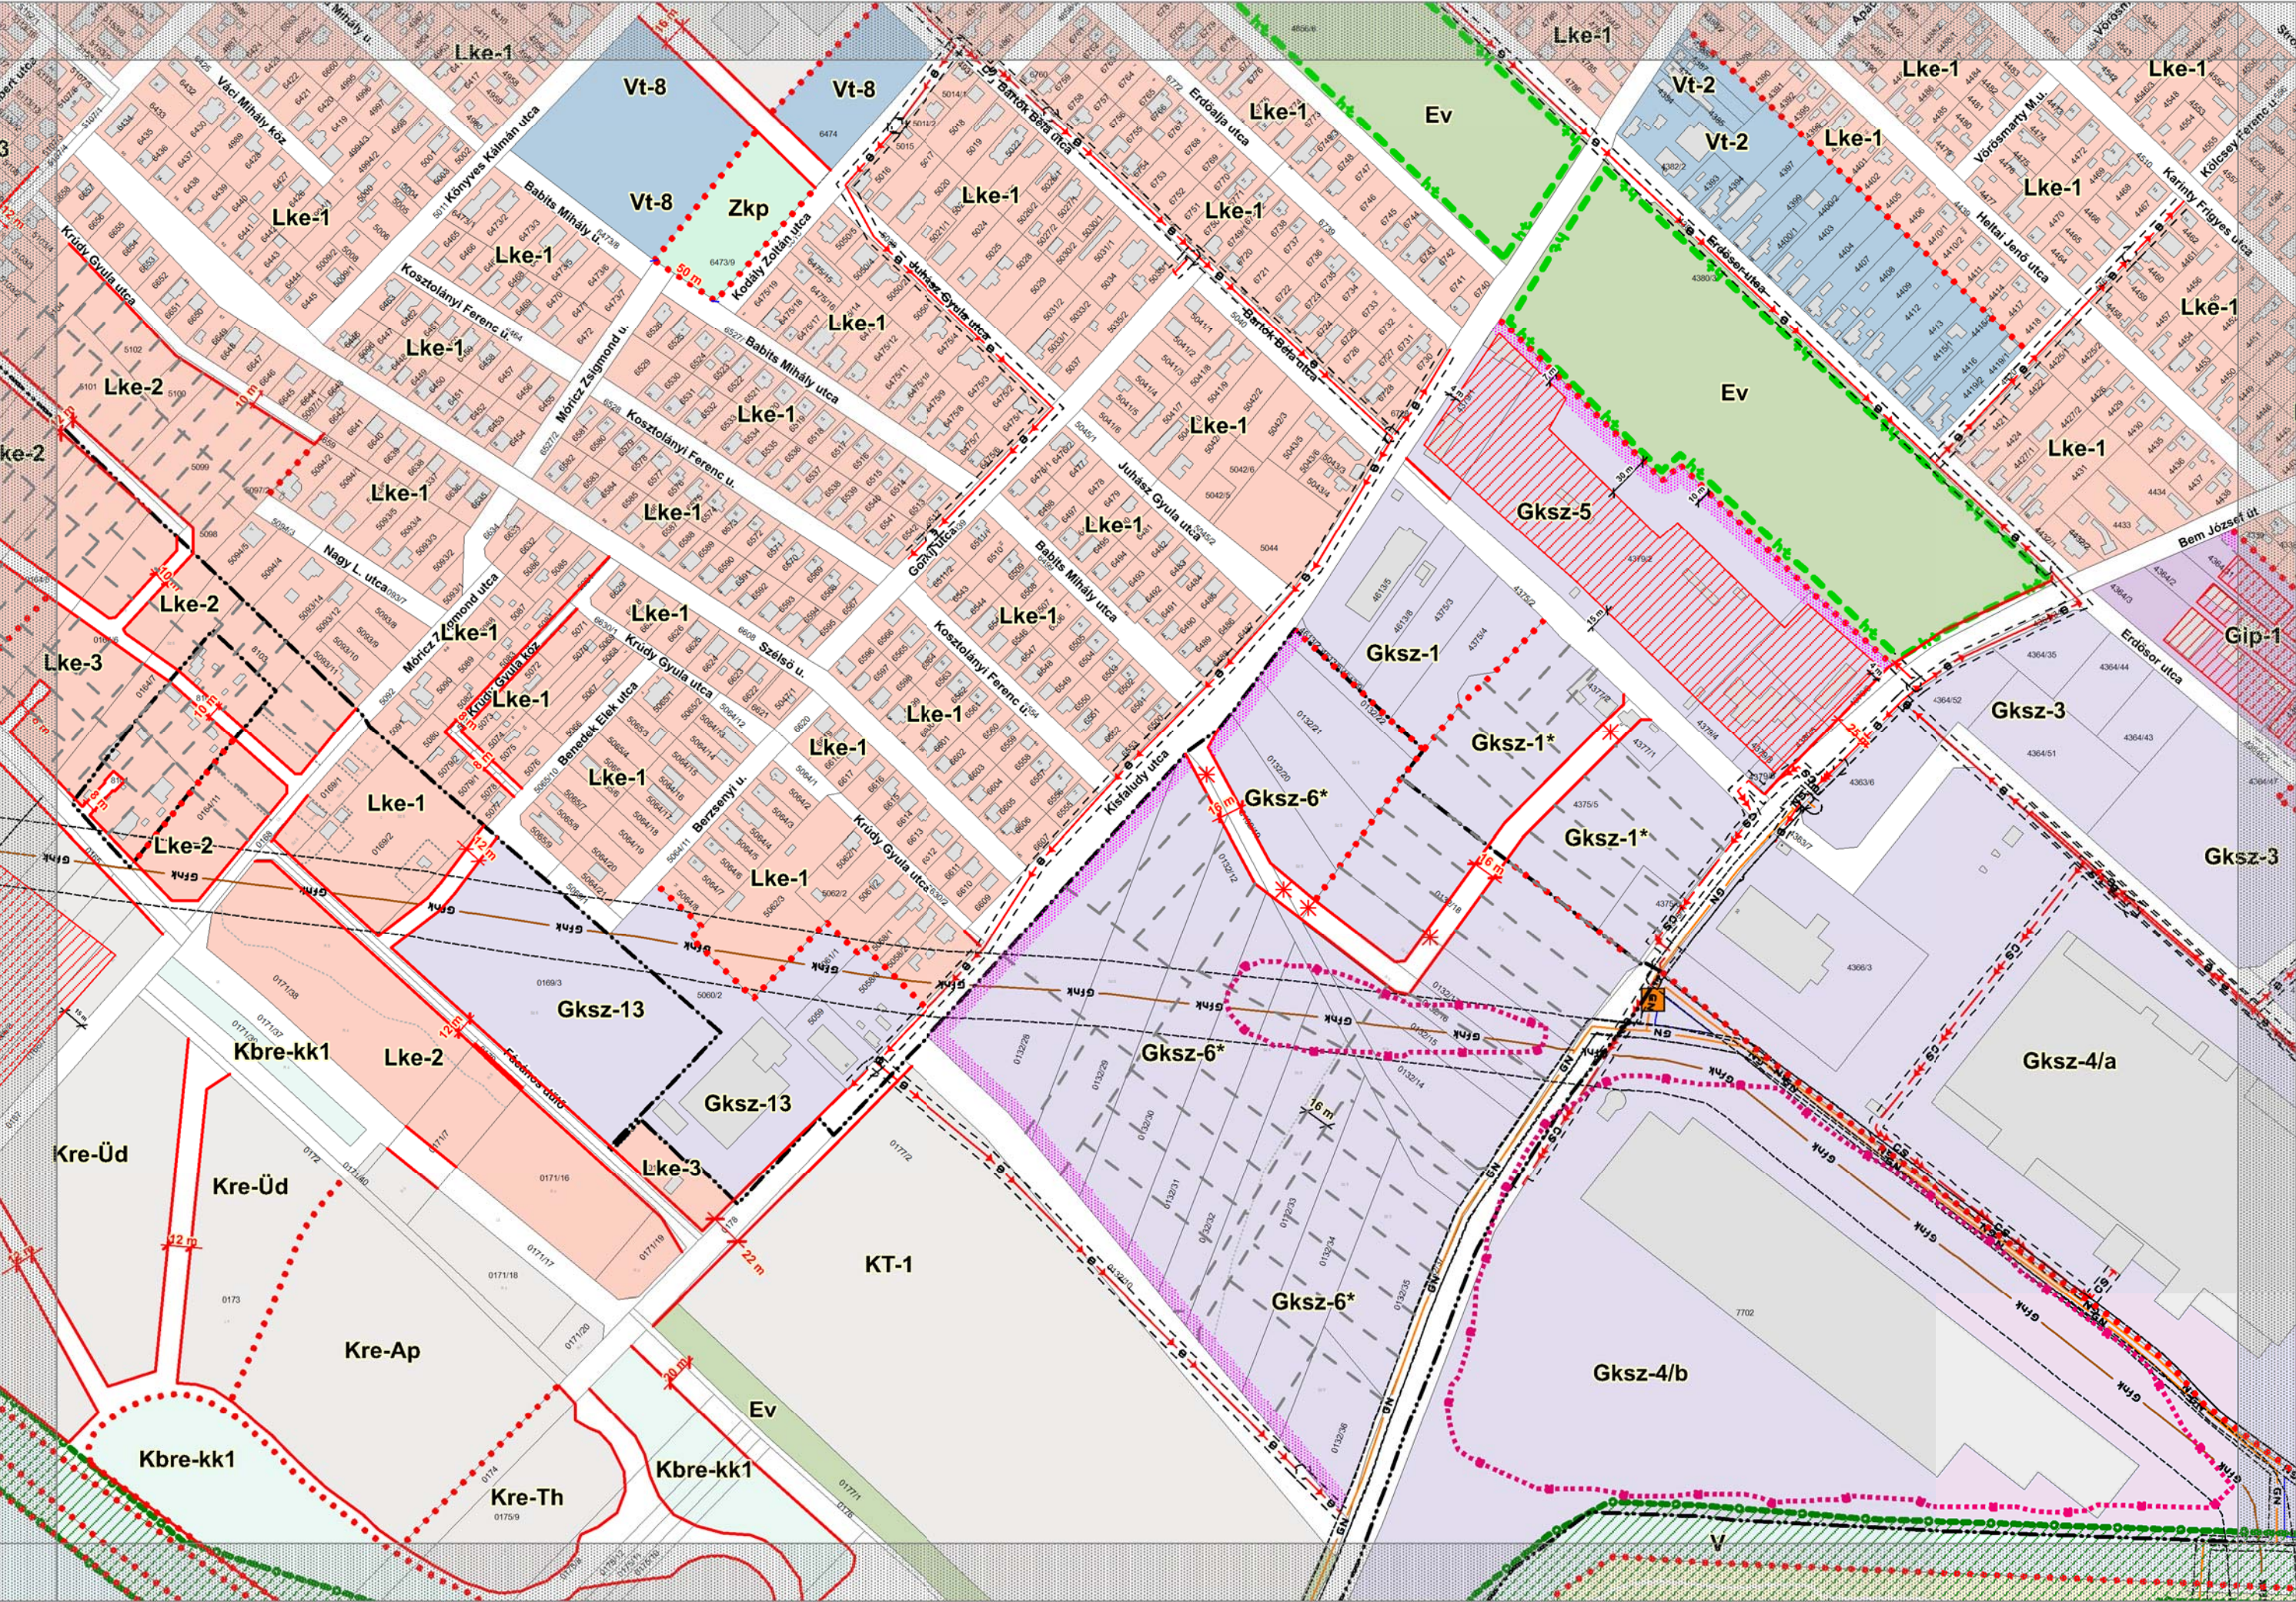


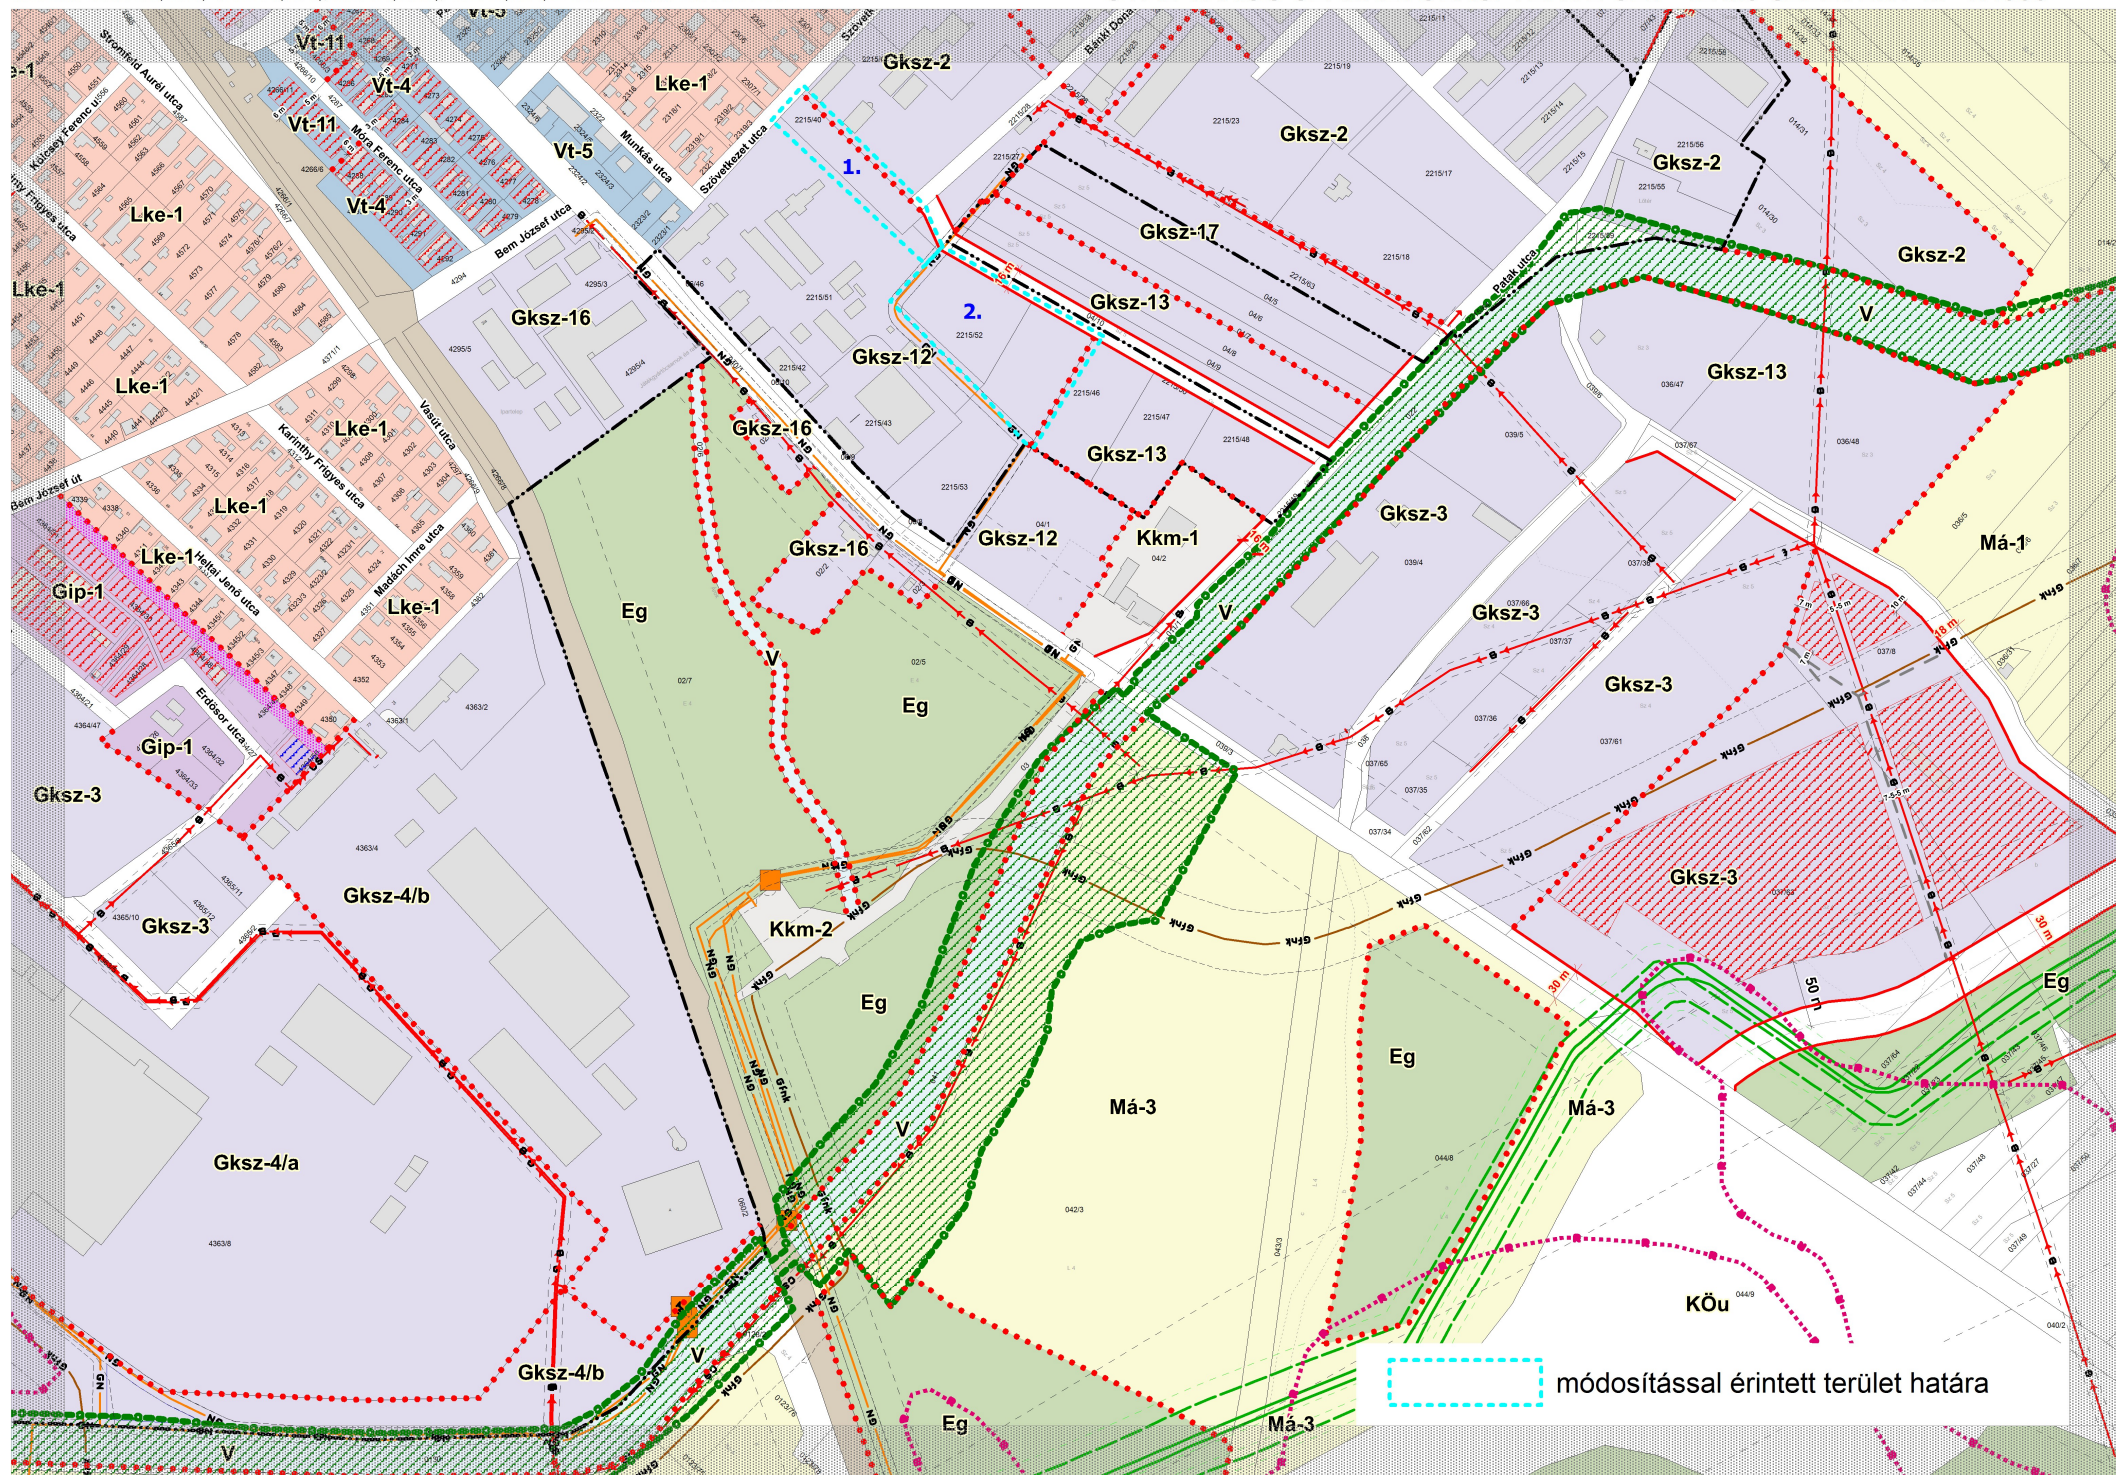


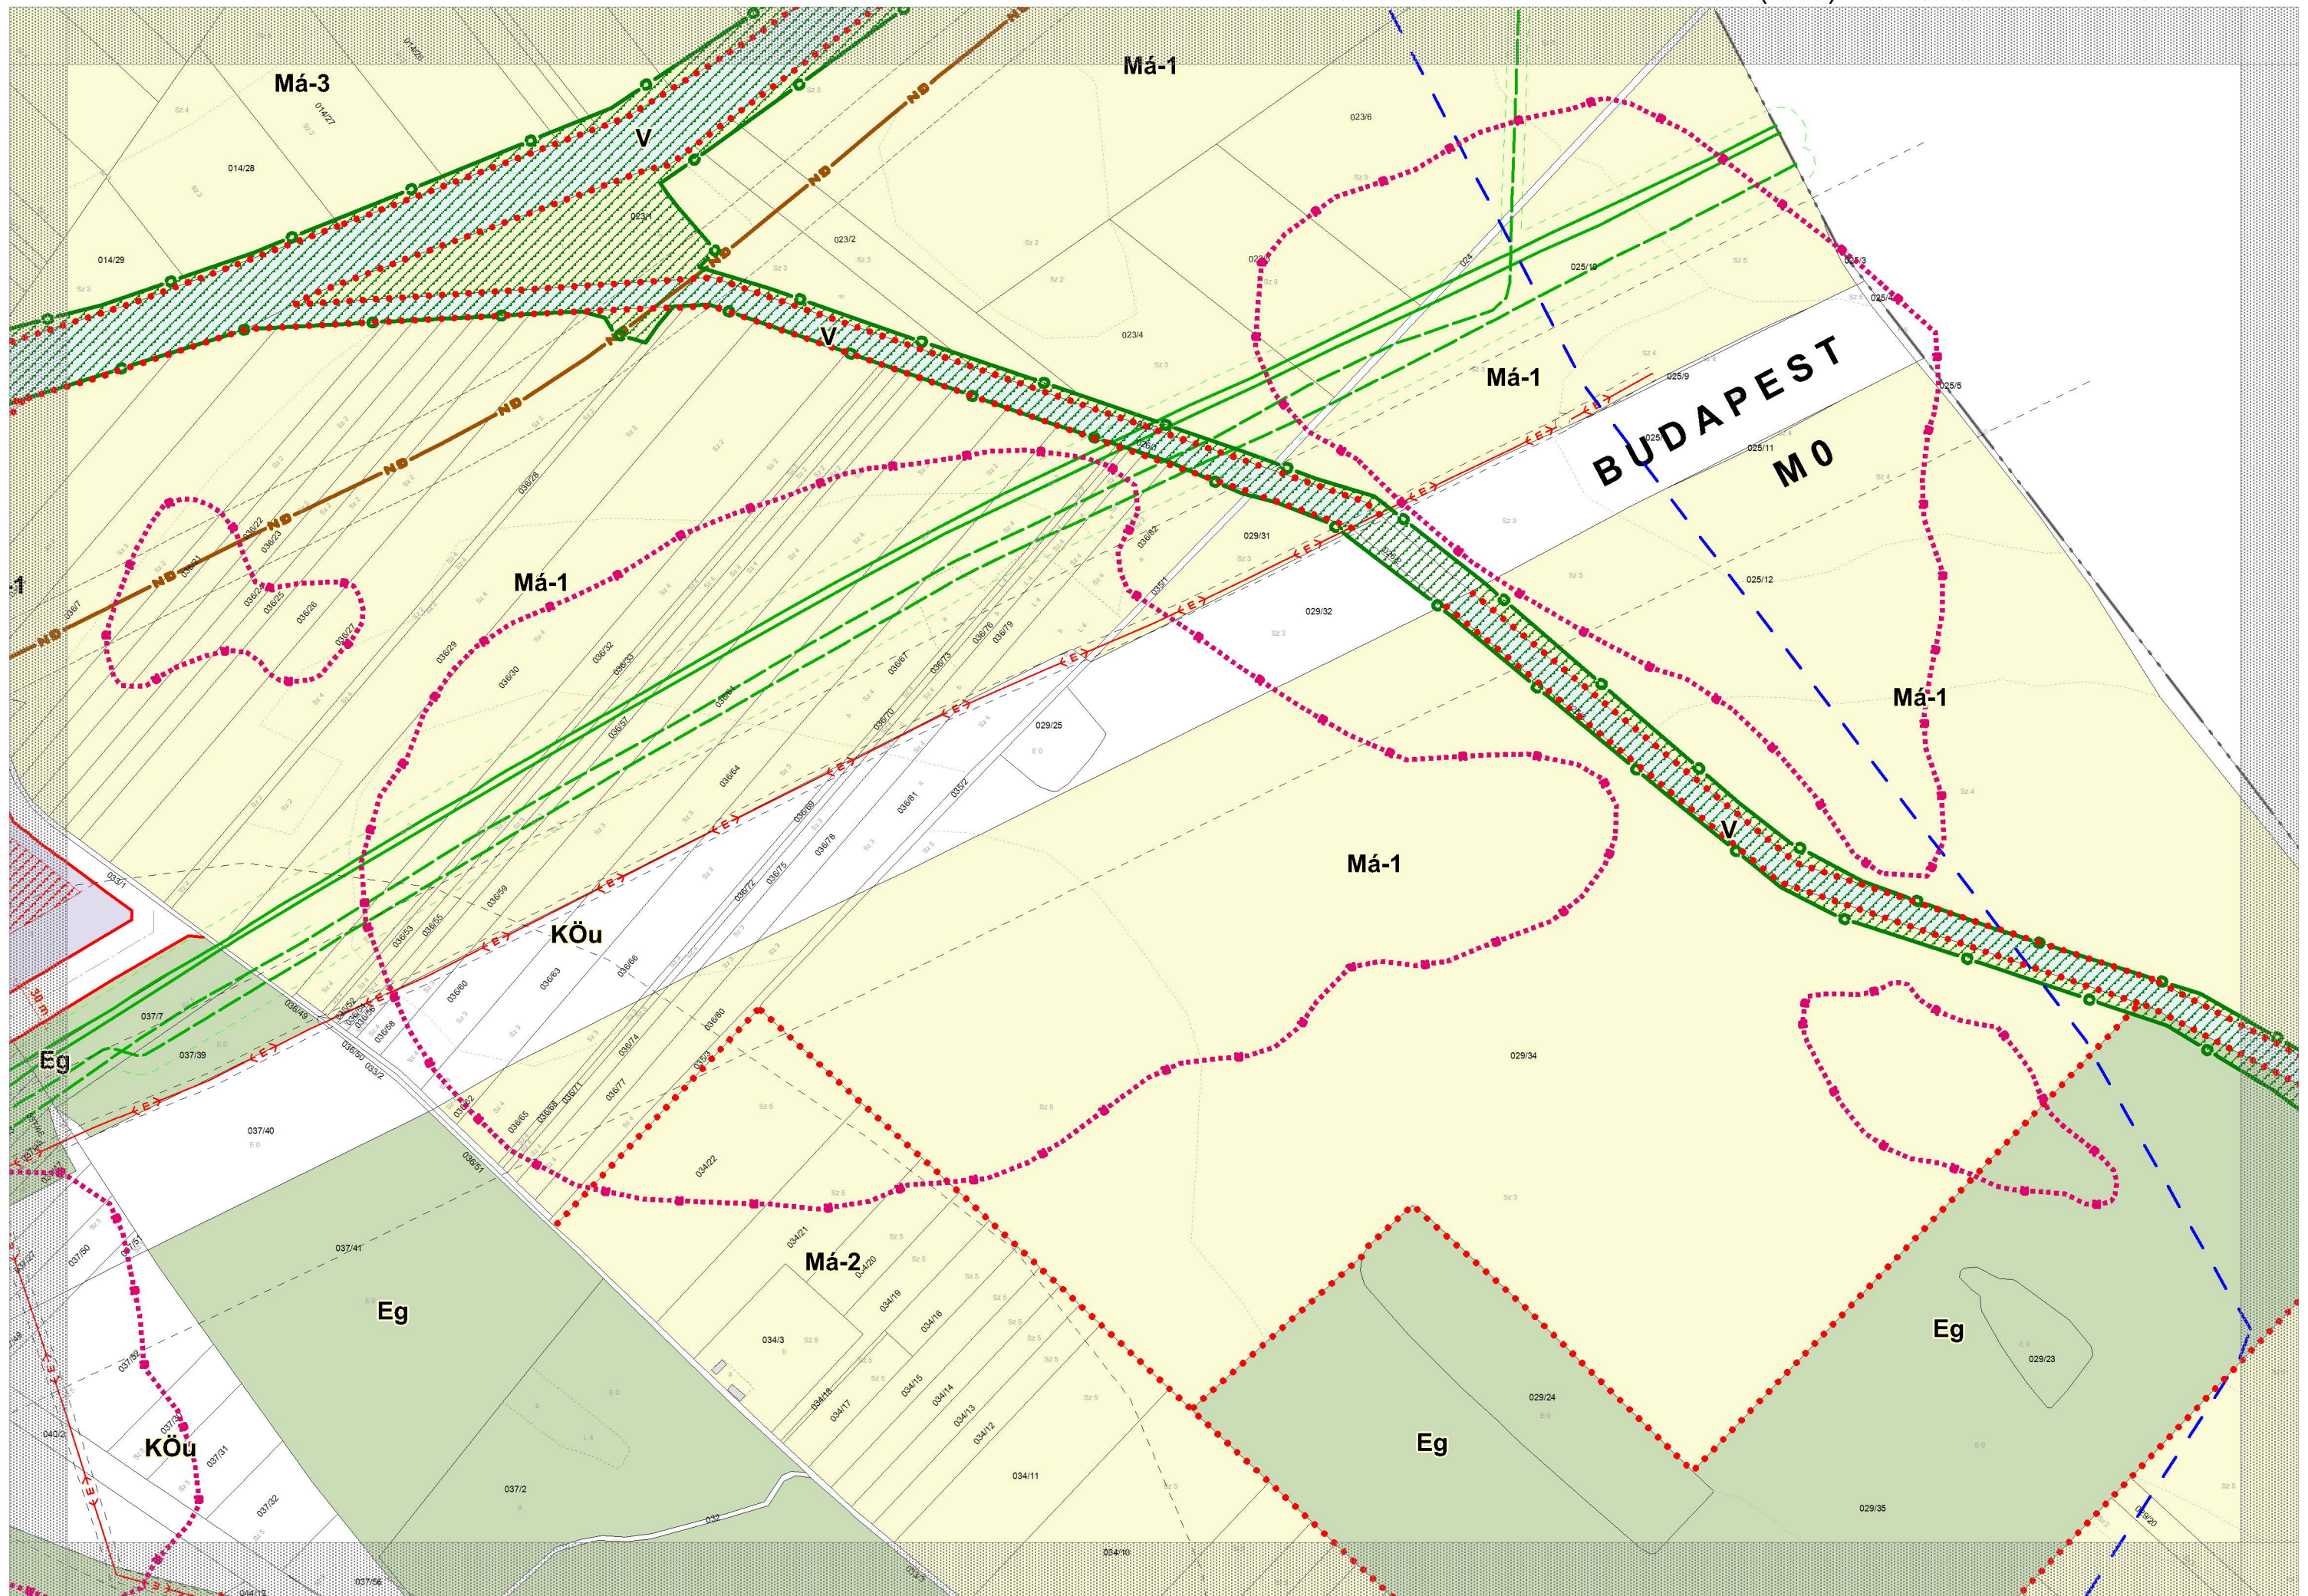


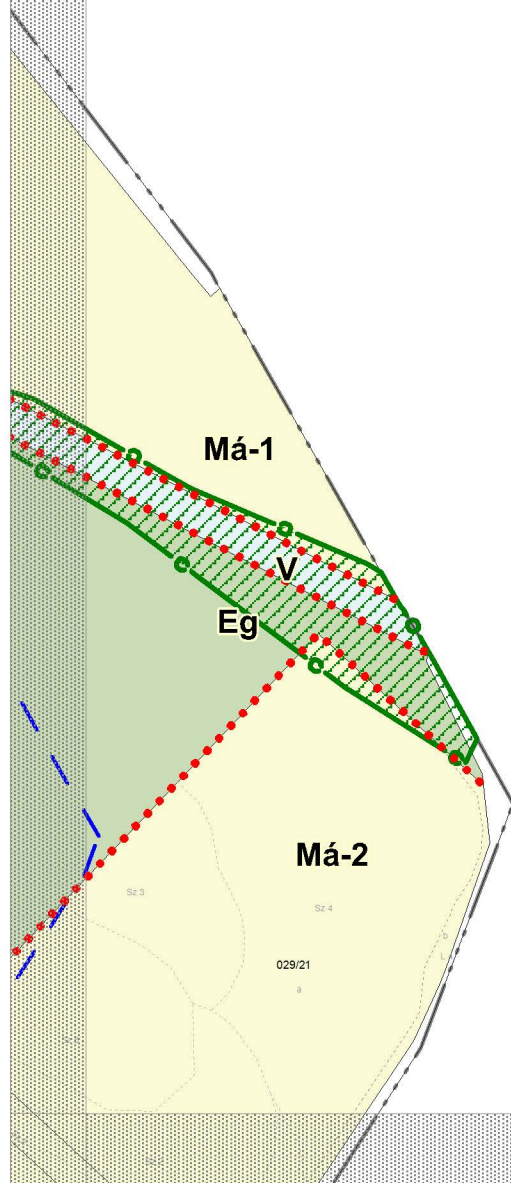


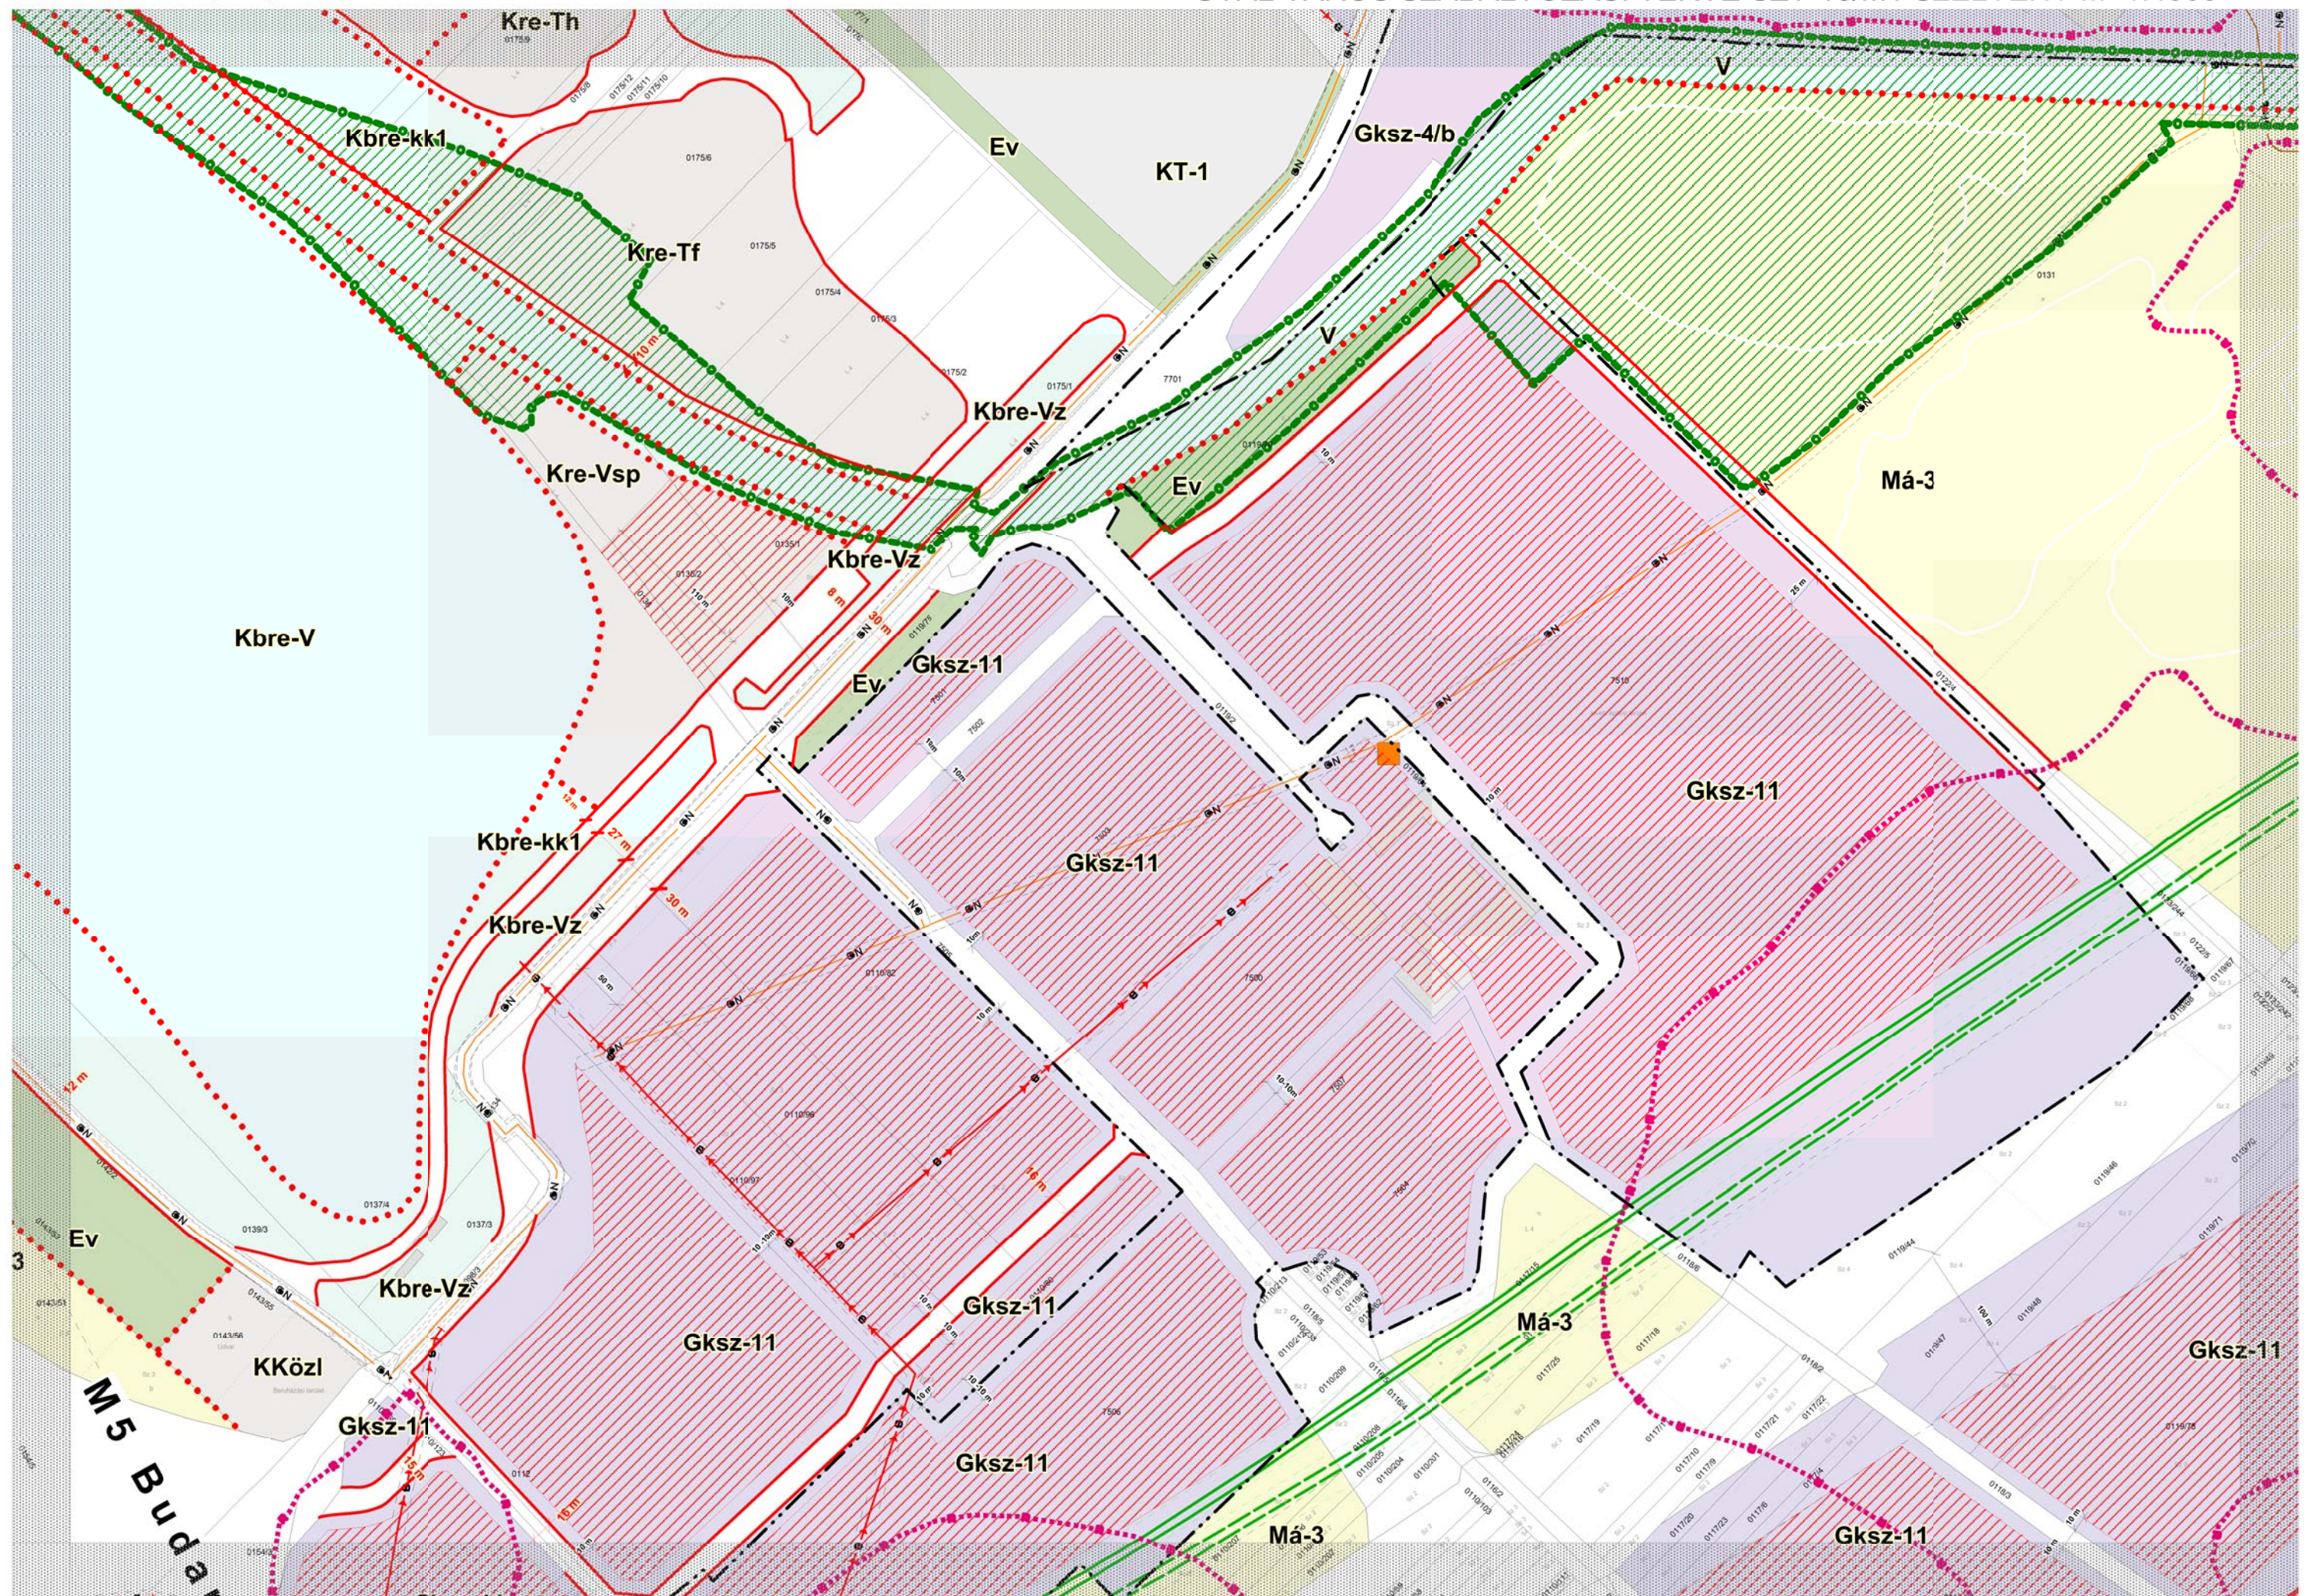


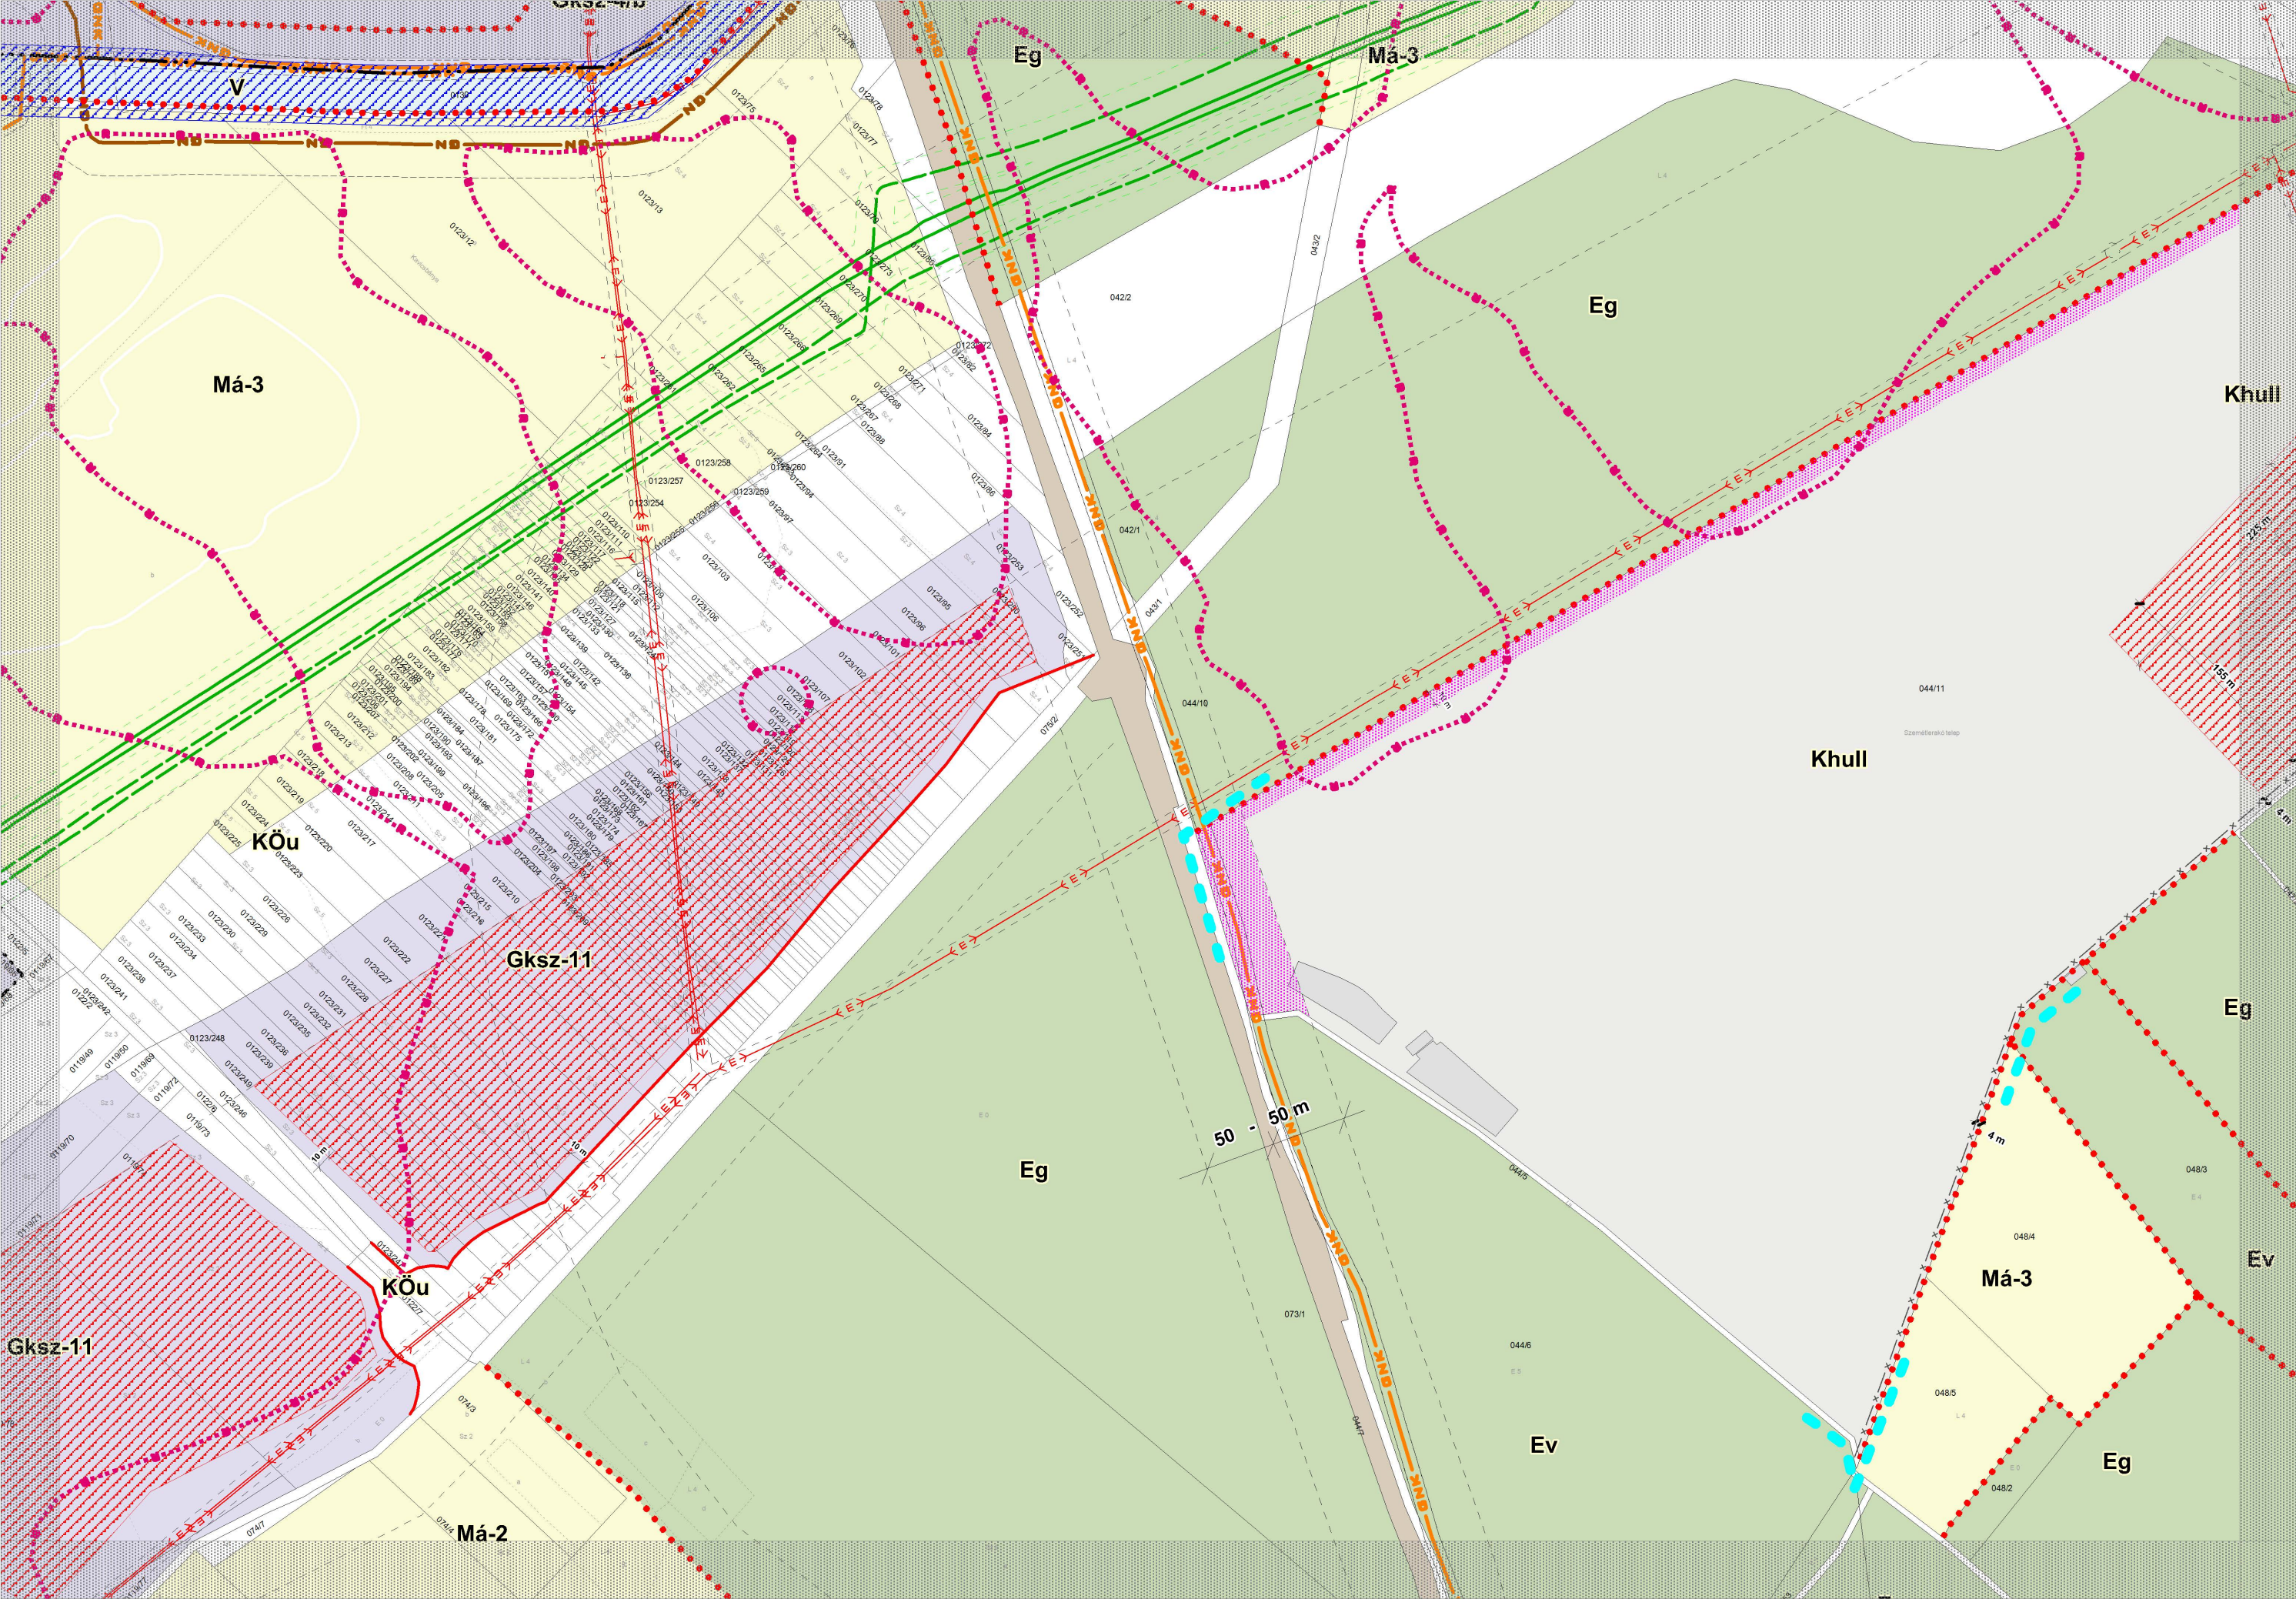

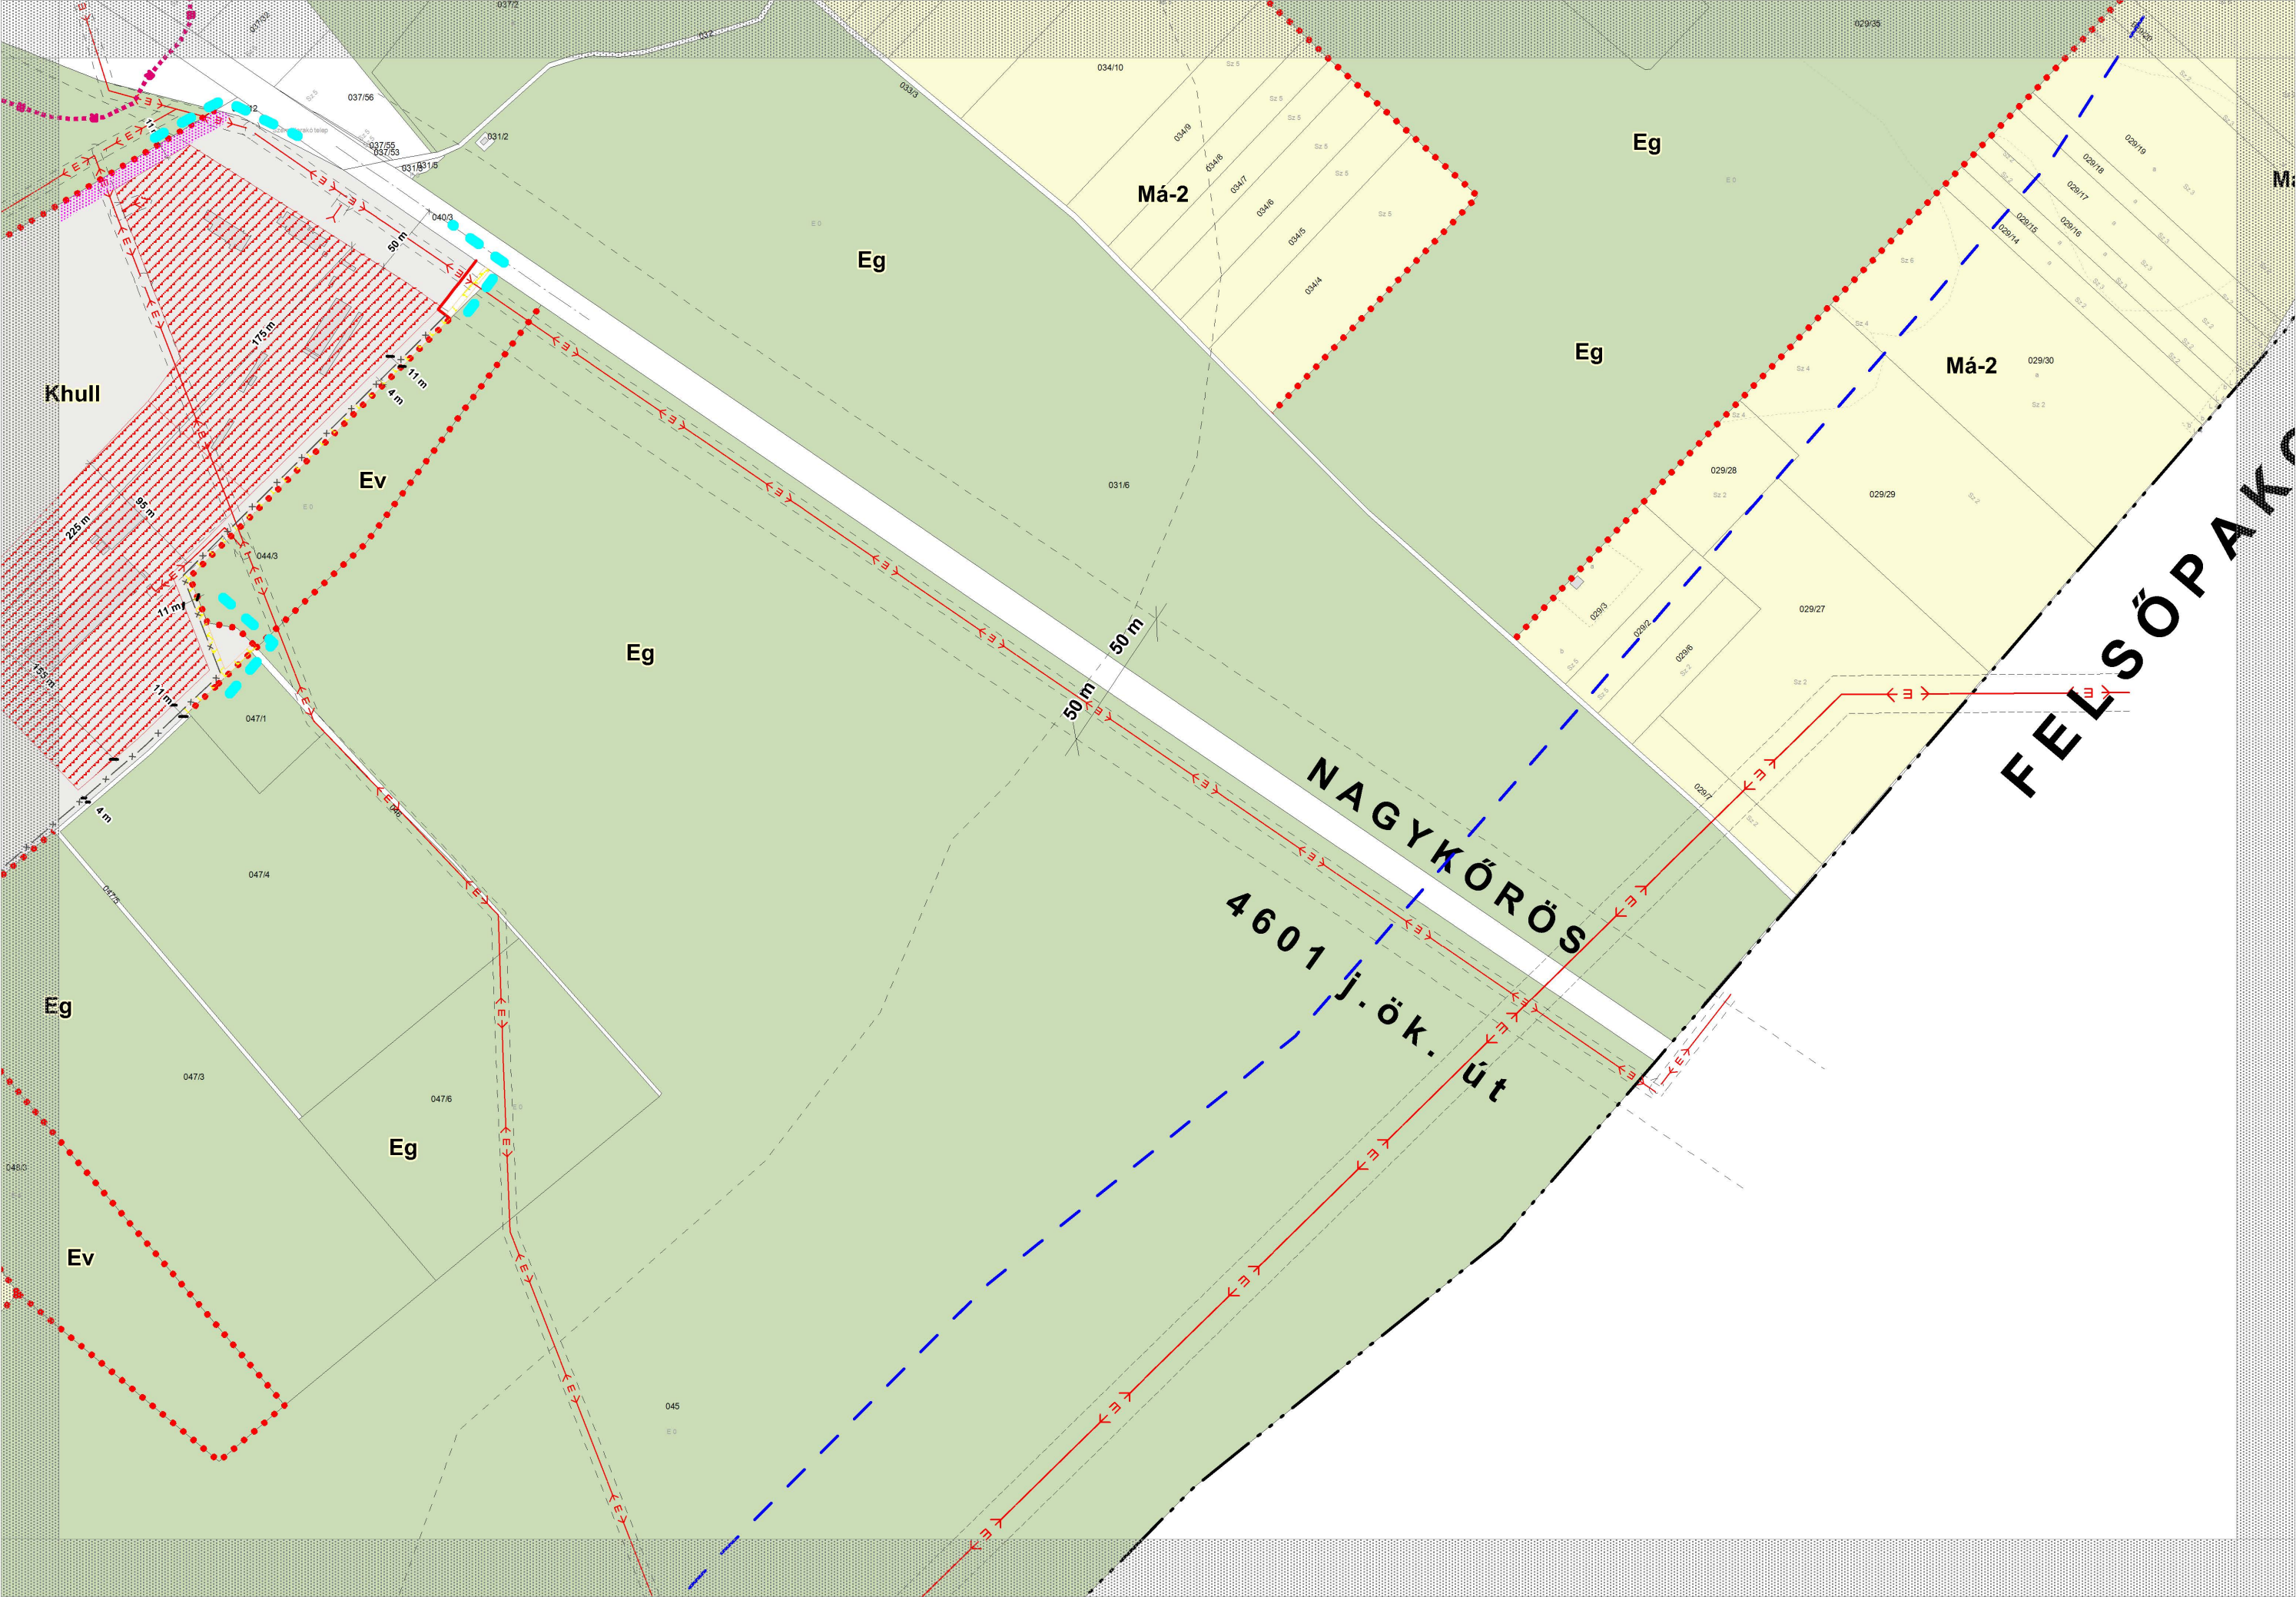


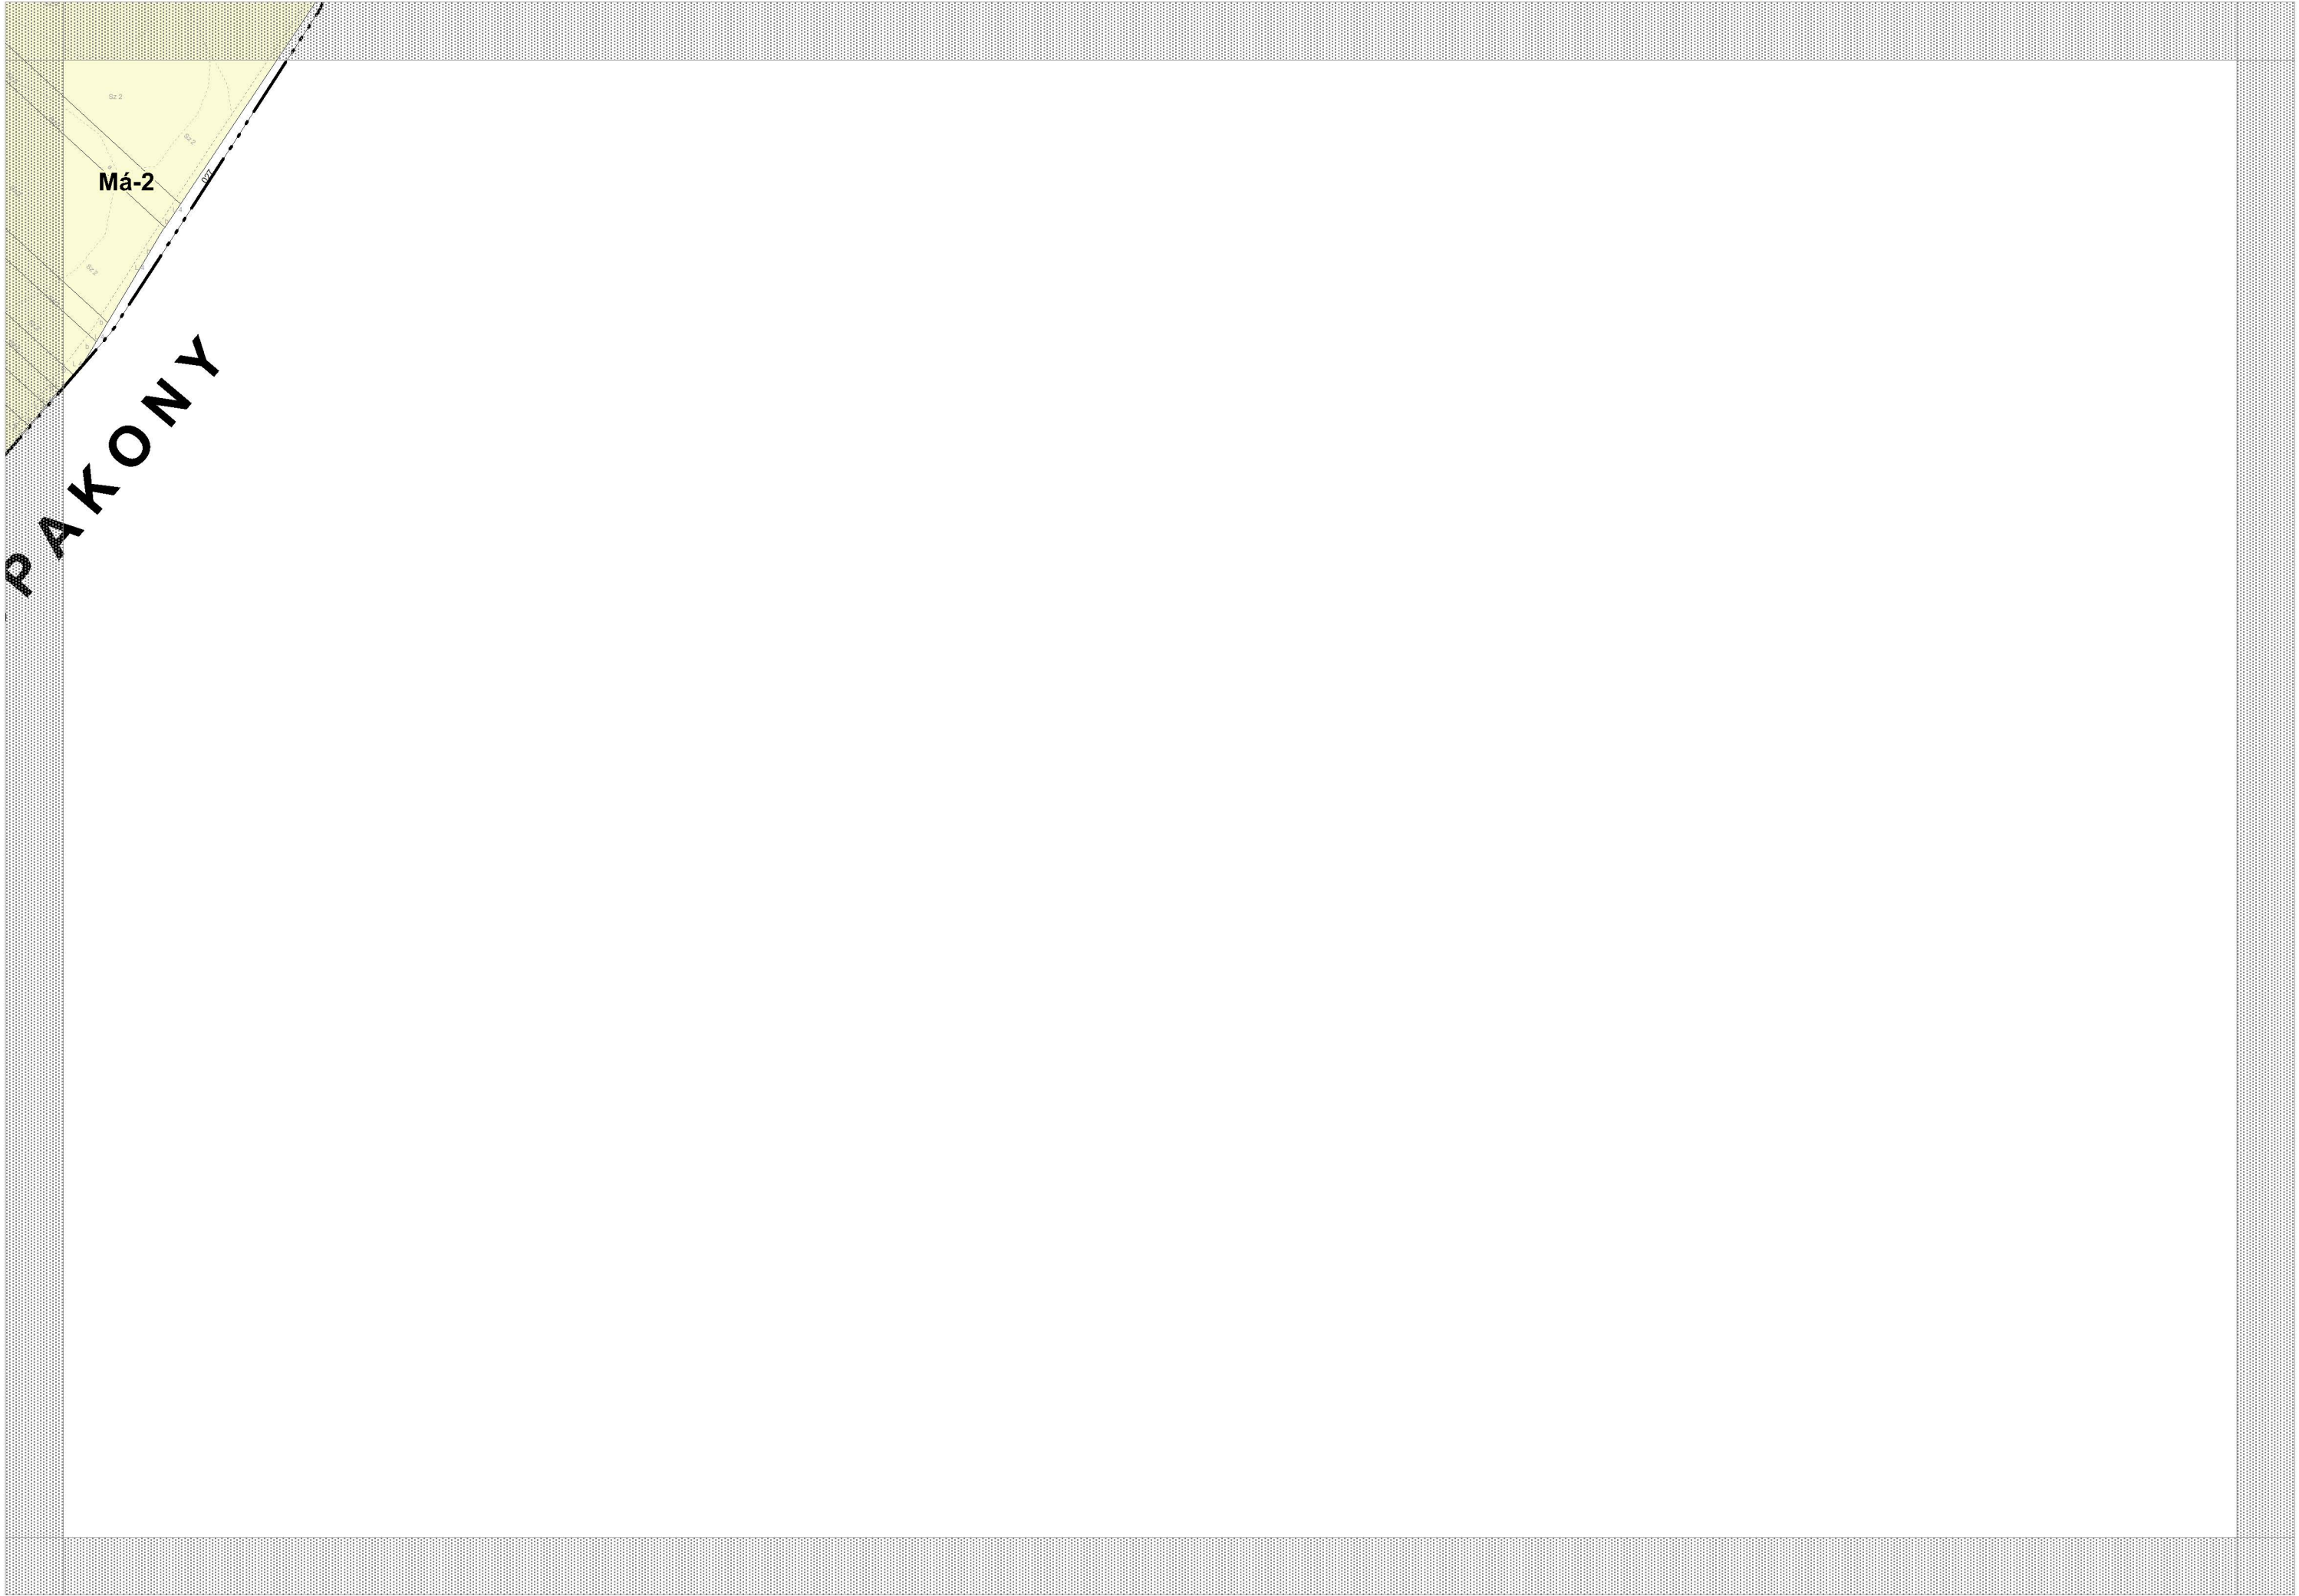


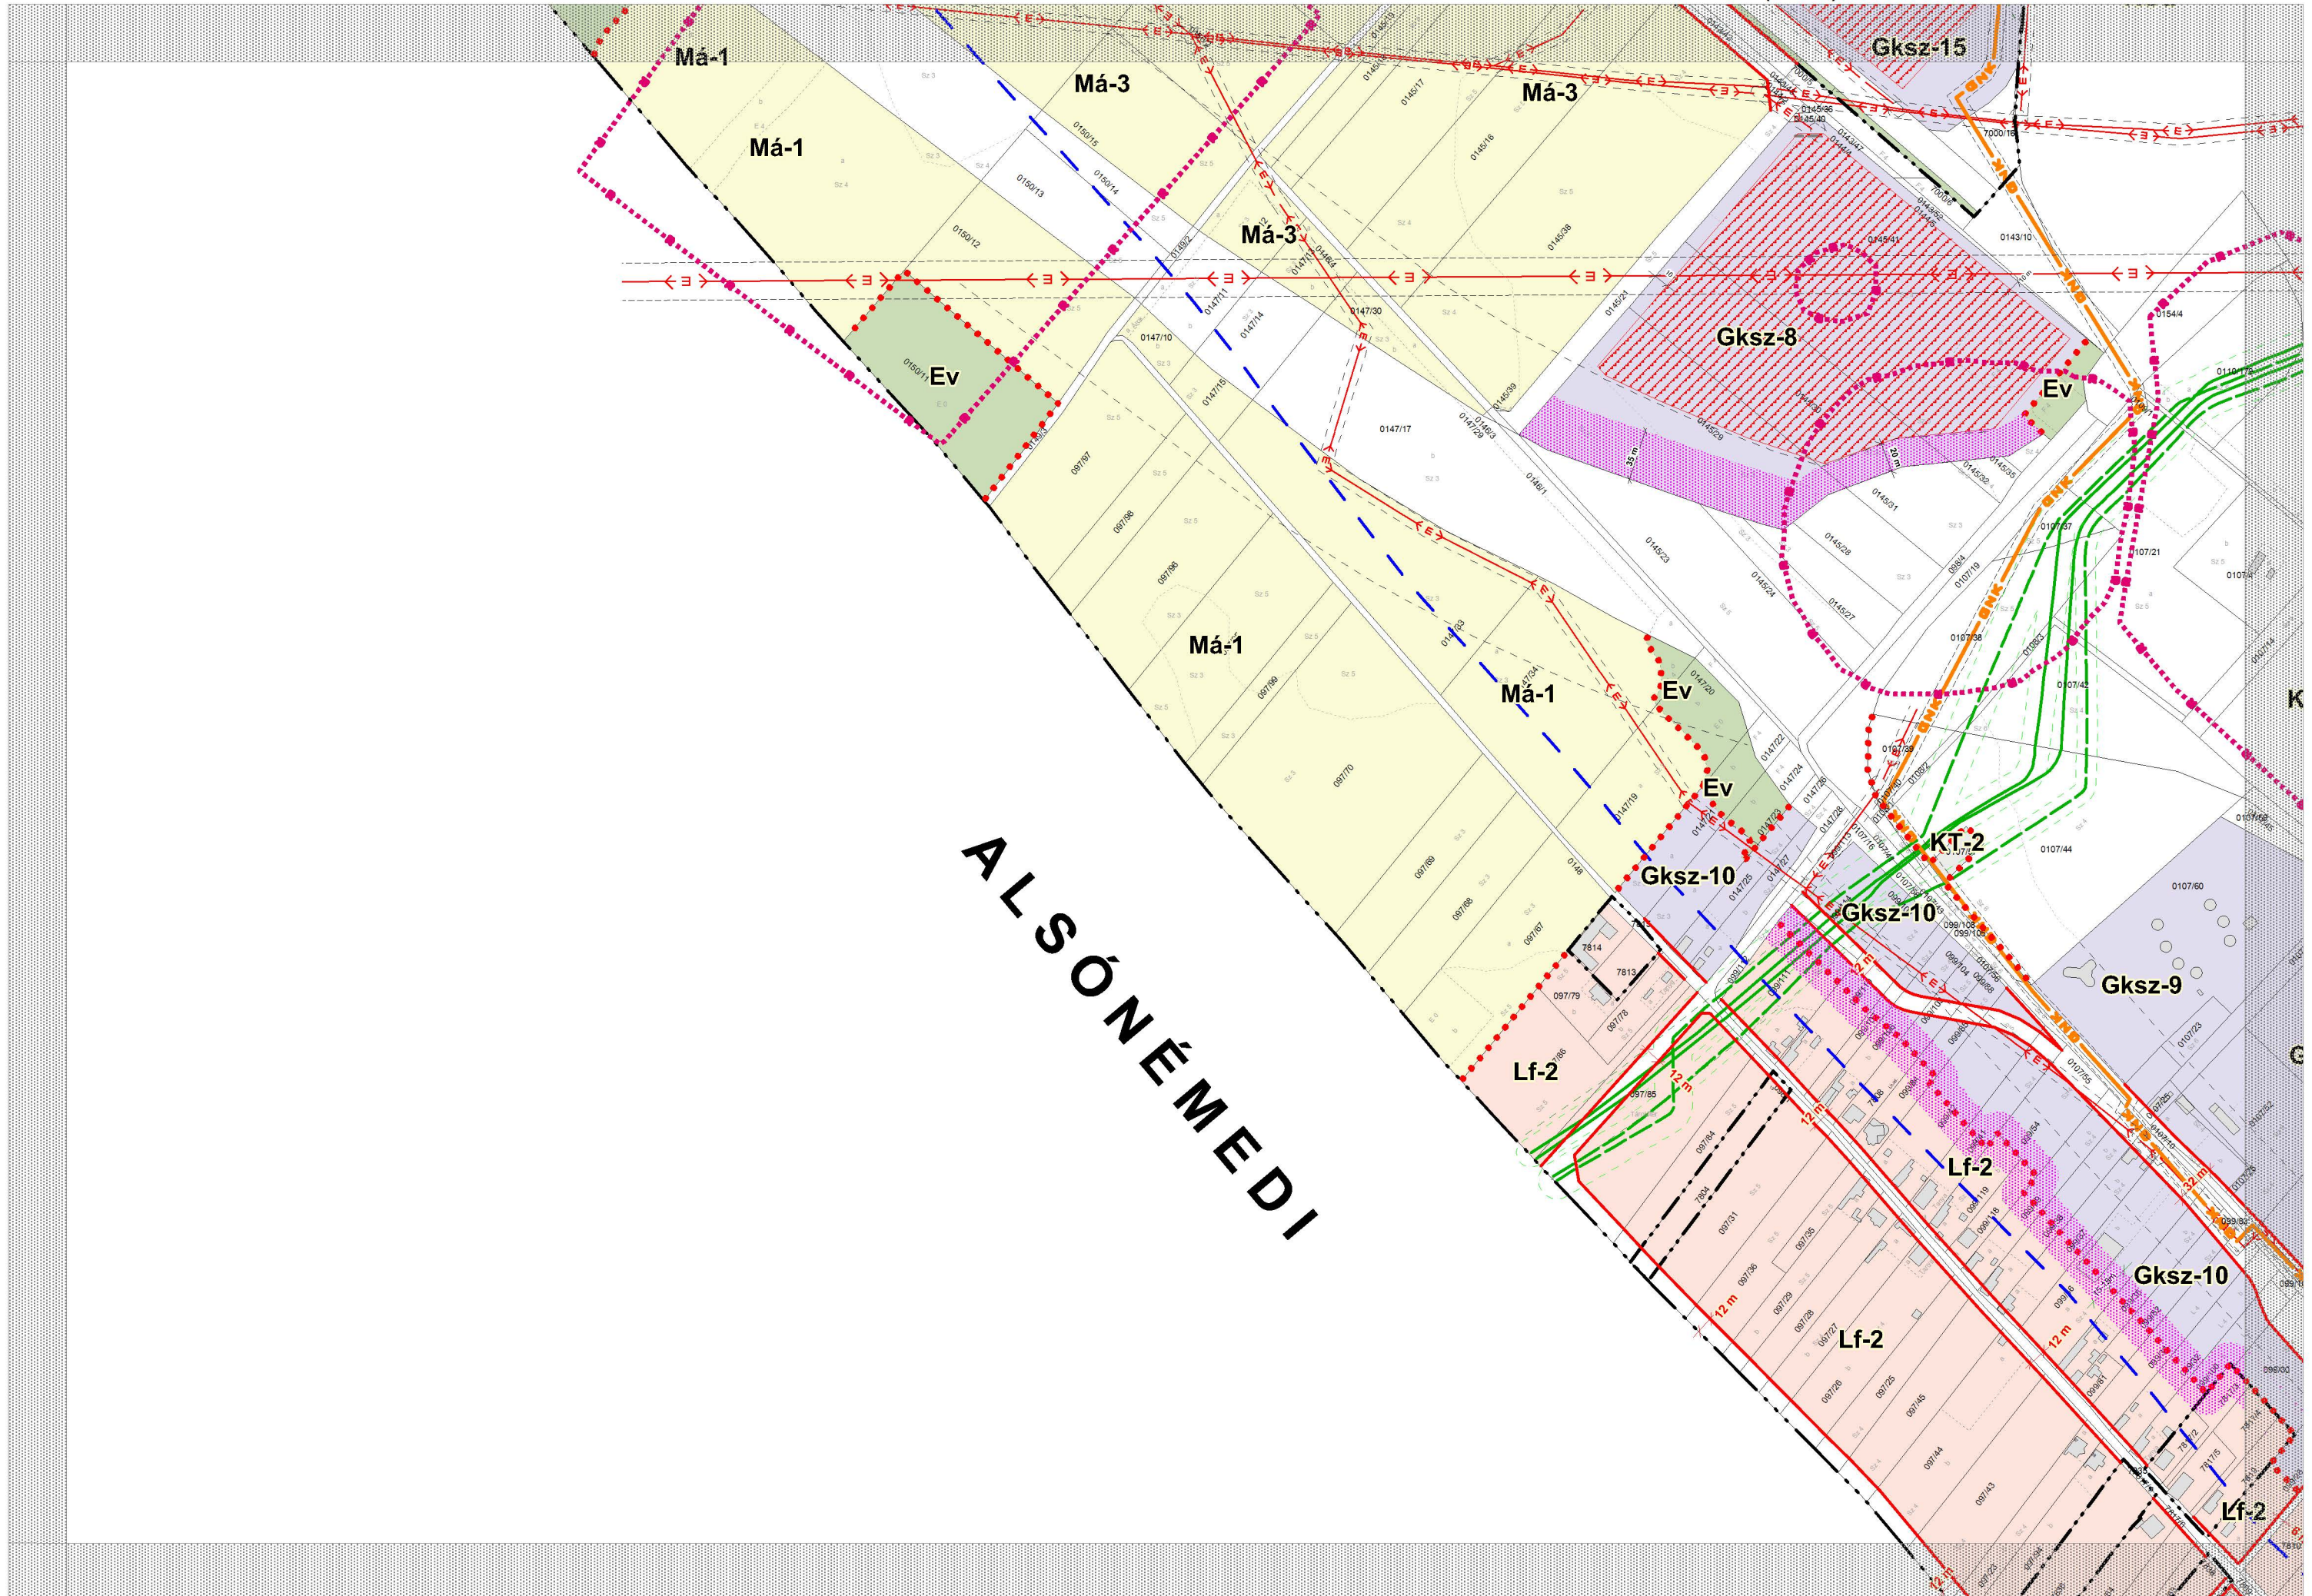


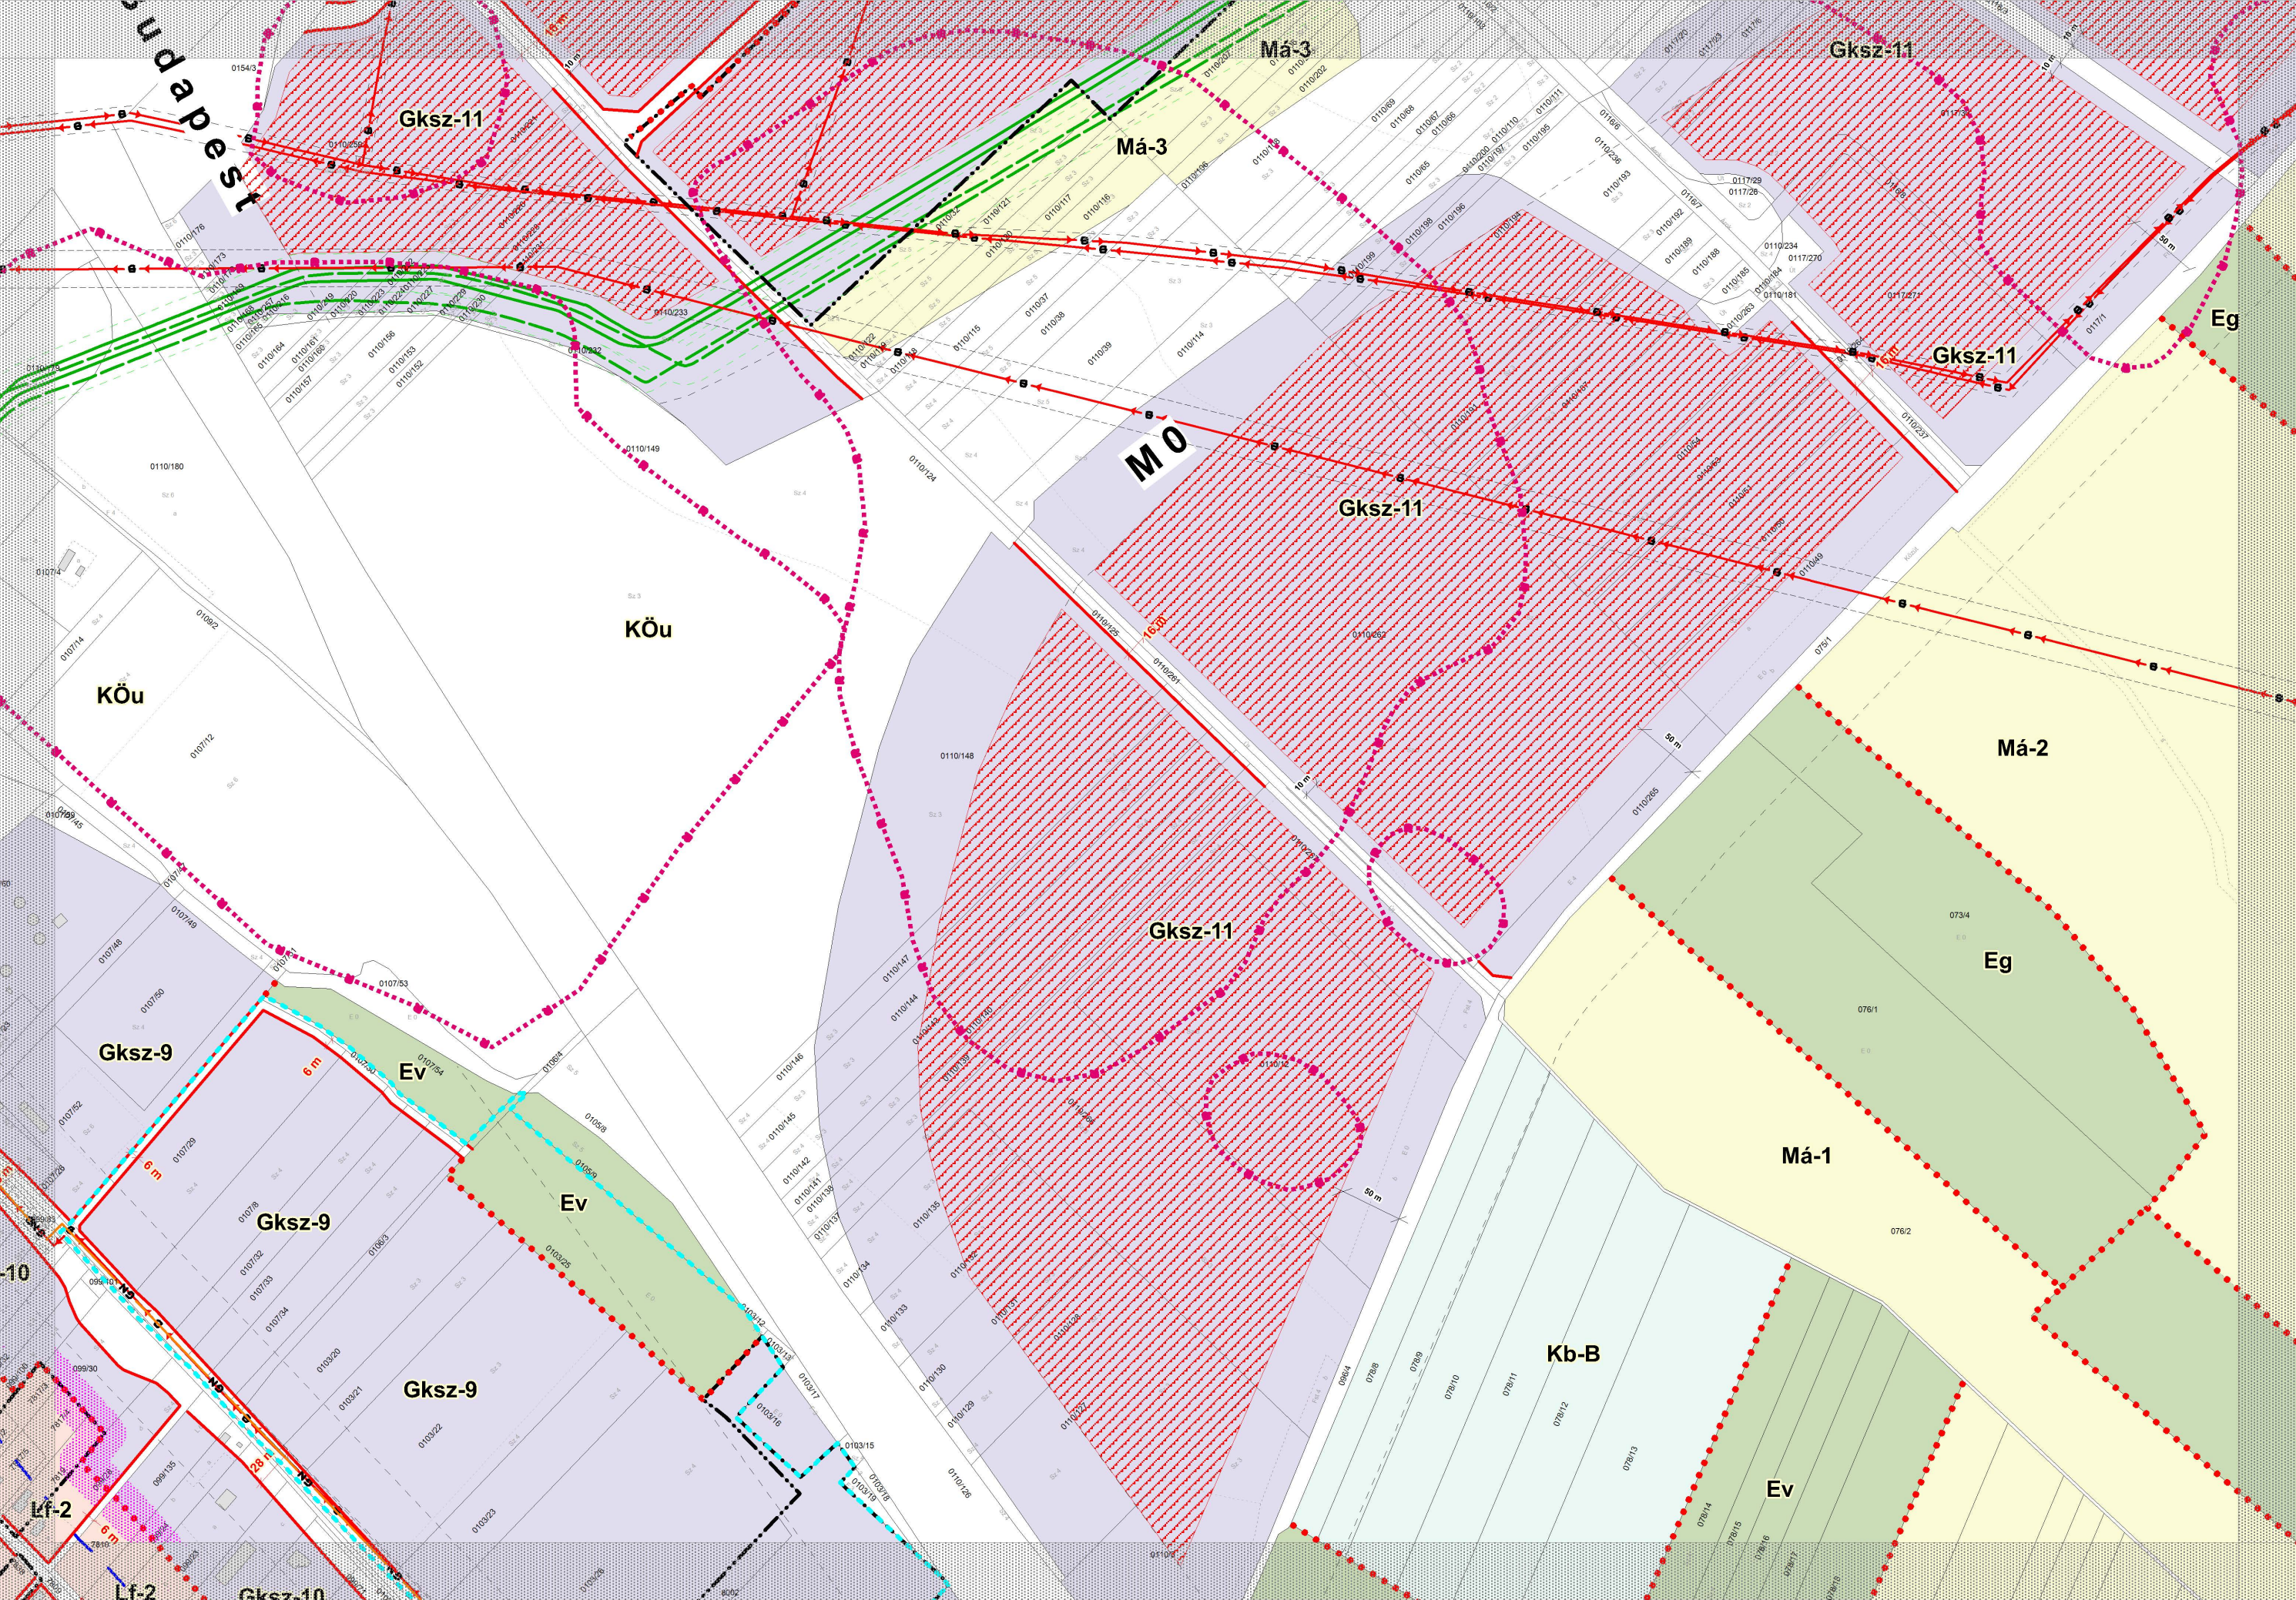


módosítással érintett terület határa -Módosítva a ../2022.(.....) önk. rendelettel

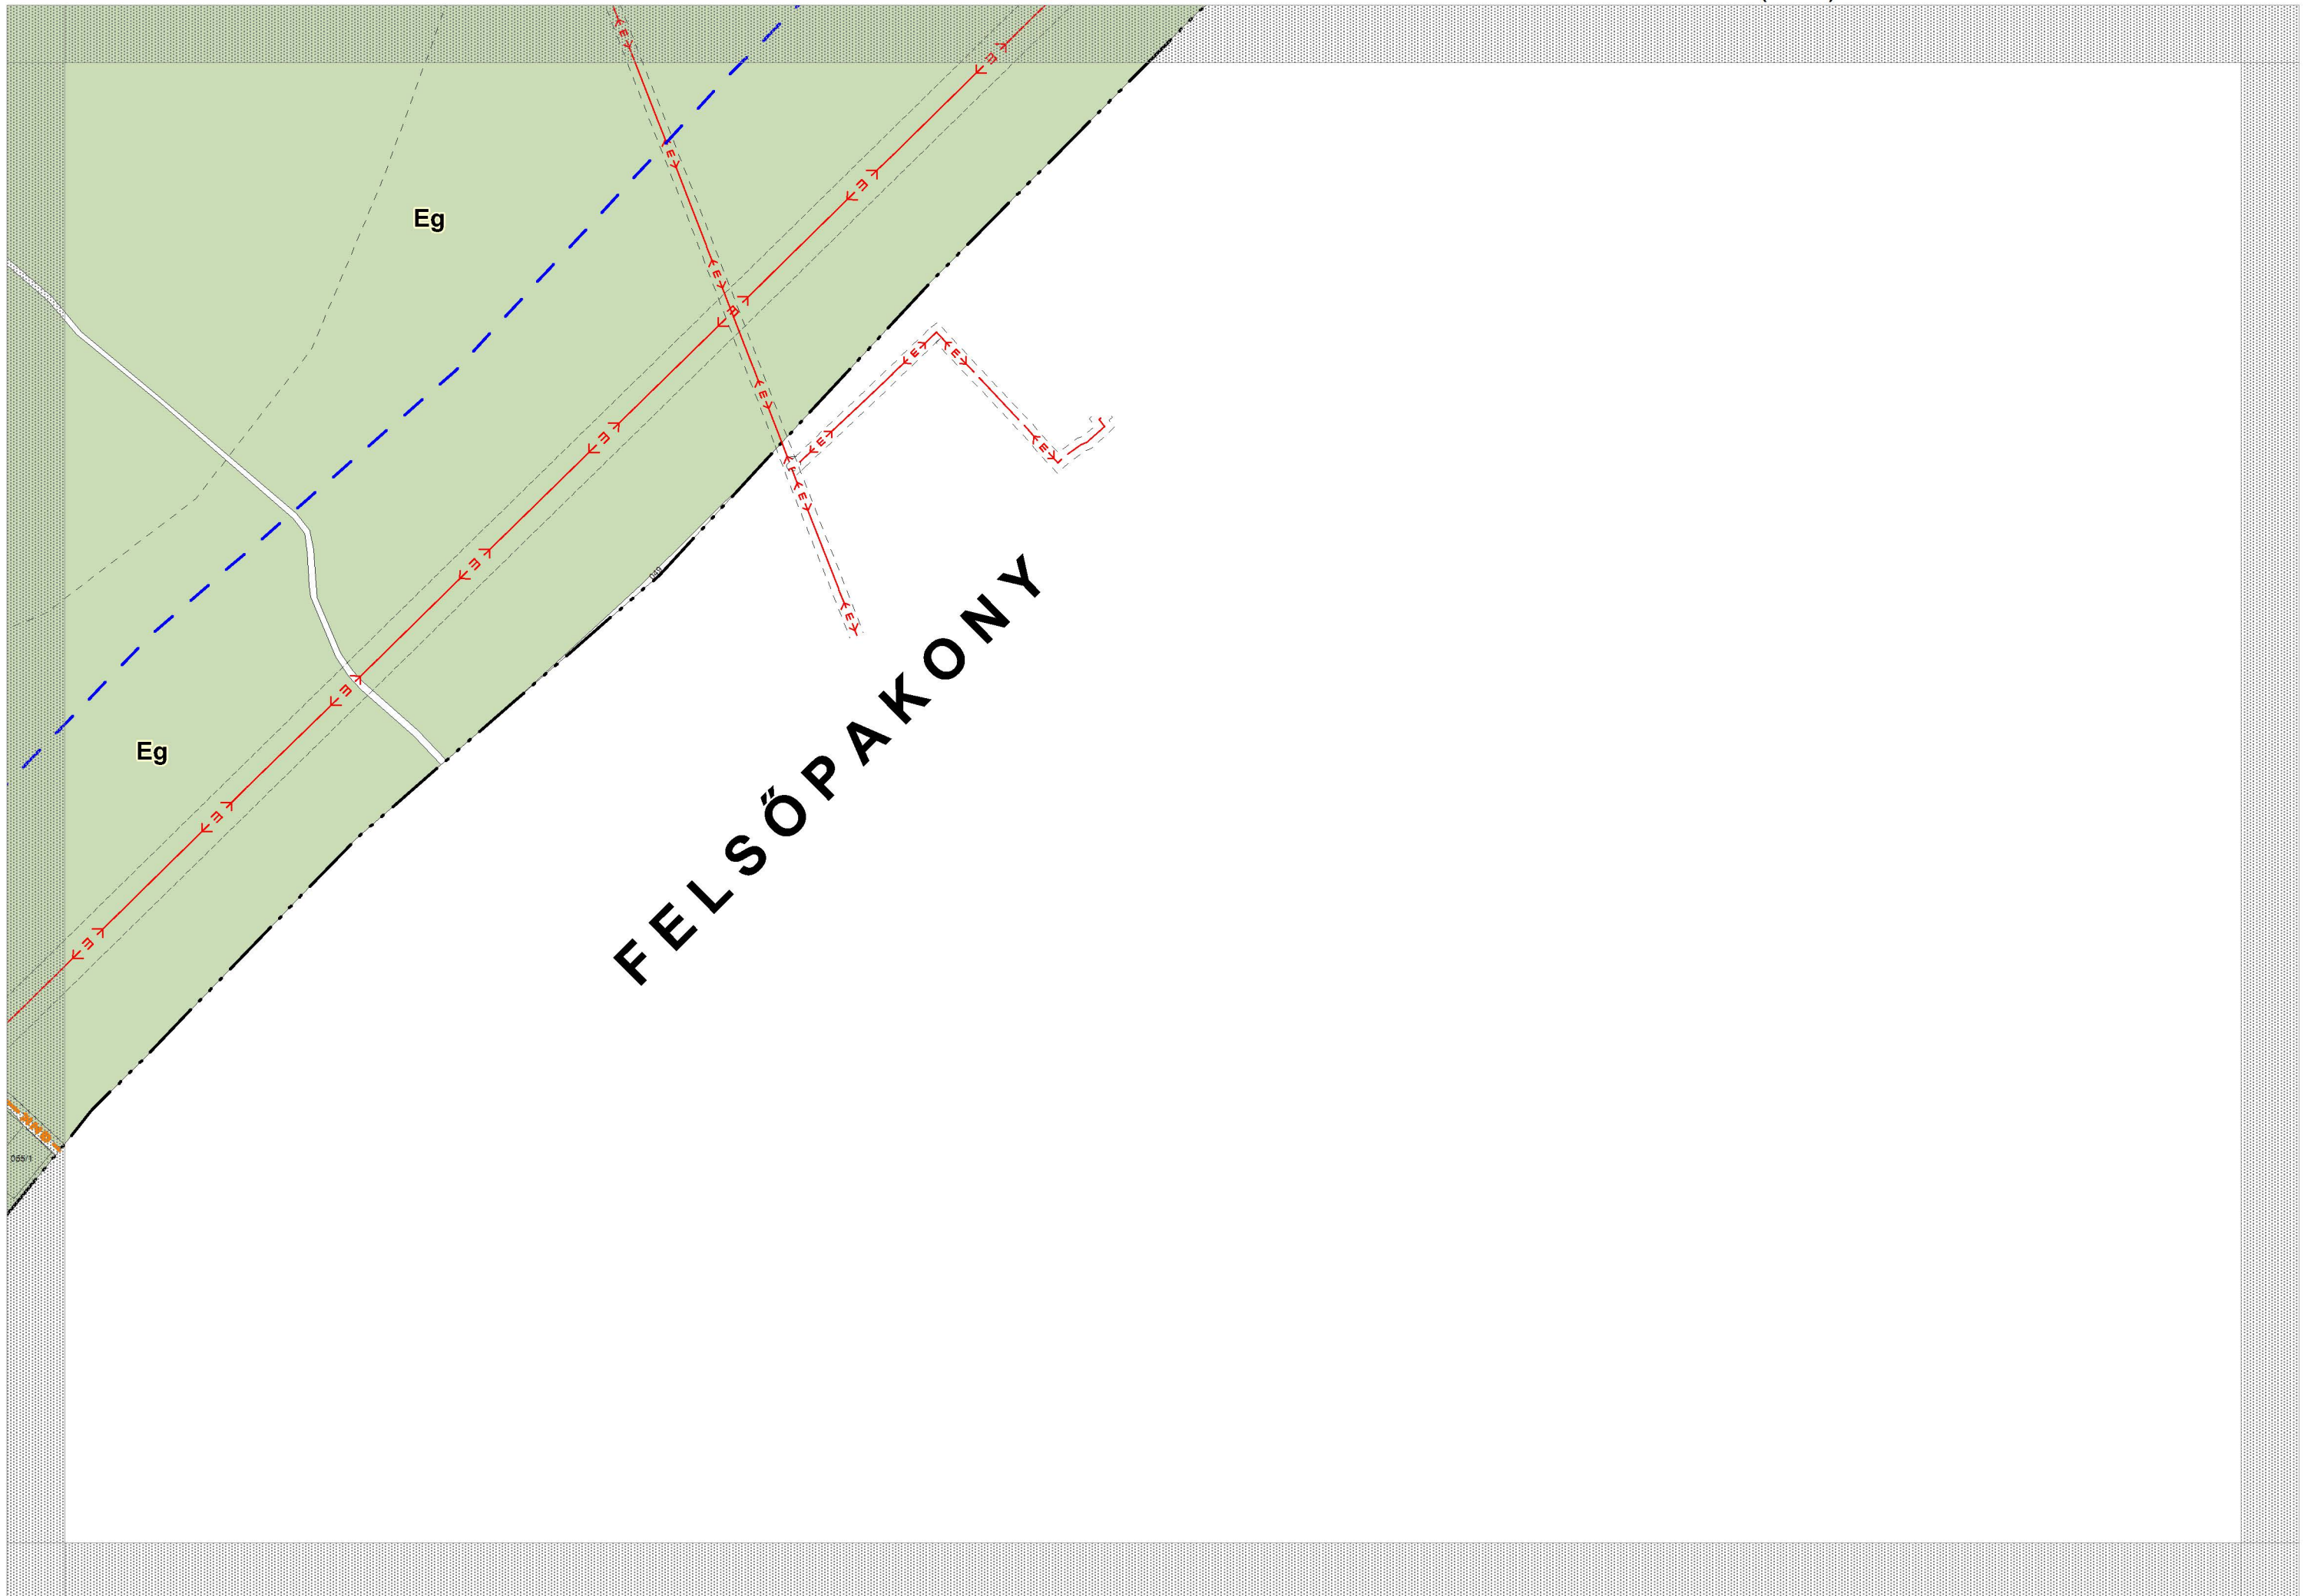


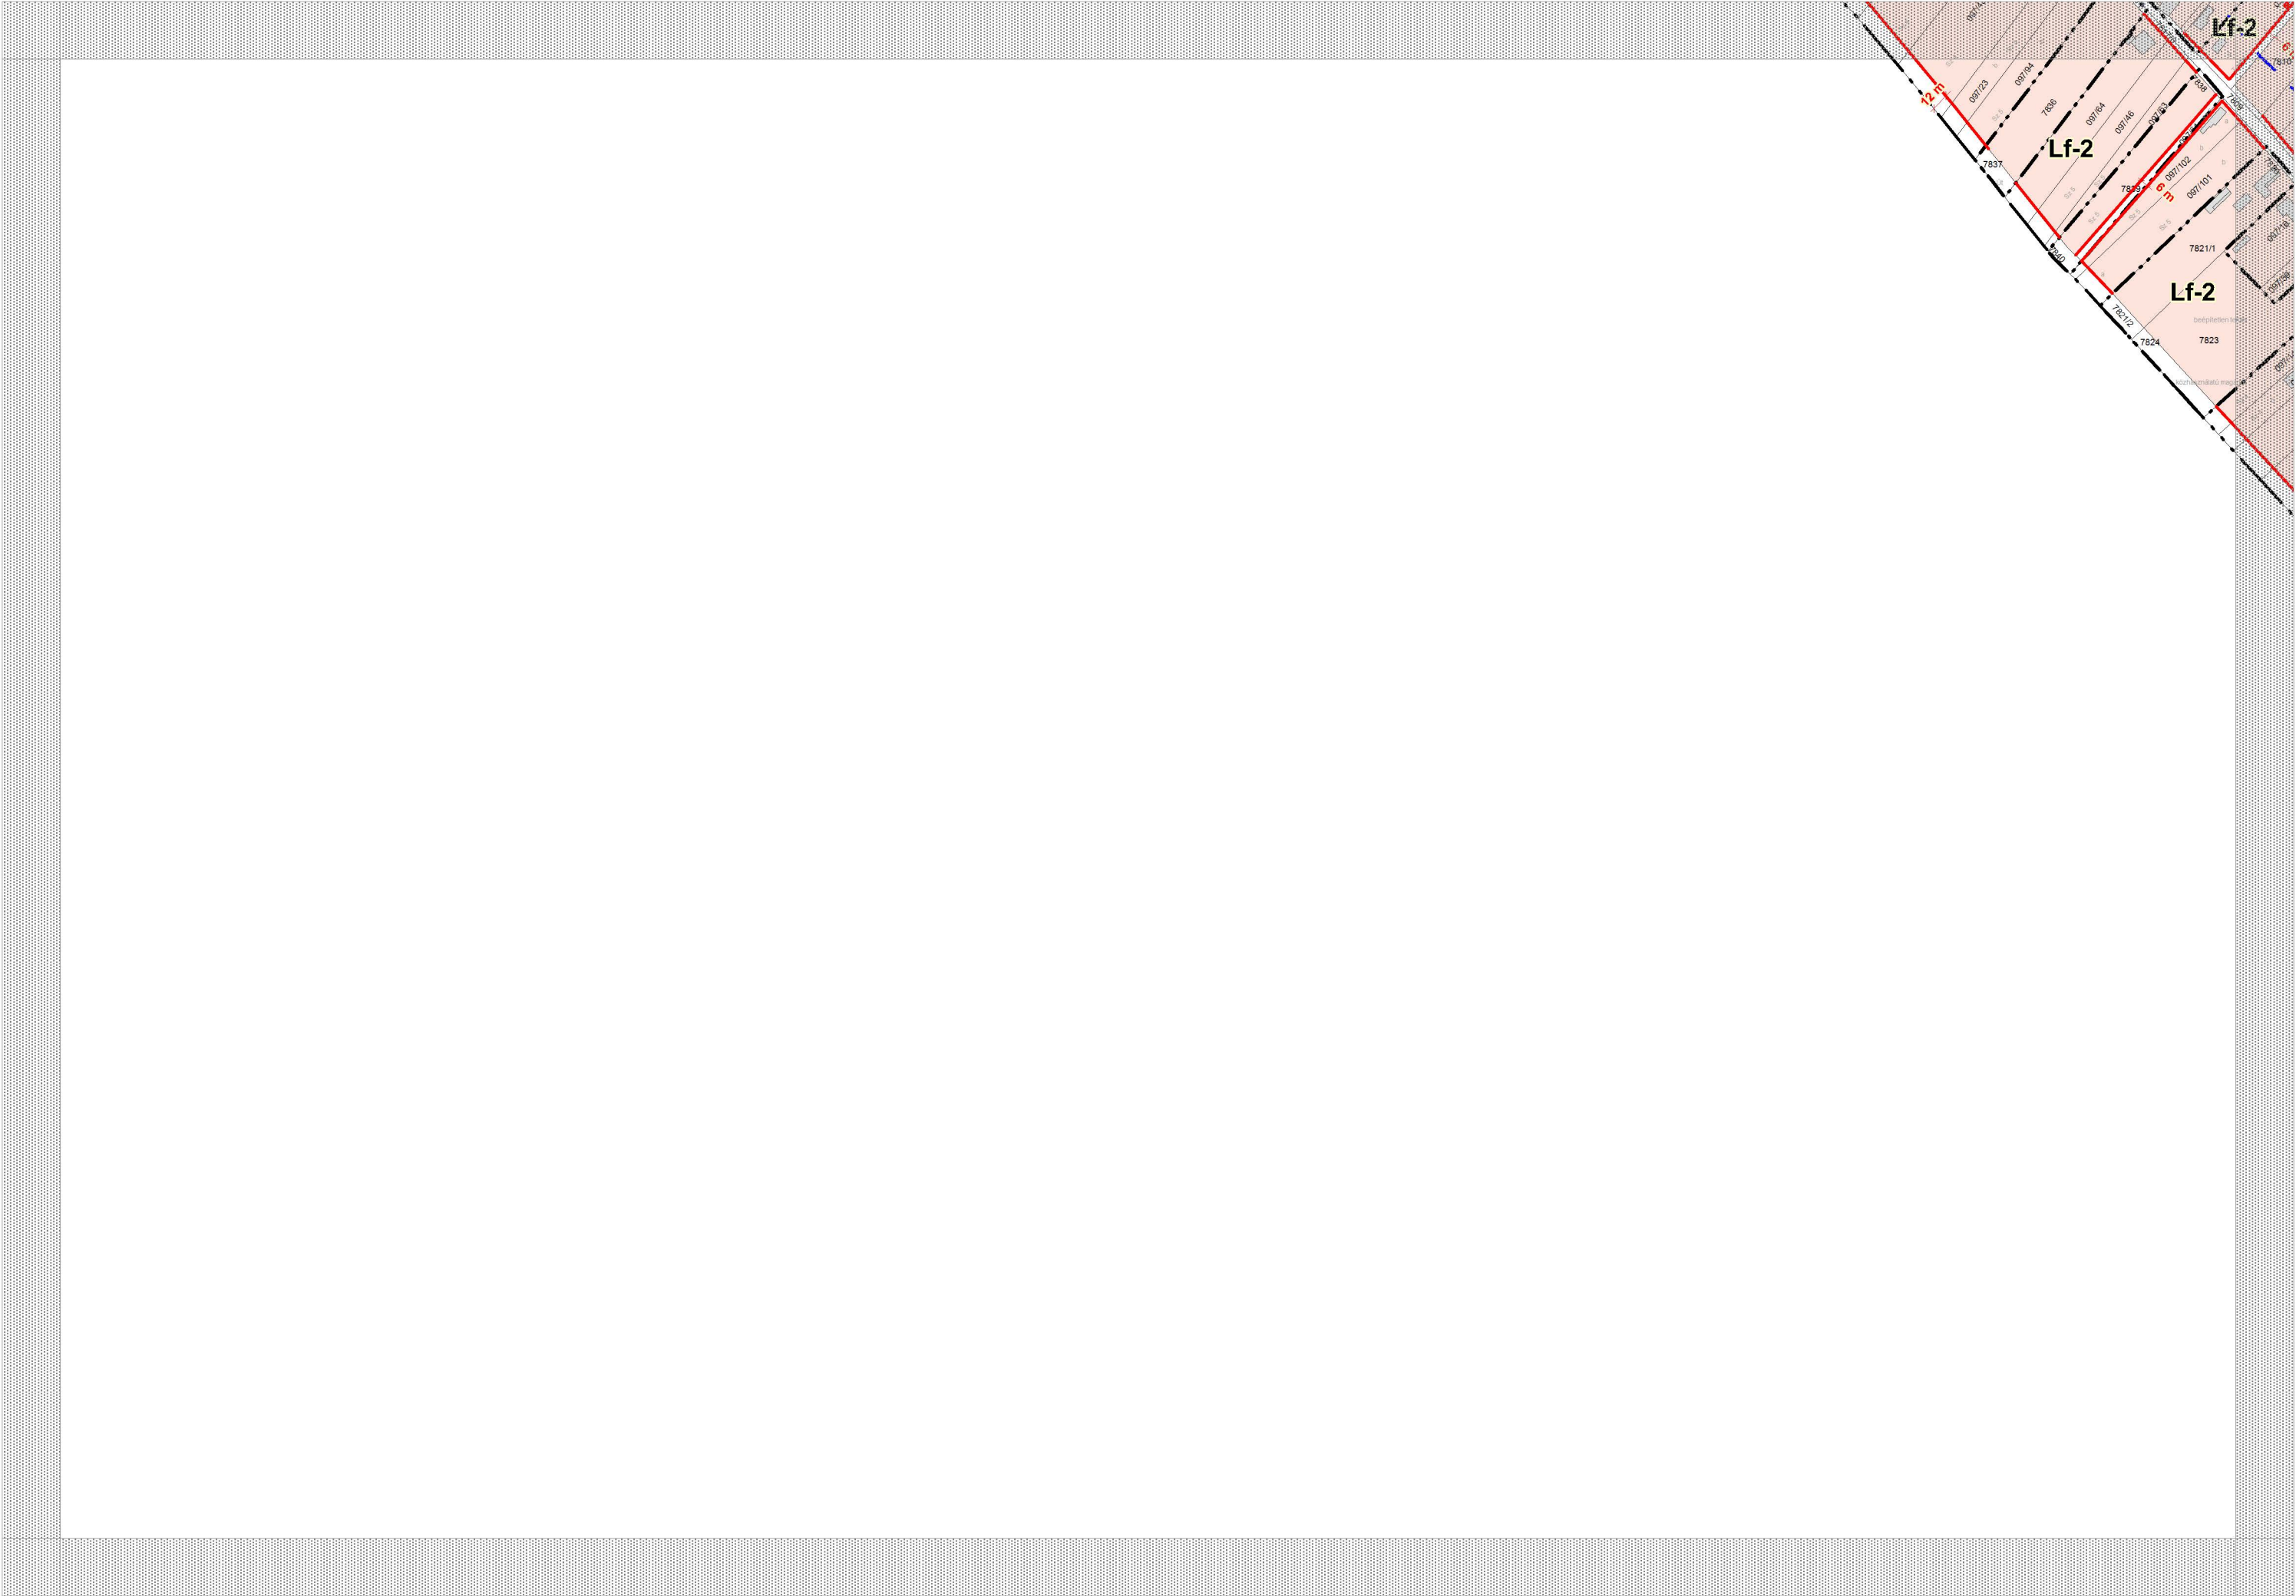

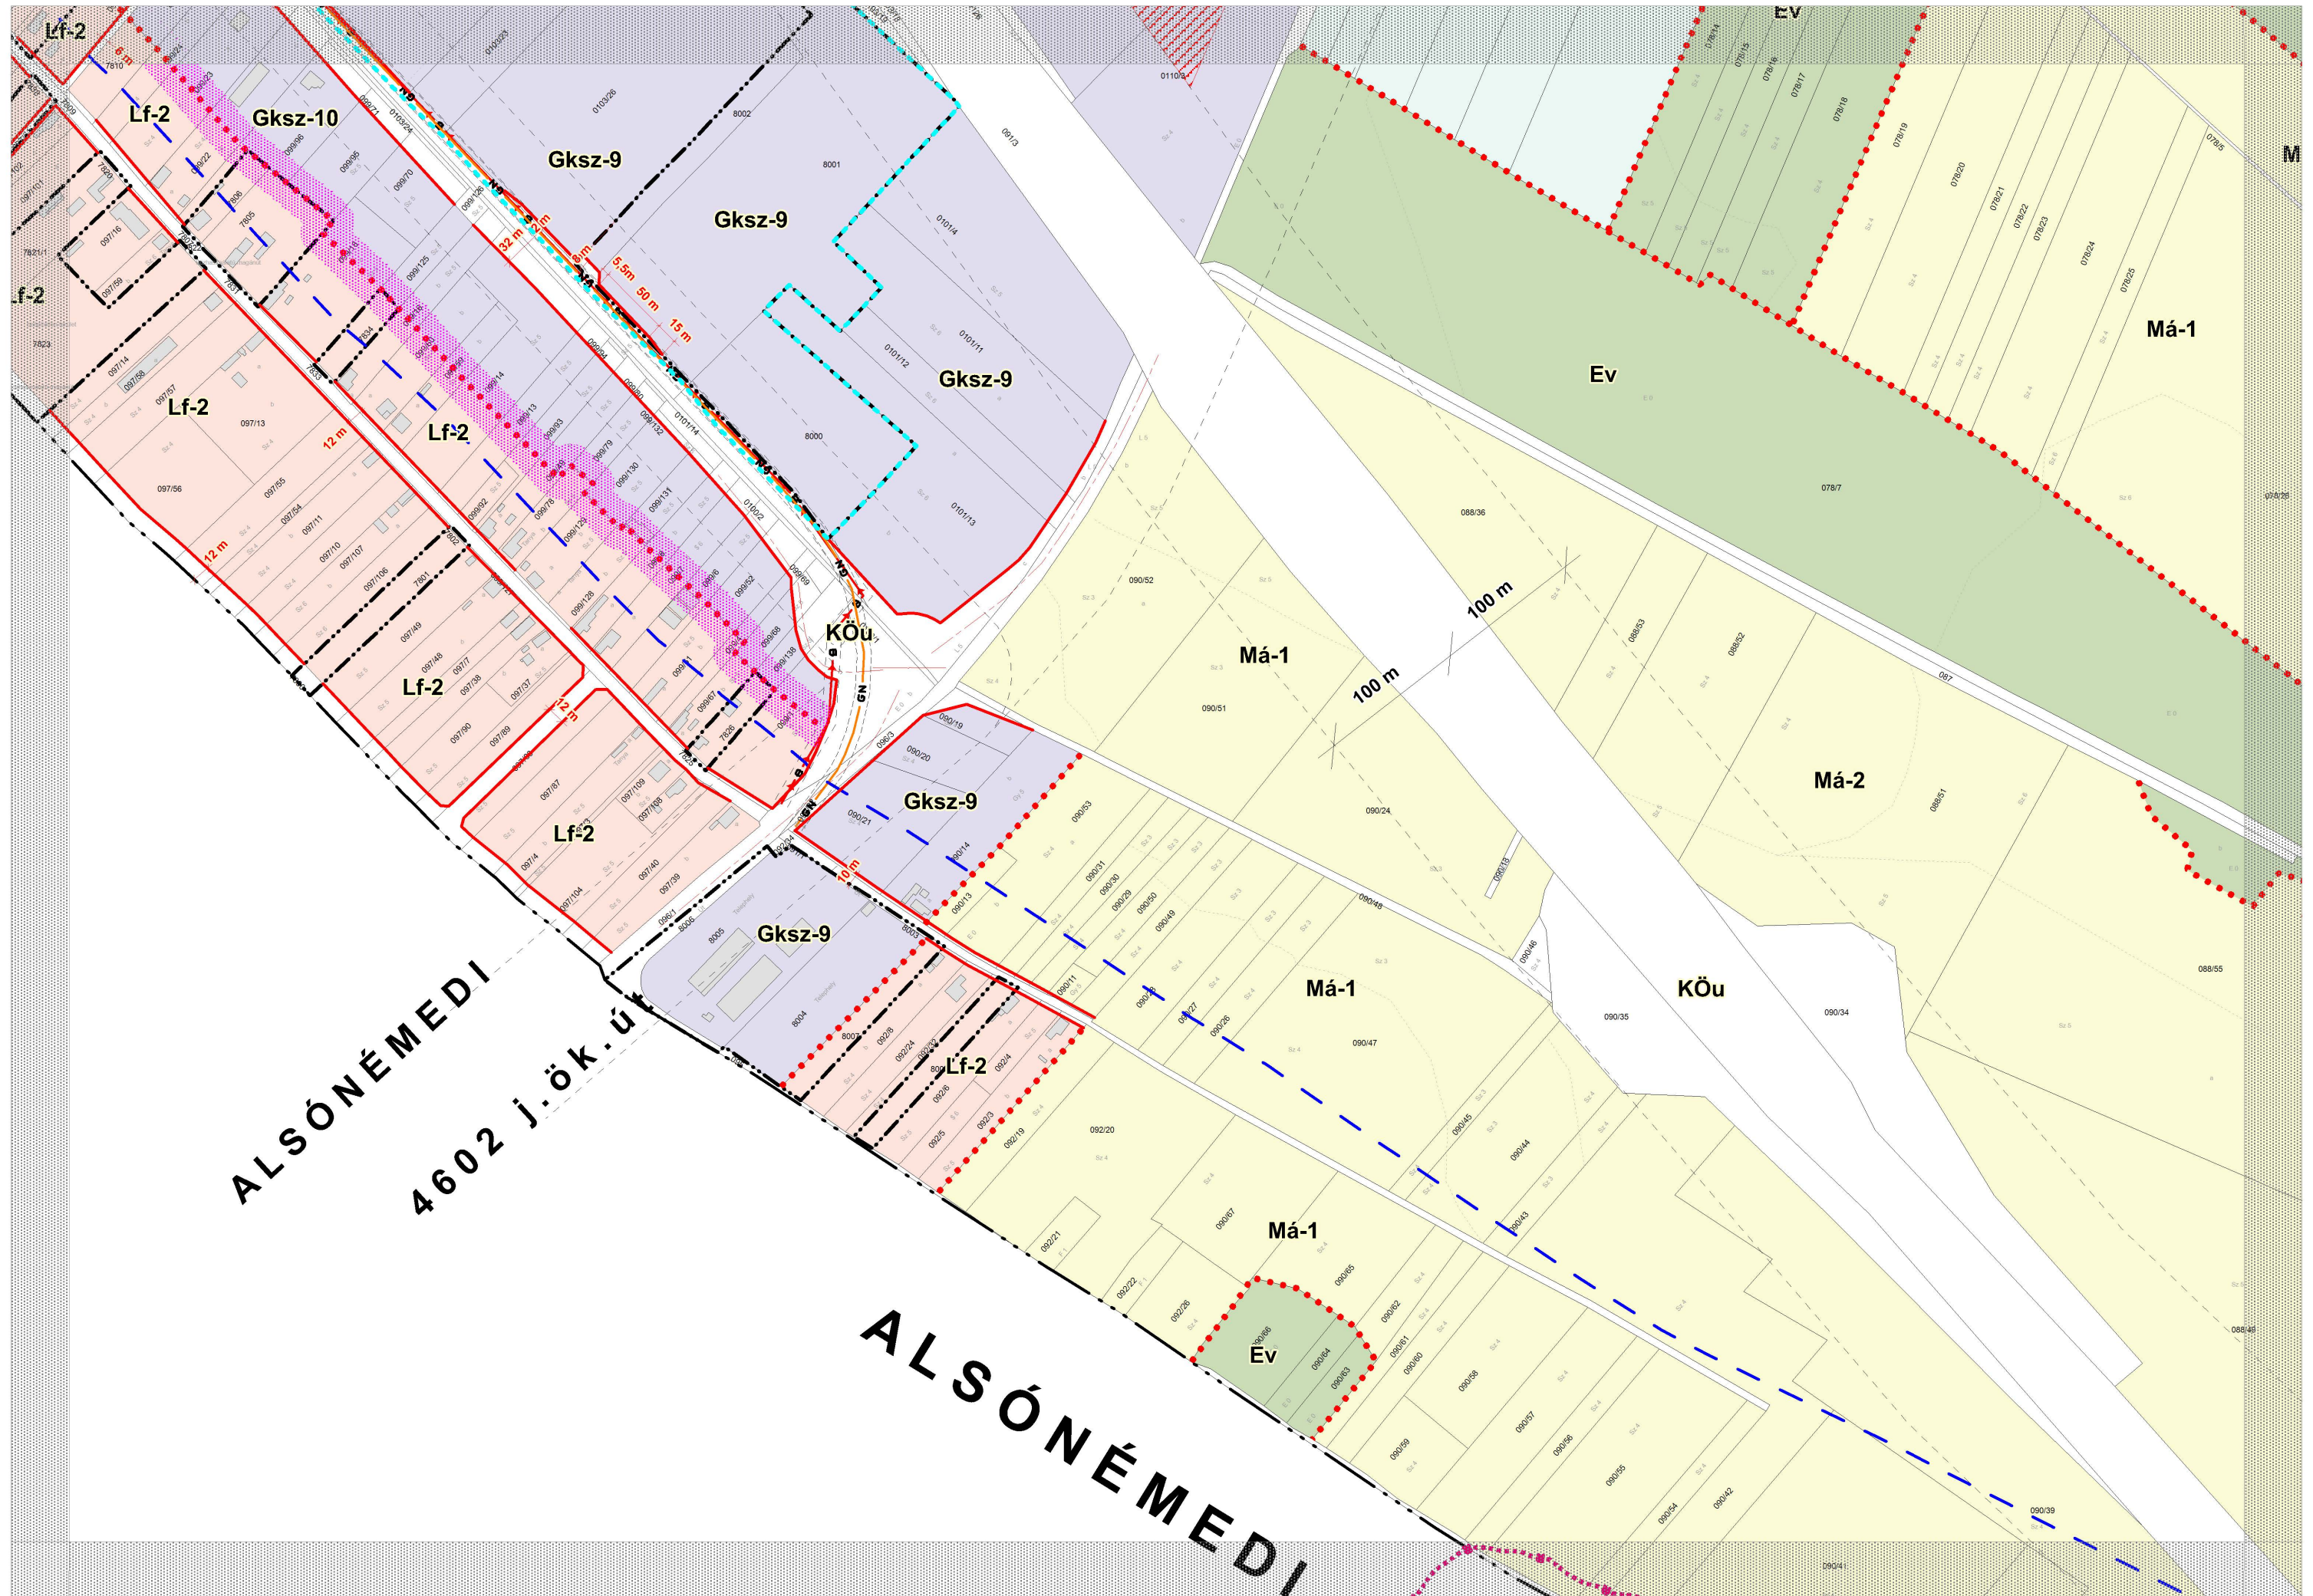



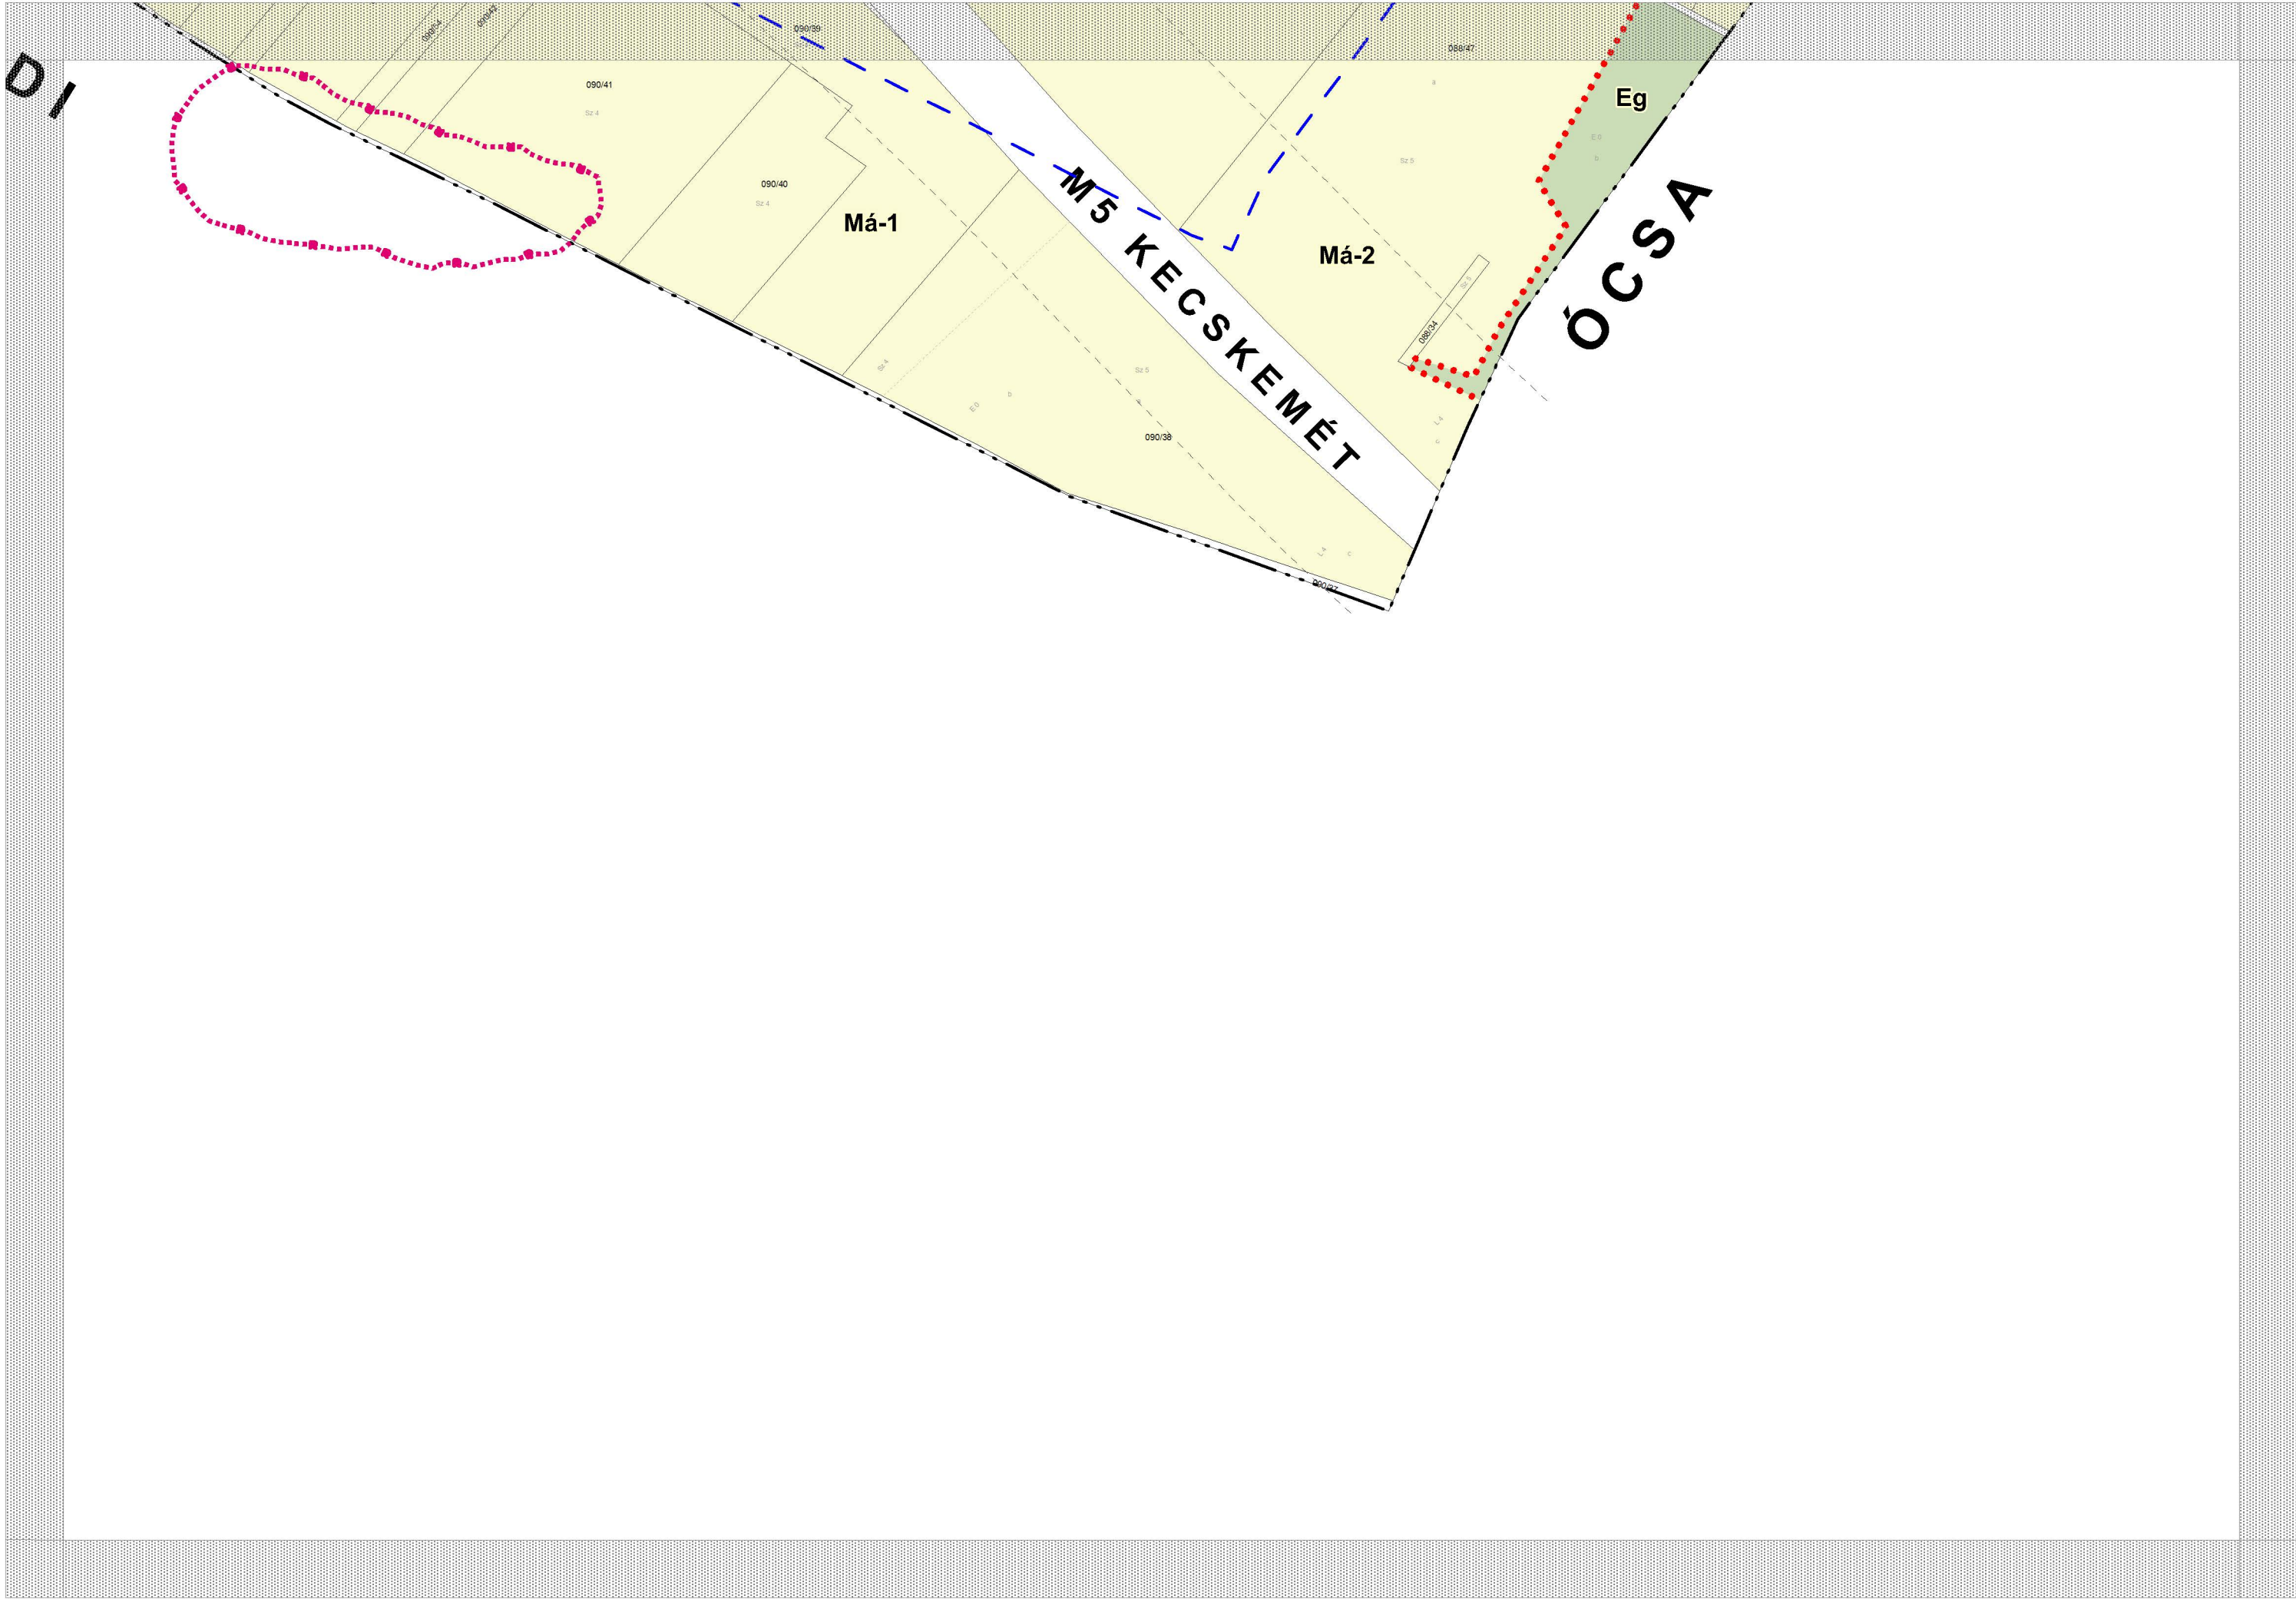

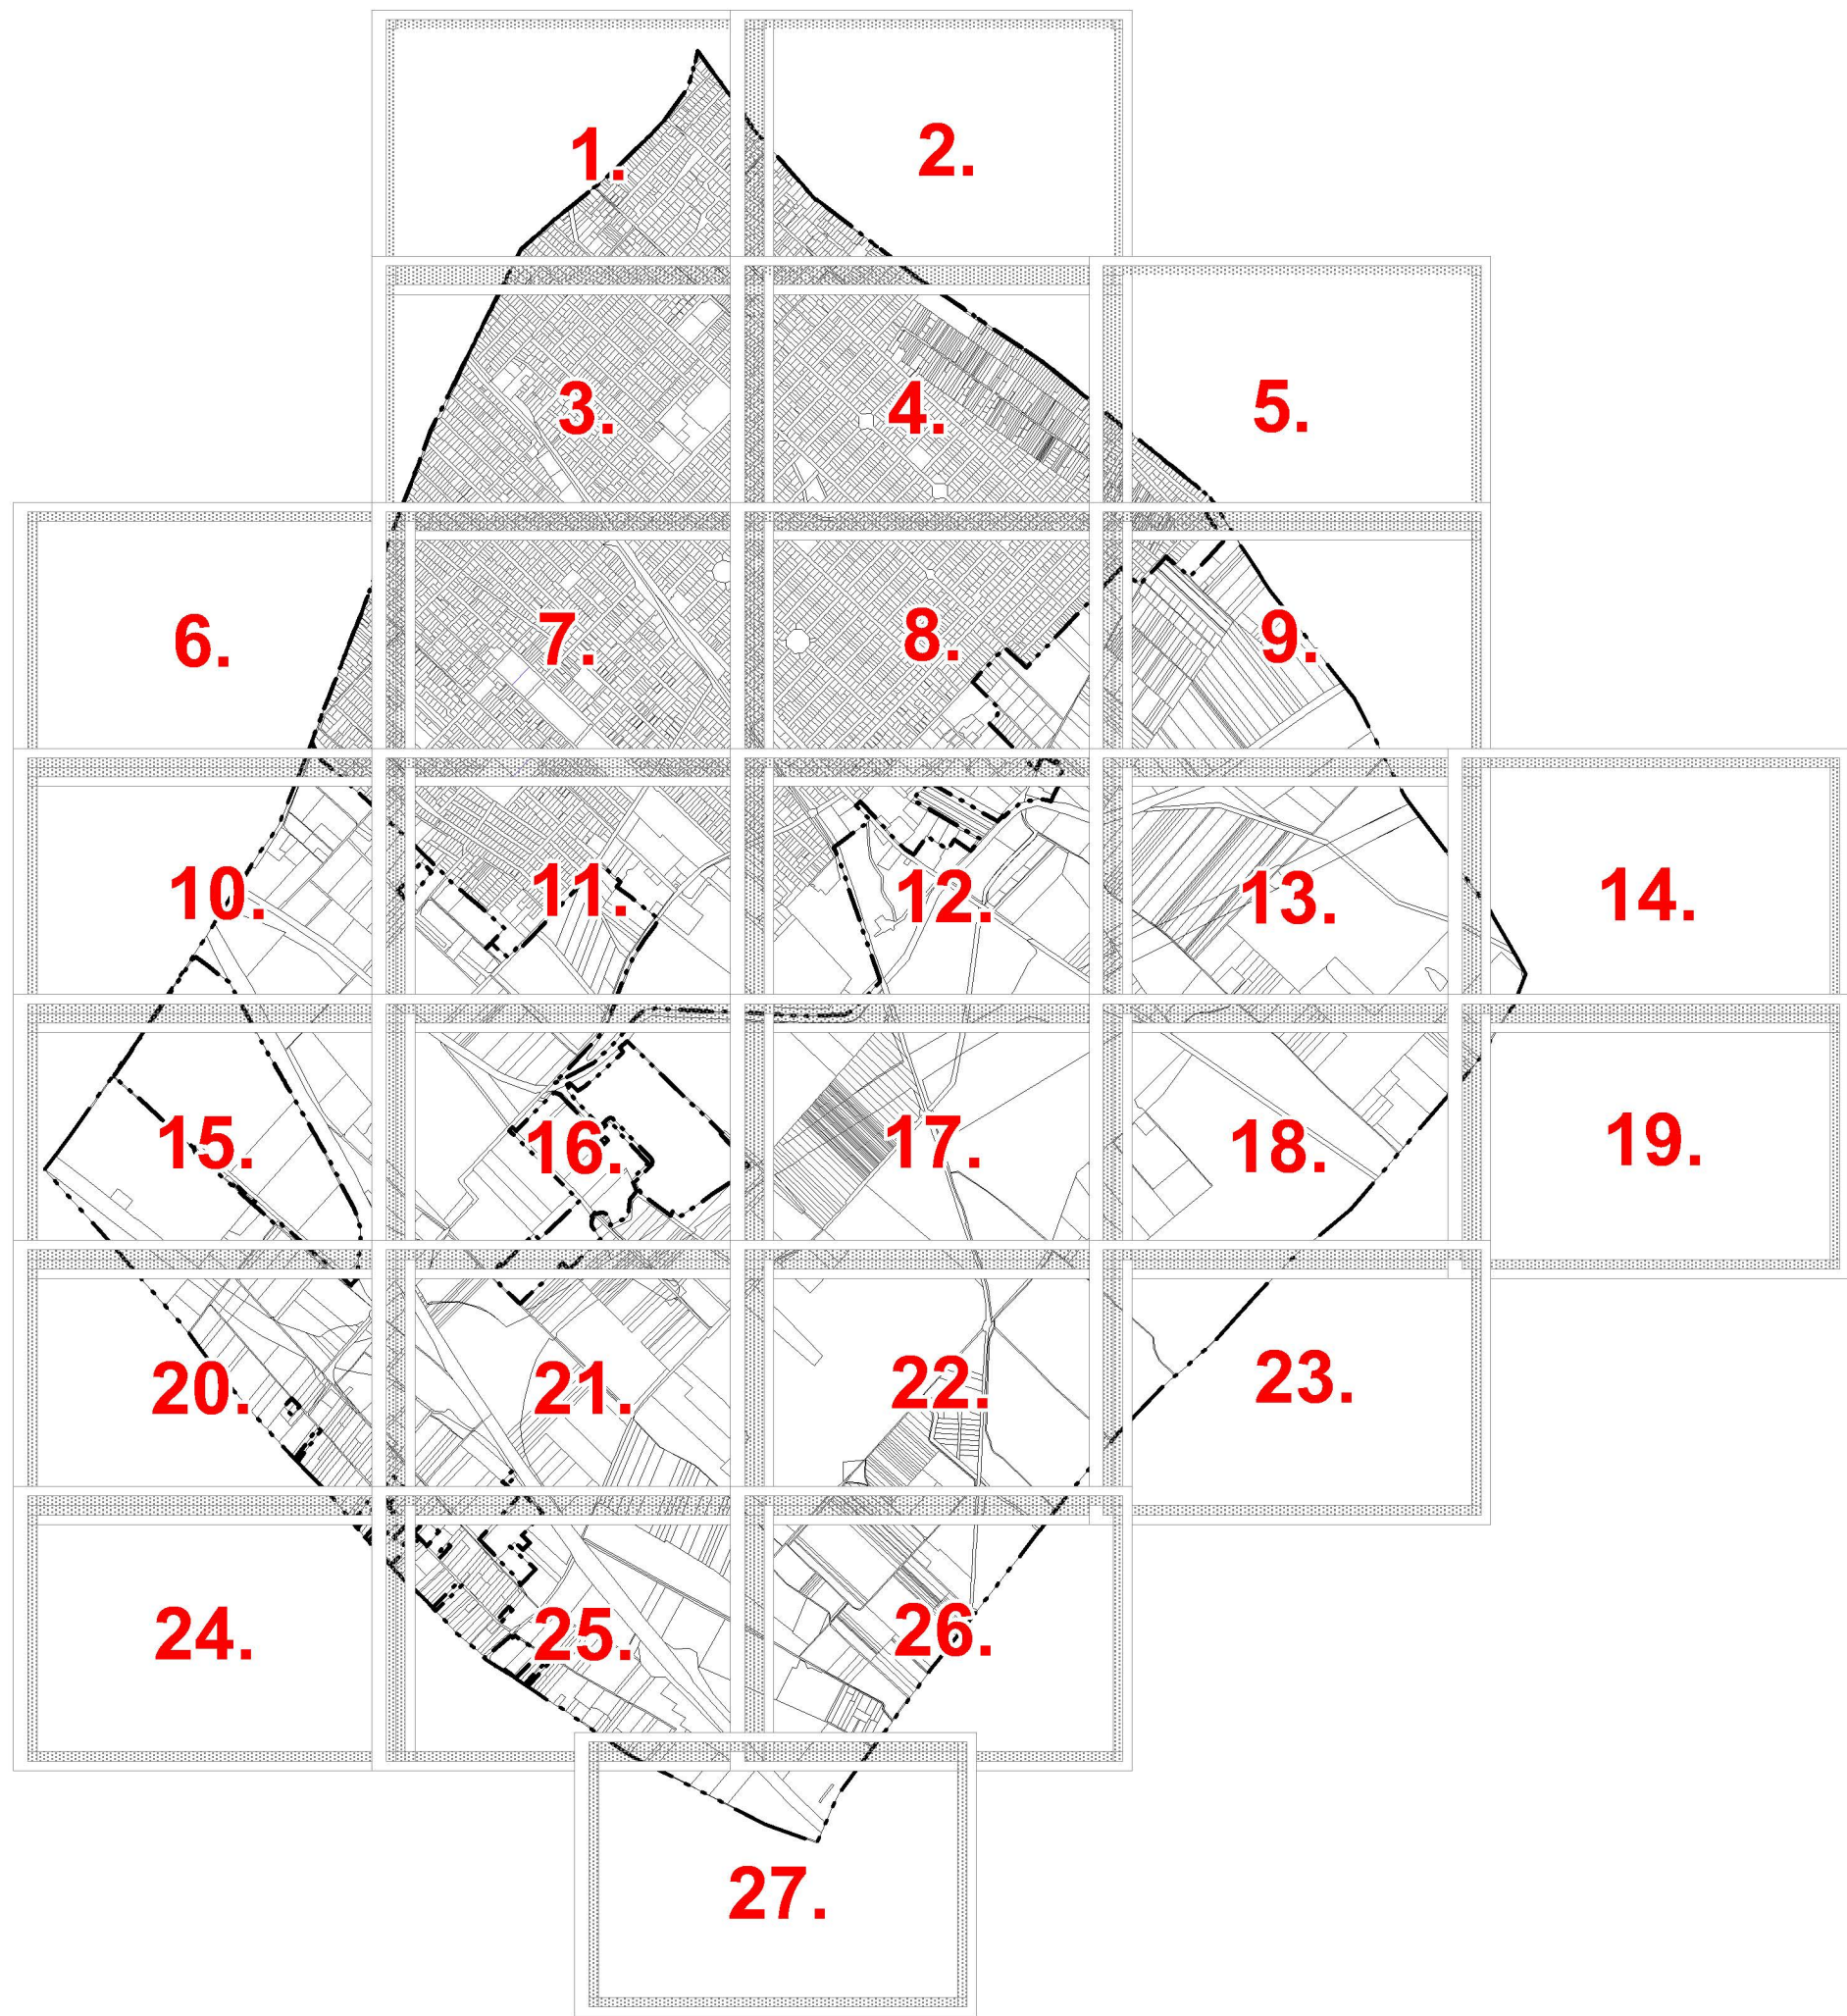

GYÁL VÁROS SZABÁLYOZÁSI TERVE

M=1:4000

MEGBÍZÓ
GYÁL VÁROS ÖNKORMÁNYZAT
POLGÁRMESTERI HIVATALA



POLGÁRMESTER:
Pápai Mihály

JEGYZŐ:
Rozgonyi Erik

A tervlap a 17/2014. (XII.01.) számú Önk. rendelet
mellékletét képezi

Gyál, 2014. decmeber 01.





TERVEZŐ
PESTTERV
PROJEKTVEZETŐ:
Burányi Endre

Budapest, 2014. december 01.

TELEPÜLÉSTERVEZŐ:
MAKKAI KRISZTINA
KÖRNYEZET- ÉS TÁJRENDEZŐ:
BURÁNYI ENDRE
(TR1 01-5014/02.TT.TK 01-5014/07)
KÖZLEKEDÉSTERVEZŐ:
RHORER ADÁM
(K1d-1-Tell. KE-SZ. KE-T-Tell. KÖ-T)
KÖZMŰTERVEZŐK:
DIMA ANDRÁS, JORDÁN PÉTER
(TRe-T, TRh-T, TRv-T01-2456.VZ-T)
SZERKESZTŐ:
MAKKAI KRISZTINA
ÜGYVEZETŐ IGAZGATÓ:
SCHUCHMANN PÉTER

RAJZSZÁM: SZT

A TÉRKÉP AZ ÁLLAMI ALAPADATOK FELHASZNÁLÁSÁVAL KÉSZÜLT
ÉS CSAK TELEPÜLÉSRÉNDÉZÉSI CELRA HASZNÁLHATÓ!
Gyál bel- és külterületi digitális adatok NKP Kht.: szerződés szám: 0422-1203-13C2

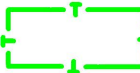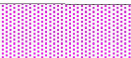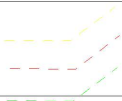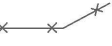MEGLÉVŐ	TERVEZETT		MEGLÉVŐ	TERVEZETT	JELMAGYARÁZAT
		közigazgatási terület határa			belső út nyomvonal
		SZABÁLYOZÁS ALAPELEMEI			ORSZÁGOS ÉS TÉRSÉGI TÁJ- ÉS TERMÉSZETVÉDELEM
		szabályozási vonal			országos ökológiai hálózat (magterület)
		szabályozási szélesség			országos ökológiai hálózat (ökológiai folyosó)
		építési övezet, övezet határa			országos ökológiai hálózat (pufferterület)
	Lke-1	építési övezet, övezet jele			ex-lege védett terület határa
		SZABÁLYOZÁS MÁSODLAGOS ELEMEI			KÖZMŰVEK KORLÁTOZÁSAI
		javasolt telekhatár			Térségi szénhidrogén szállító vezeték
		kötelező megszüntető jel			Hazai és Nemzetközi szénhidrogén szállító vezeték
		építési hely			Középfeszültségű hálózat
		építési telken belüli védőterület			120 kv-os hálózat
		építési vonal			Nagynyomású gázhálózat
		VÉDELEM, KORLÁTOZÁS, KÖTELEZETTSÉG			Nagyközép nyomású gázhálózat
		ORSZÁGOS MŰVI ÉRTÉKVÉDELEM			Nyomásszabályozó
		nyilvántartott régészeti lelőhely határa és sorszáma			EGYÉB KORLÁTOZÓ TÉNYEZŐK
		HELYI TÁJ ÉS TERMÉSZETVÉDELEM			védősáv, védőövezet határa
		helyi jelentőségű természetvédelmi terület határa			veszélyességi övezet határa (belső JE5 / középső JE6 / külső JE7)
		EGYÉB JELEK			Az agglomerációs törv. szerinti új beépítésre szánt 200 m-es területi korlátozás határa
		vízfolyás			Ásványi nyersanyag tekintetében megkutatott terület határa/ feltöltött terület
		kerítés vonala			módosítással érintett terület határa