


- SZABÁLYOZÁSI VONAL
- BELTERÜLETHATÁRA
- TELEK BE NEM ÉPÍTHETŐ RÉSZE
- TERVEZETT ÚT TENGYELYE
- ÉPÍTÉSI VONAL
- MEGSZÜNTETŐ JEL
- TERÜLETFELHASZNÁLÁSI MÓDOK HATÁRA
- ÉPÍTÉSI ÖVEZET HATÁRA
- ELŐKERT MÉRETE
- BEÜLTETÉSI KÖTELEZETTSÉGŰ TERÜLET HATÁRA
- VEDŐTÁVOLSÁG HATÁRA
- BEÉPÍTÉSRE SZÁNT TERÜLET
- FALUSI LAKÓTERÜLET OLDALFATÁRON ÁLLÓ, BEÉP. ÉPÍTMÉNY MAG. MIN. TELEKMÉRET
- TELEPÜLÉSKÖZPONT VEGYES TERÜLET SZABADON ÁLLÓ, BEÉP. ÉPÍTMÉNY MAG. MIN. TELEKMÉRET
- KERESK. SZÖV. GAZDASÁGI TERÜLET SZABADON ÁLLÓ, BEÉP. ÉPÍTMÉNY MAG. MIN. TELEKMÉRET
- IPARI GAZDASÁGI TERÜLET SZABADON ÁLLÓ, BEÉP. ÉPÍTMÉNY MAG. MIN. TELEKMÉRET
- KÜLÖNLEGES TEMETŐ TERÜLET
- SZINTTERÜLET-SŰRSÉG

- BEÉPÍTÉSRE NEM SZÁNT TERÜLET
- KÖZLEKEDÉSI TERÜLET - KÖZÚTI
- KÖZLEKEDÉSI TERÜLET - VASÚT
- KÖZMŰ TERÜLET
- Z-S ZÖLDTERÜLET
- Z-Kk ZÖLDTERÜLET
- Má ÁLTALÁNOS MEZŐGAZDASÁGI TERÜLET
- Mk KERTES MEZŐGAZDASÁGI TERÜLET
- Eg GAZDASÁGI RENDELTESETŰ ERDŐTERÜLET
- Ev-i TÁJKÉPVÉDELMI ERDŐTERÜLET
- Ev-f VÍZVÉDELMI ERDŐTERÜLET
- Ev-h TELEPÜLÉSVÉDELMI ERDŐTERÜLET
- V VÍZGAZDÁLKODÁSI TERÜLET
- TELEPÍTENDŐ FASOR
- ISMERT RÉGÉSZETI LELŐHELY
- MŰEMLEK ÉS MŰEMLEKI KÖRNYEZETE
- H HELYI VÉDELÉM ALÁ VONANDÓ ÉPÍTMÉNY
- NATURA 2000 TERÜLET HATÁRA
- BALOGOS KAPCSOLAT
- SZABÁLYOZÁSI SZÉLESÉG
- TERMÉSZETVÉDELMI VÍZVÉDELMI ZÓNA HATÁRA
- ZAJ ÉS REZGÉSVÉDELMI HATÁRA
- FELSZÍNI VÍZ VÉDŐTERÜLETÉNEK HATÁRA
- BUSZ BUSZMEGÁLLÓ
- P5 PARKOLÓ FÉRŐHELYEL
- JAVASOLT HELYI JELENTŐSSÉGŰ TERMÉSZETVÉDELMI TERÜLET

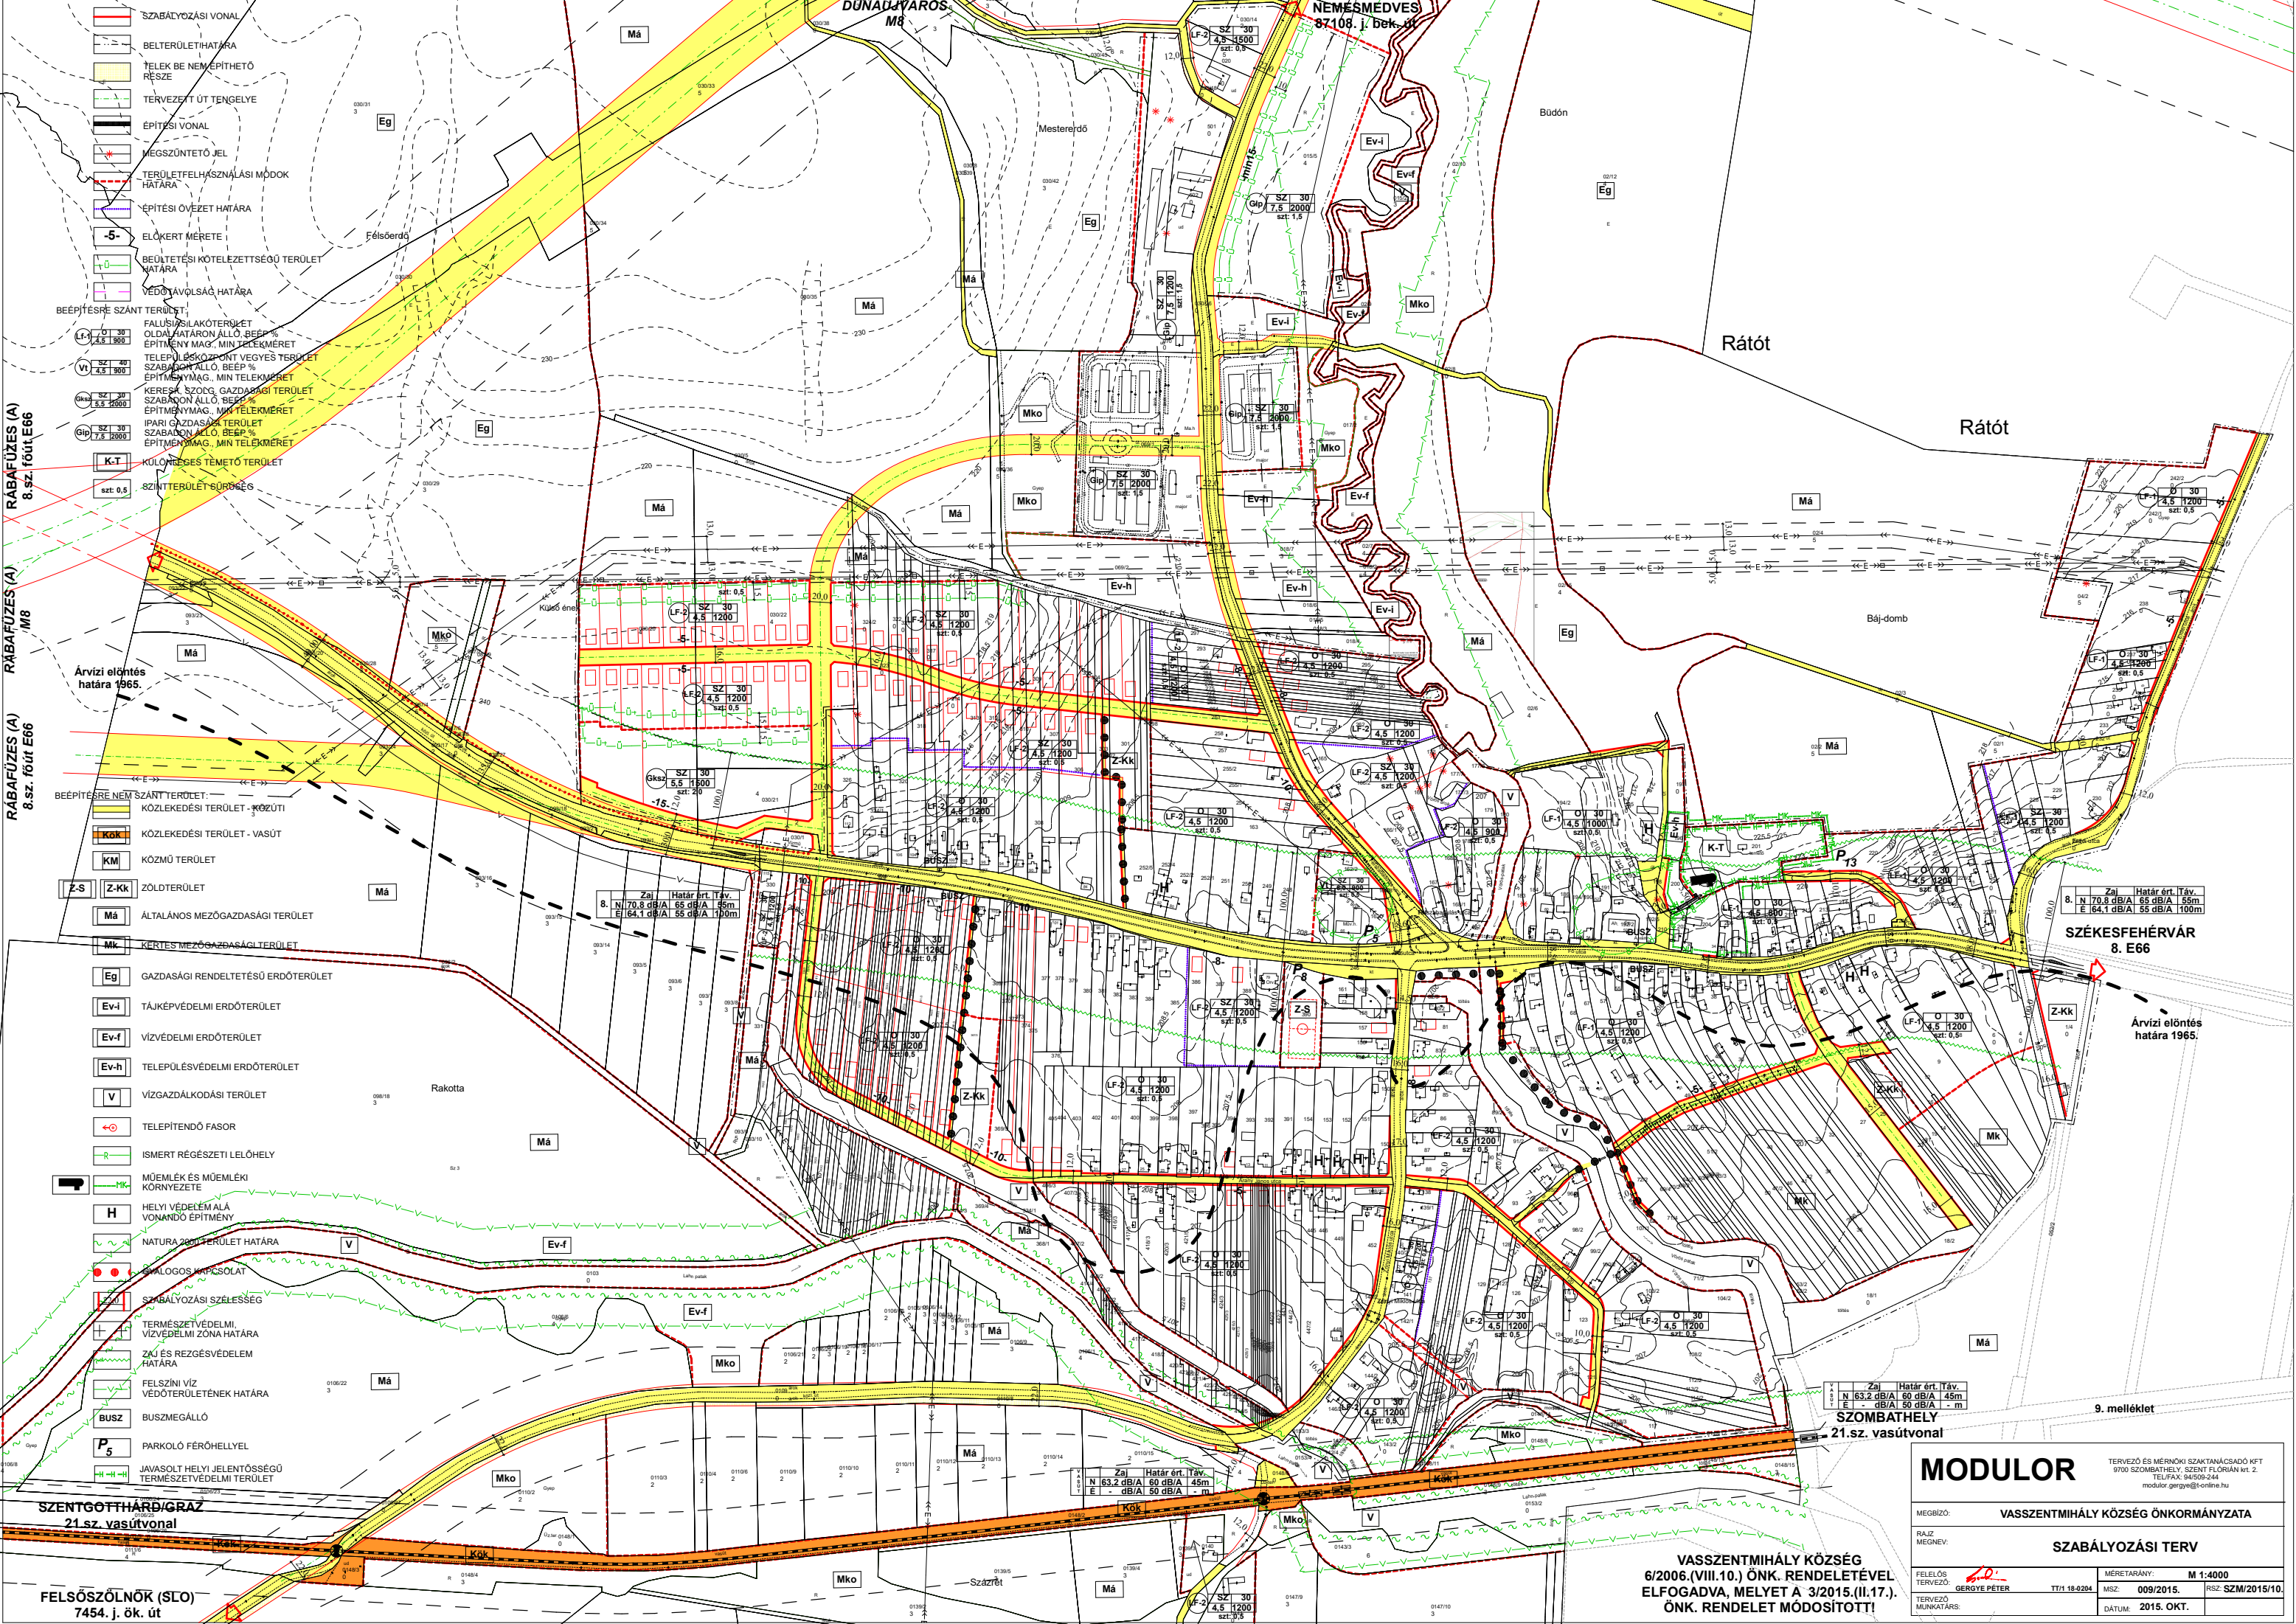

RÁBAFÜZÉS (A) 8.sz. főút E66

RÁBAFÜZÉS (A) 8.sz. főút E66

SZENTGÖTTHÁRD/GRÁZ  
21.sz. vasútvonal

FELSŐSZÖLNÖK (SLO)  
7454. j. ók. út

SZÉKESFEHÉRVÁR  
8. E66

Árvi elöntés határa 1965.

SZOMBATHELY  
21.sz. vasútvonal

**MODULOR** TERVEZŐ ÉS MÉRNÖKI SZAKTANÁCSADÓ KFT  
9700 SZOMBATHELY, Szent Flórián krt. 2.  
TEL/FAX: 94509244  
modulor.gergye@online.hu

MEGRÁZÓ: VASSZENTMIHÁLY KÖZSÉG ÖNKORMÁNYZATA

RAJZ MEGNEV.: SZABÁLYOZÁSI TERV

FELELŐS TERVEZŐ: GERGYE PÉTER  
TERVEZŐ MUNKATÁRS:

MÉRLETÁRNY: M 1:4000  
MSZ: 009/2015. RSZ: SZM/2015/10.  
DÁTUM: 2015. OKT.

VASSZENTMIHÁLY KÖZSÉG  
6/2006.(VIII.10.) ÖNK. RENDELETÉVEL  
ELFOGADVA, MELYET A 3/2015.(II.17.)  
ÖNK. RENDELET MÓDOSÍTOTTI!

9. melléklet