JELMAGYARÁZAT:

KÖTELEZŐ SZABÁLYOZÁSI ELEMEK

- SZABÁLYOZÁSI VONAL (tervezett közterületi telekhatár)
- 12 SZABÁLYOZÁSI SZÉLESSÉG
- ÉPÍTÉSI ÖVEZET, ÖVEZET HATÁRA
- MEGSZÜNTETŐ JEL
- ÉPÍTÉSI HELY HATÁRA
- ÉPÍTÉSI VONAL
- BEÜLTETÉSI KÖTELEZETTSÉGGEL TERHELT TERÜLET HATÁRA
- BELTERÜLET HATÁRA
- KÖTELEZŐ KÖZTERÜLETI FÁSÍTÁS

ÉPÍTÉSI ÖVEZET, ÖVEZET JELE

BEÉPÍTÉSRE SZÁNT ÉPÍTÉSI ÖVEZETEK

- Lf — SZ 30 / 4,5 900 — FALUSIAS LAKÓTERÜLET, SZABADON ÁLLÓ, BEÉP %, MAX ÉPÍTMÉNYMAG., MIN TELEKMÉRET
- Vt — SZ 30 / 7,5 1200 — TELEPÜLÉSKÖZPONT TERÜLET, SZABADON ÁLLÓ, BEÉP %, MAX ÉPÍTMÉNYMAG., MIN TELEKMÉRET
- Gip — SZ 40 / 7,5 2000 — IPARI GAZDASÁGI TERÜLET, BEÉP MÓD, BEÉP %, MAX. ÉP. MAG., MIN TELEKMÉRET
- Gksz — SZ 40 / 7,5 2000 — KERESK. SZOLG. GAZDASÁGI TERÜLET, BEÉP MÓD, BEÉP %, MAX. ÉP. MAG., MIN TELEKMÉRET
- szt: 0,5 — SZINTTERÜLET SŰRŰSÉG
- K-T — KÜLÖNLEGES EMETŐ TERÜLET

BEÉPÍTÉSRE NEM SZÁNT ÖVEZETEK:

- Kö-1 — KÖZLEKEDÉSI TERÜLET állami kezelésű közút területe
- Kö-2 — KÖZLEKEDÉSI TERÜLET egyéb kezeslében lévő utak
- KM — KÖZMŰ TERÜLET
- KÖZLEKEDÉSI TERÜLET
- Z-S — Z-Kk — ZÖLDTERÜLET: KÖZPARK, KÖZKERT
- Ev — ERDŐTERÜLET: VÉDELMI
- V — VÍZGAZDÁLKODÁSI TERÜLET

ÉRTÉKVÉDELEM

- H — HELYI VÉDETT ÉPÜLET, ÉPÍTMÉNY

MÁS JOGSZABÁLY ÁLTAL ELRENDELT ELEMEK

- 53880 — ISMERT ÉS NYILVÁNTARTÁSBA VETT RÉGÉSZETILEG LELŐHELY ÉS SZÁMA

TÁJ ÉS TERMÉSZETVÉDELEM

- Et — EGYEDI TÁJÉRTÉK

ORSZÁGOS ÉS TÉRSÉGI TÁJ ÉS TERMÉSZETVÉDELEM

- mag — MAGTERÜLET HATÁRA
- TKV — TÁJKÉPVÉDELMI ÖVEZET HATÁRA

EGYÉB KORLÁTOZÓ TÉNYEZŐK

- KÖZÚT VÉDŐTÁVOLSÁGÁNAK HATÁRA
- HIDROGEOLÓGIAI VÍZBÁZIS HATÁRA

JAVASOLT SZABÁLYOZÁSI ELEMEK

- JAVASOLT TELEKHATÁR
- V — TÉRSÉGI VÍZVEZETÉK
- GYALOGOS KAPCSOLAT
- BUSZ — BUSZMEGÁLLÓ
- P 18 — PARKOLÓ FÉRŐHELLYEL

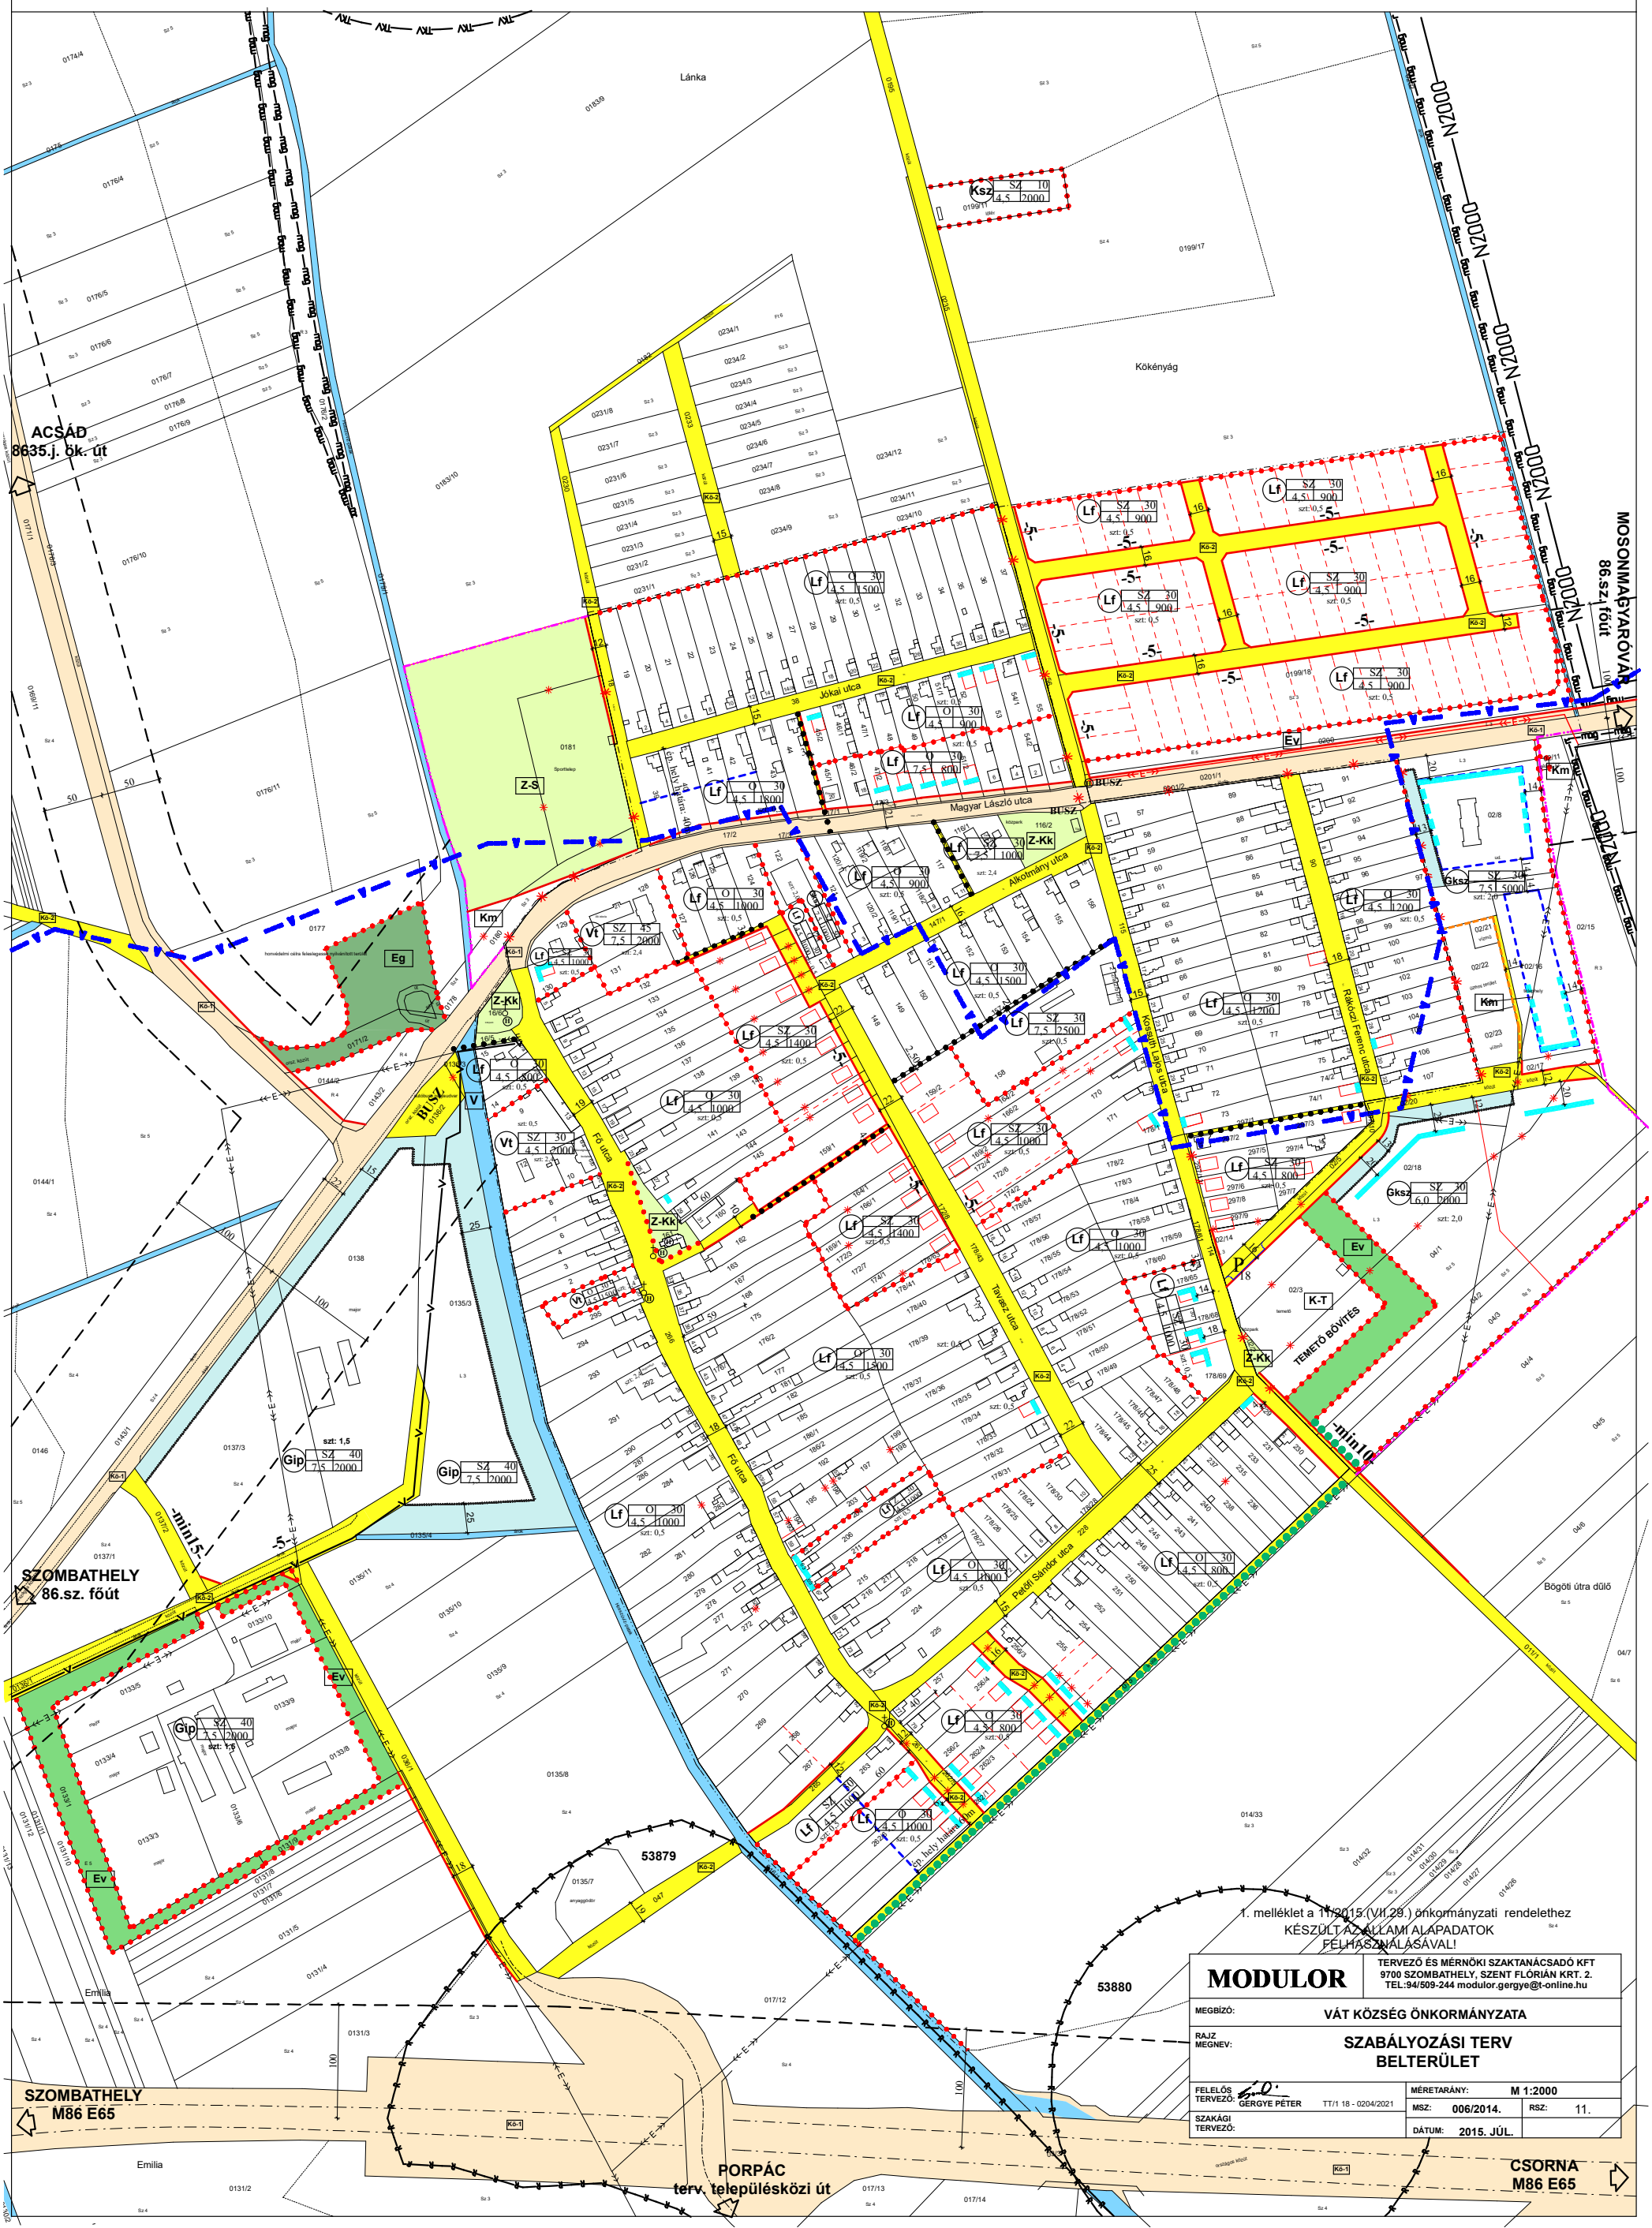

1. melléklet a 11/2015.(VII.29.) önkormányzati rendelethez

KÉSZÜLT AZ ÁLLAMI ALAPADATOK FELHASZNÁLÁSÁVAL!

MODULOR	TERVEZŐ ÉS MÉRNÖKI SZAKTANÁCSADÓ KFT 9700 SZOMBATHELY, SZENT FLÓRIÁN KRT. 2. TEL:94/509-244 modulor.gergye@t-online.hu
MEGBÍZÓ:	VÁT KÖZSÉG ÖNKORMÁNYZATA
RAJZ MEGNEV:	SZABÁLYOZÁSI TERV BELTERÜLET
FELELŐS TERVEZŐ: GERGYE PÉTER TT/1 18 - 0204/2021	MÉRETARÁNY: M 1:2000
	MSZ: 006/2014. RSZ: 11.
SZAKÁGI TERVEZŐ:	DÁTUM: 2015. JÚL.