


Abda

Major terület részletes szabályozási terv
M 1: 2000

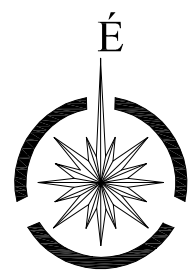


holt dunára dülő

Jelmagyarázat:

- Részletesen szabályozott terület határa
- Belterület határa (rendezési terv szerint)
- Beépítésre szánt terület határa (rendezési terv szerint)
- Szabályozási vonal
- Eltérő területfelhasználás
- Védőtávolságok
- Építési hely határa
- Irányadó telekosztás
- Zajgátló jellegű kerítés
- Tervezett nyomvonalkorrekció
- Tervezett utak nyomvonala
- Kötelező fásítás

ige_{mg1} $\frac{SZ}{7,5} \frac{30/30}{-/-/3000}$ övezeti besorolás, jelkulcs
rendezési terv szerint
K_T településközi út

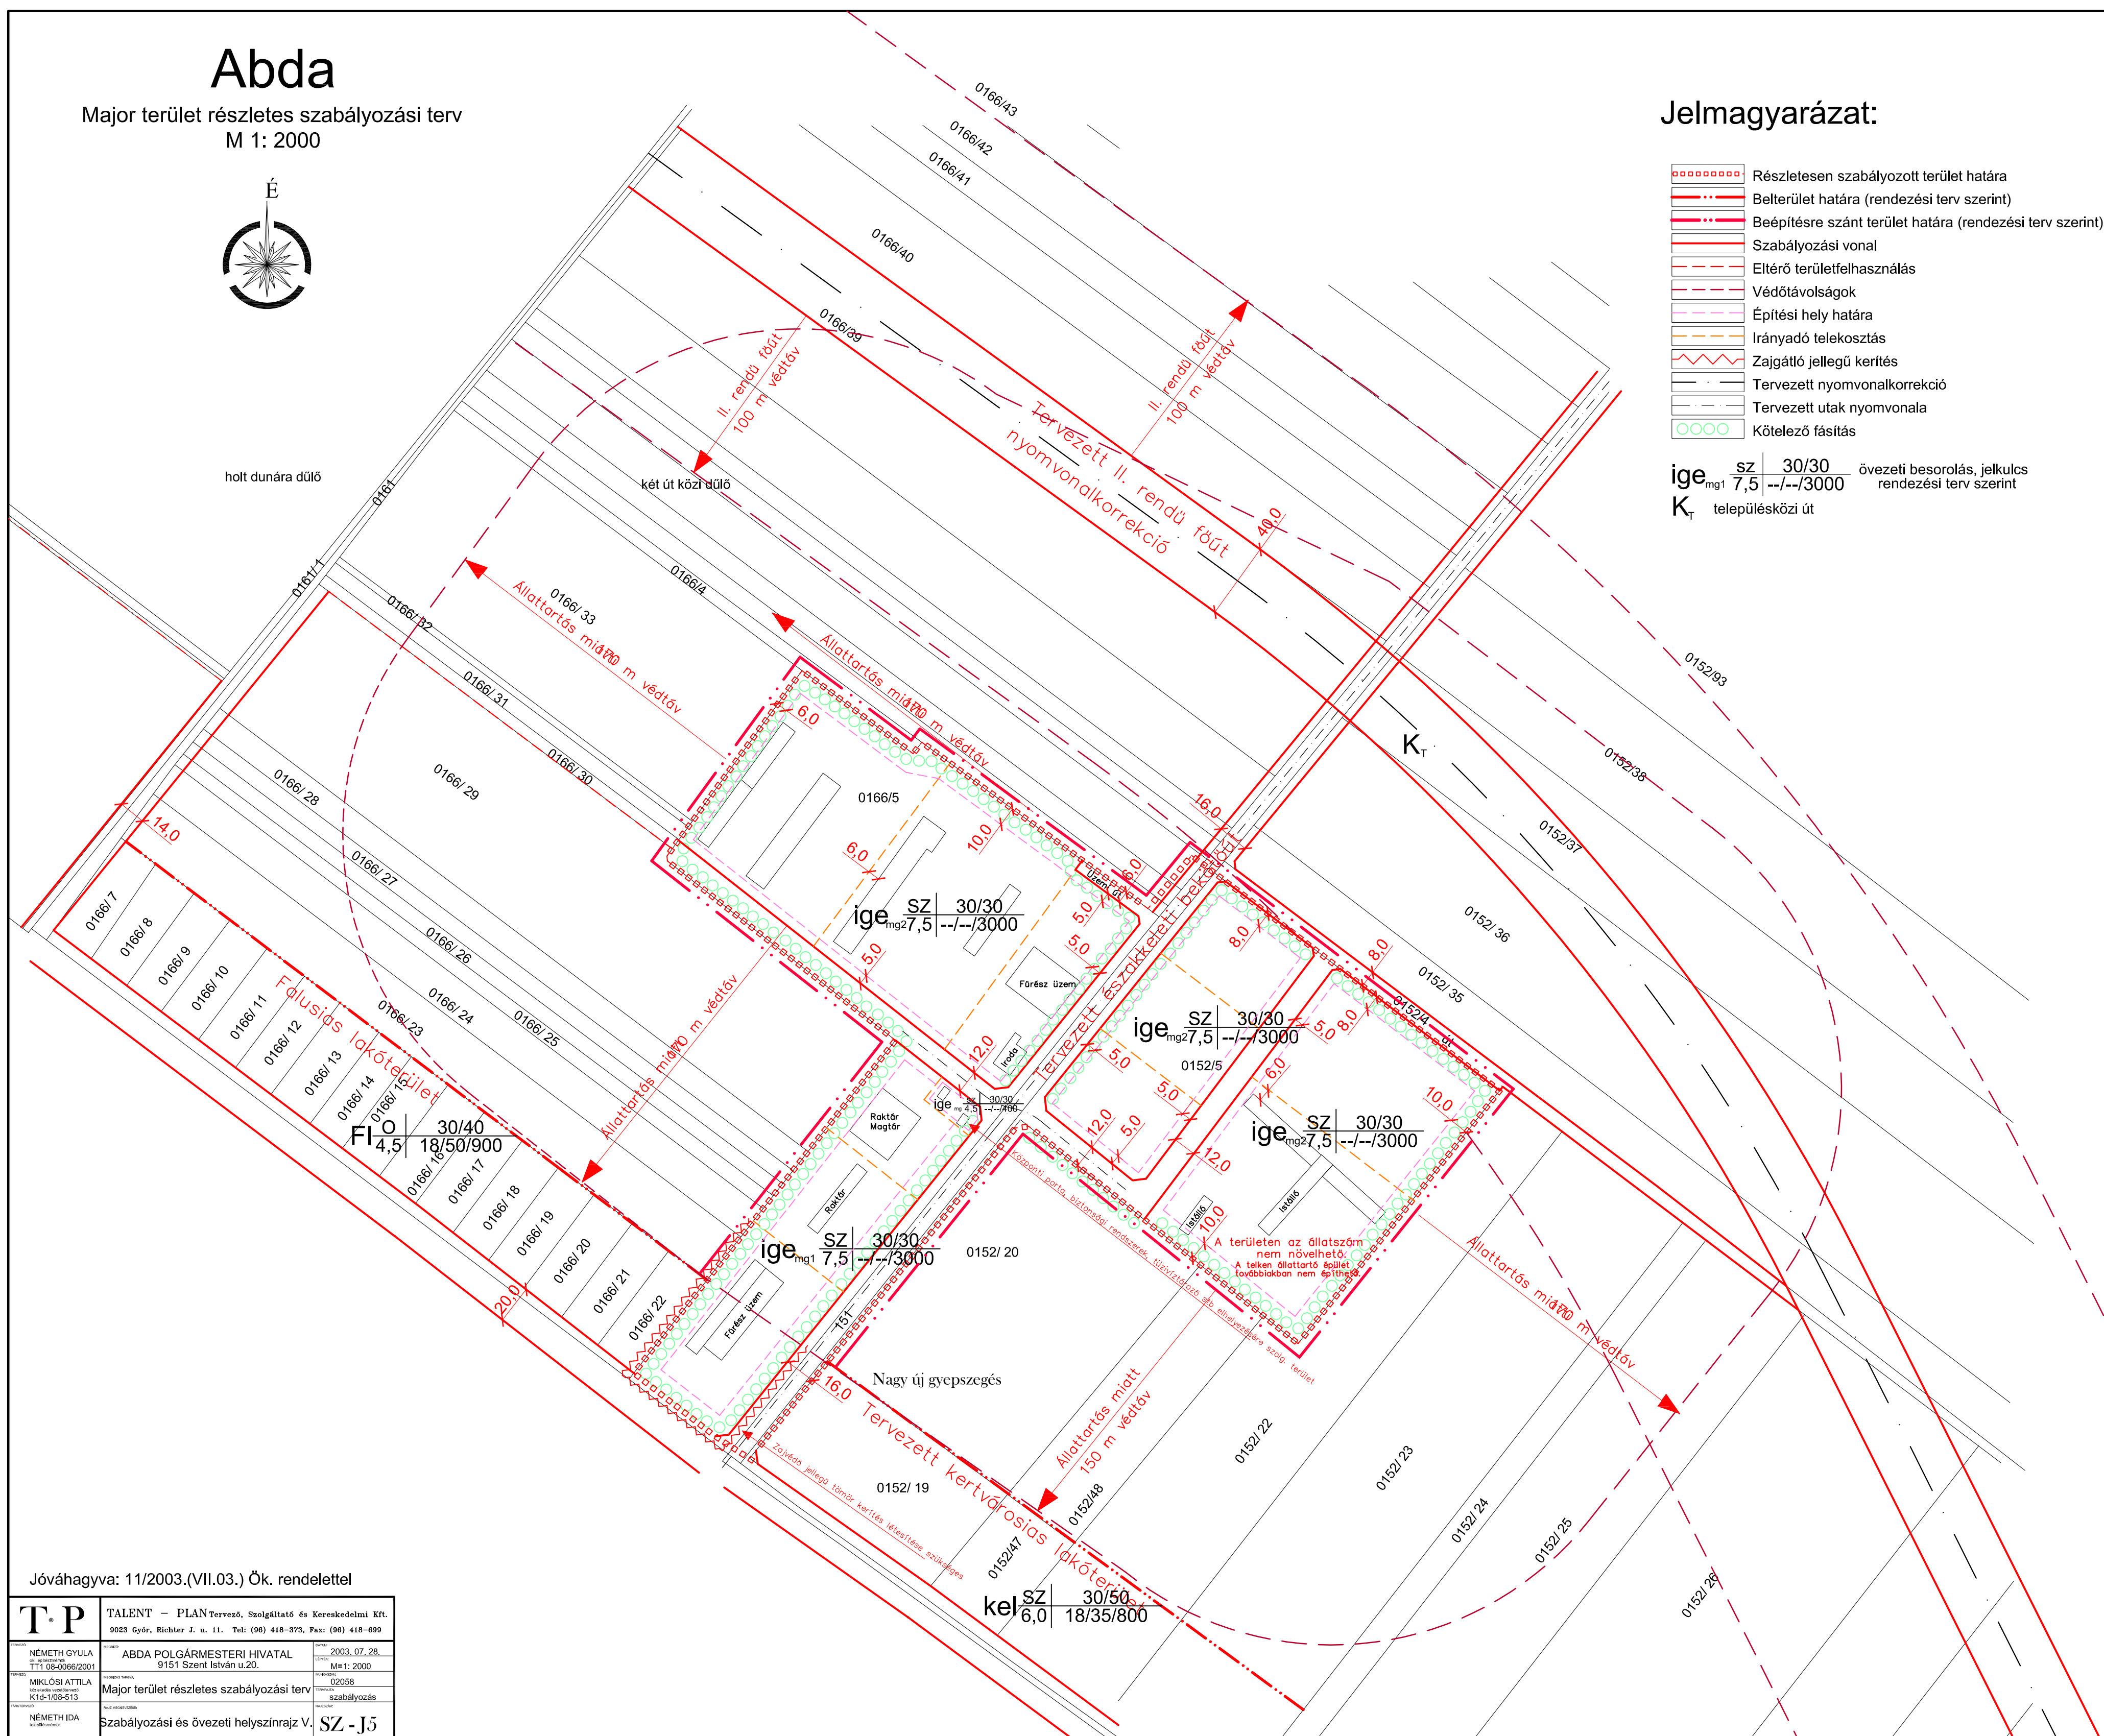

Jóváhagyva: 11/2003.(VII.03.) Ök. rendelettel

T.P	TALENT - PLAN Tervező, Szolgáltató és Kereskedelmi Kft. 9023 Győr, Richter J. u. 11. Tel: (96) 418-373, Fax: (96) 418-699	
NÉMETH GYULA TT1 08-0066/2001	ABDA POLGÁRMESTERI HIVATAL 9151 Szent István u.20.	2003.07.28. M=1: 2000
MIKLÓSI ATTILA K16-108-513	Major terület részletes szabályozási terv	02058 szabályozás
NÉMETH IDA	Szabályozási és övezeti helyszínrajz V.	SZ - J5