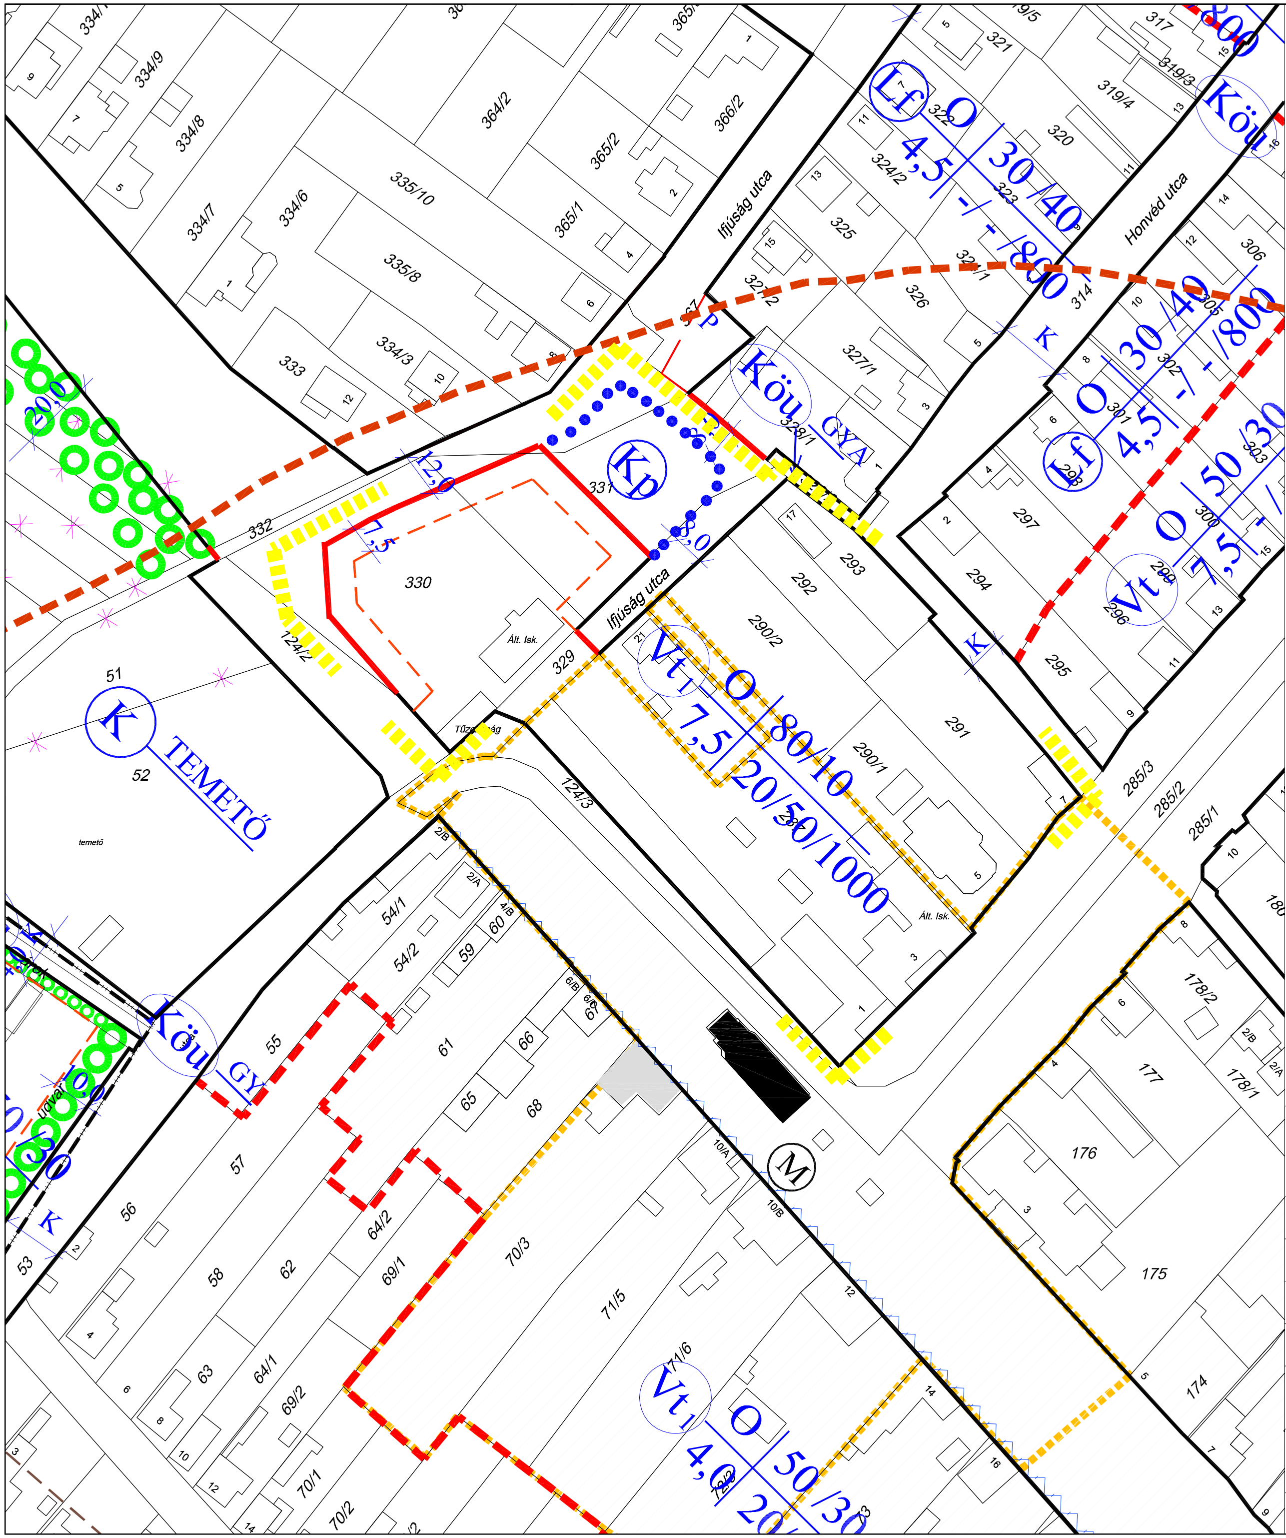

ABDA

TELEPÜLÉSRENDEZÉSI TERV

MÓDOSÍTÁS

SZABÁLYOZÁSI TERV

M 1 : 2 000

É

JELMAGYARÁZAT A MÓDOSÍTÁSSAL ÉRINTETT TERÜLETRE

- módosítással érintett terület határa
- szabályozási vonal
- meglévő, megmaradó közterületi határvonal
- övezeti határvonal
- építési hely határa
- régészeti lelőhely határa
- műemléki környezet határa

Övezeti jelek

Vt	településközponti vegyes terület
Kp	közpark
Köu	közútterület

Abda Község Önkormányzat Képviselő-testülete
9/2016.(VI.24.) önkormányzati rendeletének melléklete

REGIOPLAN
Környezet- és Településtervező KFT.
9022 Győr, Újkapu u. 13.
Tel./Fax: 96/311-304, 529-751
e-mail:regioplan@regioplan.hu

Megrendelő neve: Abda Község Önkormányzata		
Munka neve: Abda község településrendezési terv módosítás		Munkaszám: Rp.I.133-22
Munkarész neve: Szabályozási terv		Méretarány: M 1:2000
Rajz címe: Szabályozási és övezeti terv I/M		Rajzszám: SZ-J1/M
Felelős településtervező: Pekkerné Szabó Piroska TT1-08-0073	Településrendezés társtervező:	Dokumentálás dátuma: 2016.06.
Felelős közlekedéstervező: Réder Tibor Tkö 08-0133	Felelős közműtervező: Ferenczi Huba TH-T08-0253 TE-T08-0253 TV-T08-0253	Felelős zöldfelületi és tájrendezési tervező: Pekkerné Szabó Piroska Tk-08-0073

A tervezési alaptérkép az állami alapadatok felhasználásával készült