

ACSalAG

TELEPÜLÉSRENDEZÉSI TERV



JELMAGYARÁZAT

HATÁRVONALAK

- közigazgatási határ vonala
- belterületi határ vonala
- módosított belterületi határ vonala
- beépített és beépítésre szánt, ill. beépítésre nem szánt területek határ vonala
- szabályozási vonal
- eltérő felhasználású területegységek határ vonala
- övezetek határ vonala
- állattartó telephely védőterületének határ vonala
- település védőtávolságának határ vonala
- védelemre tervezett természeti terület határ vonala
- régészeti terület határa
- Natura 2000 védett területei

Vonalas létesítmény


- 20 kV-os légvezeték és védőtávolsága
- 120 kV-os légvezeték és védőtávolsága

Egyéb jel

- kötelező fásítás
- út menti fásítás

Beépítésre nem szánt terület

- közlekedési terület
- országos mellékút
- mezőgazdasági út
- vízgazdálkodási terület
- mezőgazdasági terület
- általános
- korlátozott funkciójú (gyep)
- erdőterület**
- védelmi
- gazdasági
- különleges terület**
- különleges, beépítésre nem szánt megújuló erőforrás hasznosításának céljára szolgáló terület (napelempark)

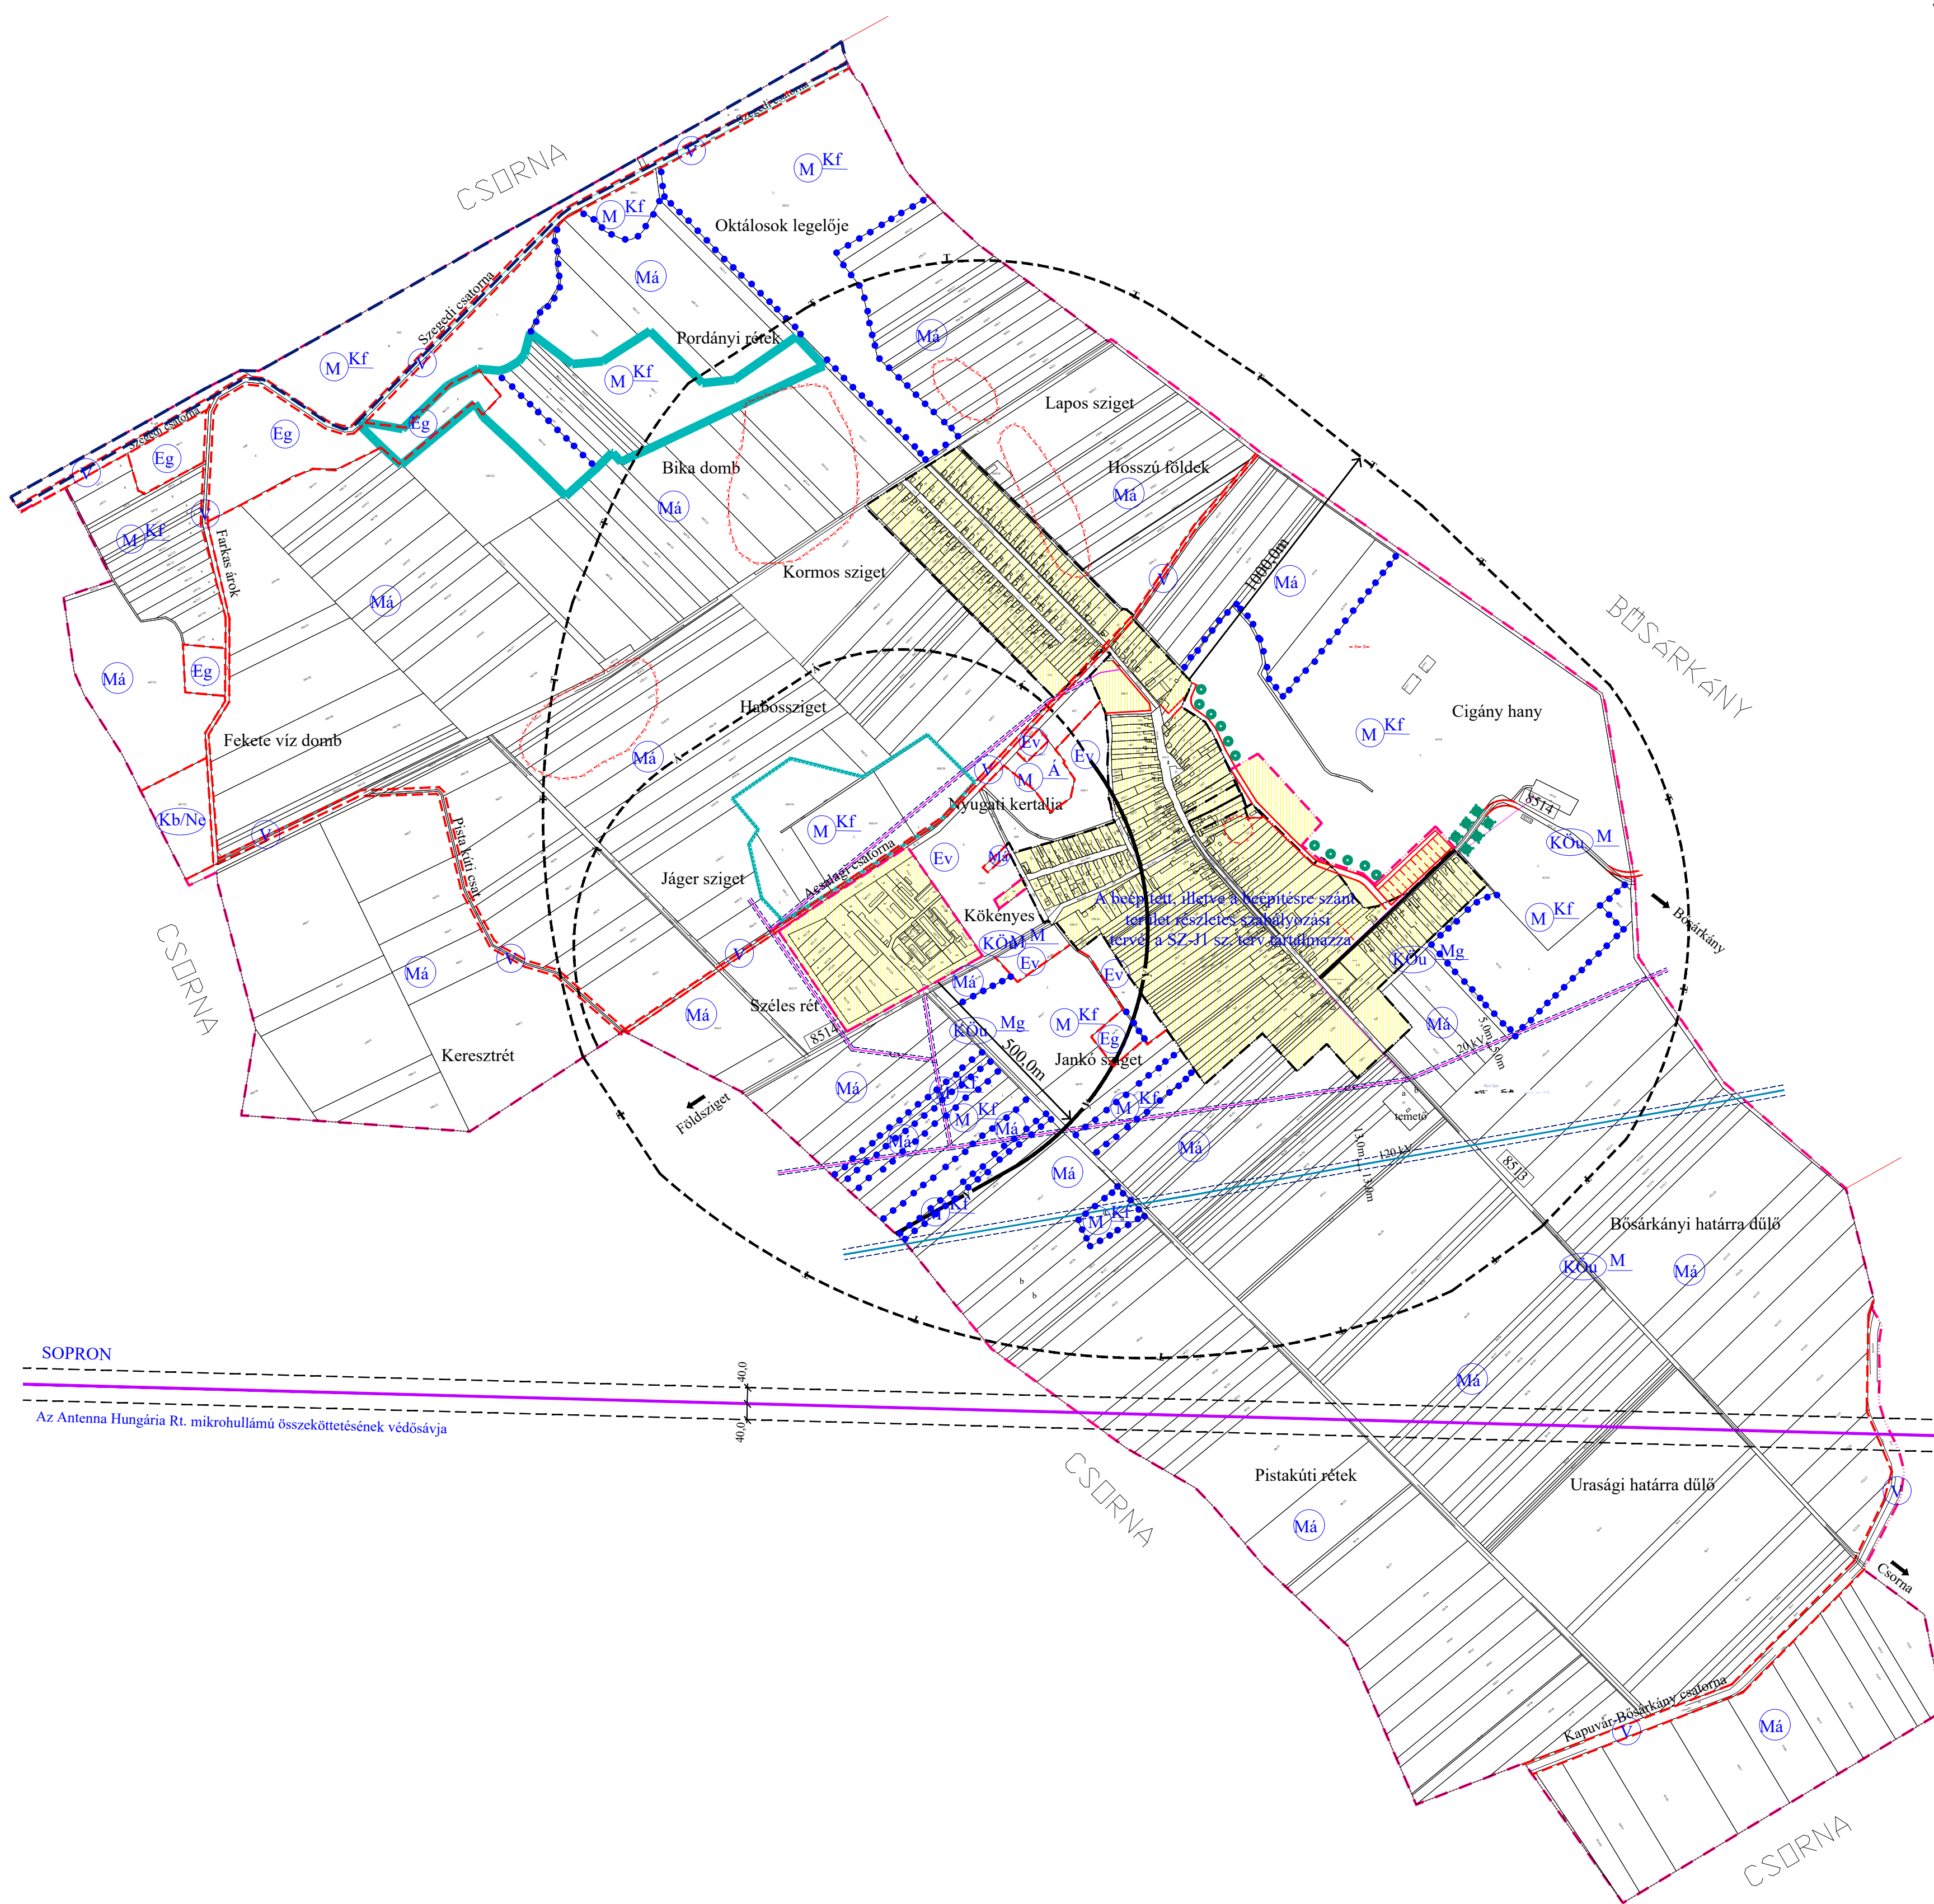

Acsalag Község Önkormányzata Képviselő-testülete 140/2026. (V.28.) rendelettel módosított 4/2007. (VI.20.) rendeletének melléklete

REGIOPLAN		Környezet- és Településtervező KFT. 9022 Győr, Arany u. 44. Tel./Fax: 96/529-751, 311-304 e-mail: regioplan@regioplan.hu	
Megrendelő neve:	Acsalag község Önkormányzat	Munkaszám:	
Munka neve:	Acsalag, Településrendezési terv	Munkatárs neve:	Szabályozási terv
Rajz címe:	Szabályozási és övezeti helyszínrajz II. (külterület)	Rajzszám:	SZ-12
Felőlős településtervező:	Kalmar Ágnes	Társ tervező:	Felőlős téri- és kertintézők
Felőlős közlekedéstervező:	Kalmar Ágnes	Felőlős közlekedéstervező:	Felőlős téri- és kertintézők
Rédler Tibor TRK-T.06.0133	Ferenczi Hiba Gk.08.0253	Pékerné Szabó Pálnoka K1.08.007304	2026. 05.

A tervezési alaptérkép az állami alapadatok felhasználásával készült