



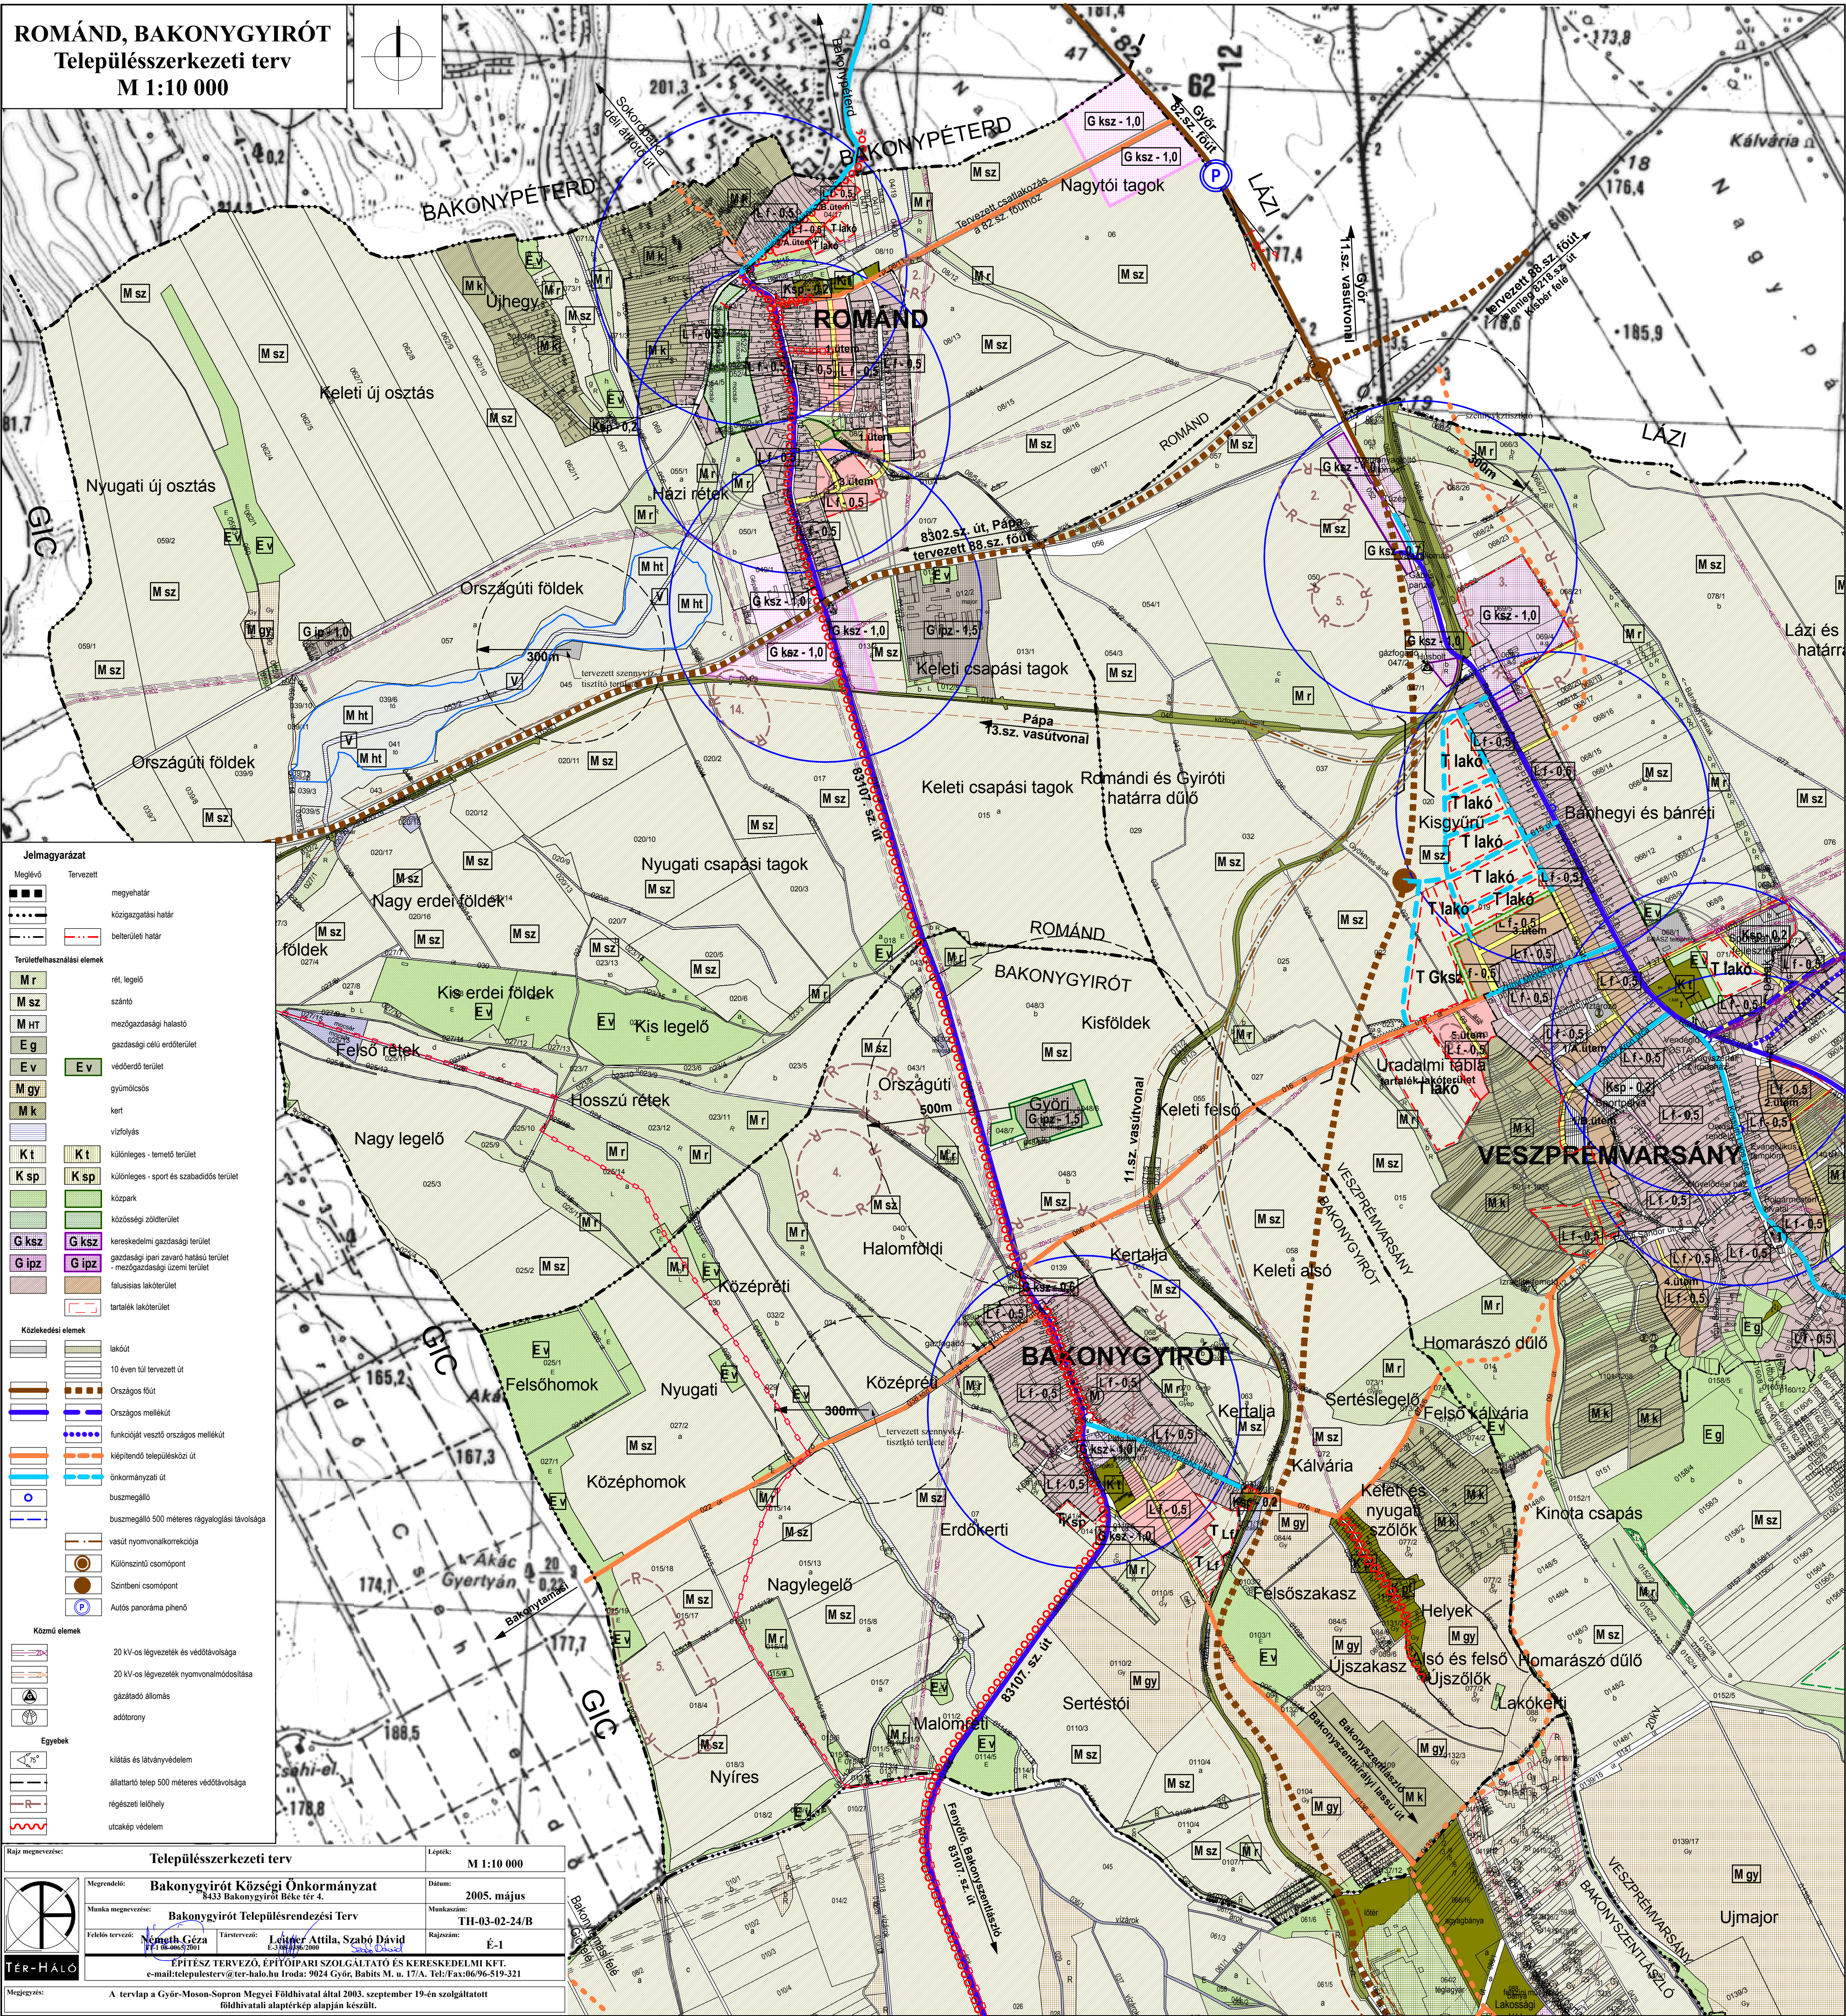

ROMÁND, BAKONYGYIRÓT  
Településszerkezeti terv  
M 1:10 000

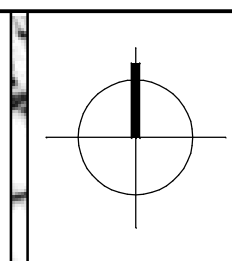

**Jelmagyarázat**

Meglévő Tervezett

megyehatár  
közigazgatási határ  
belsőhatár

**Terrületfelhasználási elemek**

M r rét, legelő  
M sz szántó  
M ht mezőgazdasági halastó  
E g gazdasági célú erdőterület  
E v védőerdő terület  
M gy gyümölcsös  
M k kert  
K t vízfolyás  
K sp különleges - temető terület  
K sp különleges - sport és szabadidős terület  
G ksz közpark  
G ksz közösségi zöldterület  
G ipz kereskedelmi gazdasági terület  
G ipz gazdasági ipari zavaró hatású terület - mezőgazdasági üzemi terület  
falusias lakóterület  
tartalek lakóterület

**Közeledési elemek**

lakóút  
10 éven túl tervezett út  
Országos főút  
Országos mellékút  
funkcióját veszítő országos mellékút  
kiegészítő települési út  
önkormányzati út  
buszmegálló  
buszmegálló 500 méteres rágyalogási távolsága  
vasúti nyomvonalkorrekciója  
Különszintű csomópont  
Sztímbeli csomópont  
Autós panoráma pihenő

**Közmű elemek**

20 kV-os légvezeték és védőtávolsága  
20 kV-os légvezeték nyomvonalátörölése  
gázátadó állomás  
adórak

**Egyebek**

kilátás és látványvédelem  
állattartó telep 500 méteres védőtávolsága  
régészeti lelőhely  
utakpár védelem

|   |                                                                    |            |               |
|---|--------------------------------------------------------------------|------------|---------------|
| Rajz megnevezése:   | Településszerkezeti terv                                           | Lépték:    | M 1:10 000    |
| Megrendelő:   | Bakonygyirót Községi Önkormányzat<br>8433 Bakonygyirót Béke tér 4. | Dátum:     | 2005. május   |
| Munka megnevezése:   | Bakonygyirót Településrendezési Terv                               | Munkaszám: | TH-03-02-24/B |
| Feladat tervezője:   | Németh Géza<br>Tervező: Lőrincz Attila, Szabó Dávid                | Rajzszám:  | É-1           |
| ÉPÍTÉSZ TERVEZŐ, ÉPÍTŐIPARI SZOLGÁLTATÓ ÉS KERESKEDELMI KFT.<br>e-mail:telepulesterv@ter-halo.hu Iroda: 9024 Győr, Babits M. u. 17/A. Tel/Fax:06-96-519-321 |                                                                    |            |               |
| Megjegyzés: A tervlap a Győr-Ménfőcsanak-Sopron Megyei Földhivatal által 2003. szeptember 19-én szolgáltatott földhivatali alaptérkép alapján készült.      |                                                                    |            |               |