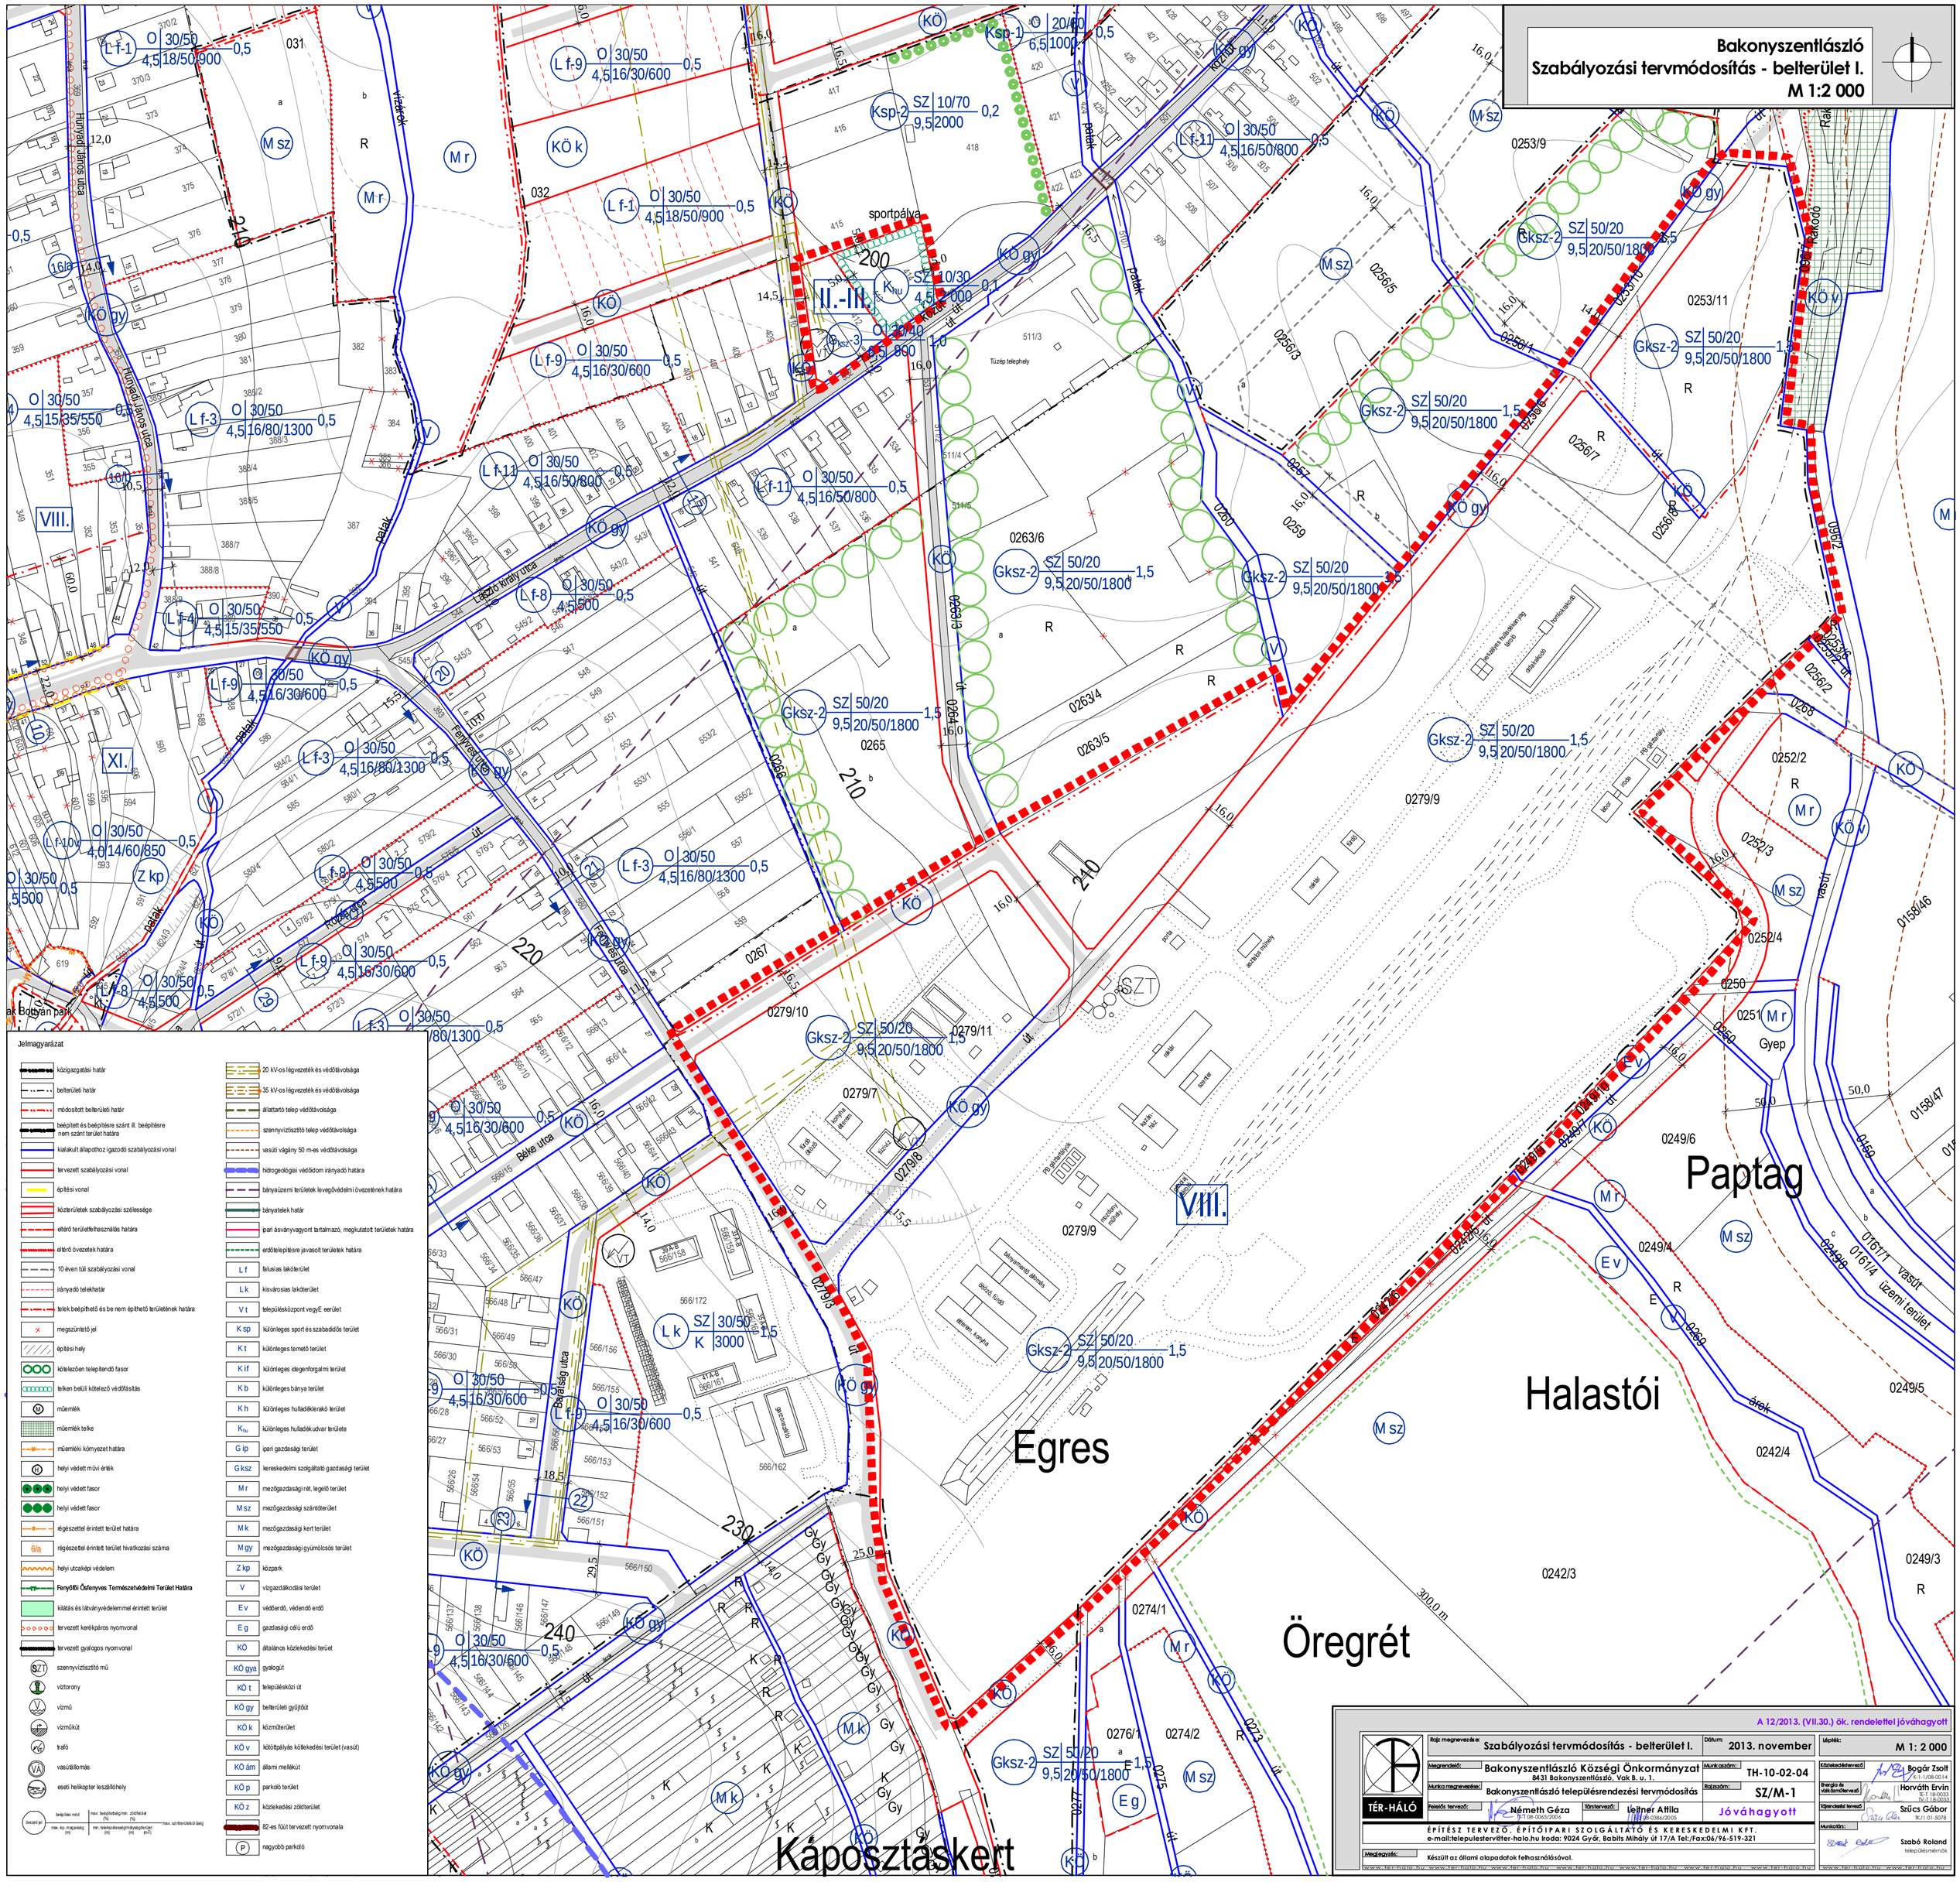Bakonyszentlászló
Szabályozási tervmódosítás - belterület I.
M 1:2 000