BOGYOSZLÓ
Szabályozási terv (belterület)
M 1:2 000

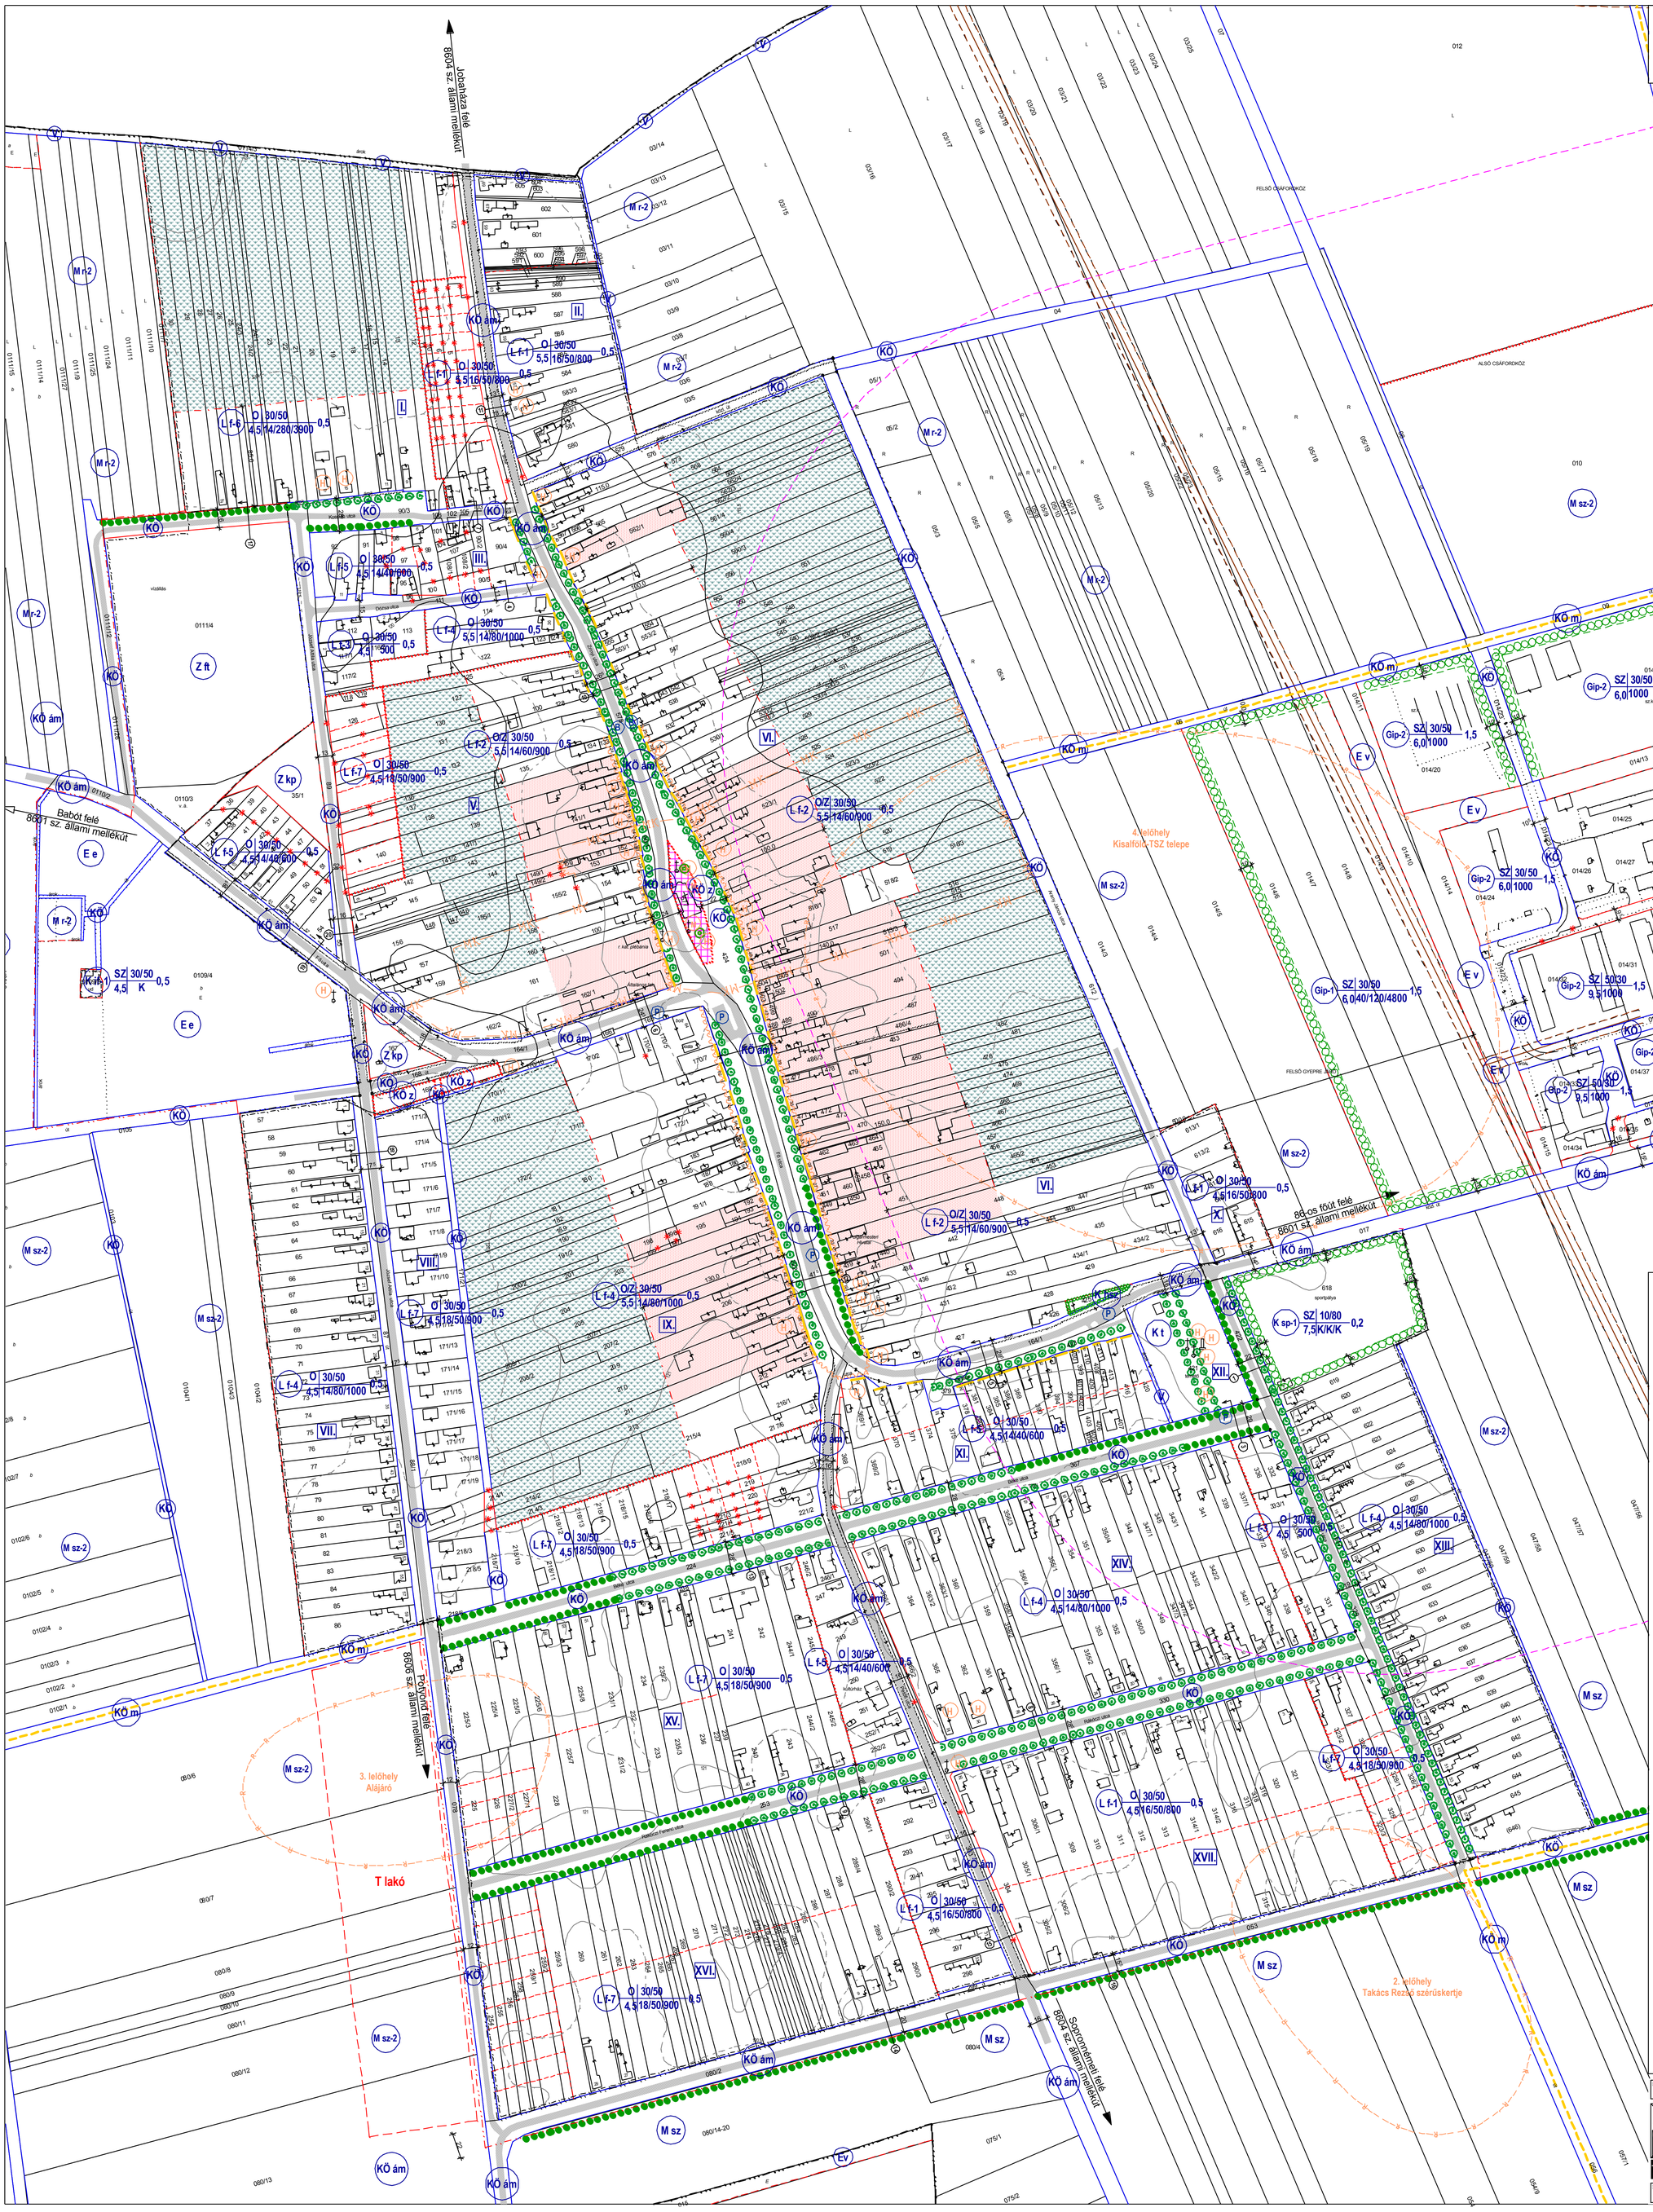

JELMAGYARÁZAT

Szabályozási elemek

- Kialakult állapothoz igazodó szabályozási vonal
- Tervezett szabályozási vonal
- 10 éven túli szabályozási vonal
- Területfelhasználási módok határa
- Építési övezet határa
- Telek beépíthető és be nem építhető területének határa
- Irányadó telekhatár
- Zártsorú építési hely
- Építési vonal
- Készítendő részletes szab. terv
- Közlekedési terület szabályozási szélessége
- Telek be nem építhető területe

Határvonalak

- Belterület határa
- Módosított belterületi határ
- Beépített és beépítésre szánt ill. beépítésre nem szánt terület határa
- Közigazgatási terület határa
- meglévő vízfelület
- tervezett vízfelület/tó

Értékvédelem

- (H) Helyi védett érték
- (M) Műemléki védelem
- MK Műemléki környezet határa
- Műemlék telke
- Helyi utcaképi védelem
- azonosított régészeti lelőhely

Táj és településkép

- Telken belüli kötelező védőfásítás
- Meglévő és megtartandó fasor
- Telepítendő fasor

Közmű elemek

- nagynyomású gázvezeték és tengelytől mért 46-46 méteres védőtávolsága
- tervezett 400 kV-os légvezeték és tengelytől mért 35-35 méteres védőtávolsága
- 120 kV-os légvezeték és tengelytől mért 20-20 méteres védőtávolsága
- 20 kV-os légvezeték és tengelytől mért 5-5 méteres védőtávolsága

Övezeti jelek

Lakóterület

- L f — Falusias lakóterület

Gazdasági terület

- G ip — Ipari gazdasági terület
- G ksz — Kereskedelmi gazdasági terület

Különleges terület

- K sp — Sport és szabadidős terület
- K t — Temető területe
- K if — Különleges idegenforgalmi terület
- K hsz — Különleges terület - hulladékziget

Zöldterület

- Z kp / ft — közpark vagy fásított terület

Egyéb terület

- V — Vízgazdálkodási terület

Közlekedési és közműterület

- KÖ ám — állami mellékút
- KÖ t — településközi út
- KÖ m — jelentősebb mezőgazdasági út
- KÖ z — közlekedési zöldfelület
- KÖ — kiszolgáló út

Mezőgazdasági terület

- M sz — szántó terület
- M r — rét, legelő terület

Erdőterület

- E g — gazdasági erdő terület
- E v — védőerdő területe
- E e — egészségügyi, szociális, turisztikai erdőterület

Egyéb jelek

- Megszüntetőjel
- Burkolt útfelület
- Tartalék fejlesztési terület
- (P) Parkoló
- (B) Busznegálló
- állattartó telep 500 méteres védőtávolsága

Övezeti jel — beépítési mód — max. beépíthetőség (%) / min. zöldfelület (%) — max. szintterületsűrűség — építménymagasság (m) — min. telekszélesség/min. telemélység/min. telekterület (m) (m) (m²)

Rajz megnevezése:	Szabályozási terv - Bogyoszló belterület
Lépték:	M 1:2 000
Megrendelő:	Bogyoszló és Potyond Községi Önkormányzat, 9363 Bogyoszló Fő u. 52. 9324 Potyond Szabadság u. 15.
Dátum:	2005. augusztus
Munka megnevezése:	Bogyoszló és Potyond Településrendezési Terv
Munkaszám:	TH-03-02-19
Felelős tervező:	Németh Géza okl. tájépítészmérnök, T-1-0000
Társtervező:	Gyártás Henriett, Leitner Attila okl. tájépítészmérnök, T-1-0000
Rajzszám:	SZ-1

TÉR-HÁLÓ

ÉPÍTÉSZ TERVEZŐ, ÉPÍTŐIPARI SZOLGÁLTATÓ ÉS KERESKEDELMI KFT.
e-mail:telepulesterv@ter-halo.hu Iroda: 9024 Győr, Baross G. u. 61-63. Tel:/Fax:06/96-519-321

Megjegyzés: A tervlap a Csornai Körzeti földhivatal által 2004. december 12.-én szolgáltatott földhivatali alaptérkép alapján készült.