



BÖRC S Szabályozási terv (belterület-1) M 1:2 000

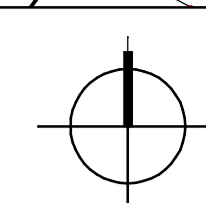

Jelmagyarázat

- Hasárvonalak**
- belterületi határ
 - módosított belterületi határ
 - közigazgatási terület határa
 - beépített és beépítésre szánt III. beépítésre nem szánt terület határa
- Szabályozási elemek**
- kialakult állapothoz igazodó szabályozási vonal
 - tervezett szabályozási vonal
 - tervezett 10 éven túli szabályozási vonal
 - eltérő területfelhasználási módok határa
 - eltérő övezetek határa
 - készítendő részletes szabályozási terv határa
 - építési hely
- Környezetvédelem**
- kötelező fásítás
 - kötelezően telepítendő fasor
 - NATURA 2000 ökológiai hálózati területei
- Értékvédelem**
- műemlék épület
 - műemlék telke
 - helyi védett épület
 - régészettel érintett terület
 - műemléki környezet határa
- Övezeti jelek**
- Mu mezőgazdasági üzemi terület
 - Gksz kereskedelmi gazdasági terület
 - Lf falusias lakóterület
 - Vt településközpont vegyes terület
 - Kh különleges hulladéklerakó területe
 - Ktr különleges törmeléklerakó területe
 - Ksp különleges sport és szabadidős terület
 - Ki különleges temető terület
 - Z vt vásártér területe
 - Z kp közpark területe
 - Ev védendő terület
 - Eg gazdasági endő területe
 - Kt településközpont út
 - Kgy gyalogút
 - K általános közlekedési terület
 - P parkoló
 - M r mezőgazdasági rét terület
 - M sz mezőgazdasági szántó terület
- Egyéb jelek**
- csapadékvíz tározó
 - gázfogyó
 - tervezett szállítás
 - közművek és védősávok
 - tervezett 20 kV-os légvezeték és védősávja

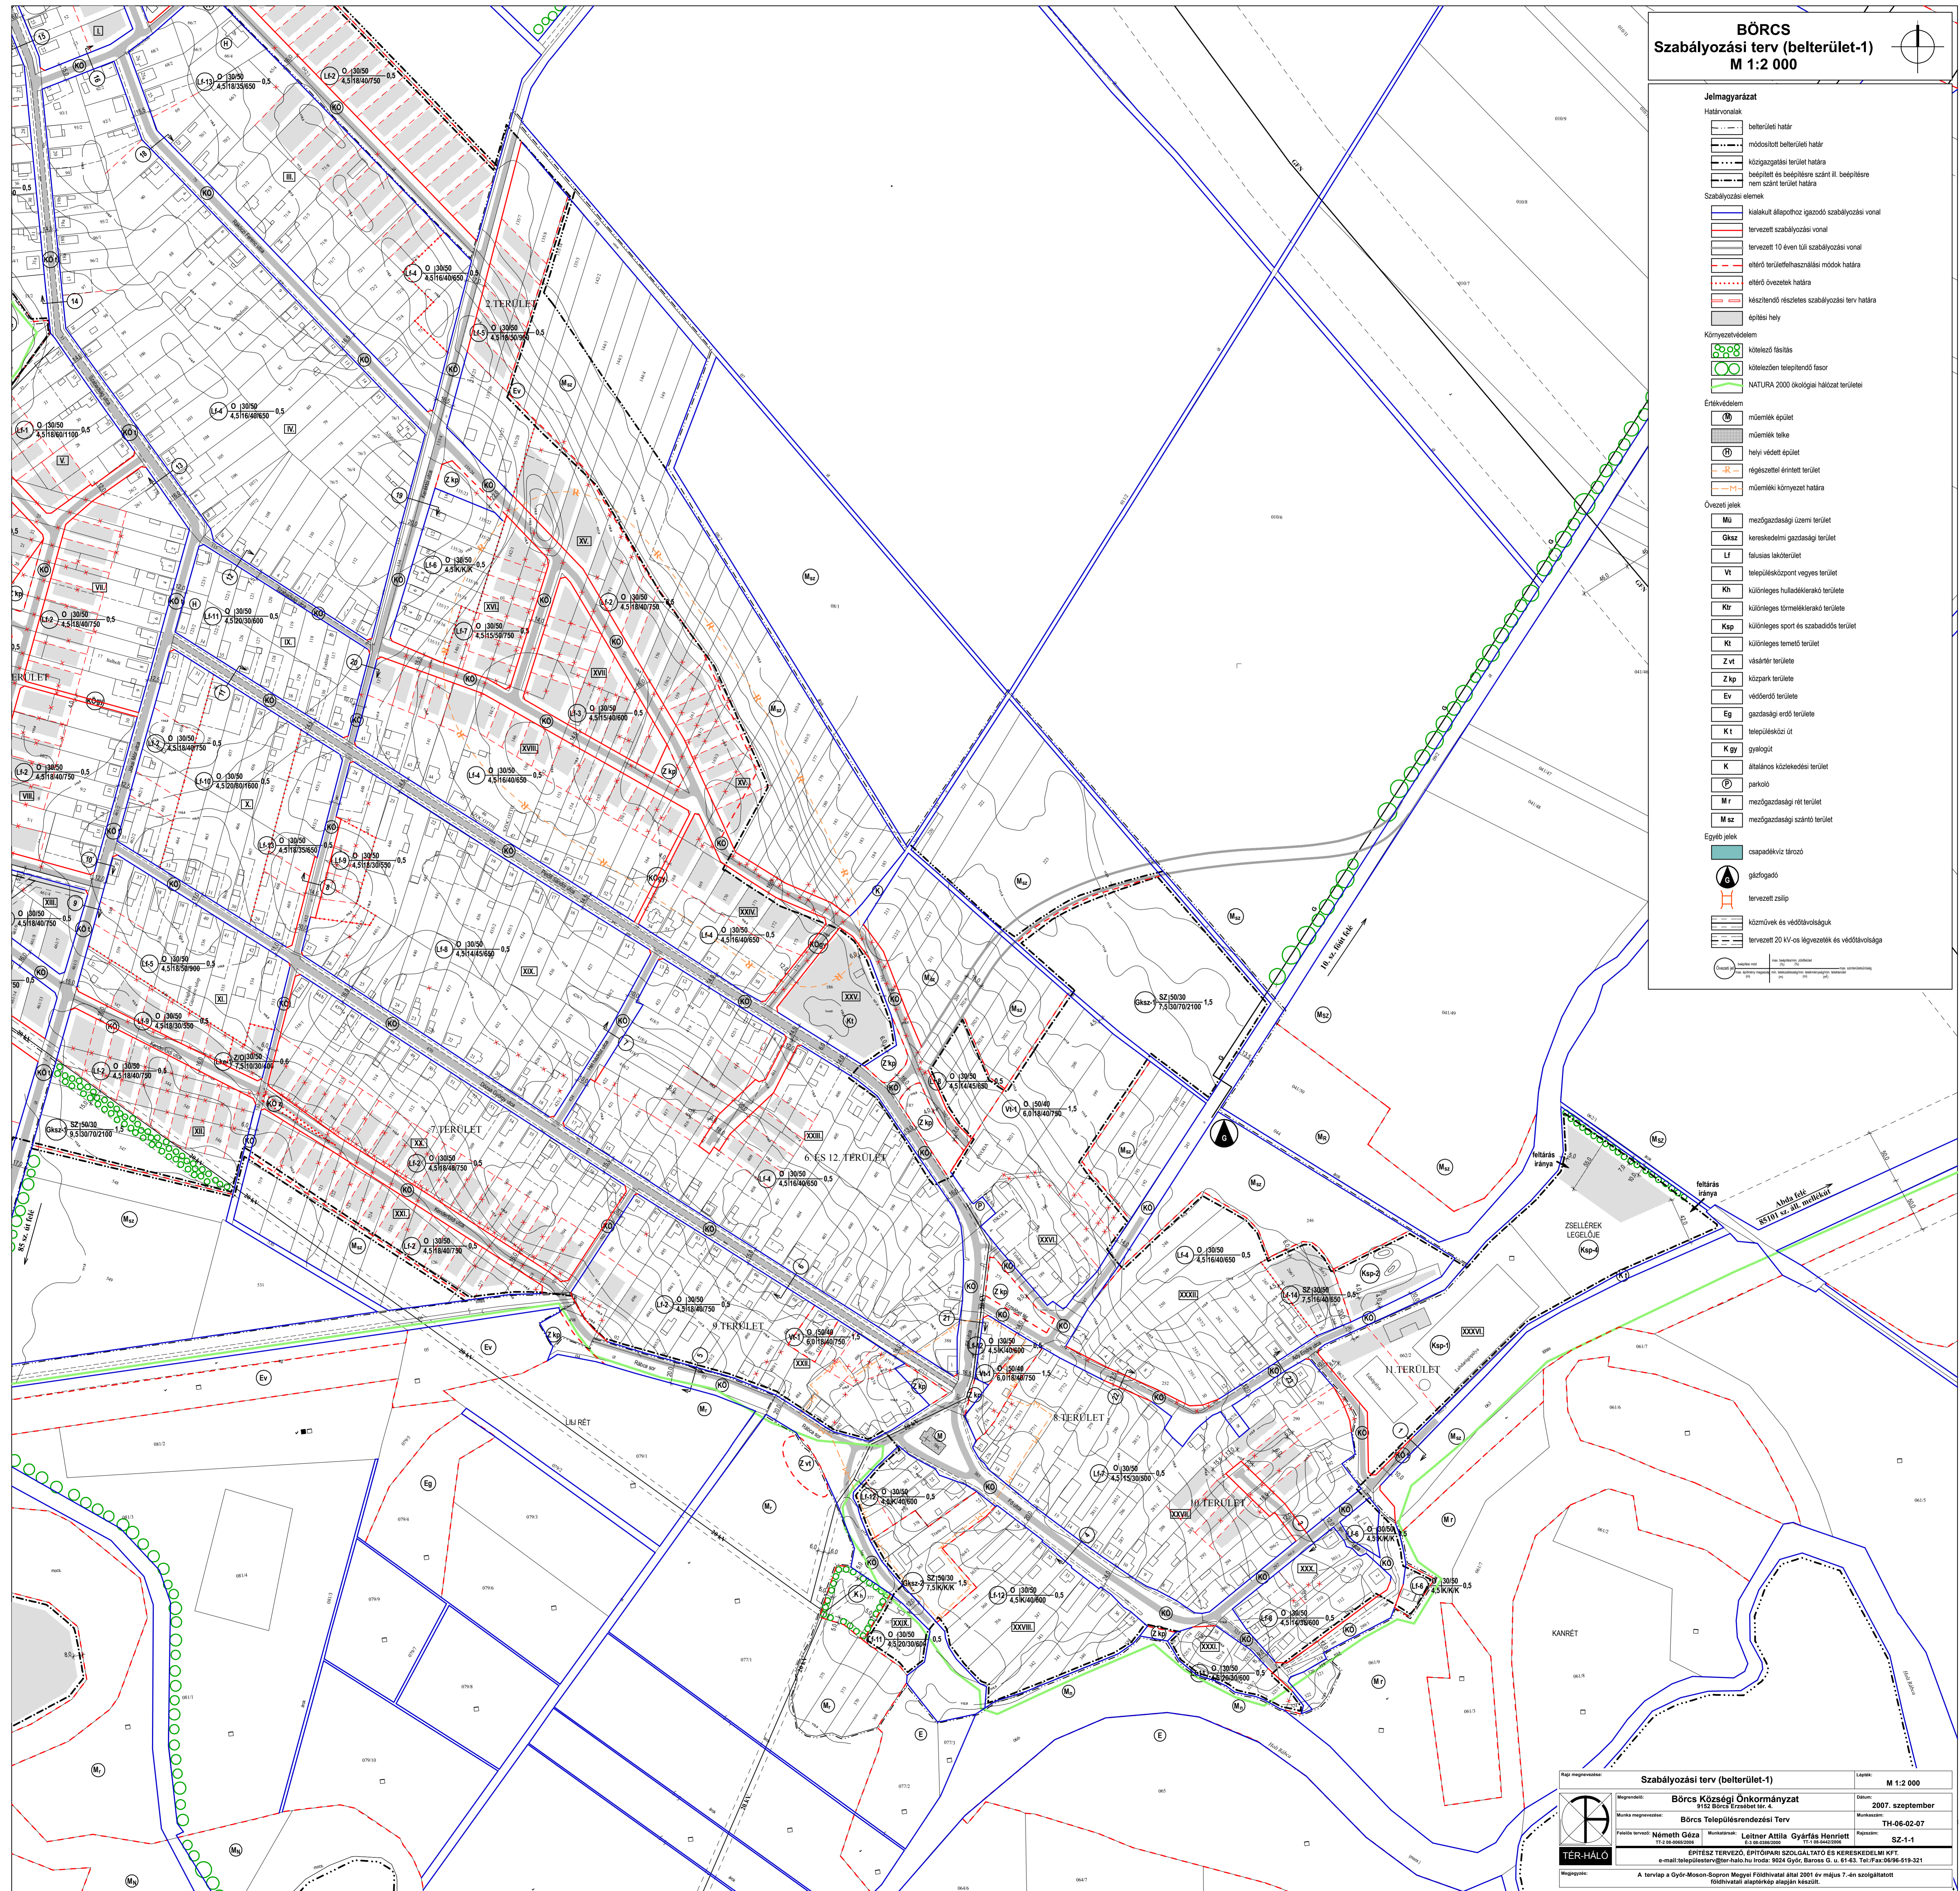

Rajz megnevezése:	Szabályozási terv (belterület-1)	Lépték:	M 1:2 000
Megrendelő:	Bőrcs Községi Önkormányzat 9152 Bőrcs Erzsébet tér. 4.	Dátum:	2007. szeptember
Munka megnevezése:	Bőrcs Településrendezési Terv	Munkaterv:	TH-08-02-07
Feladó neve:	Németh Géza T/28-0400000	Munkatársak:	Léitner Attila Gyárfás Henriett G. S. K. K. K.
Megjegyzés:	A tervlap a Győr-Ménfőcsanak Megyei Földhivatal által 2001 év május 7-én szolgáltatott földhivatali alaptérkép alapján készült.		