



BÖRC S
Szabályozási terv (belterület-2)
M 1:2 000

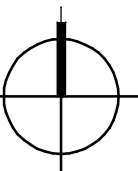

Jelmagyarázat

- Hasárvonalak**
- belterületi határ
 - módosított belterületi határ
 - közigazgatási területi határ
 - beépített és beépítésre szánt III. beépítésre nem szánt terület határa
- Szabályozási elemek**
- kialakult állapothoz igazozó szabályozási vonal
 - tervezett szabályozási vonal
 - tervezett 10 éven túli szabályozási vonal
 - eltérő területfelhasználási módok határa
 - eltérő övezetek határa
 - készítendő részletes szabályozási terv határa
 - építési hely
- Környezetvédelem**
- kötelező fasítás
 - kötelezően telepítendő fasor
 - NATURA 2000 ökológiai hálózati területei
- Értékvédelem**
- műemlék épület
 - műemlék telke
 - helyi védett épület
 - régészeti érintett terület
 - műemléki környezet határa
- Övezeti jelek**
- Mu mezőgazdasági üzemi terület
 - Gkszk kereskedelmi gazdasági terület
 - Lf falusias lakóterület
 - Vt településközpont vegyes terület
 - Kh különleges hulladéklerakó területe
 - Ktr különleges törmeléklerakó területe
 - Ksp különleges sport és szabadidős terület
 - Ki különleges temető terület
 - Z vt vásártér területe
 - Z kp közpark területe
 - Ev védendő terület
 - Eg gazdasági endő területe
 - Kt településközi út
 - Kgy gyalogút
 - K általános közlekedési terület
 - P parkoló
 - M r mezőgazdasági rét terület
 - M sz mezőgazdasági szántó terület
- Egyéb jelek**
- csapadékvíz tározó
 - gázfogadó
 - tervezett szilp
 - közművek és védővonalak
 - tervezett 20 kV-os légvonalak és védővonalak

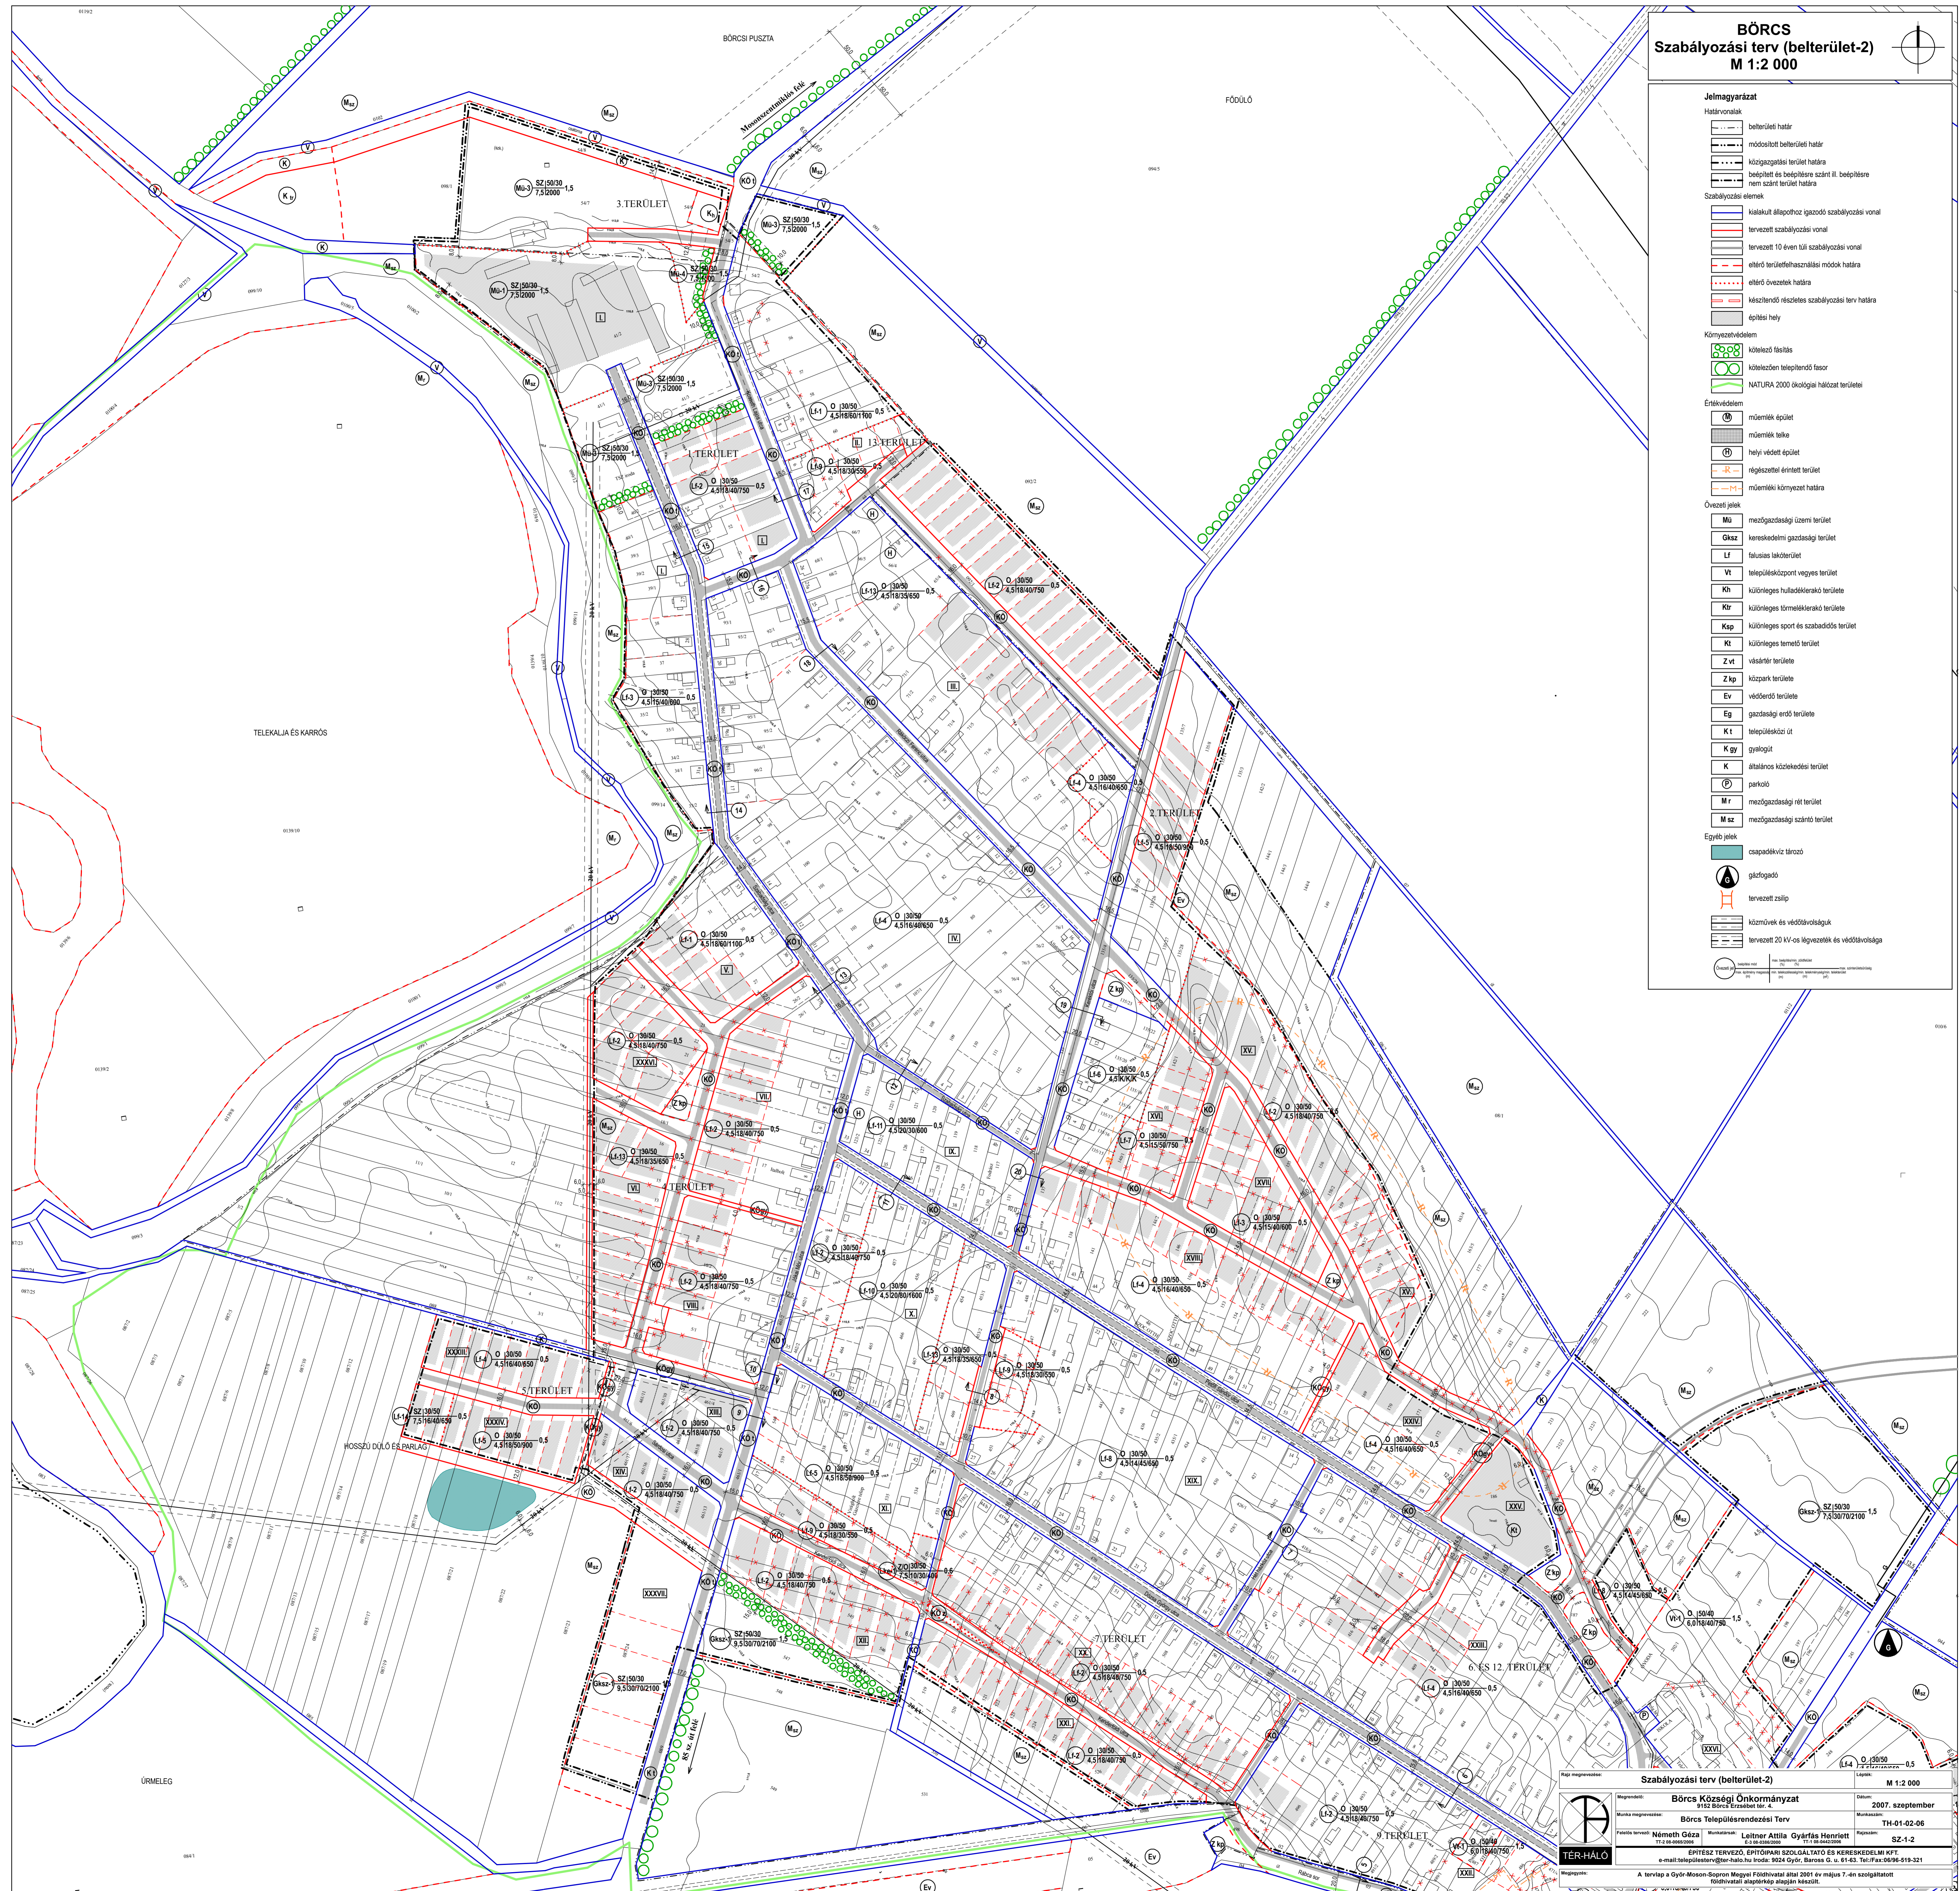

Régi megnevezés: **Szabályozási terv (belterület-2)** Lépcső: **M 1:2 000**

Megrendelő: **Börcs Községi Önkormányzat** Dátum: **2007. szeptember**

Munka megnevezés: **Börcs Településrendezési Terv** Munkaszám: **TH-01-02-06**

Feladat neve: **Németh Géza** Munkatársak: **Leitner Attila Gyárfás Henriett** Rajzszám: **SZ-1-2**

E-MAIL: **telepulestervez@ter-halo.hu** Iroda: **9024 Győr, Baross G. u. 61-63. Tel./Fax: 06-96-519-321**

ÉPÍTÉSZ TERVEZŐ, ÉPÍTŐPARI SZOLGÁLTATÓ ÉS KERESKEDELMI KFT.
 A tervlap a Győr-Ménfőcsanak Megyei Földhivatal által 2001. év május 7-én szolgáltatott földhivatali alaprajzi alapján készült.