


CIRÁK

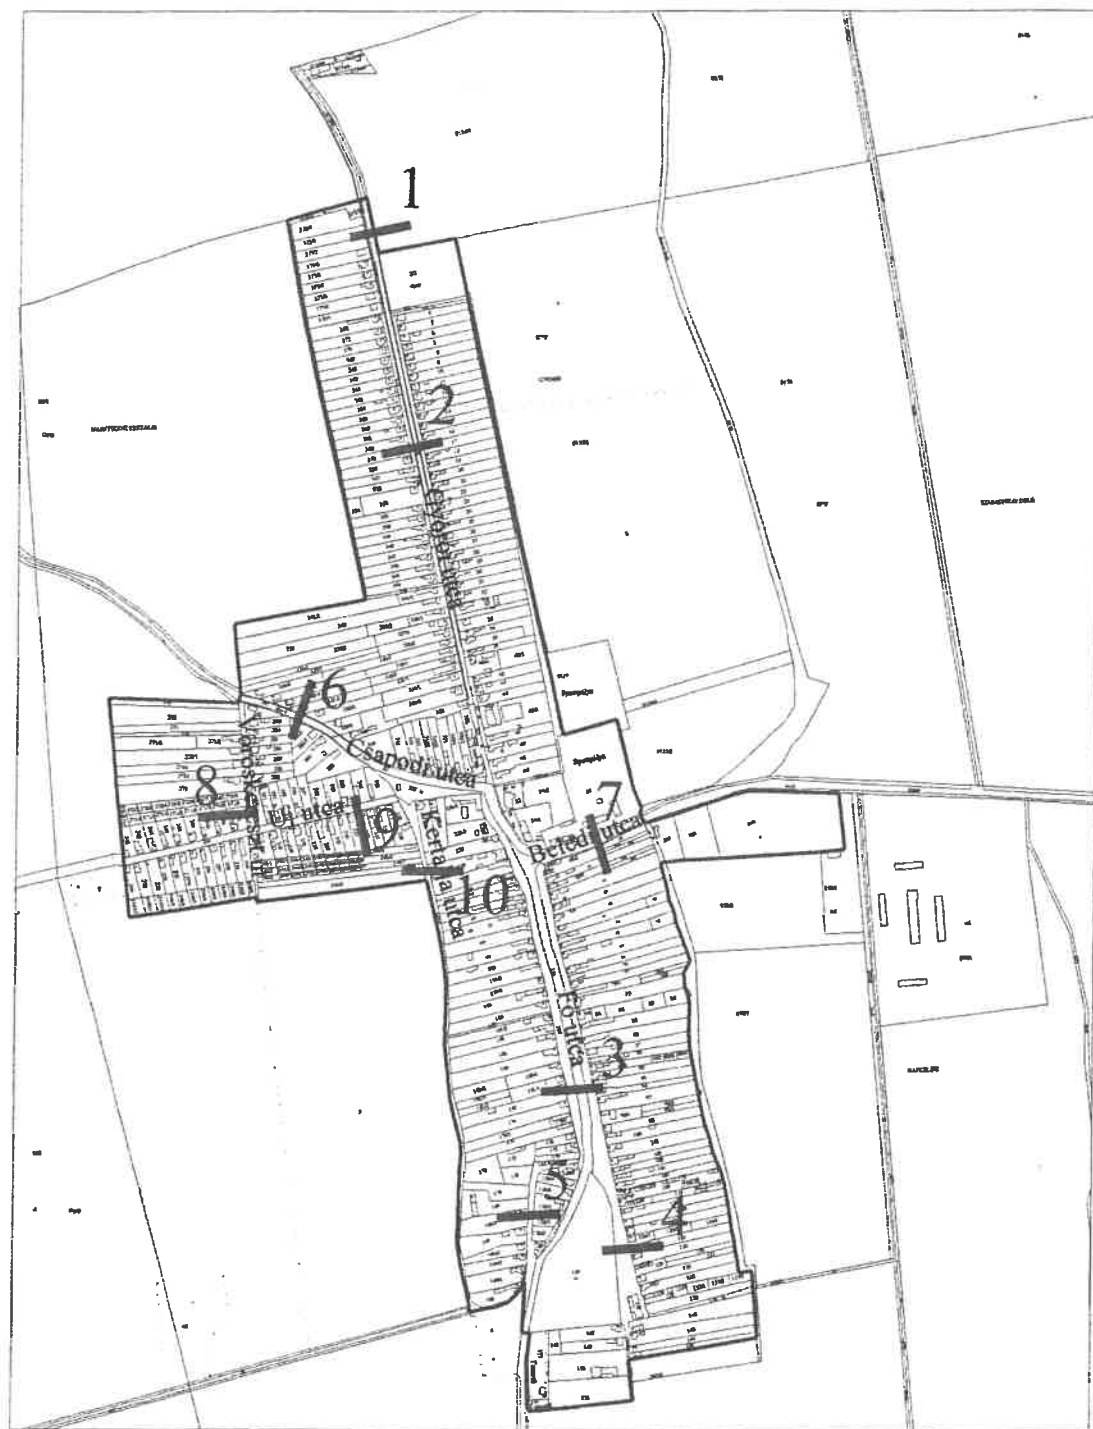


1.sz. függelék

1

Gyórói utca (gyórói oldalon)

K

NY

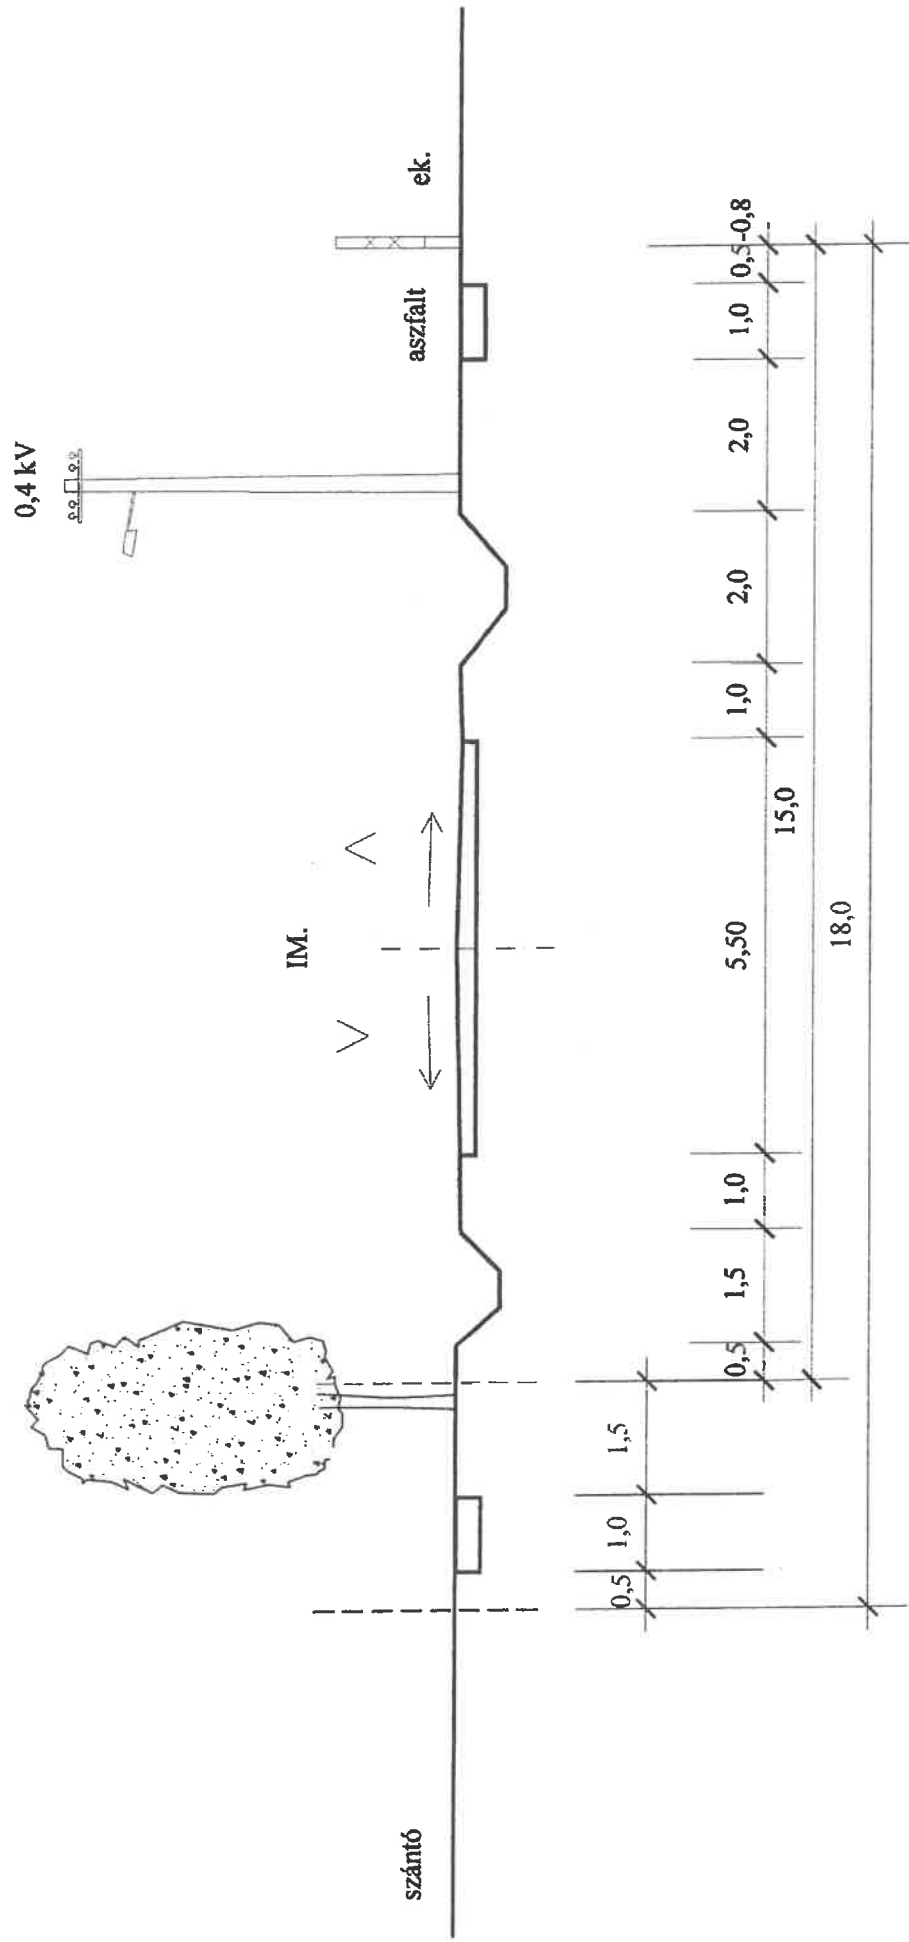


2

Gyórói utca

K

NY

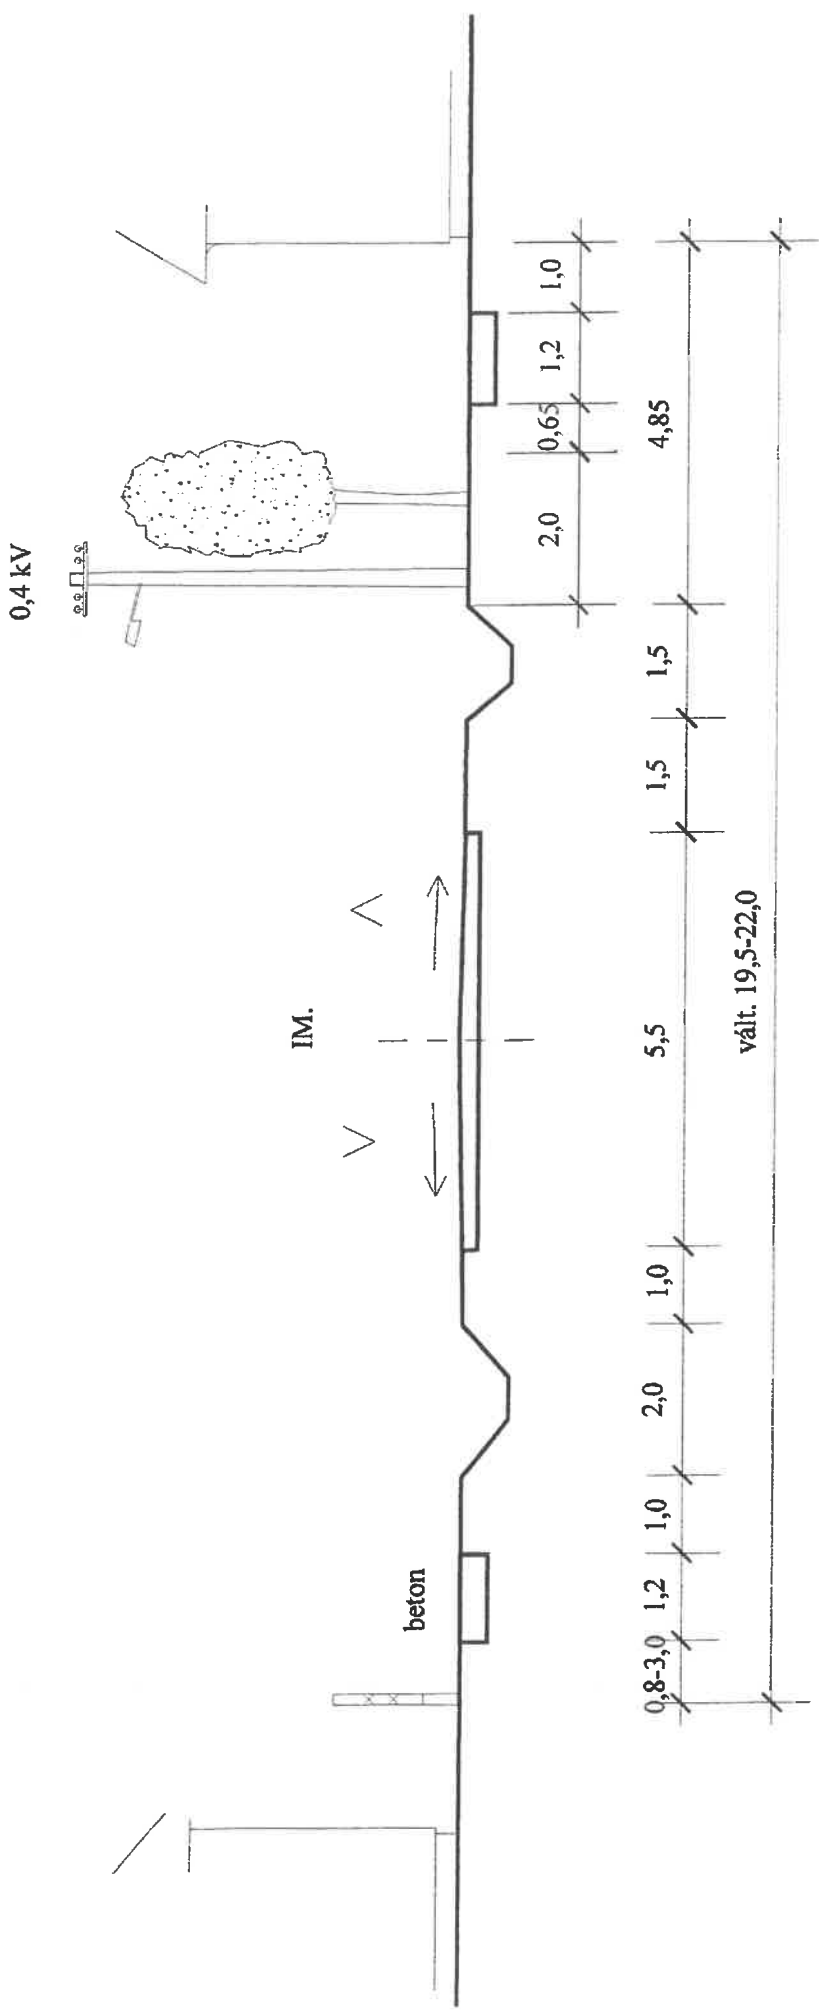


3


Fõ utca

NY

K

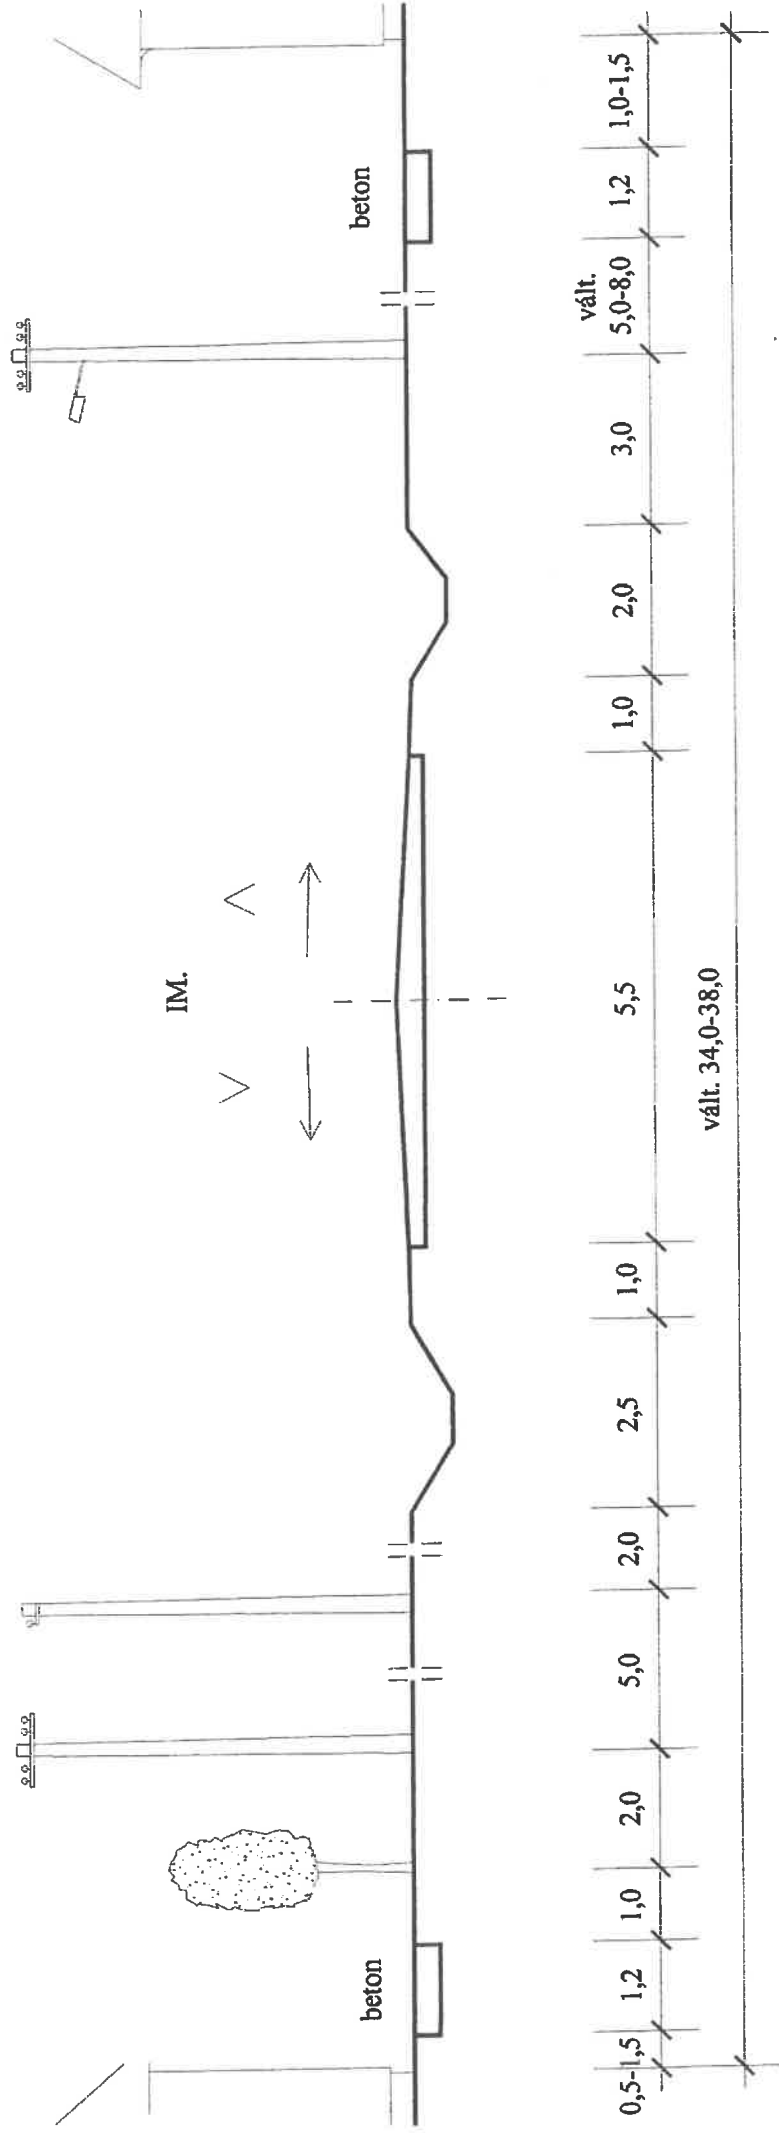

Fõ utca K-i oldali ága

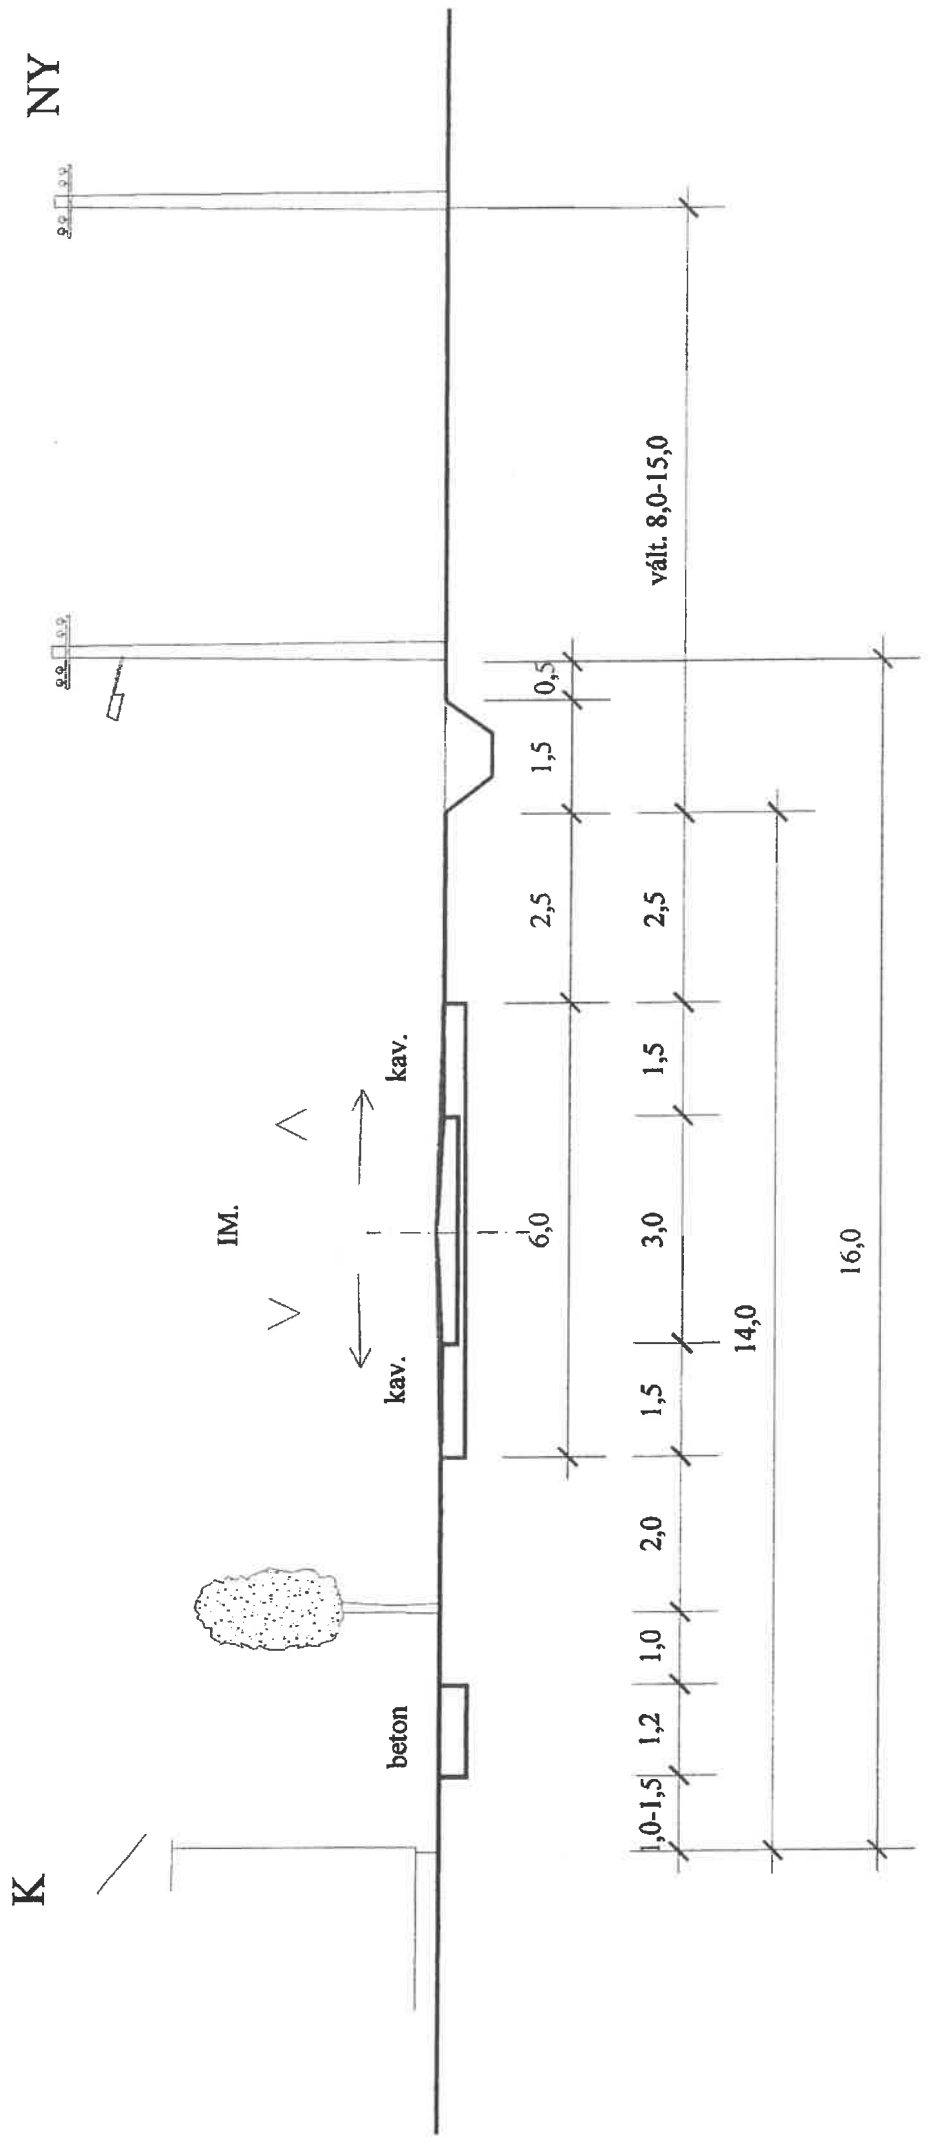


6

Csapodi utca


D

É

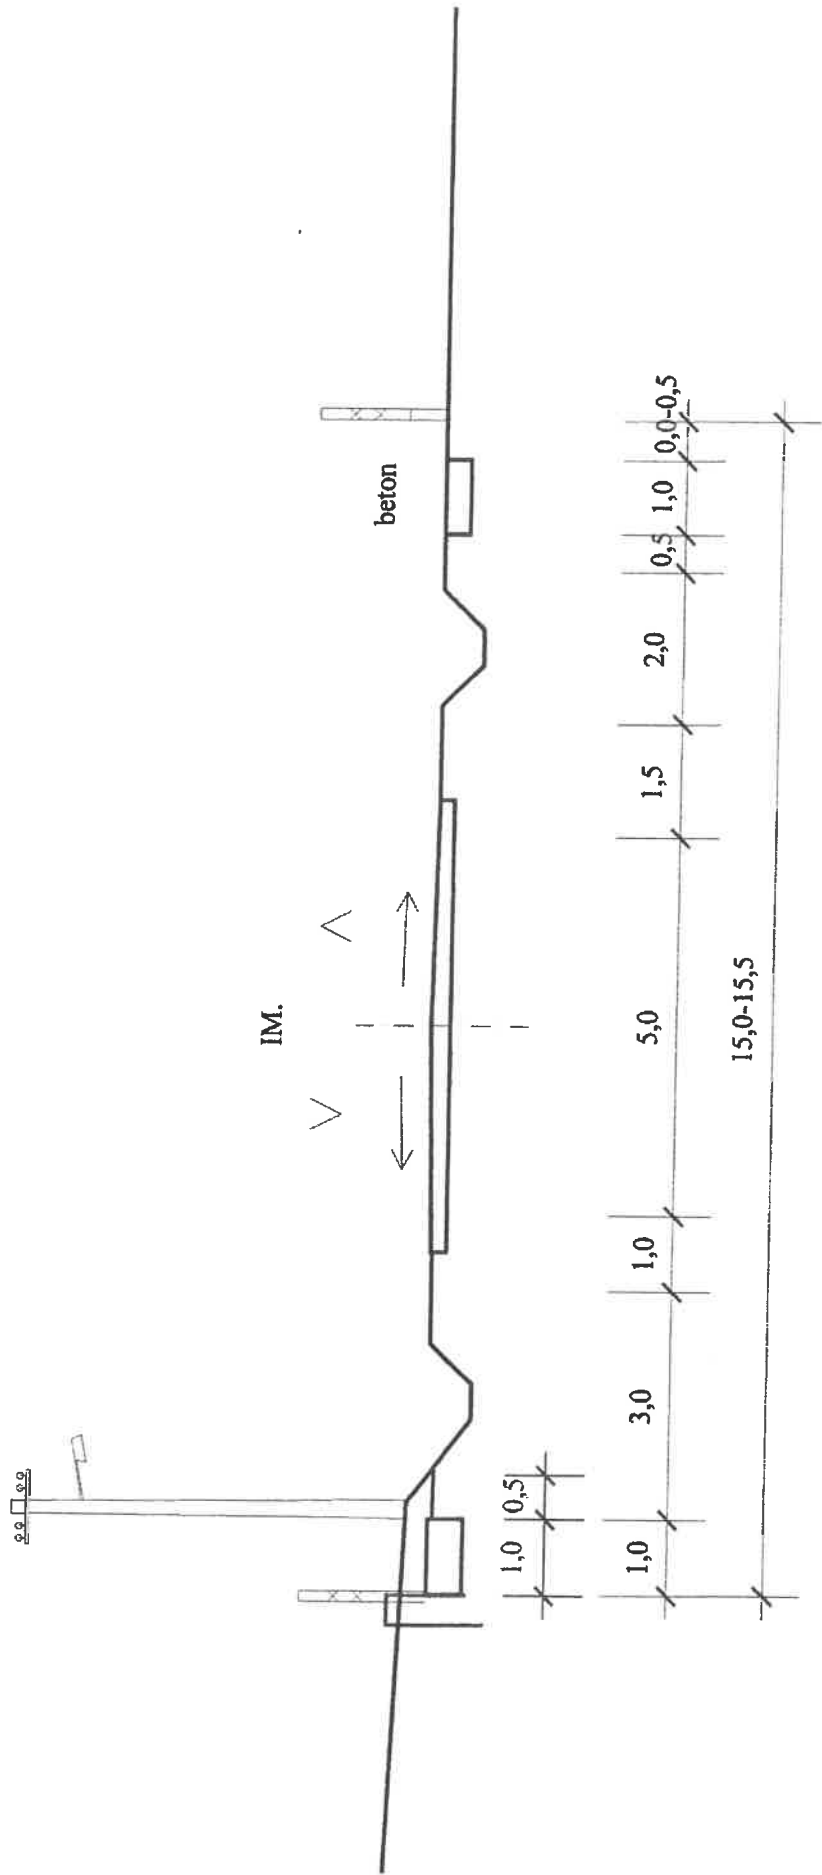

7

Beledi utca

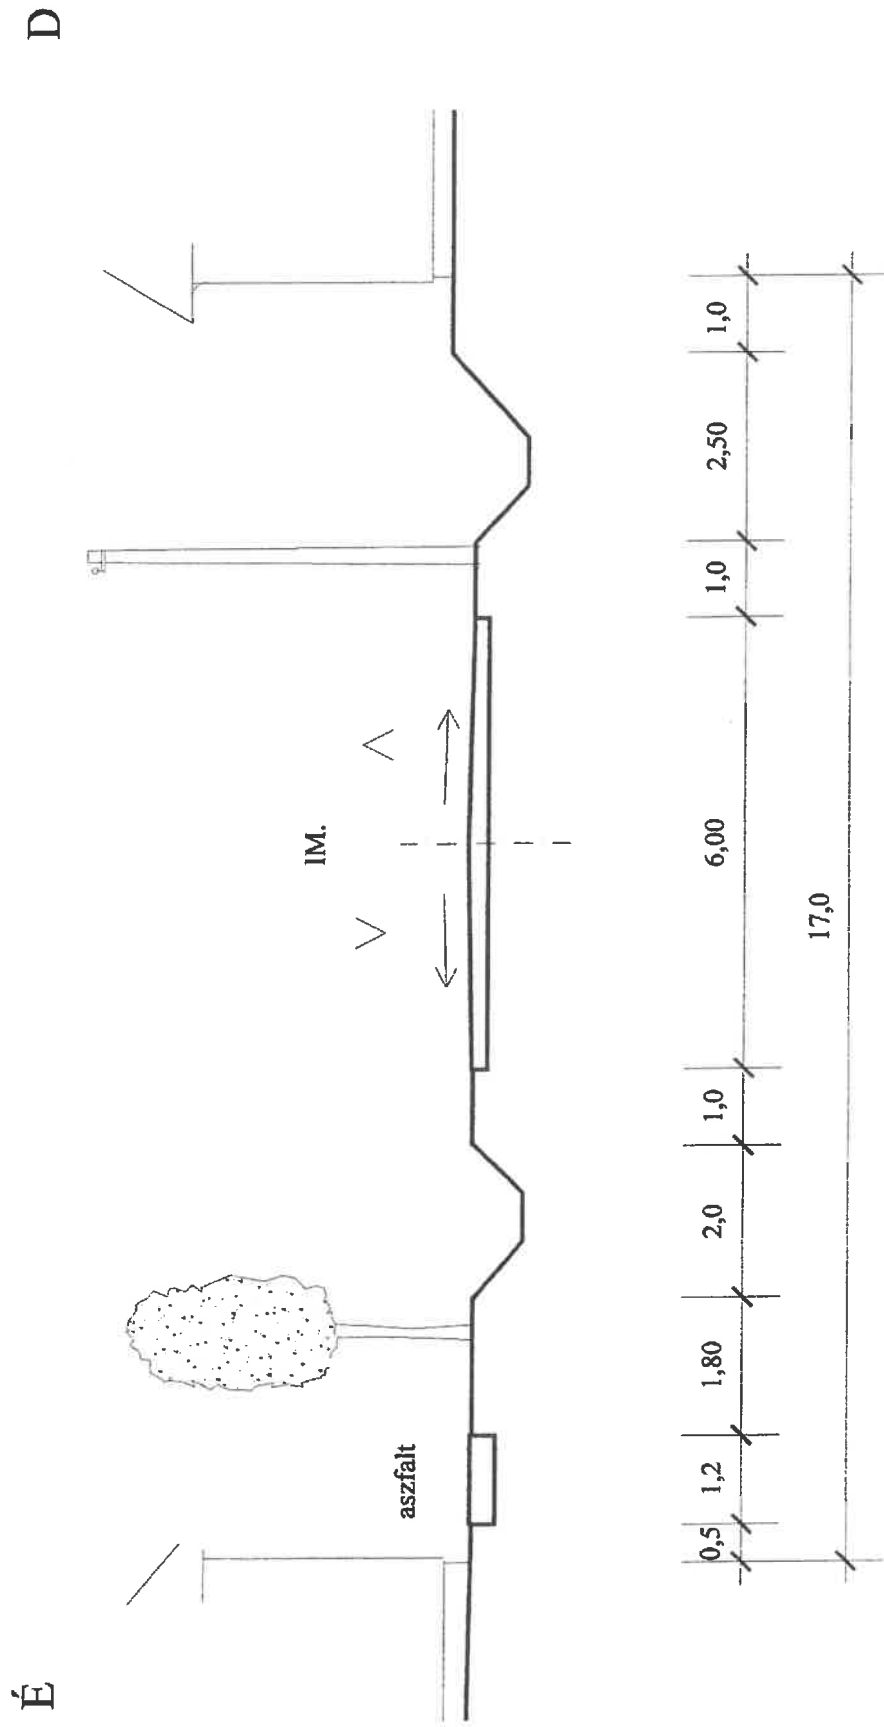


8

Vöröskereszti utca

K

NY

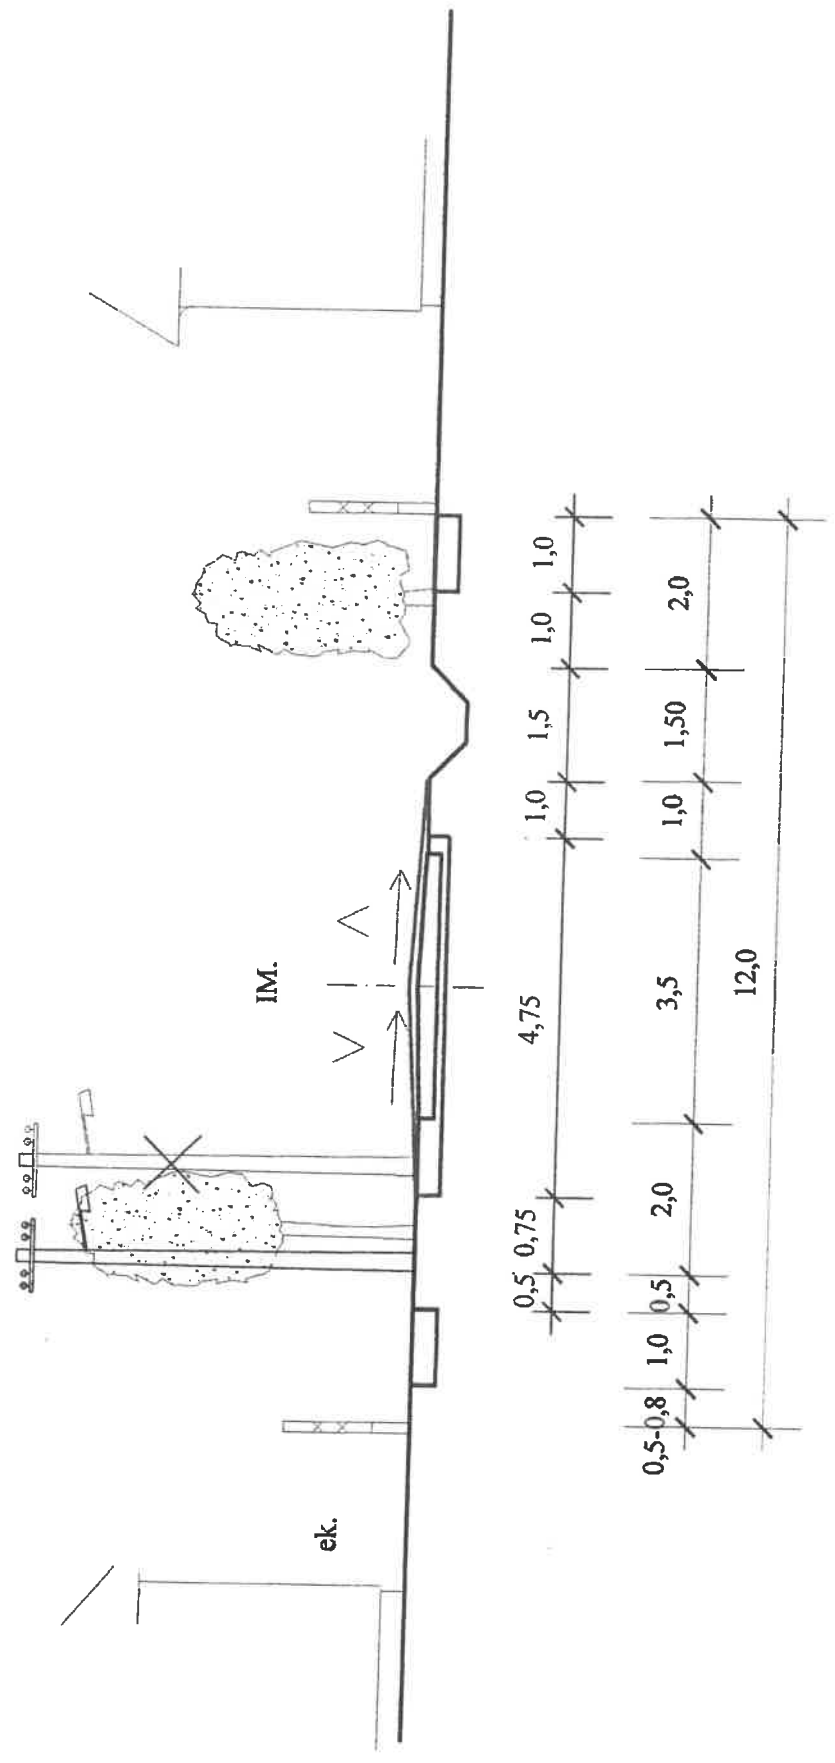


9

Új utca

D


É

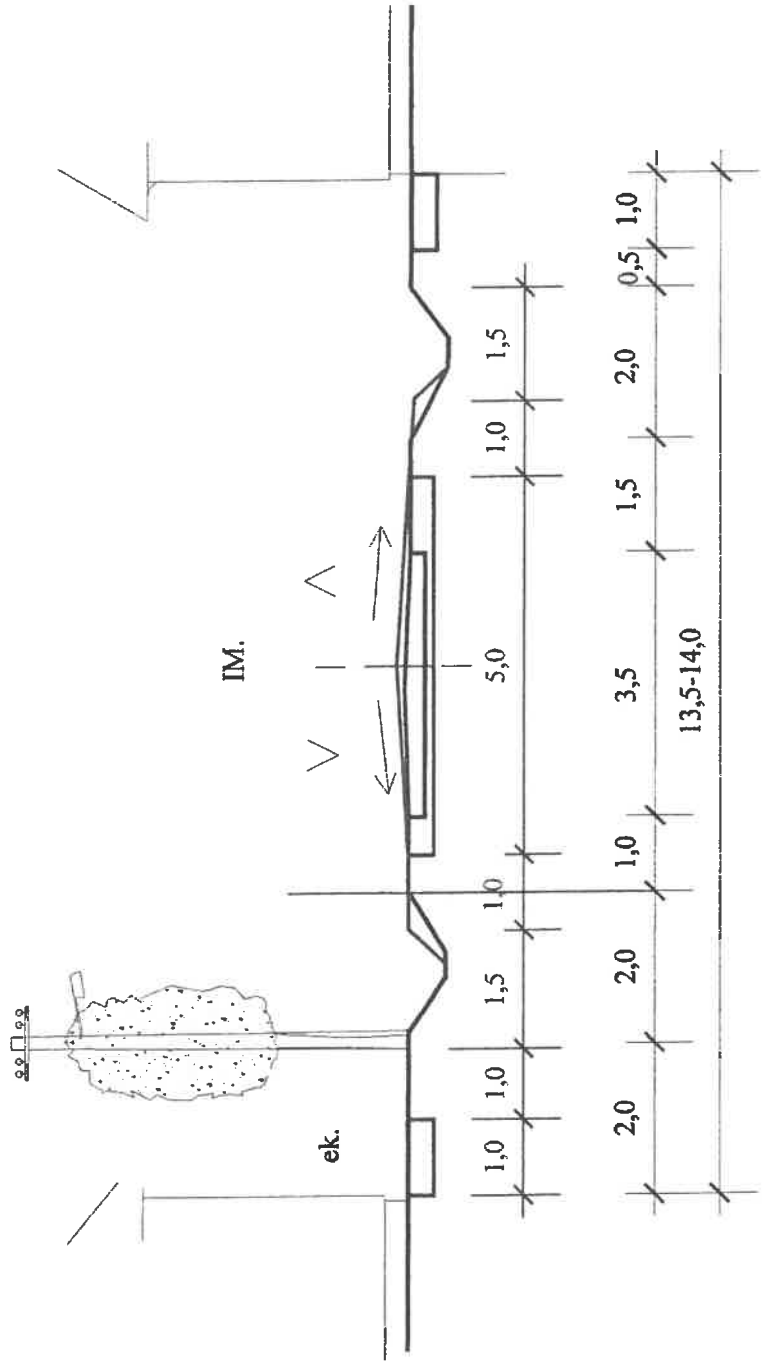


Kertalja utca

K


NY

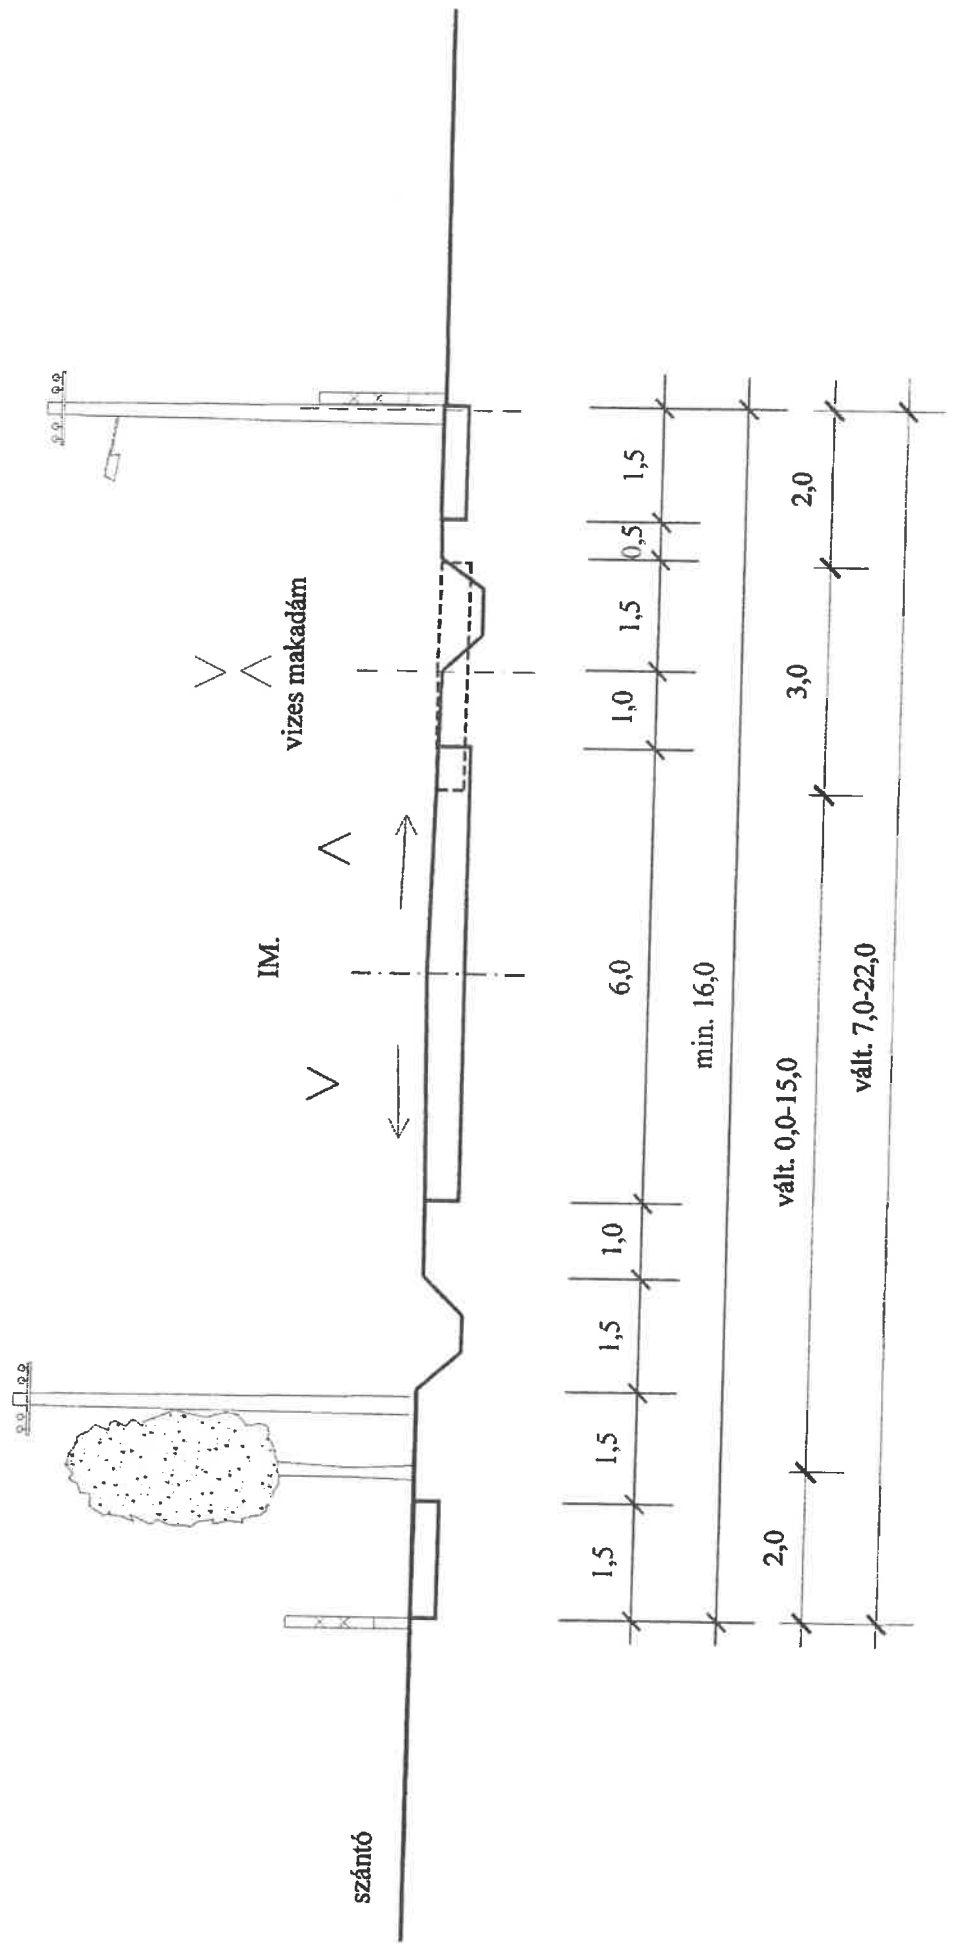

Gyalogos -kerékpáros út (köz)

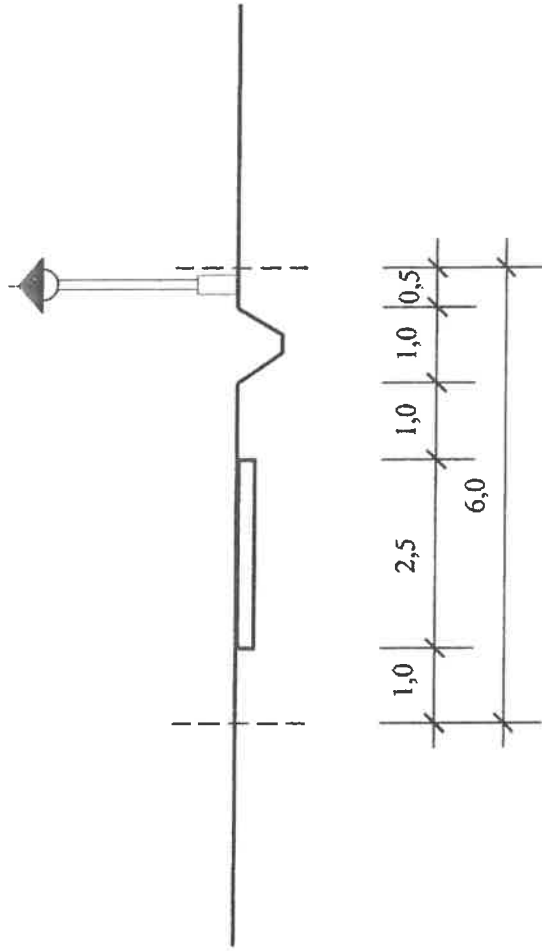

Tervezett 12 m széles lakóútca egyoldali beépítéssel

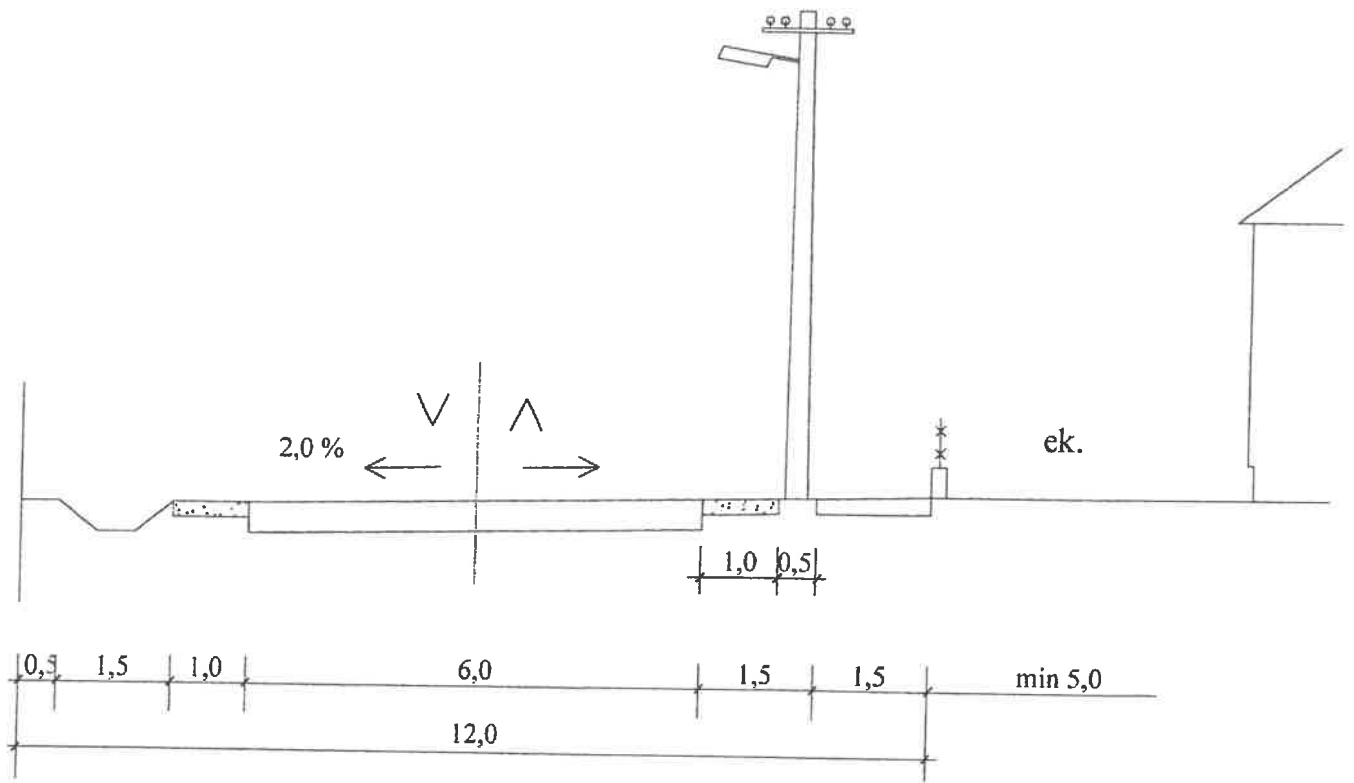

Tervezett 16 m széles lakóút

