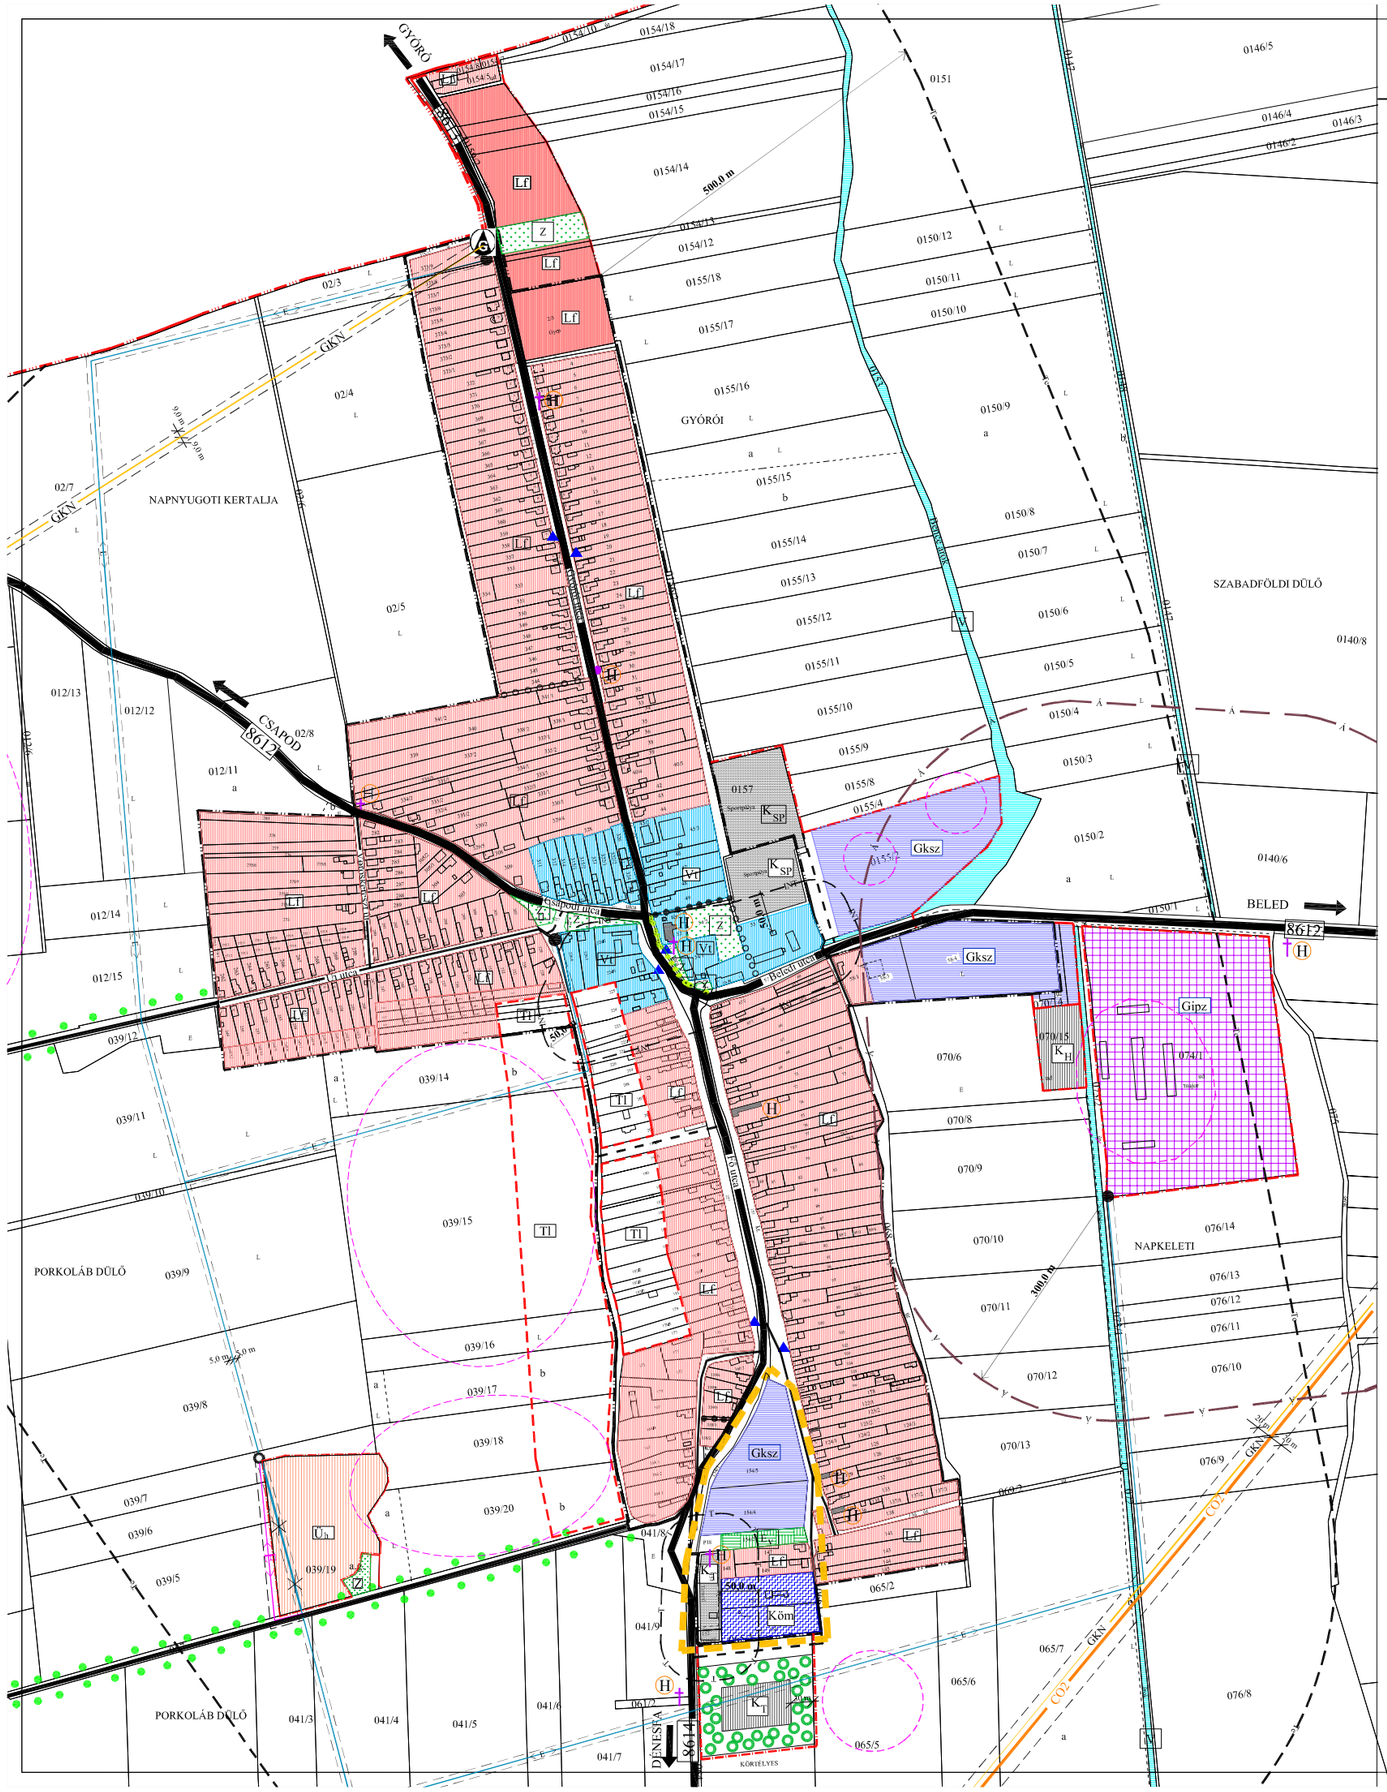

CIRÁK

Településrendezési terv

M 1:4000

Jelmagyarázat

Határvonalak

- közigazgatási határ
- belterület határvonala
- beépítésre szánt és beépítésre nem szánt területek határvonala
- módosított belterület határvonala
- település védendő területének 500,0 m-es védőtávolsága
- állattartótelep 300 m-es védőtávolsága
- temető 50 m-es védőtávolsága
- intézmények 50 m-es védőtávolsága

Területfelhasználás

Beépítésre szánt terület

Meglévő — Tervezett

Lakóterület

- Lf — falusias lakóterület
- Tl — tartalék lakóterület

Vegyes terület

- Vt — településközpont vegyes terület

Gazdasági terület

- Gksz — kereskedelmi, szolgáltató terület
- Gipz — jelentős mértékű zavaró hatású ipari terület
- Üh — hétvégi házas üdülőterület

Különleges terület

- K_T — temető terület
- K_{SP} — sport célú terület
- K_H — hulladékudvar

Beépítésre nem szánt terület

Erdőterület

- E_V — védelmi célú erdő

Zöldterület

- Z — zöldterület
- kötelező fásítás
- út menti fasor

Vízgazdálkodási terület

- V — vízgazdálkodási terület

Közlekedés

- országos mellékút
- jelentős mezőgazdasági út
- kiszolgáló út
- gyalogút
- buszmegálló

Közművek

- 20 kV-os elektromos légvezeték és védőtávolsága
- kiváltandó elektromos légvezeték
- 20 kV-os elektromos légvezeték és védőtávolsága
- CO2 vezeték és 2x20 m-es biztonsági övezete
- nagy - középnyomású gázvezeték és 2x9 m-es övezete
- gázfogadó
- transzformátor állomás
- Köm — közműterület

Értékvédelem

- helyi védelemre javasolt épület
- helyi védelemre javasolt szobor, emlékmű
- helyi védelemre javasolt fák
- régészeti lelőhelyek

Egyéb jelek

- szemrevételezéssel megállapított beépítés

- módosítással érintett terület határvonala

Cirák Község Önkormányzata Képviselő-testülete 101/2012 (XI.23) sz. határozatának 1.számú melléklete

REGIOPLAN	Környezet- és Településtervező KFT. 9022. Győr, Újkapu utca 13. Tel./Fax: 96/311-304, 529-751 e-mail:regioplan@regioplan.hu	
Megrendelő neve: Cirák Község Önkormányzata		
Munka neve: Cirák településrendezési terv módosítása		Munkaszám: Rp.I.-222-3
Munkarész neve: Településszerkezeti terv		Méretarány: M 1:4000
Rajz címe: Területfelhasználási terv I. (belterület)		Rajzszám: TSZ-J1/M
Felelős településtervező: Kalmár Ágnes TT-08-0479/08	Településrendezés társtervező:	Dokumentálás dátuma: 2012.12.
Felelős közlekedéstervező: Réder Tibor K1d-1-08-0133	Felelős közműtervező: Ferencz Hulda TE-T-08-253 TV-T-08-253	Felelős zöldfelületi és tájrendezési tervező: Pekkerné Szabó Piroska Tk-08-0073/08

A tervezési alapterkép az állami alapadatok felhasználásával készült