


Jelmagyarázat:

MEGLÉVŐ TERVEZETT	
[Symbol]	MEGHATÁR
[Symbol]	KÖZGAZDASÁGI TERÜLET HATÁRA
[Symbol]	BELTERÜLET HATÁRA
[Symbol]	BÉRFÉLTÉRRE SZÁNT TERÜLET HATÁRA
[Symbol]	SZABÁLYZÁSI VONAL
[Symbol]	IRÁNYADÓ SZABÁLYZÁSI VONAL
[Symbol]	HORSZÓTÁVU SZABÁLYZÁSI VONAL
[Symbol]	TERÜLETFELHASZNÁLÁSI MÓD HATÁRA
[Symbol]	ÉPÍTÉSI ÖVEZETI HATÁRA
[Symbol]	IRÁNYADÓ TELERHATÁR
[Symbol]	SZÉLSŐ ÉPÍTÉSI VONAL
[Symbol]	TERVEZETT ÉPÍTMÉNY ELHELYEZÉSI OLDALA
[Symbol]	KÉSZÍTENDŐ RÉSZLETES SZABÁLYZÁSI TERV HATÁRA
[Symbol]	VEDŐTAVOLGÁG
[Symbol]	HELYI MŰVEK
[Symbol]	HELYI ÉRTÉKVÉDELMI TERÜLET HATÁRA
[Symbol]	HELYI JELENTŐSÉGŰ TERMÉSZETVÉDELMI TERÜLET HATÁRA
[Symbol]	ÖVYKÖZPONT
[Symbol]	KÖTELEZŐ FÁBÍRÁS
[Symbol]	KÖTELEZŐ TELKEN BELÜLI VEDŐFÁRÁS
[Symbol]	SZABÁLYZÁSI SZÉLESÉG
[Symbol]	JELMŰTŐS SZINTREN GÉPÁRNYÉKTÁROLÓ HATÁRA ES. ELJE. FÉRFŐLYSZÁMA
[Symbol]	KÖTELEZŐ MEGSZÜNTETŐ JEL
[Symbol]	IRÁNYADÓ MEGSZÜNTETŐ JEL
[Symbol]	TERVEZETT HD
[Symbol]	REGESZETT ERŐDÍTŐ TERÜLET HATÁRA
[Symbol]	MELIORÁLT TERÜLET HATÁRA (ALACSÓNÖVEZETT TERÜLET)
[Symbol]	KÖZTERÜLETRENDEZÉSI TERV-KÉSZÍTÉSE KÖTELEZŐ
[Symbol]	ERŐDÍTŐTERÜLET

TERÜLETFELHASZNÁLÁSI MÓDOK		ÖVEZETI JEL ÉS TARALMA	
Lf	FALUSIAS LAKÓTERÜLET	1	1
Lf	TERVEZETT FALUSIAS LAKÓTERÜLET - OKOPALLI	2	2
Vt	TELEPÜLKÖPONT VEGYES TERÜLET	3	3
Gip	IPARI GAZDASÁGI TERÜLET	4	4
Üü	ÜDÜLŐHÁZAS TERÜLET	5	5
Üh	HÉTVÉGHÁZAS TERÜLET	6	6
Ktem	KÖLÖNLEGES TERÜLET - TEMETŐ	7	7
Ksp	KÖLÖNLEGES TERÜLET - SPORTPÁLYA	8	8
Ksz	KÖLÖNLEGES TERÜLET - TERVEZETT SZENNYVÍZTÍTÓ		
Ktű	KÖLÖNLEGES TERÜLET - TERVEZETT TERMÁLDÓTERÜLET		
Kb	KÖLÖNLEGES TERÜLET - BANYASÁTI CÉLU TERÜLET		
KÖu	KÖZTŰ KÖLÖNLEGES TERÜLET		
Z	ZÖLDTERÜLET		
Eg	GAZDASÁGI ERŐDÍTŐTERÜLET		
Eg, Eý	ERŐDÍTŐTERÜLETRE JAVASOLT TERÜLET		
Ev	VEDELM ERŐDÍTŐTERÜLET		
Ee	TURISZTIKAI RENDELTELETERÜLET		
Mk	MEZŐGAZDASÁGI TERÜLET - KERTES		
Má	MEZŐGAZDASÁGI TERÜLET - ALTALANKOS		
Mf	MEZŐGAZDASÁGI TERÜLET - FARM		
v	VIZGAZDALKODÁSI TERÜLET		
[Symbol]	MODOSÍTÁSSAL ÉRINTETT TERÜLET HATÁRA		

Jóváhagyva: 9/2006 (VI.29.) KT. rendelettel

T.P	TALENT - PLAN Tervező, Szolgáltató és Kereskedelmi Kft. 9023 Győr, Rákóczi J. u. 11. Tel: (96) 418-373, Fax: (96) 418-699
NEMETH GYULA vezető tervezőmérnök TTZ-050096	CSIKVÁND, POLGÁRMESTERI HIVATAL 8534, RÁKÓCZI U. 24.
MKLÓSI ATTILA költségtérvező K16-1508-513	CSIKVÁND TELEPÜLÉSRENDÉZÉSI TERVE
NEMETH IDA településmérnök	BELETERÜLETI SZABÁLYZÁSI TERV MÓDOSÍTÁSA
	M-1-2000 05107 05107 M-1-2000
	Tm - 2

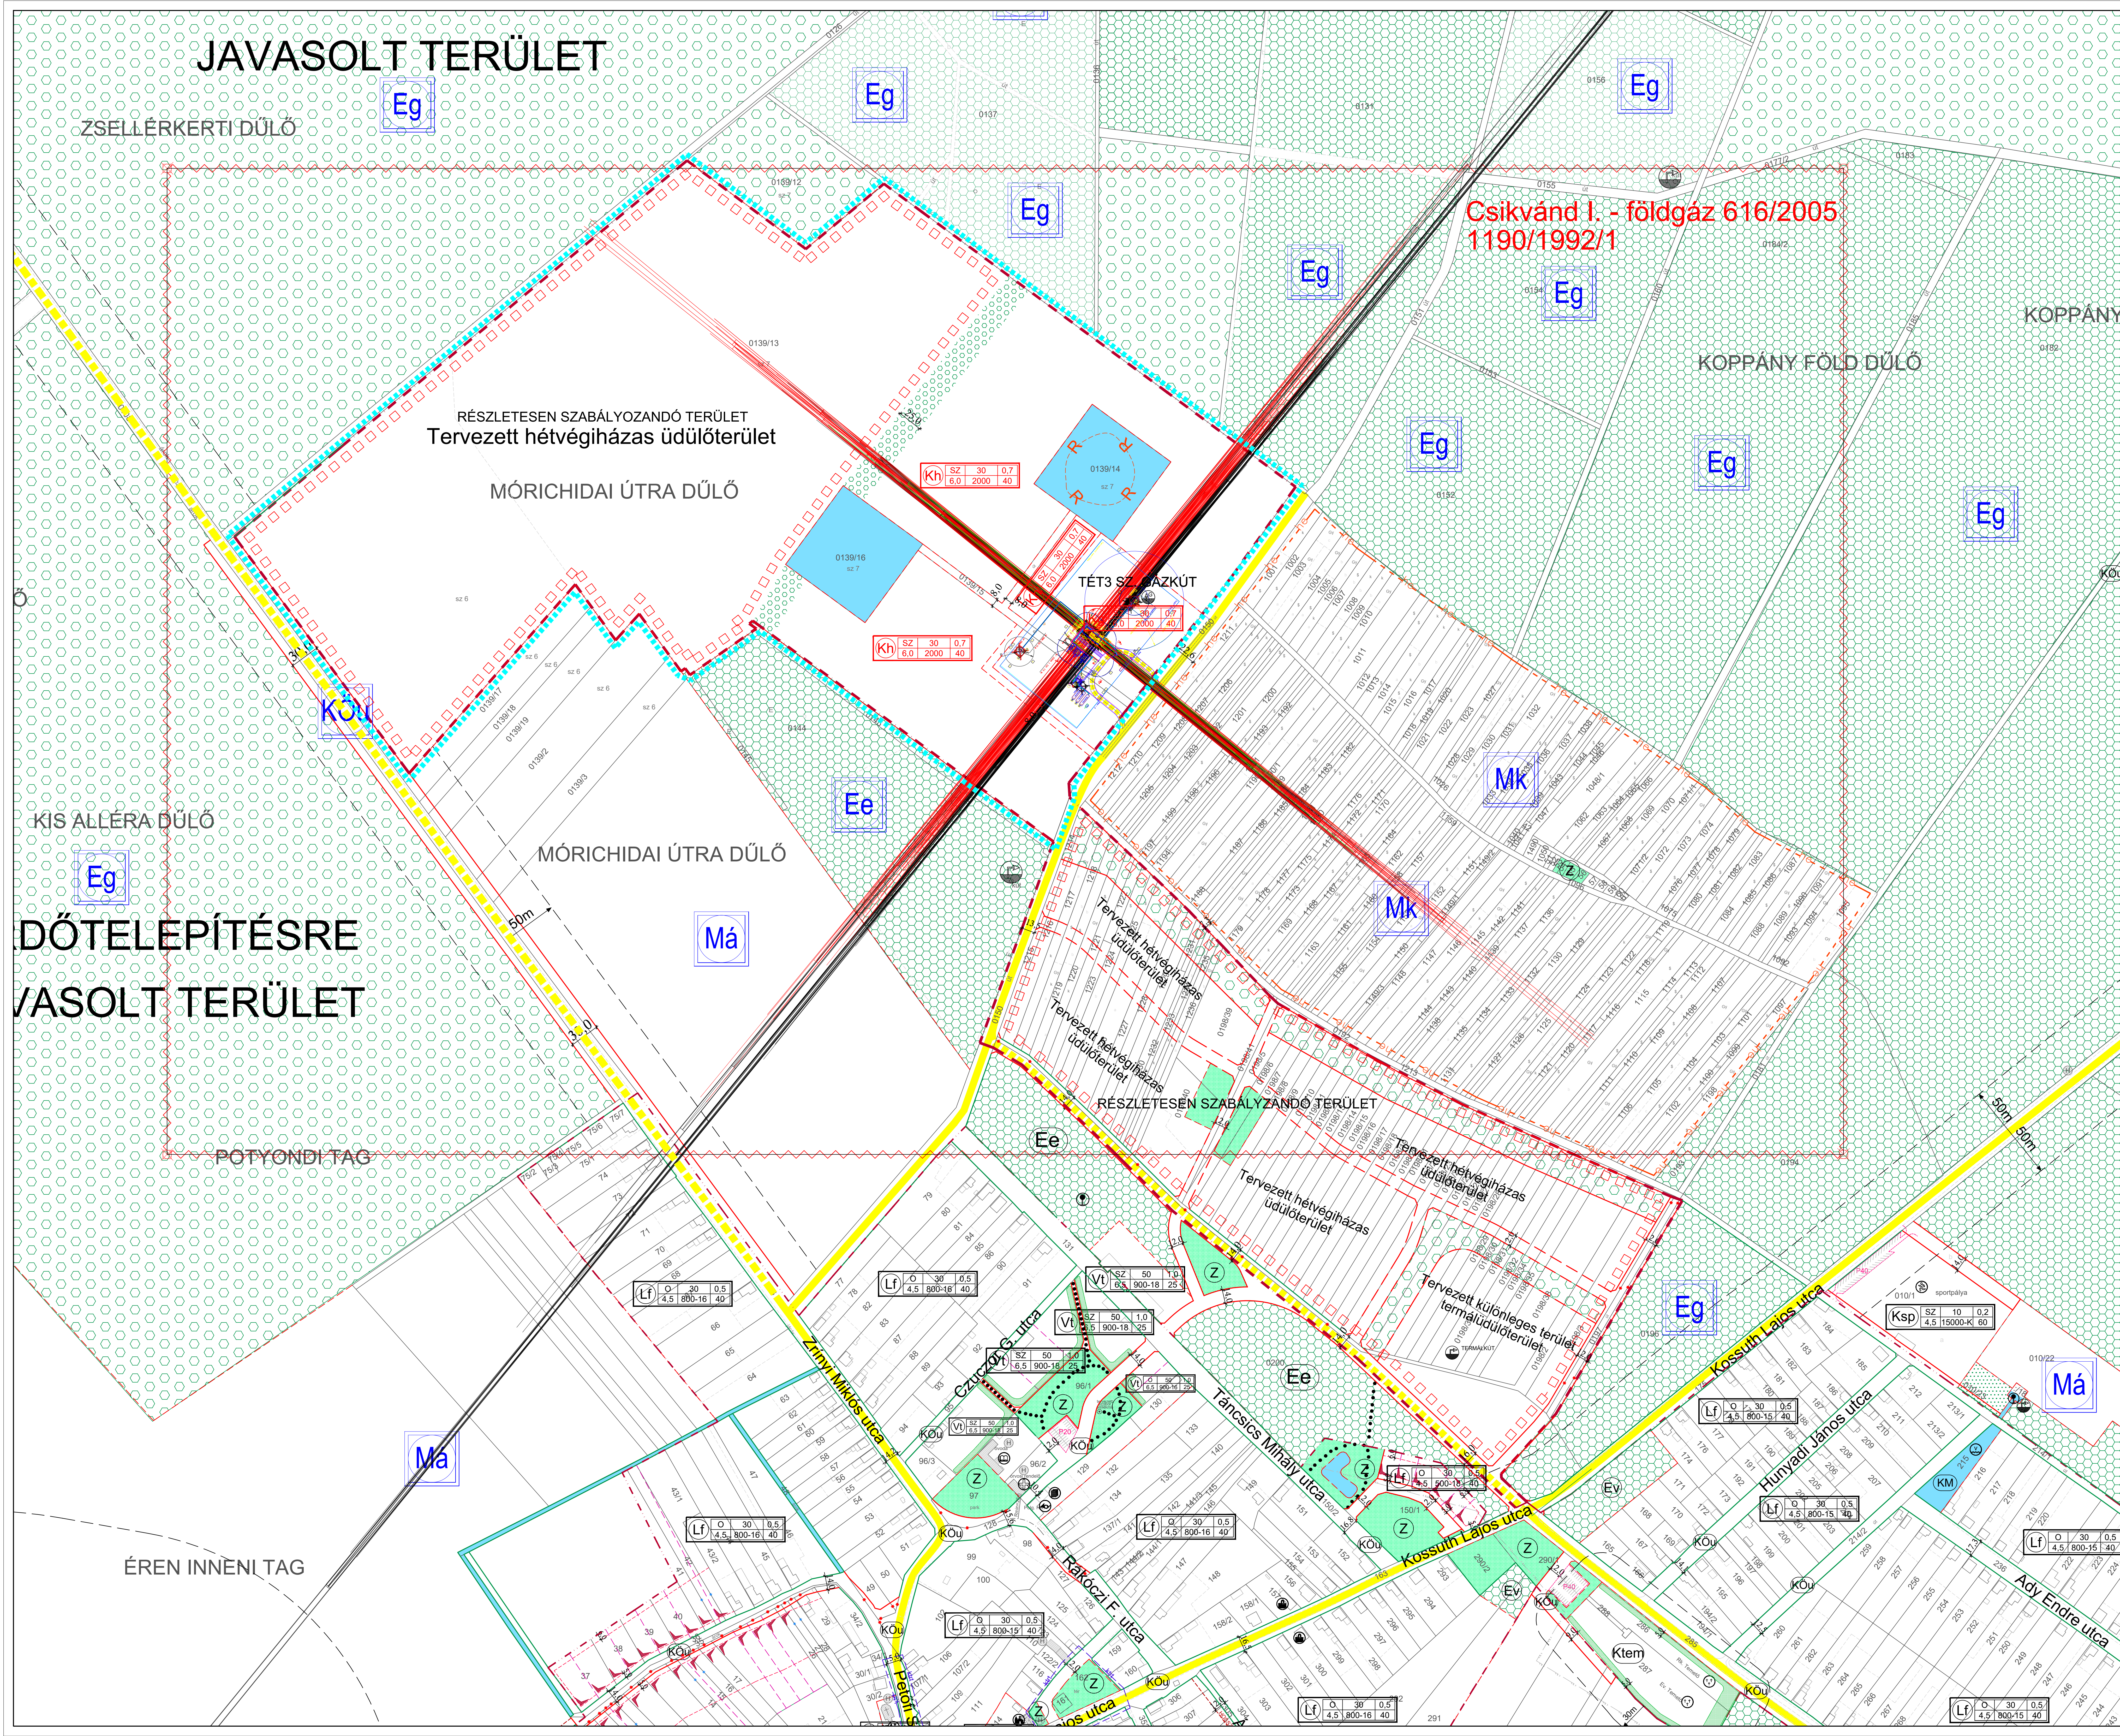

JAVASOLT TERÜLET

DÓTELEPÍTÉSRE JAVASOLT TERÜLET

RÉSZLETESEN SZABÁLYOZANDÓ TERÜLET
Tervezett hétvégiházás üdülőterület

RÉSZLETESEN SZABÁLYOZANDÓ TERÜLET

Csikvánd I. - földgáz 616/2005
1190/1992/1