
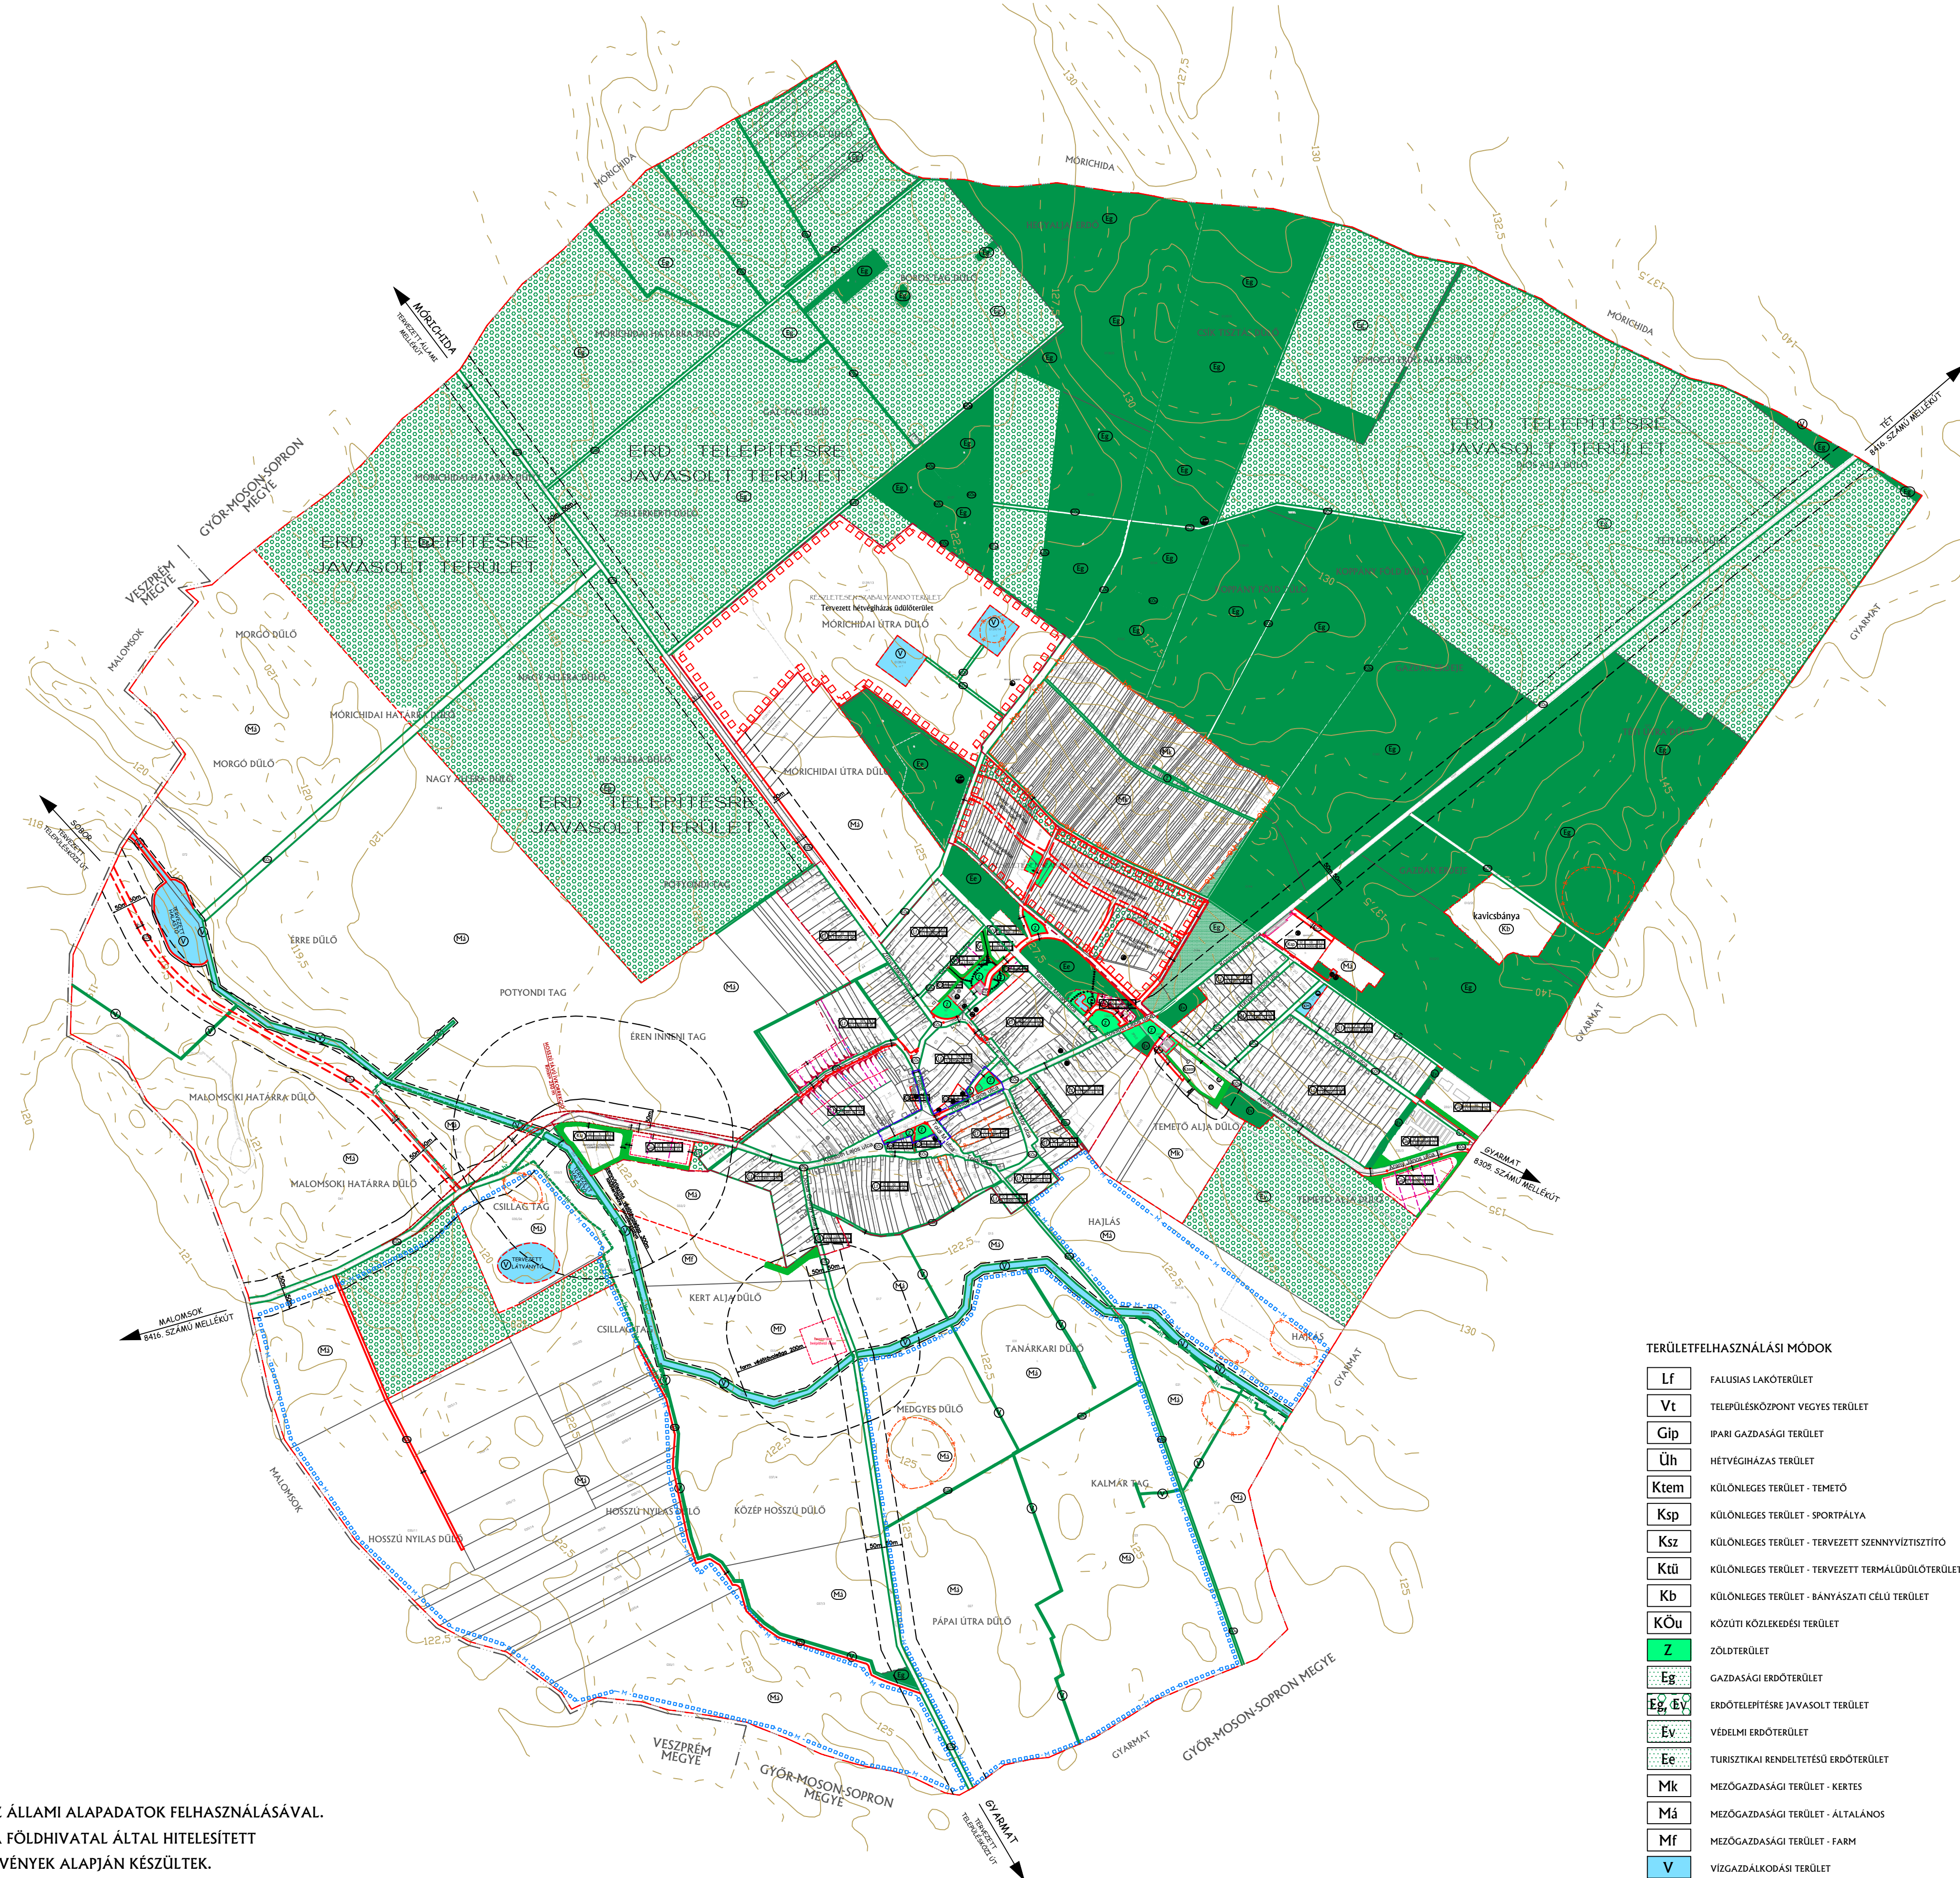


Csikvánd Külterületi Szabályozási Terv

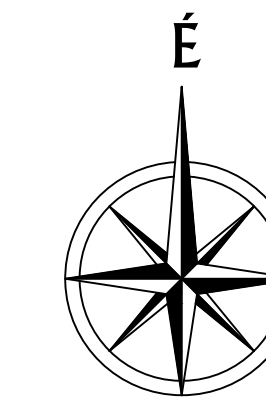

JELMAGYARZAT

MEGLÉVŐ	TERVEZETT	
[Symbol]	[Symbol]	MEGTEREKTETÉSI TERÜLET HATÁRA
[Symbol]	[Symbol]	MEGTEREKTETÉSI TERÜLET HATÁRA
[Symbol]	[Symbol]	BELTERÜLET HATÁRA
[Symbol]	[Symbol]	BÉPÍTÉSI SZÁNT TERÜLET HATÁRA
[Symbol]	[Symbol]	TERÜLET SZABÁLYOZÁSI VONAL
[Symbol]	[Symbol]	IRÁNYADÓ SZABÁLYOZÁSI VONAL
[Symbol]	[Symbol]	HOSSZTÁVÚ SZABÁLYOZÁSI VONAL
[Symbol]	[Symbol]	TERÜLET HASZNÁLÁSI MÓD HATÁRA
[Symbol]	[Symbol]	ÉPÍTÉSI ÖVEZET HATÁRA
[Symbol]	[Symbol]	IRÁNYADÓ TELEKHATÁR
[Symbol]	[Symbol]	SZÉLSŐ ÉPÍTÉSI VONAL
[Symbol]	[Symbol]	TERVEZETT ÉPÍTMÉNY ELHELYEZÉSI OLDALA
[Symbol]	[Symbol]	KÉSZÍTENDŐ RÉSZLETES SZABÁLYOZÁSI TERV HATÁRA
[Symbol]	[Symbol]	VÉDŐTÁVOLSÁG
[Symbol]	[Symbol]	HELYI MŰVI ÉRTEK
[Symbol]	[Symbol]	HELYI ÉRTÉKVÉDELMI TERÜLET HATÁRA
[Symbol]	[Symbol]	HELYI JELENTŐSÉGŰ TERMÉSZETVÉDELMI TERÜLET HATÁRA
[Symbol]	[Symbol]	GYALOGÚT
[Symbol]	[Symbol]	KÖTELEZŐ TELKEN BELÜLI VÉDŐFÁSIS
[Symbol]	[Symbol]	SZABÁLYOZÁSI SZÉLSÉGSÉG
[Symbol]	[Symbol]	JELENTŐS SZINTBENI GÉPJÁRMŰTÁROLÓ HATÁRA ÉS JELE, FÉRŐMÉLYSÁGA
[Symbol]	[Symbol]	KÖTELEZŐ MEGSZŰNTETŐ JEL
[Symbol]	[Symbol]	IRÁNYADÓ MEGSZŰNTETŐ JEL
[Symbol]	[Symbol]	TERVEZETT HÍD
[Symbol]	[Symbol]	BÉPÍTÉSI ÉRDEKŰ TERÜLET HATÁRA
[Symbol]	[Symbol]	MELIORÁLT TERÜLET HATÁRA (ALAGÖVEZETT TERÜLET)
[Symbol]	[Symbol]	KÖZTERÜLETRENDEZÉSI TERV KÉSZÍTÉSE KÖTELEZŐ
[Symbol]	[Symbol]	ERDŐTERÜLET

TERÜLET HASZNÁLÁSI MÓDOK

Lf	FALUSIAS LAKÓTERÜLET
Vt	TELEPÜLKÖZPONT VEGYES TERÜLET
Glp	IPARI GAZDASÁGI TERÜLET
Üh	HETVEGHÁZAS TERÜLET
Ktem	KÜLÖNLEGES TERÜLET - TEMETŐ
Ksp	KÜLÖNLEGES TERÜLET - SPORTPÁLYA
Ksz	KÜLÖNLEGES TERÜLET - TERVEZETT SZENNYVÍZTISZÍTÓ
Kti	KÜLÖNLEGES TERÜLET - TERVEZETT TERMÁLDÖLŐTERÜLET
Kb	KÜLÖNLEGES TERÜLET - BANYÁSÁTI CÉLŰ TERÜLET
KOu	KÖZÜTI KÖZLEKEDÉSI TERÜLET
Z	ZÖLDTERÜLET
Eg	GAZDASÁGI ERDŐTERÜLET
Eg, Ev	ERDŐTELEPÍTÉSRE JAVASOLT TERÜLET
Ev	VEDELMI ERDŐTERÜLET
Ee	TURISZTIKAI RENDELTELTÉSI ERDŐTERÜLET
Mk	MEZŐGAZDASÁGI TERÜLET - KERTES
Má	MEZŐGAZDASÁGI TERÜLET - ÁLTALANOS
Mf	MEZŐGAZDASÁGI TERÜLET - FARM
V	VÍZGAZDÁLKODÁSI TERÜLET

ÖVEZETI JEL ÉS TARALMA

1	2	3	4
5	6-7	8	
1: TERÜLET HASZNÁLÁSI MÓDJA			
2: BÉPÍTÉS MÓDJA			
3: LEGNAGYOBB BÉPÍTÉSI SZÉLSÉGSÉG (%)			
4: LEGNAGYOBB MEGENGEDETT SZINTTERÜLETSŐRÖGÖSÉG			
5: LEGNAGYOBB ÉPÍTMÉNYMAGASSÁG (M)			
6: LEGKISEBB TELEKTERÜLET (M ²)			
7: LEGKISEBB TELEKSZÉLSÉGSÉG (M)			
8: LEGKISEBB ZÖLDFELÜLET (%)			
EGYÉB JELEK			
[Symbol]	VÍZMŰ		
[Symbol]	VÍZTÁROLÓ		
[Symbol]	VÍZMŰKÜT		
[Symbol]	GÁZKÜT		
[Symbol]	IGAZGATÁSI INTÉZMÉNY		
[Symbol]	OKTATÁSI INTÉZMÉNY		
[Symbol]	EGYHÁZI INTÉZMÉNY		
[Symbol]	EGÉSZSÉGÜGYI INTÉZMÉNY		
[Symbol]	KERESKEDELMI INTÉZMÉNY		
[Symbol]	SPORT KÖZPONT		
[Symbol]	TEMETŐ		
[Symbol]	POSTA		

KÉSZÜLT AZ ÁLLAMI ALAPADATOK FELHASZNÁLÁSÁVAL.
A TERVEK A FÖLDHIVATAL ÁLTAL HITELESÍTETT
TÉRKÉPSZELVÉNYEK ALAPJÁN KÉSZÜLTEK,
A TERV A TERVEZŐ SZELLEMI TULAJDONA,
MELYNEK VÉDELMÉT TÖRVÉNY BIZTOSÍTJA.

1/2004.(II.16.) KT. RENDELETTEL JOVÁHAGYVA!

T.P		TALENT - PLAN	
NÉMETH GYULA HIV. SZÁM: 11/08-0066 TT-1/08-0066	CSIKVÁND, POLGÁRMESTERI HIVATAL 834, RAKÓCZI ÚJ. 24.	Tervező, Szolgáltató és Kereskedelmi Kft. 9023 Győr, Richter J. u. 11. Tel: (96) 418-373, Fax: (96) 418-699	2004.02.13. M-1:10000
MELŐSI ATTILA HIV. SZÁM: 11/08-0066 K16-1/08-513	CSIKVÁND TELEPÜLESENDEZÉSI TERV		02055 SZABÁLYOZÁSI
NÉMETH ESZTER HIV. SZÁM: 11/08-0066	KÜLTERÜLETI SZABÁLYOZÁSI TERV		RT-3