
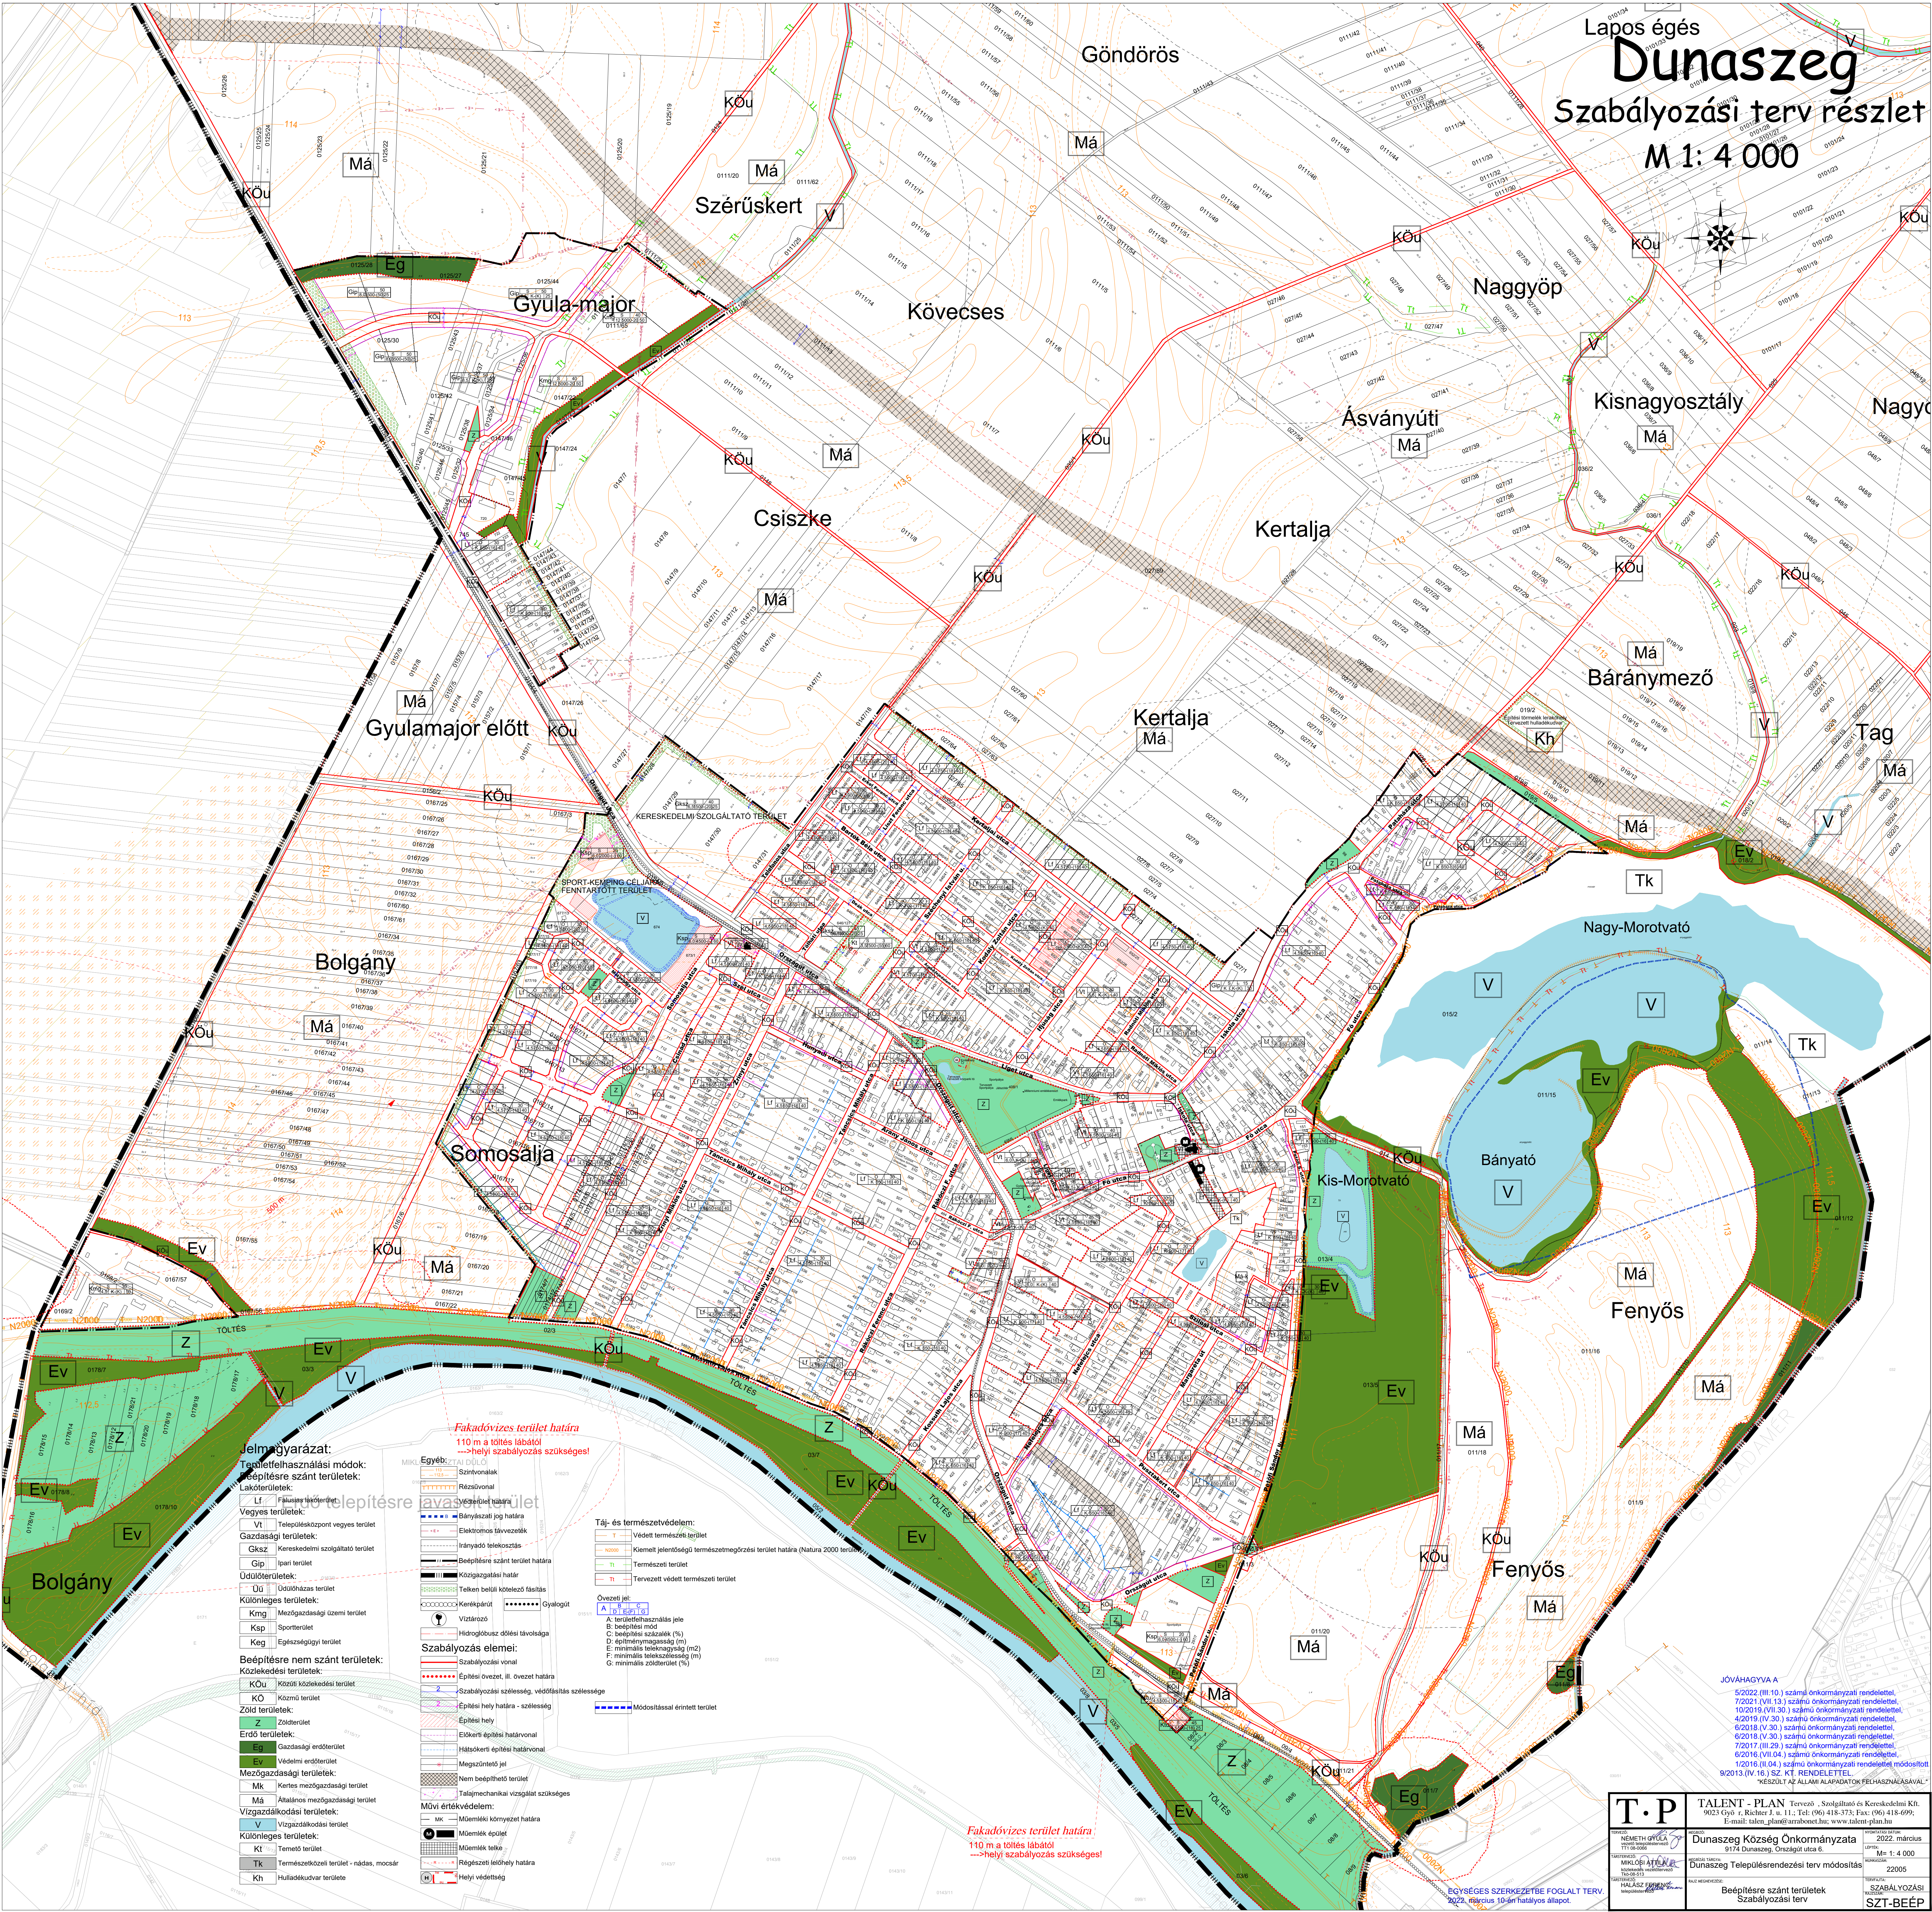


Lapos égés
Dunaszeg
Szabályozási terv részlet
M 1: 4 000

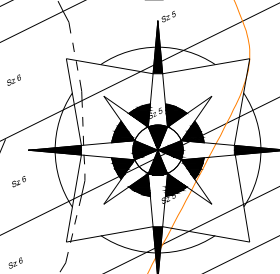

- Beépítési módok:**
- Beépítésre szánt területek:**
- Lakóterületek:
 - Vegyes területek:
 - Gazdasági területek:
 - Üdülőtérületek:
 - Különleges területek:
 - Beépítésre nem szánt területek:
 - Közelítési területek:
 - Zöld területek:
 - Erdő területek:
 - Mezőgazdasági területek:
 - Vízgazdálkodási területek:
 - Különleges területek:
 - Tk
 - Kh

- Fakadóvízes terület határa**
110 m a töltés labától
helyi szabályozás szükséges!
- Táj- és természetvédelem:**
- T
 - N
 - ti
 - ti
- Övezeti jel**
- A
 - B
 - C
 - D
 - E
 - F
 - G
- Szabályozási elemek:**
- Szabályozási vonal
 - Szabályozási övezet, III. övezet határa
 - Szabályozási szélesség, védőfásítás szélessége
 - Építési hely határa - szélesség
 - Építési hely
 - Előkerítési építési határvonal
 - Hátokkerítési építési határvonal
 - Megszüntetési jel
 - Nem beépíthető terület
 - Talajmechanikai vizsgálat szükséges
 - Művi értékvédelem:
 - Műemlék környezeti határa
 - Műemlék épület
 - Műemlék telke
 - Régiészeti jelölési határa
 - Helyi védetség

- Táj- és természetvédelem:**
- T
 - N
 - ti
 - ti
- Övezeti jel**
- A
 - B
 - C
 - D
 - E
 - F
 - G
- Szabályozási elemek:**
- Szabályozási vonal
 - Szabályozási övezet, III. övezet határa
 - Szabályozási szélesség, védőfásítás szélessége
 - Építési hely határa - szélesség
 - Építési hely
 - Előkerítési építési határvonal
 - Hátokkerítési építési határvonal
 - Megszüntetési jel
 - Nem beépíthető terület
 - Talajmechanikai vizsgálat szükséges
 - Művi értékvédelem:
 - Műemlék környezeti határa
 - Műemlék épület
 - Műemlék telke
 - Régiészeti jelölési határa
 - Helyi védetség

Fakadóvízes terület határa
110 m a töltés labától
helyi szabályozás szükséges!

EGYSÉGES SZERKEZETBE FOGLALT TERV
2022. március 10-án hatályos állapot.

T.P. TALENT - PLAN NEMETH GYULA TITKOSZÉK MIKLOSI ATTILIA HIVATALOS RENDJELETTET HALÁSZ FÉLŐS HIVATALOS RENDJELETTET	Dunaszeg Község Önkormányzata 9174 Dunaszeg, Országút 6. 2022. március 10-én hatályos állapot. 22005 Szabályozási terv	Dunaszeg Településrendezési terv módosítás 2022. március 10-én hatályos állapot. 22005 Szabályozási terv
--	---	--