


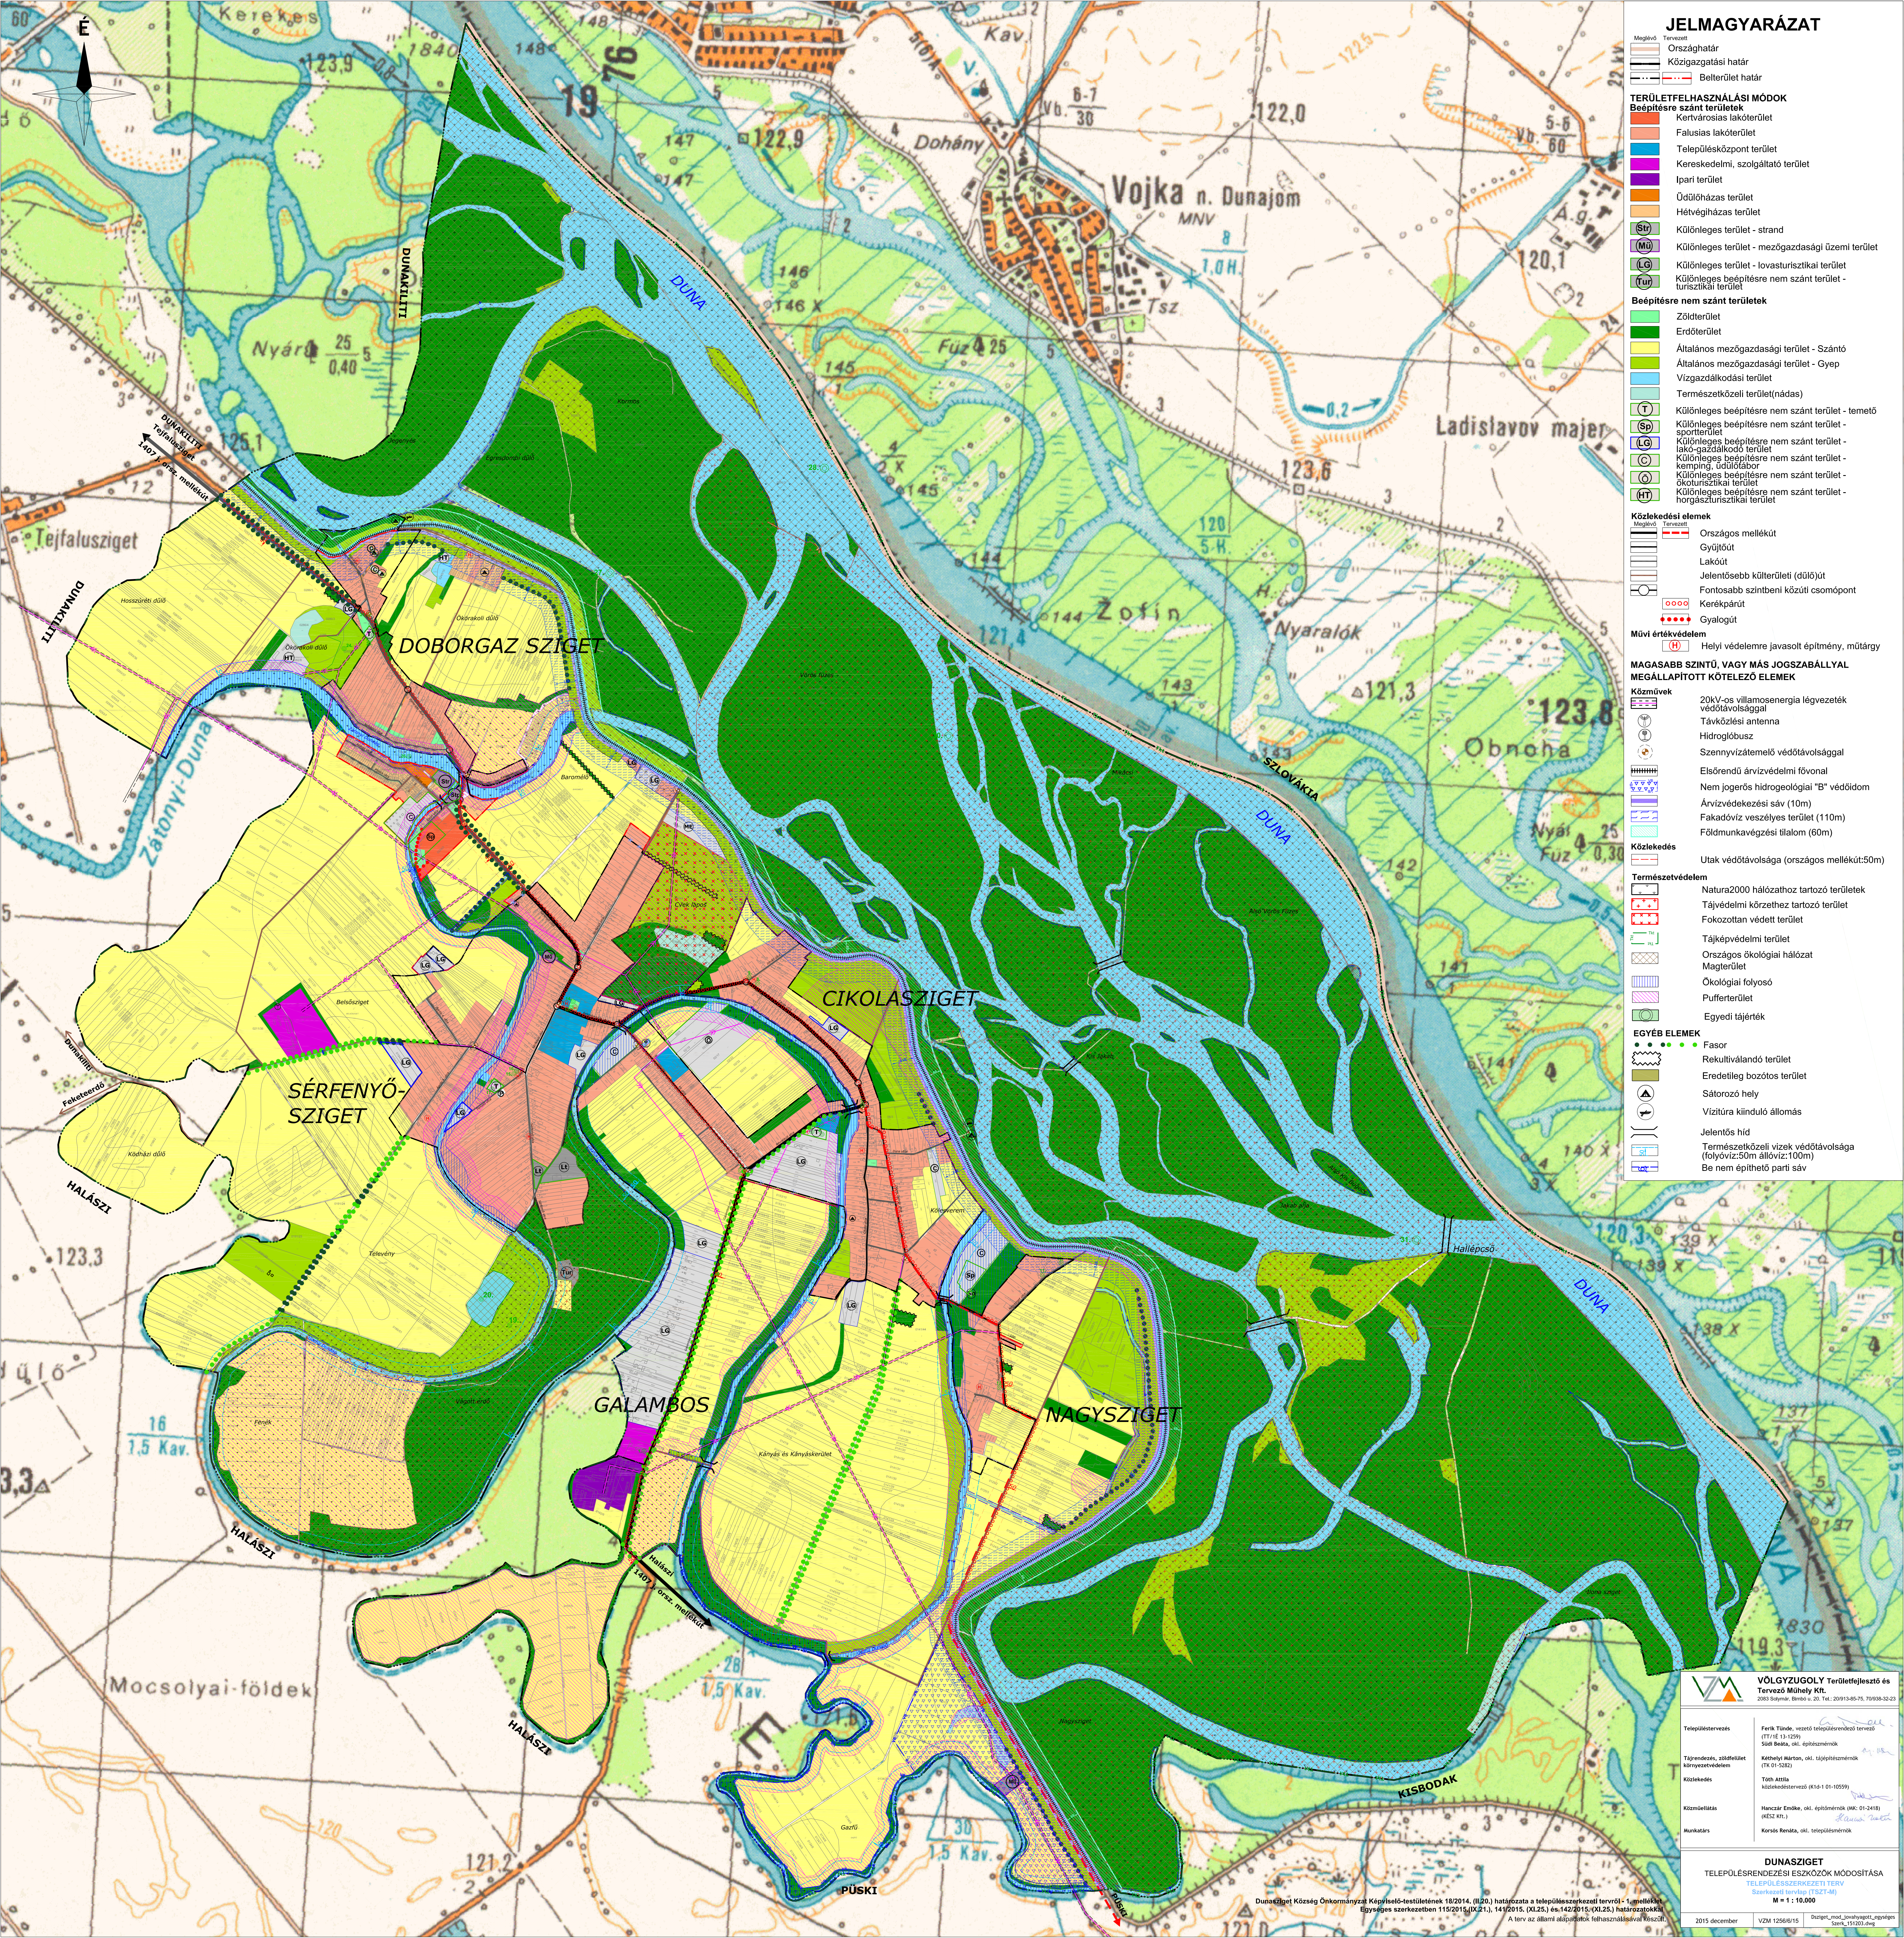

JELMAGYARÁZAT

- TERÜLETFELHASZNÁLÁSI MÓDOK**
- Beépítésre szánt területek**
- Kertvárosias lakóterület
 - Falusias lakóterület
 - Településközpont terület
 - Kereskedelmi, szolgáltató terület
 - Ipari terület
 - Üdülőházas terület
 - Hétvégházas terület
 - Különleges terület - strand
 - Különleges terület - mezőgazdasági üzemi terület
 - Különleges terület - lovasturisztikai terület
 - Különleges beépítésre nem szánt terület - turisztikai terület
- Beépítésre nem szánt területek**
- Zöldterület
 - Erdőterület
 - Általános mezőgazdasági terület - Szántó
 - Általános mezőgazdasági terület - Gyep
 - Vízgazdálkodási terület
 - Természetközeli terület(nádás)
 - Különleges beépítésre nem szánt terület - temető
 - Különleges beépítésre nem szánt terület - sportterület
 - Különleges beépítésre nem szánt terület - lakó-gazdálkodó terület
 - Különleges beépítésre nem szánt terület - kemping, üdülőbázis
 - Különleges beépítésre nem szánt terület - ökoturisztikai terület
 - Különleges beépítésre nem szánt terület - horgászturisztikai terület
- Közeledési elemek**
- Művi értékvédelem**
- MAGASABB SZINTŰ, VAGY MÁS JOGSZABÁLYAL MEGÁLLAPÍTOTT KÖTELEZŐ ELEM**
- Közművek**
- Közeledés**
- Természetvédelem**
- EGYÉB ELEM**

- Országhatár
- Közigazgatási határ
- Belterület határ
- 20kV-os villamosenergia légvezeték védőtávolsággal
- Távközlési antenna
- Hidroglóbusz
- Szennyvízátelő védőtávolsággal
- Elsőrendű árvízvédelmi fővonal
- Nem jogerős hidrogeológiai "B" védőidom
- Árvízvédekezési sáv (10m)
- Fakadóvíz veszélyes terület (110m)
- Földmunkavégzési tilalom (60m)
- Utak védőtávolsága (országos mellékút:50m)
- Natura2000 hálózathoz tartozó területek
- Tájvédelmi körzethez tartozó terület
- Fokozottan védett terület
- Tájképvédelmi terület
- Országos ökológiai hálózat
- Magterület
- Ökológiai folyosó
- Pufferterület
- Egyedi tájérték
- Fasor
- Rekultiválendő terület
- Eredetileg bozotos terület
- Sátorozó hely
- Vízitúra kiinduló állomás
- Jelentős hid
- Természeti közeli vizek védőtávolsága (folyóvíz:50m állóvíz:100m)
- Be nem építhető parti sáv

VÖLGYZUGOLY Területfejlesztő és Tervező Műhely Kft.

2063 Sádnyé, Bimbó u. 20. Tel.: 20913-85-75, 70938-32-23

Településtervezés

Feri Tünde, vezető településrendező tervező (TT/É 13-1259)

Südi Beata, ökl. építészmérnök

Tájrendezés, zöldfelületi környezetvédelem

Kéthy Márton, ökl. tájépítészmérnök (TK-0-0202)

Közeledés

Tóth Anita közlekedéstervező (K10-1 01-10599)

Közműellátás

Hanczár Emőke, ökl. építőmérnök (ME: 01-2418) (HESZ Kft.)

Munkatárs

Korsós Renata, ökl. településmérnök

DUNASZIGET

TELEPÜLÉSSZERVEZÉSI ESZKÖZÖK MÓDOSÍTÁSA

TELEPÜLÉSSZERVEZÉSI TERV

Szerkesztési tervszám: 27-36

M = 1 : 10,000

2015. december

VZM 1256/6/15

Dunasziget Község Önkormányzat Képviselő-testületének 18/2014. (II.20.) határozata a településrendezési tervről - 1. melléklet

Egységes szerkezetben 11/2015. (IX.21.), 14/2015. (XI.25.) és 14/2015. (XI.25.) határozatokkal

A terv az állami alapadatok felhasználásával készült.

A terv 13/2015. (IX.21.) határozatával módosított