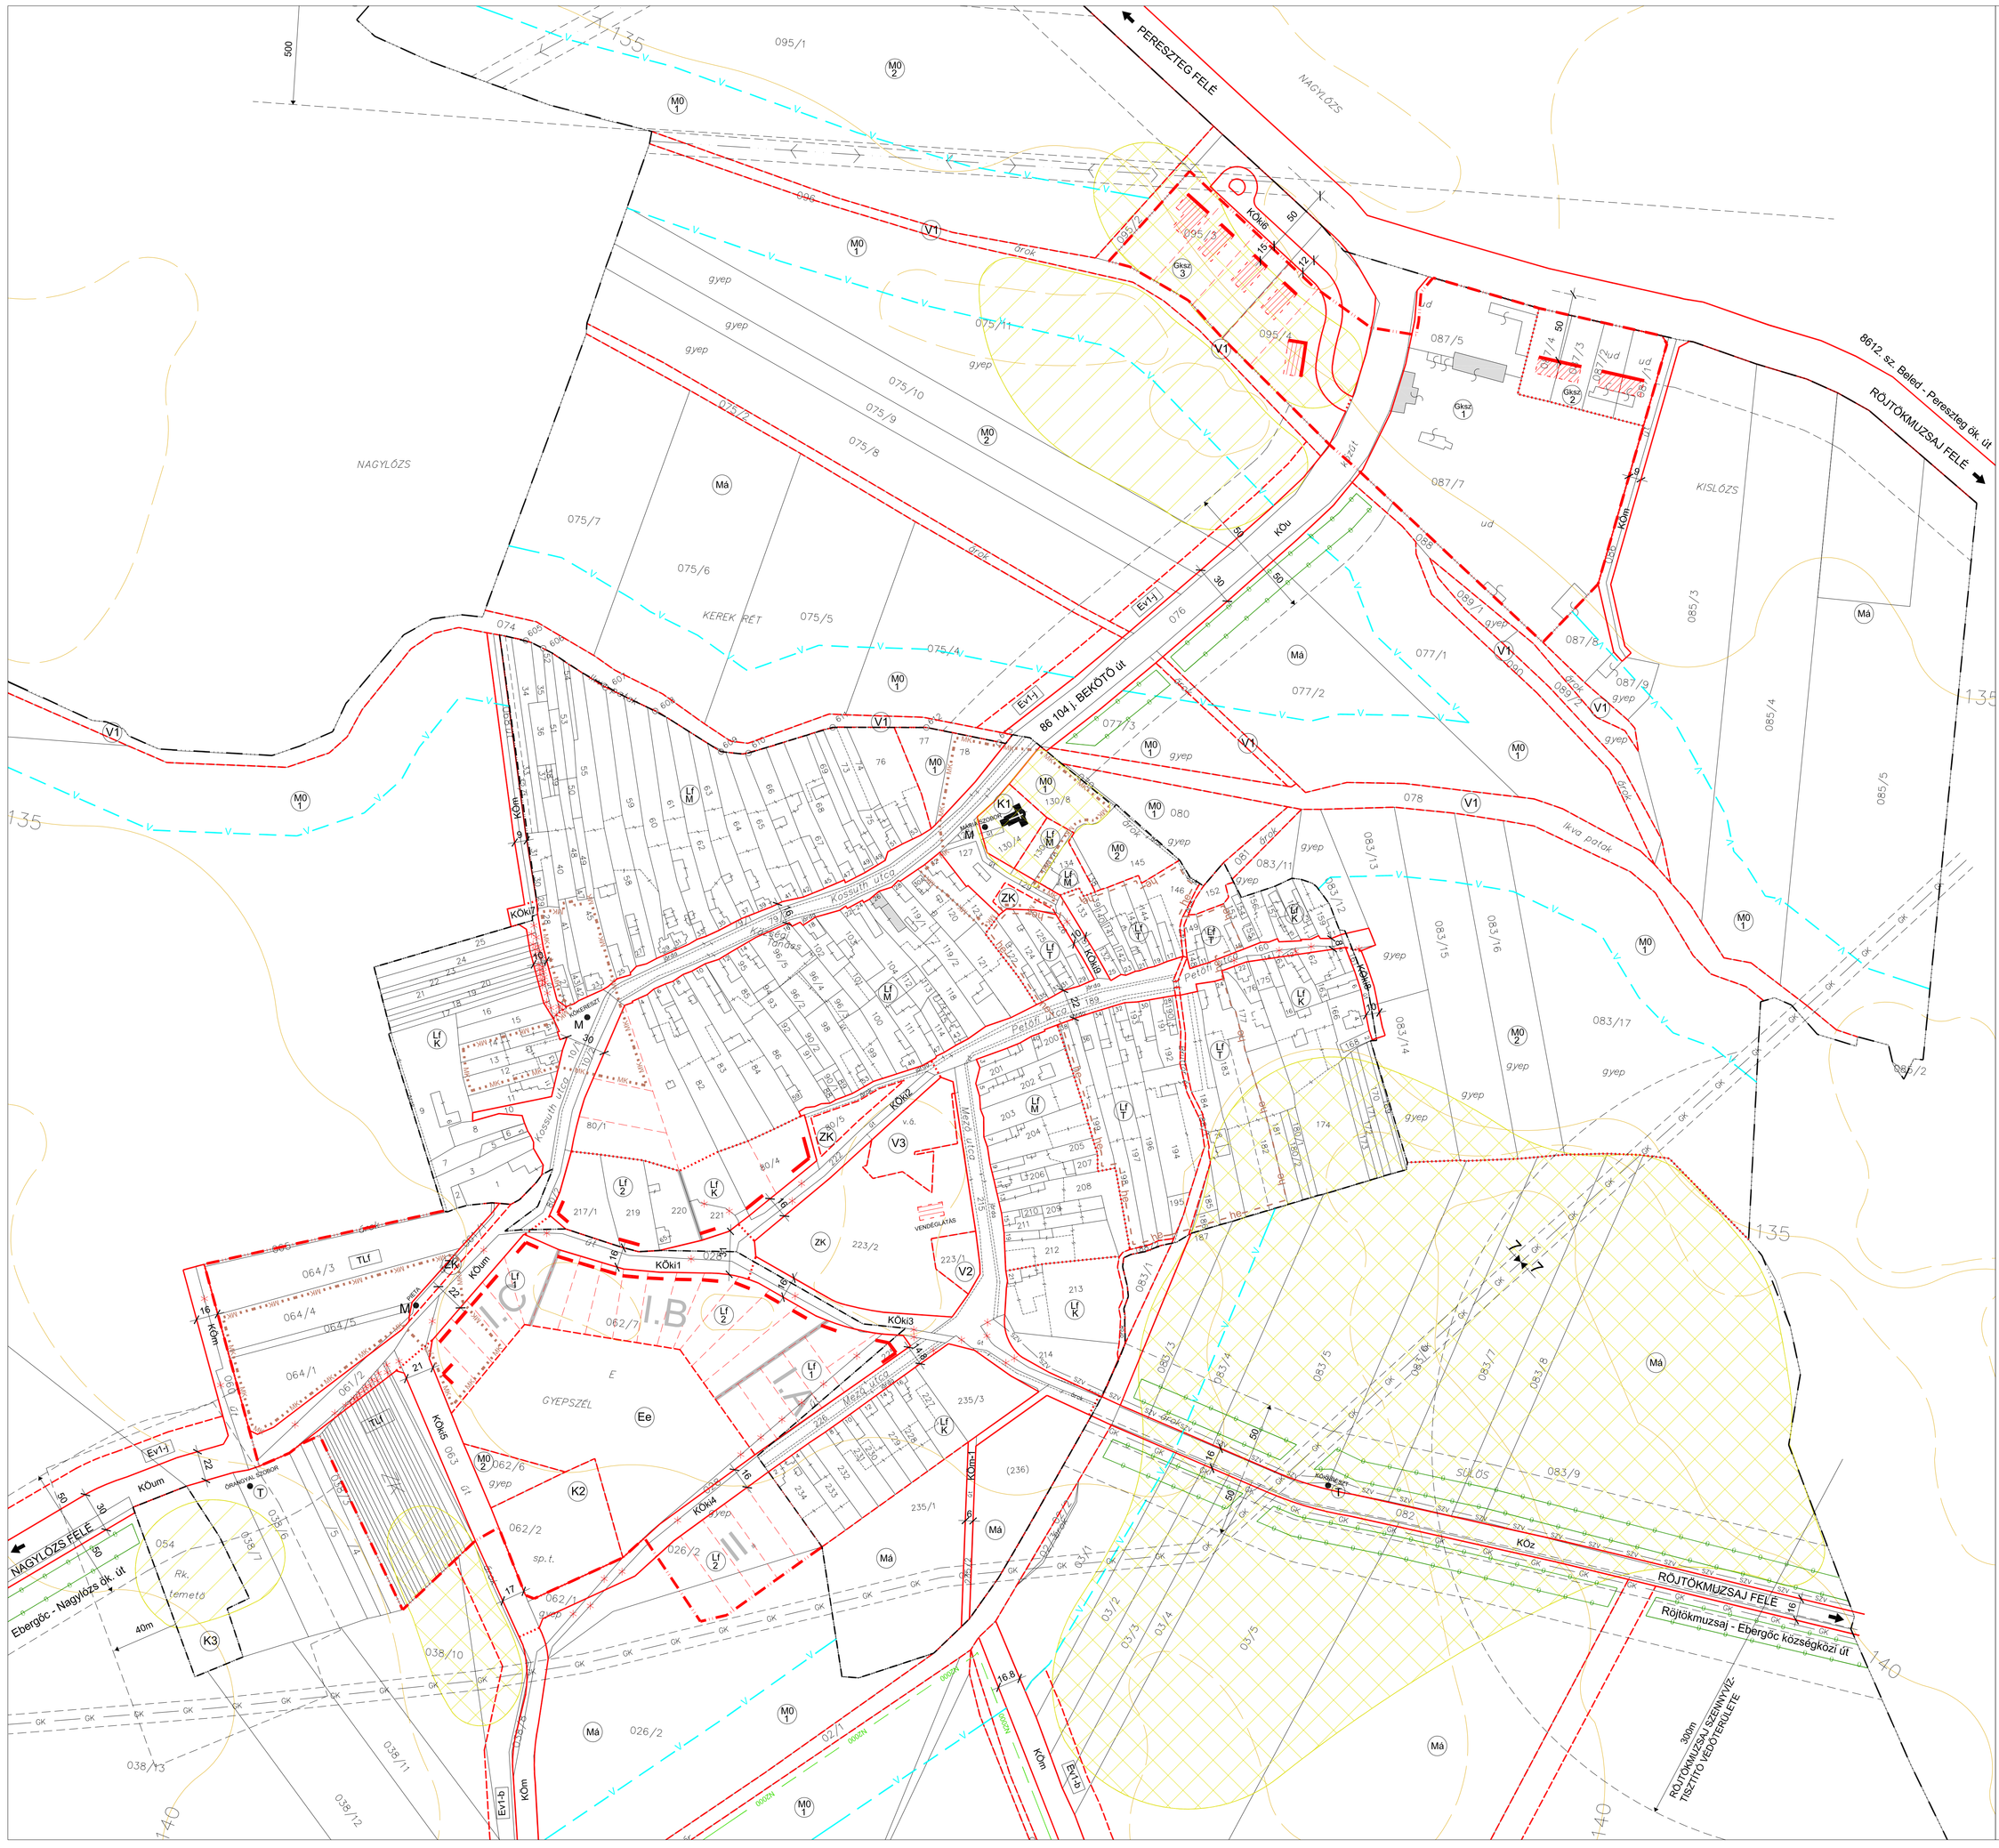

EBERGŐC

KÖZSÉG
BEÉPÍTÉSRE SZÁNT TERÜLET SZABÁLYOZÁSI TERVE

M = 1 : 2 000

É

JELMAGYARÁZAT

VONALAS SZABÁLYOZÁSI ELEMEK

- KÖZIGAZGATÁSI HATÁR
- BELTERÜLETHATÁR
- BEÉPÍTÉSRE SZÁNT TERÜLET HATÁRA
- SZABÁLYOZÁSI VONAL
- ÉPÍTÉSI VONAL
- TERÜLETFELHASZNÁLÁSI EGYSÉG HATÁRA
- ÓVEZETHATÁR
- HELYI TERÜLETI VÉDELEM HATÁRA
- Natura 2000 TERÜLET HATÁRA
- MŰEMLÉKI KÖRNYEZET HATÁRA
- FELSZÍNI VÍZVÉDELMI TERÜLET HATÁRA
- BEÓLTETÉSI KÖTELEZETTSÉGŐ TERÜLET HAT.
- IRÁNYADÓ TELEKHATÁR

TERÜLETI SZABÁLYOZÁSI ELEMEK

- ÉPÍTÉSI HELY ÉS HATÁRA
- NYILVÁNTARTOTT RÉGÉSZETI TERÜLET
- RÉGÉSZETI ÉRDEKŰ TERÜLET

EGYÉB SZABÁLYOZÁSI ELEMEK

- MEGSZŰNTETŐ JEL
- MŰEMLÉK ÉPÜLET
- MŰEMLÉK OBJEKTUM
- HELYI EGYEDI VÉDELEM ALATT ÁLLÓ ÉPÜLET
- EGYEDI TÁJÉRTÉK (T)
- VÉDŐTÁVOLSÁG (50 m)
- ELEKTROMOS LÉGVEZETÉK (120kV)

BEÉPÍTÉSRE SZÁNT TERÜLET ÉPÍTÉSI ÓVEZETEI

- FALUSIAS LAKOTERÜLET (LF M)
  - TÖRTÉNETI TELÖLÉSMAG (LF M)
  - EGYÉB KIALAKULT (LF K)
  - TERVEZETT ÚJ (LF 1 / LF 2)
  - TARTALÉK (TLf)
  - HELYI TERÜLETI VÉDELEM (LF V)
- KERESKEDELMI, SZOLGÁLTATÓ GAZDASÁGI TERÜLET (Gksz 1 / Gksz 2 / Gksz 3)
- KÜLÖNLEGES TERÜLET
  - TEMPLOM (K1)
  - SPORTPÁLYA (K2)
  - TEMETŐ (K3)

BEÉPÍTÉSRE NEM SZÁNT TERÜLET ÓVEZETEI

- KÖZLEKEDÉSI TERÜLET
  - ORSZÁGOS MELLÉKÚT (KÖum)
  - KÖZSÉGKÖZÚT (KÖz)
  - MEZŐGAZDASÁGI ÚT (KÖm)
  - MEZŐGAZDASÁGI ÚT (KÖk1, KÖkt2...)
- ZÖLDTERÜLET
  - KÖZKERT (ZK)
- ERDŐTERÜLET
  - GAZDASÁGI ERDŐ (Eg)
  - MEZŐVÉDŐ ERDŐ (Ev1-b)
  - TELEPÜLÉSVÉDELMI ERDŐ (Ev1-h)
  - MŰTÁRGYVÉDELMI ERDŐ (Ev1-j)
  - EGÉSZSÉGÜGYI SZOCIÁLIS TURISZTIKAI ERDŐ (Ee)
- MEZŐGAZDASÁGI TERÜLET
  - ÁLTALÁNOS MEZŐGAZDASÁGI TERÜLET NAGYSZÁMÚ ÁLLATTARTÁS NÉLKÜL (Má)
  - ÉPÍTÉSI ÉS VEGYSZERHASZNÁLATI SZEMPONTBÓL KORLÁTOZOTT HASZNÁLATÚ MEZŐG. TERÜLET (M0 1)
  - ÉPÍTÉSI SZEMPONTBÓL KORLÁTOZOTT HASZNÁLATÚ MEZŐGAZDASÁGI TERÜLET (M0 2)
- VÍZGAZDÁLKODÁSI TERÜLET ÓVEZETEI
  - FOLYÓVIZEK, ÁRKOK MEDRE ÉS PARTI SÁVJA (V1)
  - VEZMŰUTAK TERÜLETE (V2)
  - HORGÁSZTÓ (V3)
- FELHASZNÁLÁS ÜTEMEZÉSE (I. II.)
- EGYES ÜTEMEK HATÁRVONALA

AZ 5/2005. (VI.24.) ÖK. RENDELET MELLÉKLETE

Készült az állami alapadatok felhasználásával.

Tsz: 451A-TR/2003

ARCHIGRAF Kőszeg Malomárok u. 29. TEL:94/509-400

EBERGŐC KÖZSÉG TELEPÜLÉSRENDEZÉSI TERVE	4.2.
BEÉPÍTÉSRE SZÁNT TERÜLET SZABÁLYOZÁSI TERVE	2005.06.24.
	M=1:2 000

TELEPÜLÉSTERVEZŐ: GODAVSZKY BEÁTA TT-1 18 - 0019	MUNKATÁRS: TÓTH BALÁZS		ÜGYVEZETŐ IGAZGATÓ: SZABÓ GÁBOR
SZAKÁGI TERVEZŐK:			
TÁJTERVEZŐ: SZILY ADRIEN A/2 19-0035 TÁJ- ÉS KERTÉPÍTŐ MÉRNÖK	ÚTTERVEZŐ: ZLAMÁL KATALIN 169-1 KÖZ 19-07 LÖVŐHÁZA HÁZ KFT.		VÍZI KÖZMŰVEK: PÁRTOSI FERENCNÉ HIDROTERV RT.
GÁZ: HORVÁTH ERVIN BSZFG 19-0033 EPGÉP KFT.	VILLAMOS ENERGIA: CSERMELY GYÖRGY PRIZMA – ELEKTRO KFT.		