


Enese

Szerkezeti terv

M= 1: 10 000

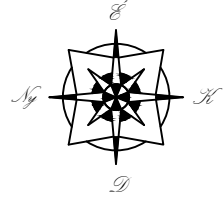

Jelmagyarázat:

- 1. MÓDOSÍTÁS SORSZÁMA
- MÓDOSULÓ TERÜLET HATÁRA
- KÖZIGAZGATÁSI HATÁR
- BELTERÜLET HATÁRA
- BEÉPÍTÉSRE SZÁNT TERÜLET HATÁRA
- SZABÁLYOZÁSI VONAL
- ELTÉRŐ TERÜLETFELHASZNÁLÁSI MÓD HATÁRA
- IRÁNYADÓ TELEKHATÁR
- RÉGÉSZETI ÉRDEKŰ TERÜLET
- VASÚTI ZAJHATÁR
- VÉDŐTÁVOLSÁG


- Meglévő: Lf Falusias lakóterület
- Tervezett: Lf Falusias lakóterület
- Tv Településközpont vegyes terület
- Gksz Kereskedelmi, szolgáltató gazdasági terület
- Gip Ipari gazdasági terület
- K Különleges terület

Beépítésre nem szánt területek:

- Má Mezőgazdasági terület
- E Erdőterület
- Zkp Zöldterület, közpark
- Má-n Nádas terület
- V Vízgazdálkodási terület
- KÖu Közlekedési és közmű terület
- KÖk Vasút terület

Egyéb jelek:

- FŐÚT (85. SZ.)
- MELLÉKÚTAK
- VASÚT NYOMVONAL
- 85 TERVEZETT ELKERÜLŐ NYOMVONAL
- FONTOSABB SZINTBENI KÖZÜTI CSOMÓPONT
- SZINTBENI VASÚTI KERESZTEZŐDÉS
- VA VÁSÚTÁLLOMÁS
- GYALOGGOS ALULJÁRÓ
- GYALOGÚT

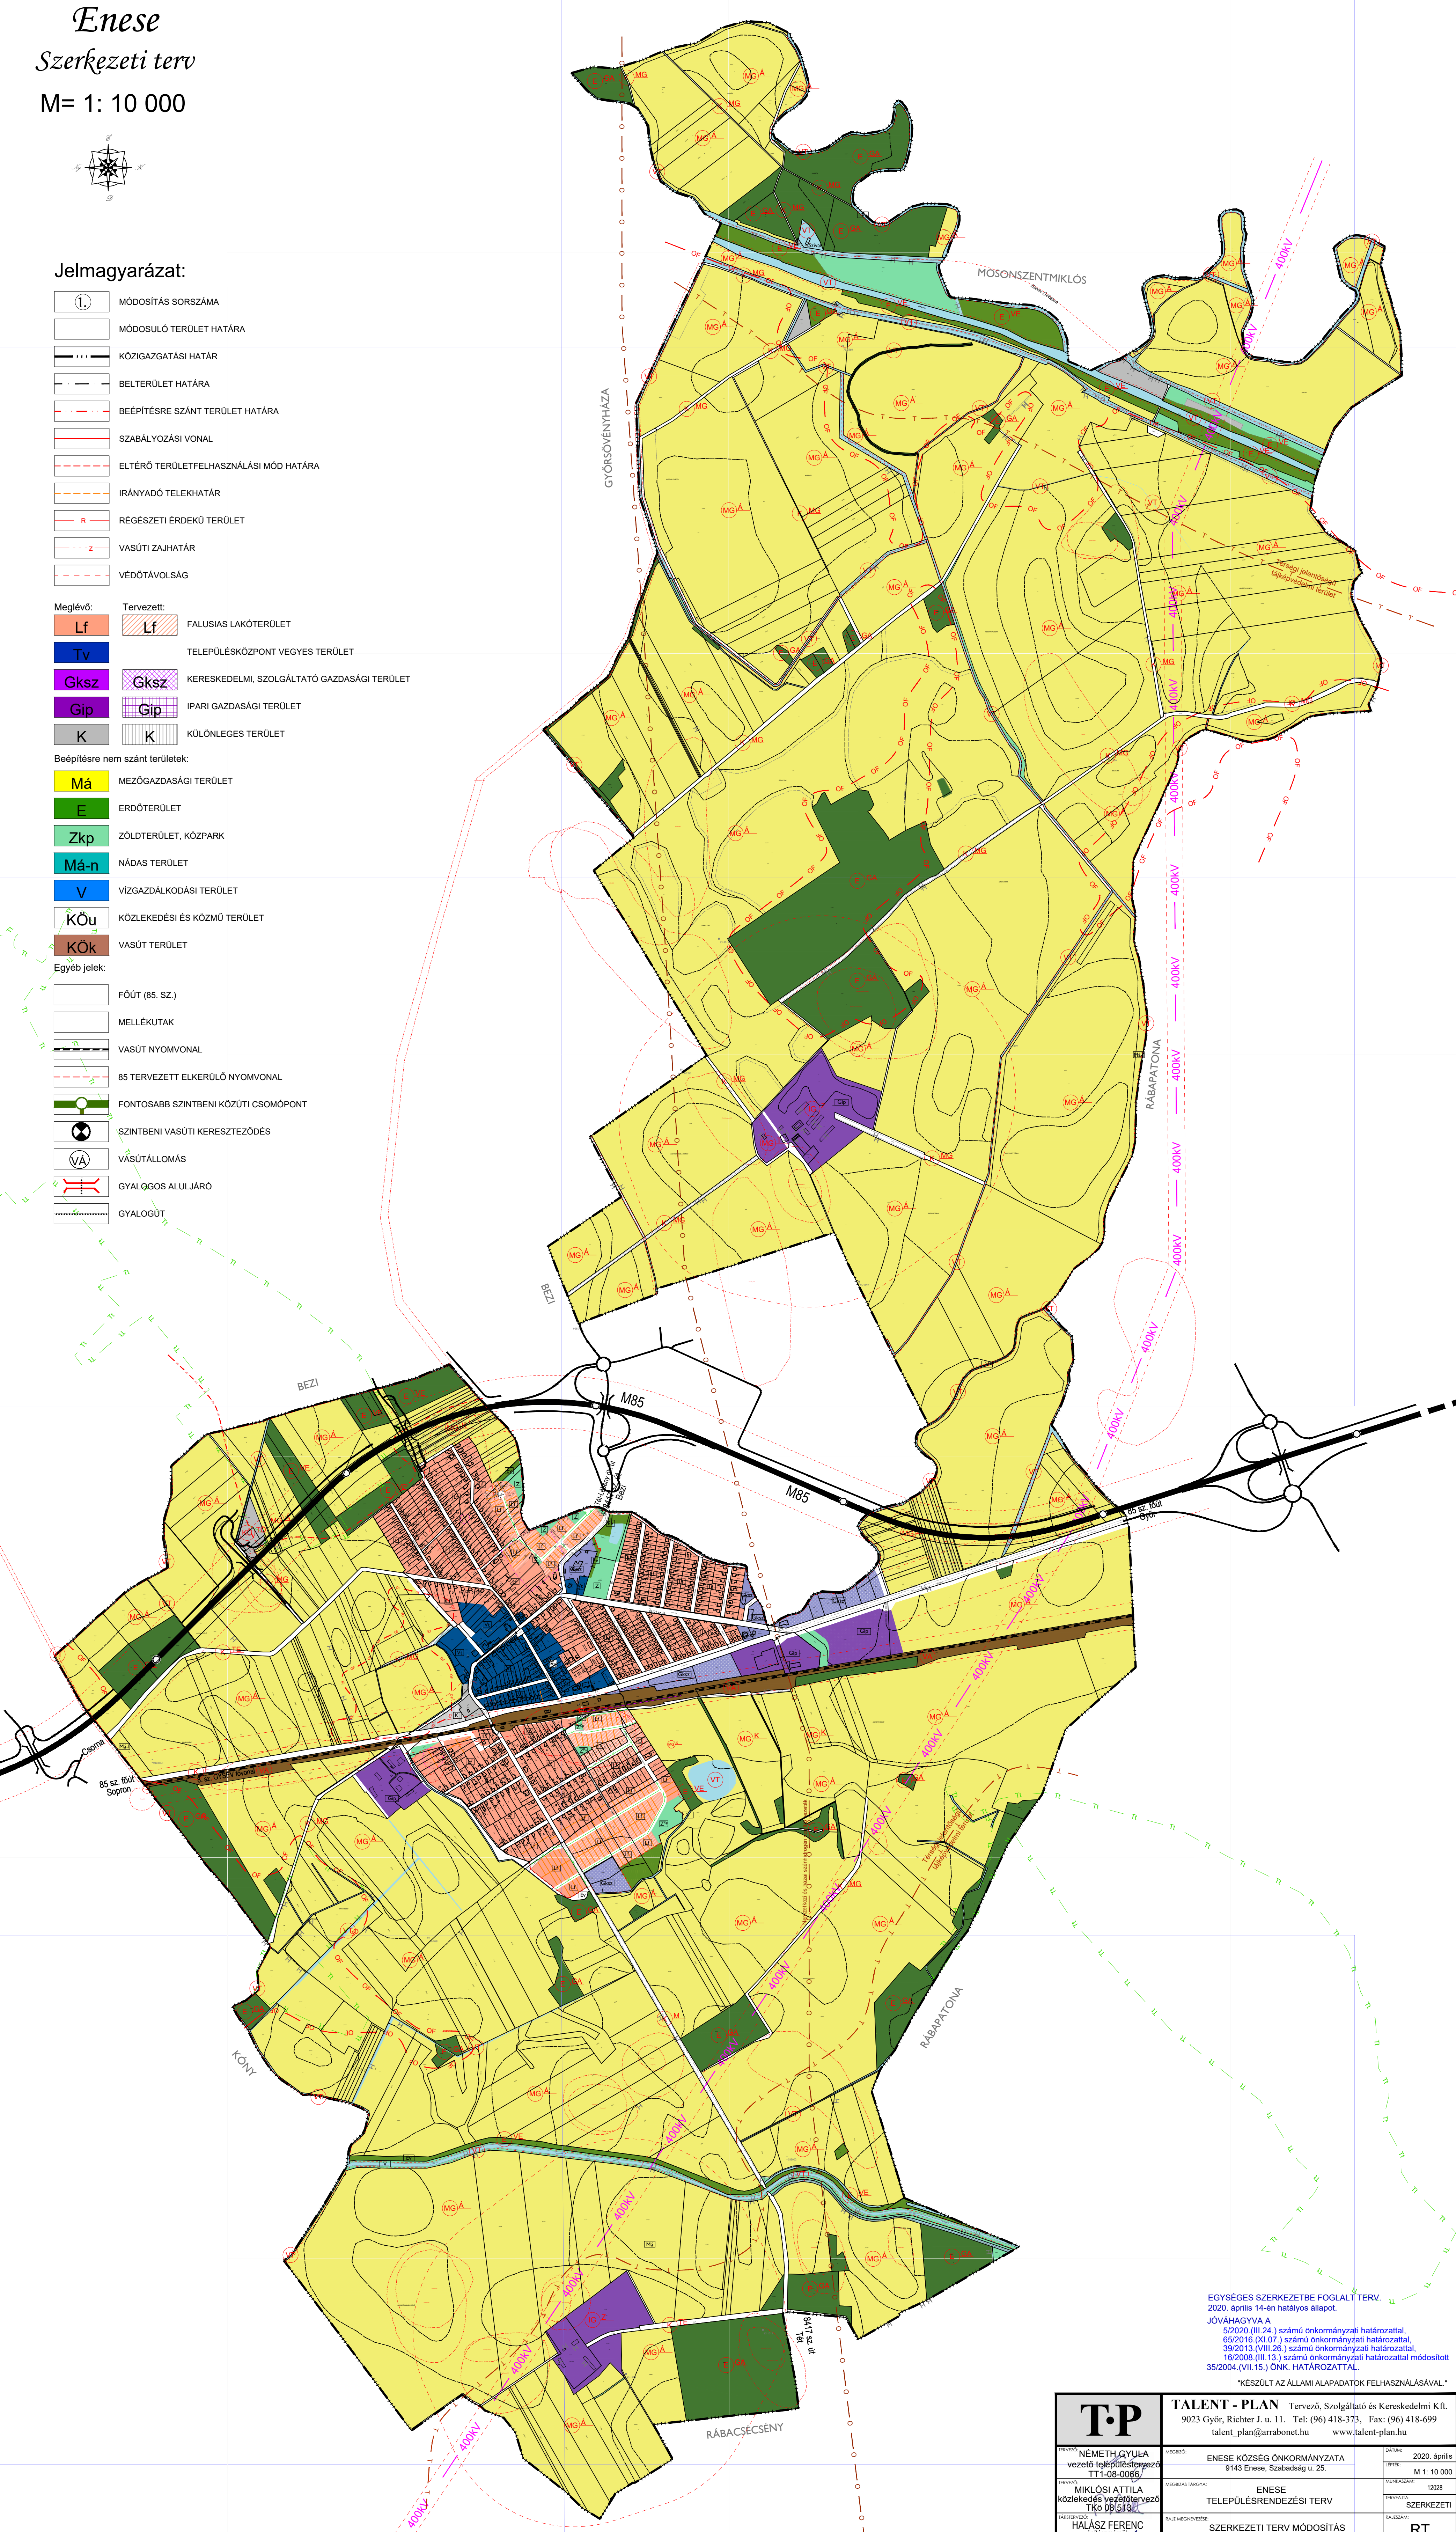

EGYSÉGES SZERKEZETBE FOGLALT TERV.
 2020. április 14-én hatályos állapot.
 JÓVÁHAGYVA A
 5/2020. (III.24.) számú önkormányzati határozattal,
 65/2016. (XI.07.) számú önkormányzati határozattal,
 39/2013. (VIII.26.) számú önkormányzati határozattal,
 16/2008. (III.13.) számú önkormányzati határozattal módosított
 35/2004. (VII.15.) ÖNK. HATÁROZATTAL.

KÉSZÜLT AZ ÁLLAMI ALAPADATOK FELHASZNÁLÁSÁVAL.

T.P		TALENT - PLAN Tervező, Szolgáltató és Kereskedelmi Kft. 9023 Győr, Richter J. u. 11. Tel: (96) 418-373, Fax: (96) 418-699 talent_plan@arrabonet.hu www.talent-plan.hu	
TERVEZŐ: NÉMETH, GYULA vezető településrendező TT1-08-0066/	MÉREKELŐ: ENESE KÖZSÉG ÖNKORMÁNYZATA 9143 Enese, Szabadság u. 25.	DATUM: 2020. április	LEÍRÁS: M 1: 10 000
TERVEZŐ: MIKLÓSI ATTILA közlekedés-vezetőtervező TKO DP/519/	MÉREKELŐ: ENESE TELEPÜLÉSENDEZÉSI TERV	MÉRÉS SZÁMA: 12028	TERVEZÉS SZERKEZETI
MÉREKELŐ: HALÁSZ FERENC Építésztervező 118/16/1000	M.Á.É. MEGHATÁROZÁS: SZERKEZETI TERV MÓDOSÍTÁS	RAJZSZÁMA:	RAJZTÍPUS: RT