Enese

Szabályozási terv

M= 1: 10 000

JELMAGYARÁZAT

MEGLÉVŐ TERVEZETT MEGSZÜNTETENDŐ

- KÖZIGAZGATÁSI TERÜLET HATÁRA
- BEÉPÍTÉSRE SZÁNT TERÜLET HATÁRA
- SZABÁLYOZÁSI VONAL
- ÉPÍTÉSI ÖVEZET HATÁRA
- IRÁNYADÓ TELEKHATÁR
- VÉDŐTÁVOLSÁG
- ÉPÍTÉSI HELY
- ZAJVÉDŐ KERÍTÉS
- VASÚTI ZAJ HATÁRA
- RÉGÉSZETI LELŐHELY HATÁRA
- MEGSZÜNTETŐ JEL
- BEÜLTETÉSI KÖTELEZETTSÉGŰ TERÜLET (TELKEN BELÜLI KÖTELEZŐ HÁROMSZINTŰ NÖVÉNYZET)
- FASOR
- ELEKTROMOS KISFESZÜLTSÉG (0,4 kV, 1 kV)

TERÜLETFELHASZNÁLÁSI MÓDOK

- Lf FALUSIAS LAKÓTERÜLET
- Vt TELEPÜLÉSKÖZPONT VEGYES TERÜLET
- Gksz KERESKEDELMI, SZOLGÁLTATÓ TERÜLET
- Gip IPARI TERÜLET
- Kök KÖTÖTTPÁLYÁS KÖZLEKEDÉSI TERÜLET
- KÖu KÖZÚTI KÖZLEKEDÉSI TERÜLET
- Z ZÖLDTERÜLET
  - Zkp KÖZPARK
  - Zsport SPORTTELEP
- Ev, EVE VÉDELMI ERDŐTERÜLET
- Eg, EGA VÉDELMI ERDŐTERÜLET
- V VÍZGAZDÁLKODÁSI TERÜLET, VÍZFELÜLET
- MG MEZŐGAZDASÁGI TERÜLET
  - MGÁ ÁLTALÁNOS MEZŐGAZDASÁGI TERÜLET
  - MGK KERTGAZDÁLKODÁS
- K KÖZÚTTERÜLET
- VA VASÚTTERÜLET
- KÜ KÜLÖNLEGES TERÜLET

EGYÉB:

- MÓDOSULÓ TERÜLET HATÁRA
- VT TRANSZFORMÁTOR ÁLLOMÁS
- VÍMŰKÚT
- GYALOGÚT
- FAKADÓ, SZIVÁRGÓ VÍZ TERÜLETE
- ÁRVÍZVÉDELMI SÁV
- NAGYVÍZI MEDER ZÓNA

ÖVEZETI JEL ÉS TARTALMA

1	2	3/4
	5	6/7/8

1: TERÜLETFELHASZNÁLÁS MÓDJA
2: BEÉPÍTÉS MÓDJA
3: LEGNAGYOBB BEÉPÍTETTSÉG (%)
4: LEGKISEBB ZÖLDFELÜLET (%)
5: LEGNAGYOBB ÉPÜLETMAGASSÁG (M)
6: LEGKISEBB TELEKMÉLYSÉG (M)
7: LEGKISEBB TELEKSZÉLESSÉG (M)
8: LEGKISEBB TELEKTERÜLET (M²)

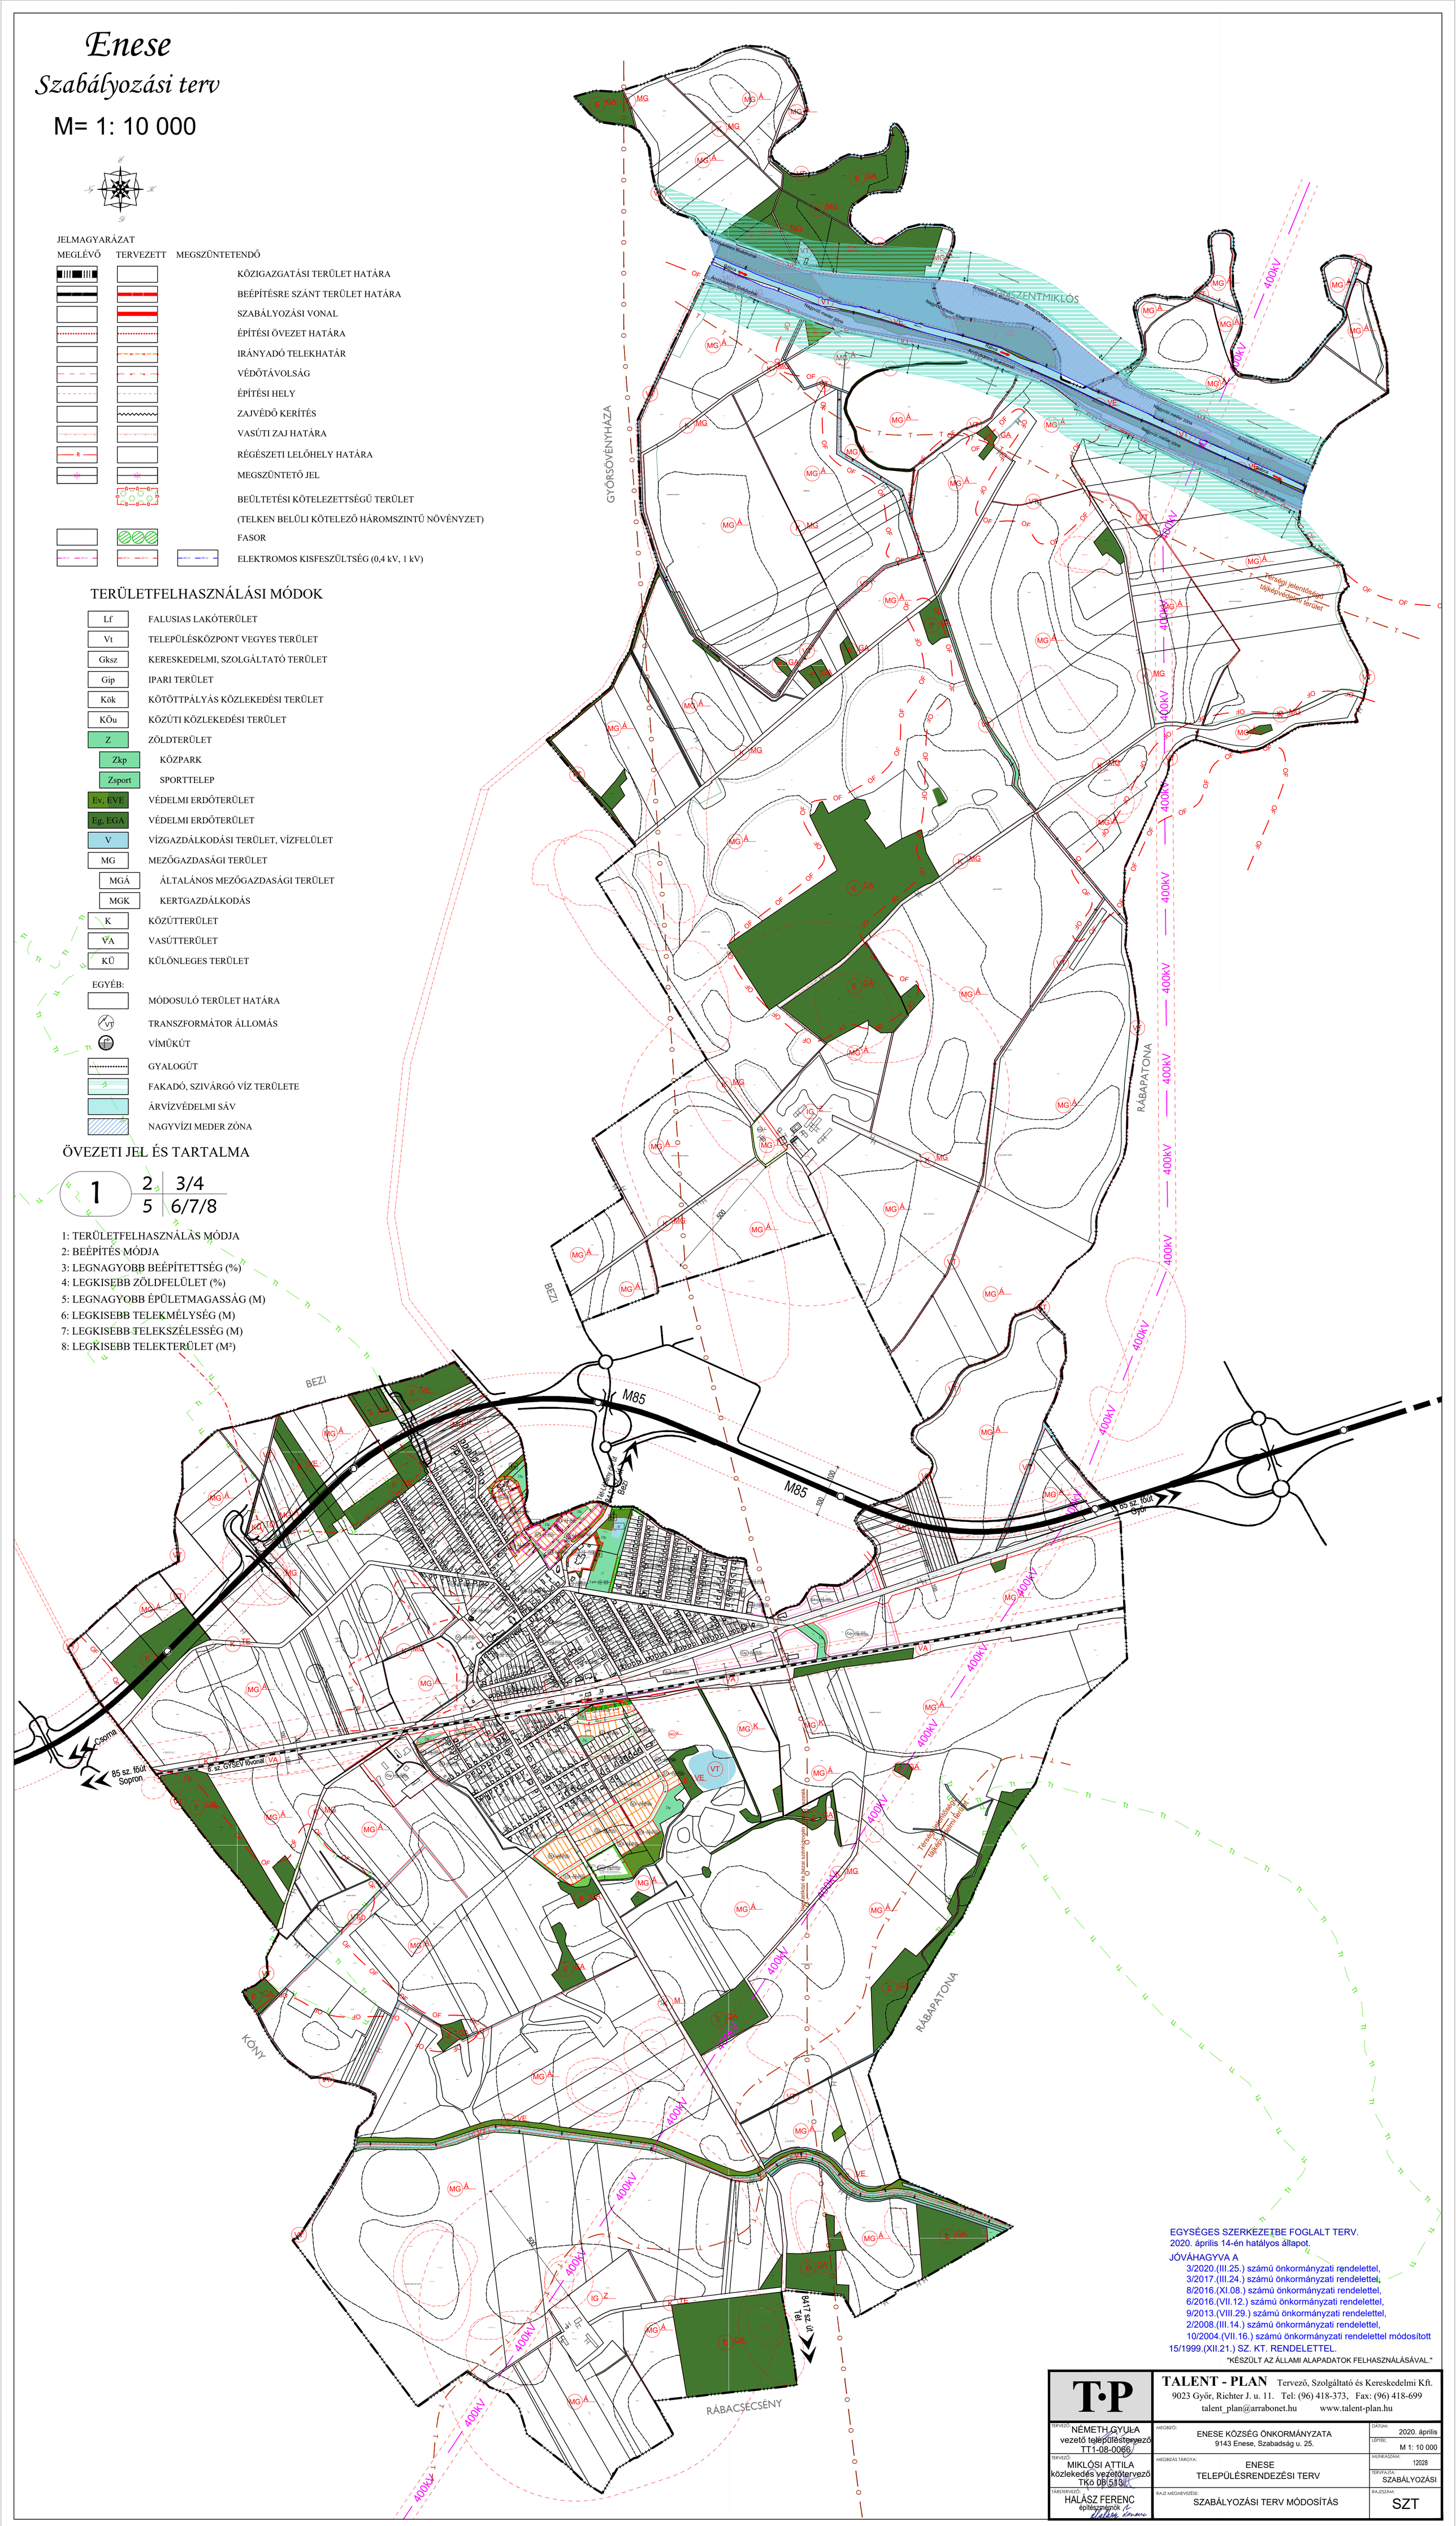

EGYSÉGES SZERKEZETBE FOGLALT TERV.
2020. április 14-én hatályos állapot.

JÓVÁHAGYVA A
3/2020.(III.25.) számú önkormányzati rendelettel,
3/2017.(III.24.) számú önkormányzati rendelettel,
8/2016.(XI.08.) számú önkormányzati rendelettel,
6/2016.(VII.12.) számú önkormányzati rendelettel,
9/2013.(VIII.29.) számú önkormányzati rendelettel,
2/2008.(III.14.) számú önkormányzati rendelettel,
10/2004.(VII.16.) számú önkormányzati rendelettel módosított
15/1999.(XII.21.) SZ. KT. RENDELETTEL.

"KÉSZÜLT AZ ÁLLAMI ALAPADATOK FELHASZNÁLÁSÁVAL."

T·P
TALENT - PLAN Tervező, Szolgáltató és Kereskedelmi Kft.
9023 Győr, Richter J. u. 11. Tel: (96) 418-373, Fax: (96) 418-699
talent_plan@arrabonet.hu www.talent-plan.hu

TERVEZŐ: NÉMETH GYULA vezető településtervező TT1-08-0066
TERVEZŐ: MIKLÓSI ATTILA közlekedés vezetőtervező TKö 08 513
TÁRSTERVEZŐ: HALÁSZ FERENC építészmérnök

MEGBÍZÓ: ENESE KÖZSÉG ÖNKORMÁNYZATA 9143 Enese, Szabadság u. 25.

MEGBÍZÁS TÁRGYA: ENESE TELEPÜLÉSRENDEZÉSI TERV

RAJZ MEGNEVEZÉSE: SZABÁLYOZÁSI TERV MÓDOSÍTÁS

DÁTUM: 2020. április
LÉPTÉK: M 1: 10 000
MUNKASZÁM: 12028
TERVFAJTA: SZABÁLYOZÁSI
RAJZSZÁM: SZT