


FEKETEERDŐ


Településrendezési terv

M 1:2000

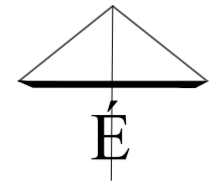

- JELMAGYARÁZAT**
- Határvonalak**
- közigazgatási terület határa
 - beépített (belterület) terület határa
 - beépítendő szán terület határa
 - módosított beépített terület határa
 - beépítendő szán terület határa
 - szabályozási zóna határa
 - övezeti határ
 - irányadó telekhatár
 - irányadó telekhatár
 - építési vonal
 - védőtávolság határvonala
- Határvonalak**
- villamos gerinchálózat
 - GfNK
 - nagy-középnyműségi gázvezeték
- Jelek**
- Építési övezet jele**
- területfelhasználási elem
 - beépítési mód
 - legnagyobb építménymagasság (m)
 - legkisebb építési telekszélesség (m)
 - legnagyobb beépítettség (%)
 - legkisebb építési telekmélység (m)
 - legkisebb építési telekterület (%)
 - legkisebb építési telekterület (m²)
 - kizárólagos használat

- Terrületfelhasználás**
- falusias lakóterület
 - településközpont vegyes terület
 - önkormányzati közterület
 - önkormányzati közterület
 - önkormányzati közterület
 - közlekedési terület országos mellékút
 - közlekedési terület gyűjtőút
 - közlekedési terület gyalogút
 - közlekedési terület lakóút
 - különleges terület
 - szabadtéri park
 - sportpálya
 - temető
 - zöldterület

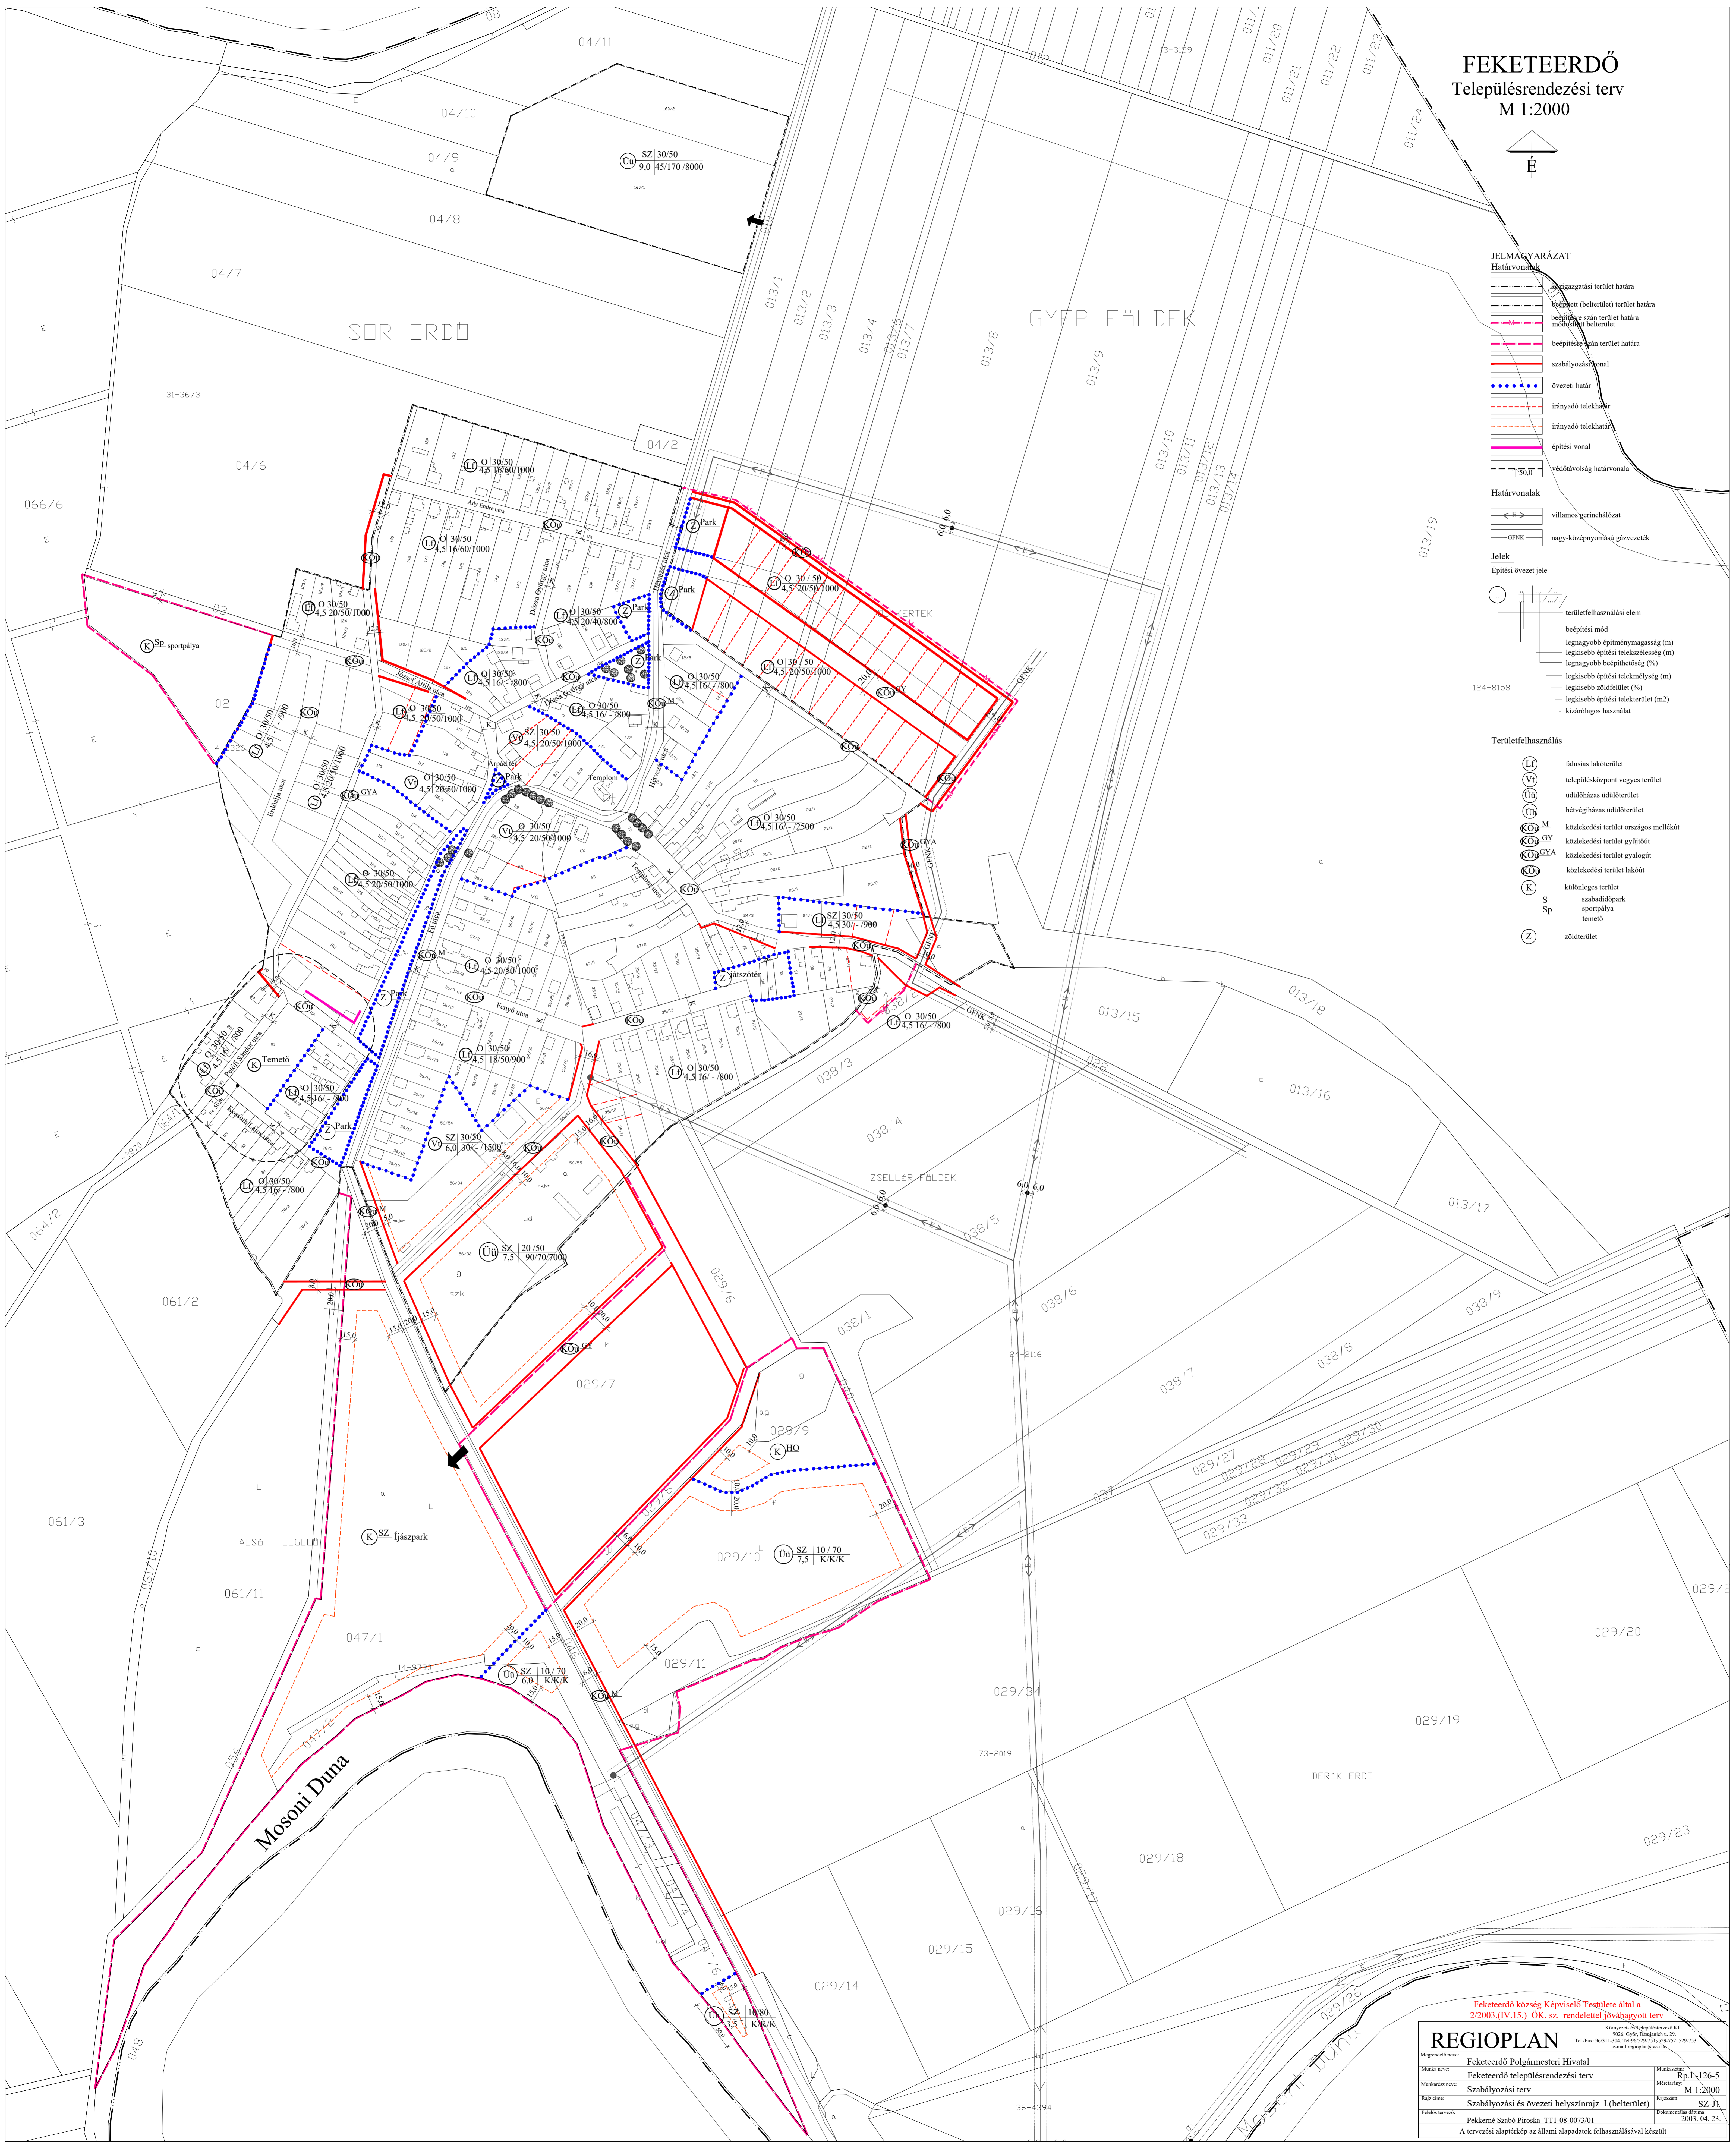

Feketeerdő község Képviselő Testülete által a
2/2003.(IV.15.) ÖK. sz. rendelettel jóváhagyott terv

REGIOPLAN

Könyvtár: Széchenyi utca 29.
9026 Győr, Bányászati u. 29.
Tel./Fax: 96/311-304, Tel/Fax: 96/329-751, 96/329-752, 96/329-753
e-mail: regio@regioplan.hu

| | | | |
|------------------|---|---------------------|---------------|
| Megrendelő neve: | Feketeerdő Polgármesteri Hivatal | Munkaszám: | Rp.J-126-5 |
| Munkatípus neve: | Feketeerdő településrendezési terv | Méretarány: | M 1:2000 |
| Rajz címe: | Szabályozási és övezeti helyszínrajz I.(belterület) | Fajta: | SZ-31 |
| Felkötő vezető: | Pékerné Szabó Pirokska TTI-08-0073/01 | Dátum/területi kód: | 2003. 04. 23. |

A tervezési alapterkép az állami alapadatok felhasználásával készült