


FEKETEERDŐ


Településrendezési terv

M 1:2000

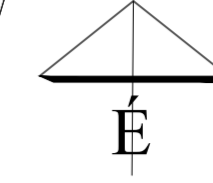

JELMAGYARÁZAT

- Határvonalak**
- közigazgatási terület határa
 - beépített (belső) terület határa
 - beépítési szám területi határa
 - modosított terület
 - beépítési szám területi határa
 - szabályozási vonal
 - előző területfelhasználási módok határvonalai
 - övezeti határ
 - irányadó telekhatár
 - építési hely határa
 - előkeri építési hely határa
 - építési vonal
 - védtávolság határvonalai
- Határvonalak**
- vilamos gerincvezeték
 - nagy-középvonali gerincvezeték
- Jelek**
- Építési övezeti jele
- területfelhasználási elem
 - beépítési mód
 - legnagyobb építménymagasság (m)
 - legkisebb építési telkeszség (m)
 - megengedett legnagyobb beépíthetőség (%)
 - legkisebb építési telkeszség (m)
 - legkisebb zöldfelület (%)
 - legkisebb építési telekteljesítmény (m²)
 - kizárólagos használat
- Területfelhasználás**
- LT fűtőház lakóterület
 - LY településközpont vegyes terület
 - LU odúlobozás üdülőterület
 - LV hévígház üdülőterület
 - LM közlekedési terület országos mellékút
 - LY közlekedési terület gyűjtőút
 - LYA közlekedési terület gyalogút
 - LYB közlekedési terület lakóút
 - K különleges terület
 - Sp szabadidőpark
 - S sportpálya
 - Sp terep
 - Z zöldterület
 - KÖ közműterület
- Egyéb jel**
- szilárd felületű kötelező fásítás

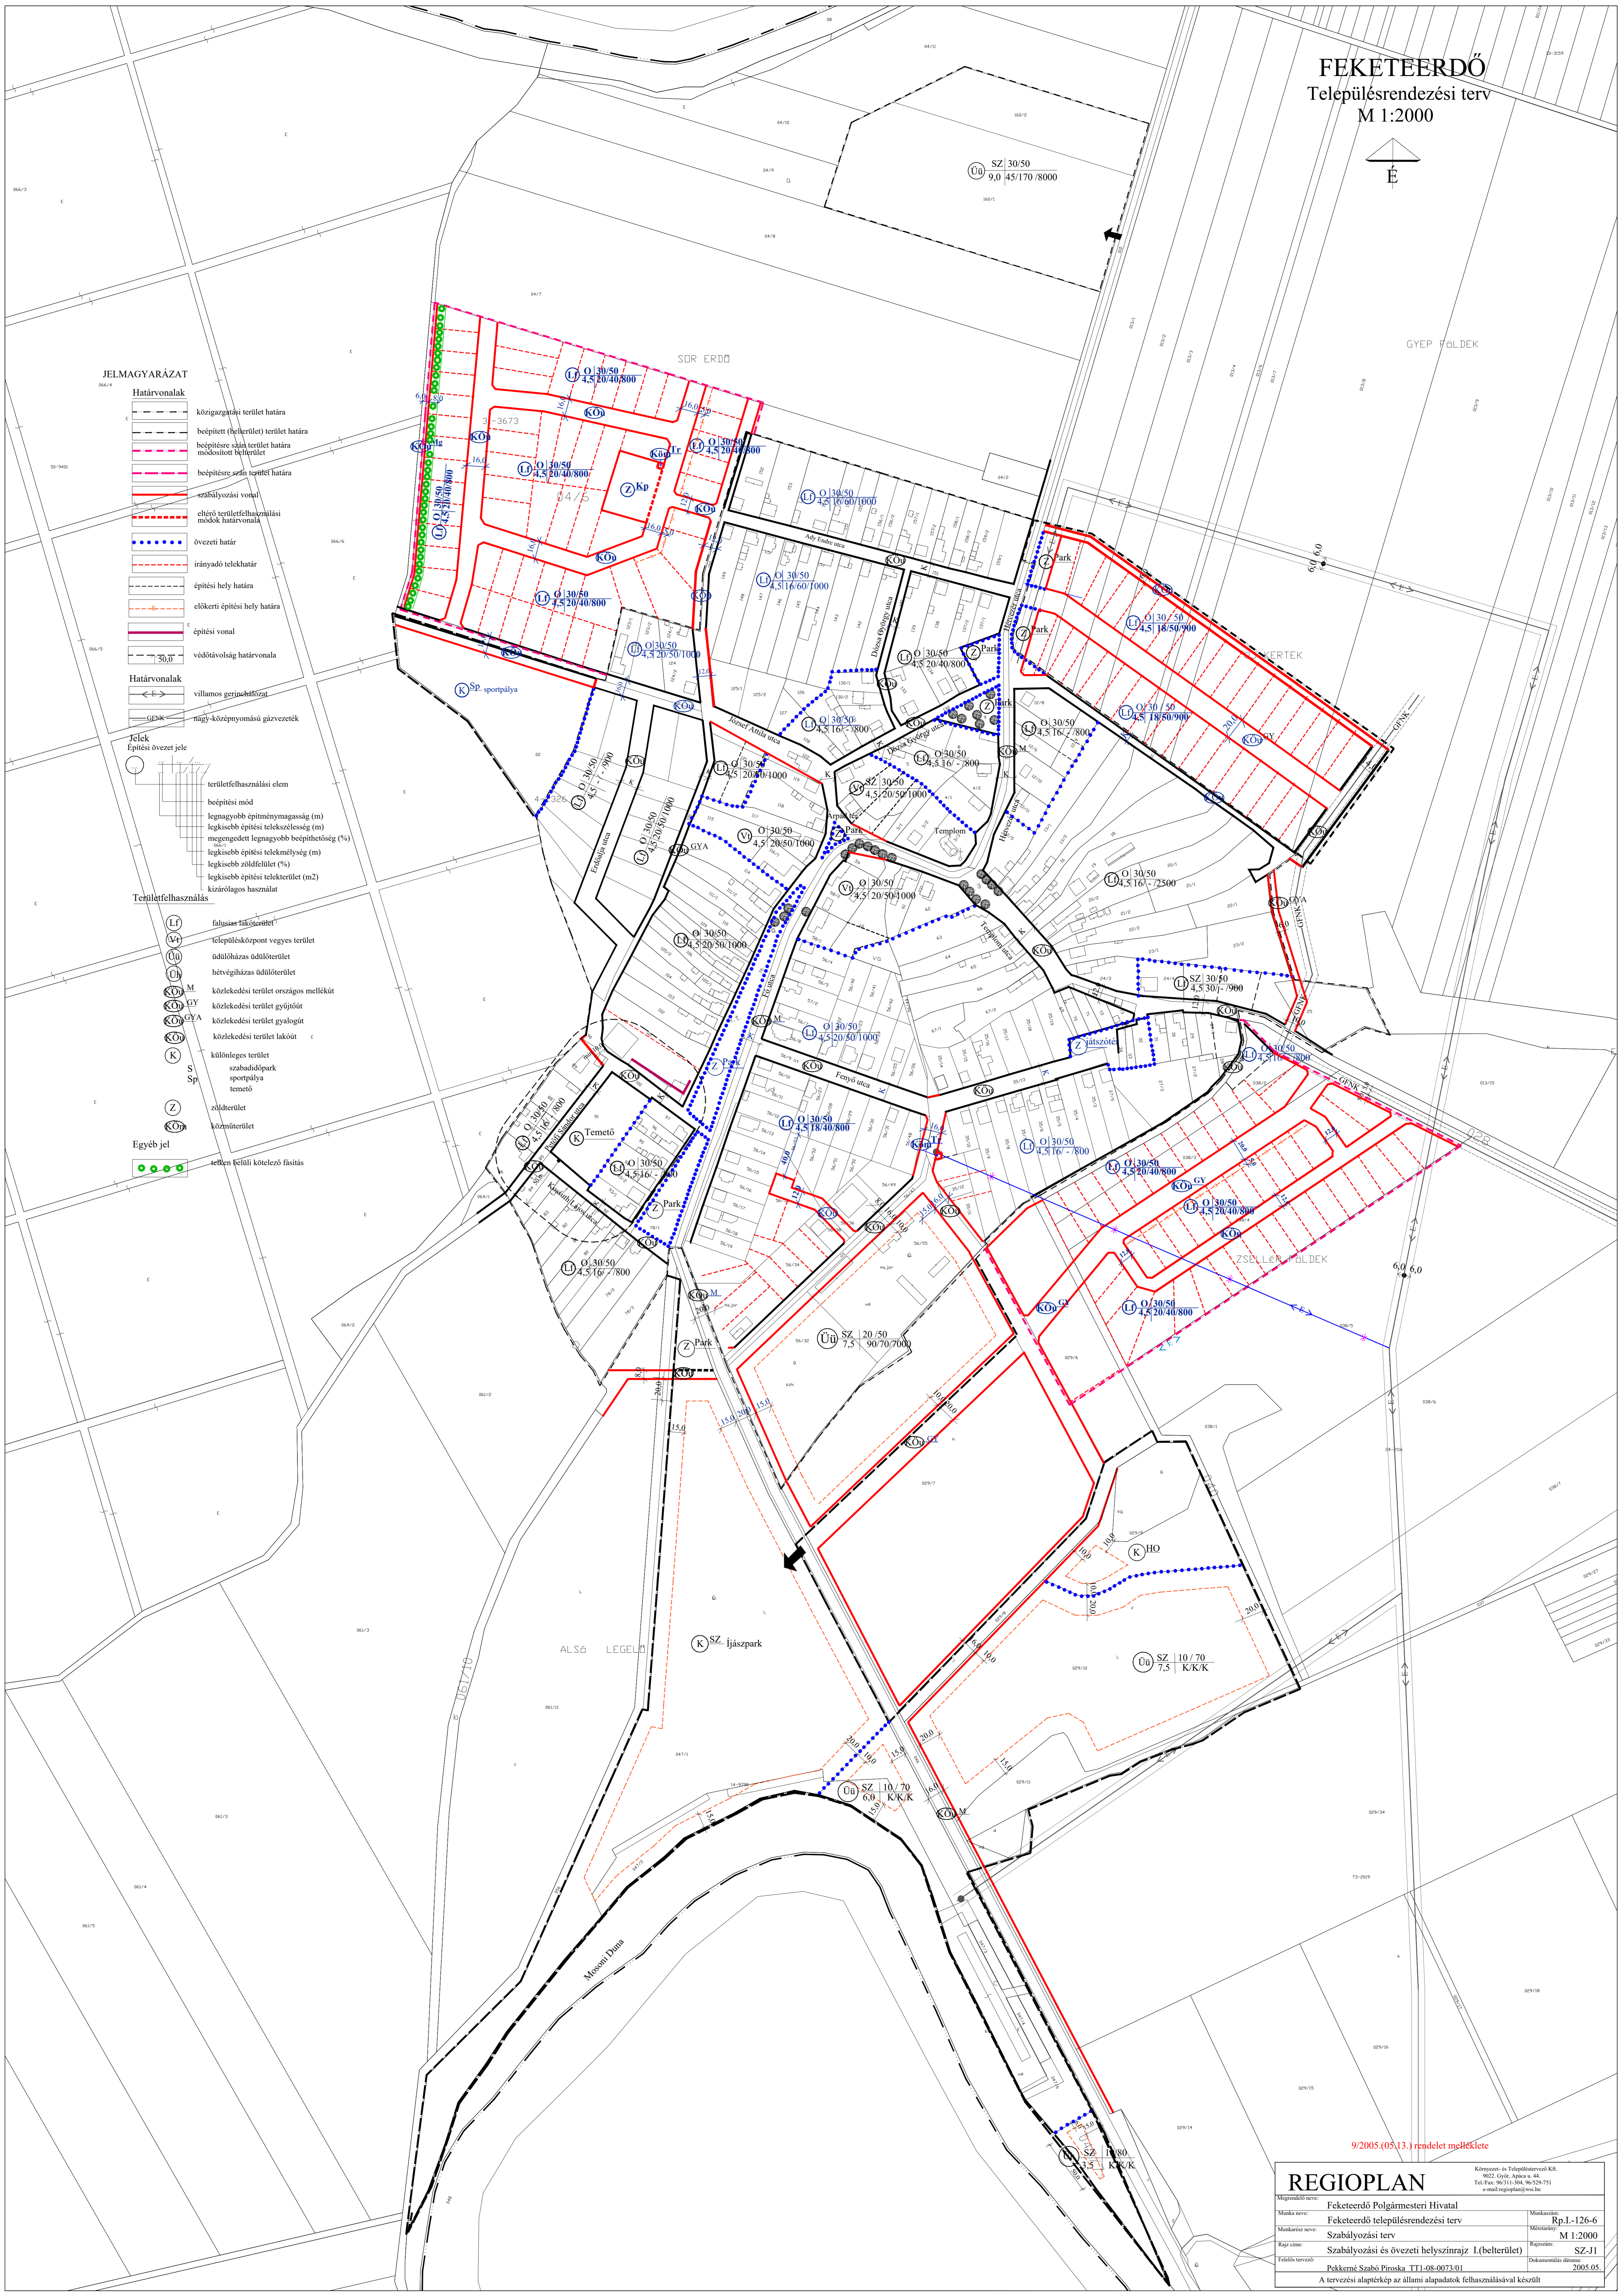

9/2005.(05.13.) rendelet melléklete

REGIOPLAN		Könyvtár - 6. Településszolgálat Kft. 9023 Győr, Apáczai u. 44. Tel./Fax: 96/311-304, 96/329-751 e-mail: regioplan@regio.kft.hu	
Megrendelő neve:	Feketeerdő Polgármesteri Hivatal	Méret:	Rp.L-126-6
Munka neve:	Feketeerdő településrendezési terv	Méret:	M 1:2000
Munka címe:	Szabályozási terv	Rajz neve:	SZ-11
Rajz címe:	Szabályozási és övezeti helyszínrajz I.(belső)	Dokumentáció dátuma:	2005.05.
Felkészítve:	Pekkeré Szabó Pirokka TTI-08-0073.01	A tervezési alapterkép az állami alapadatok felhasználásával készült.	