
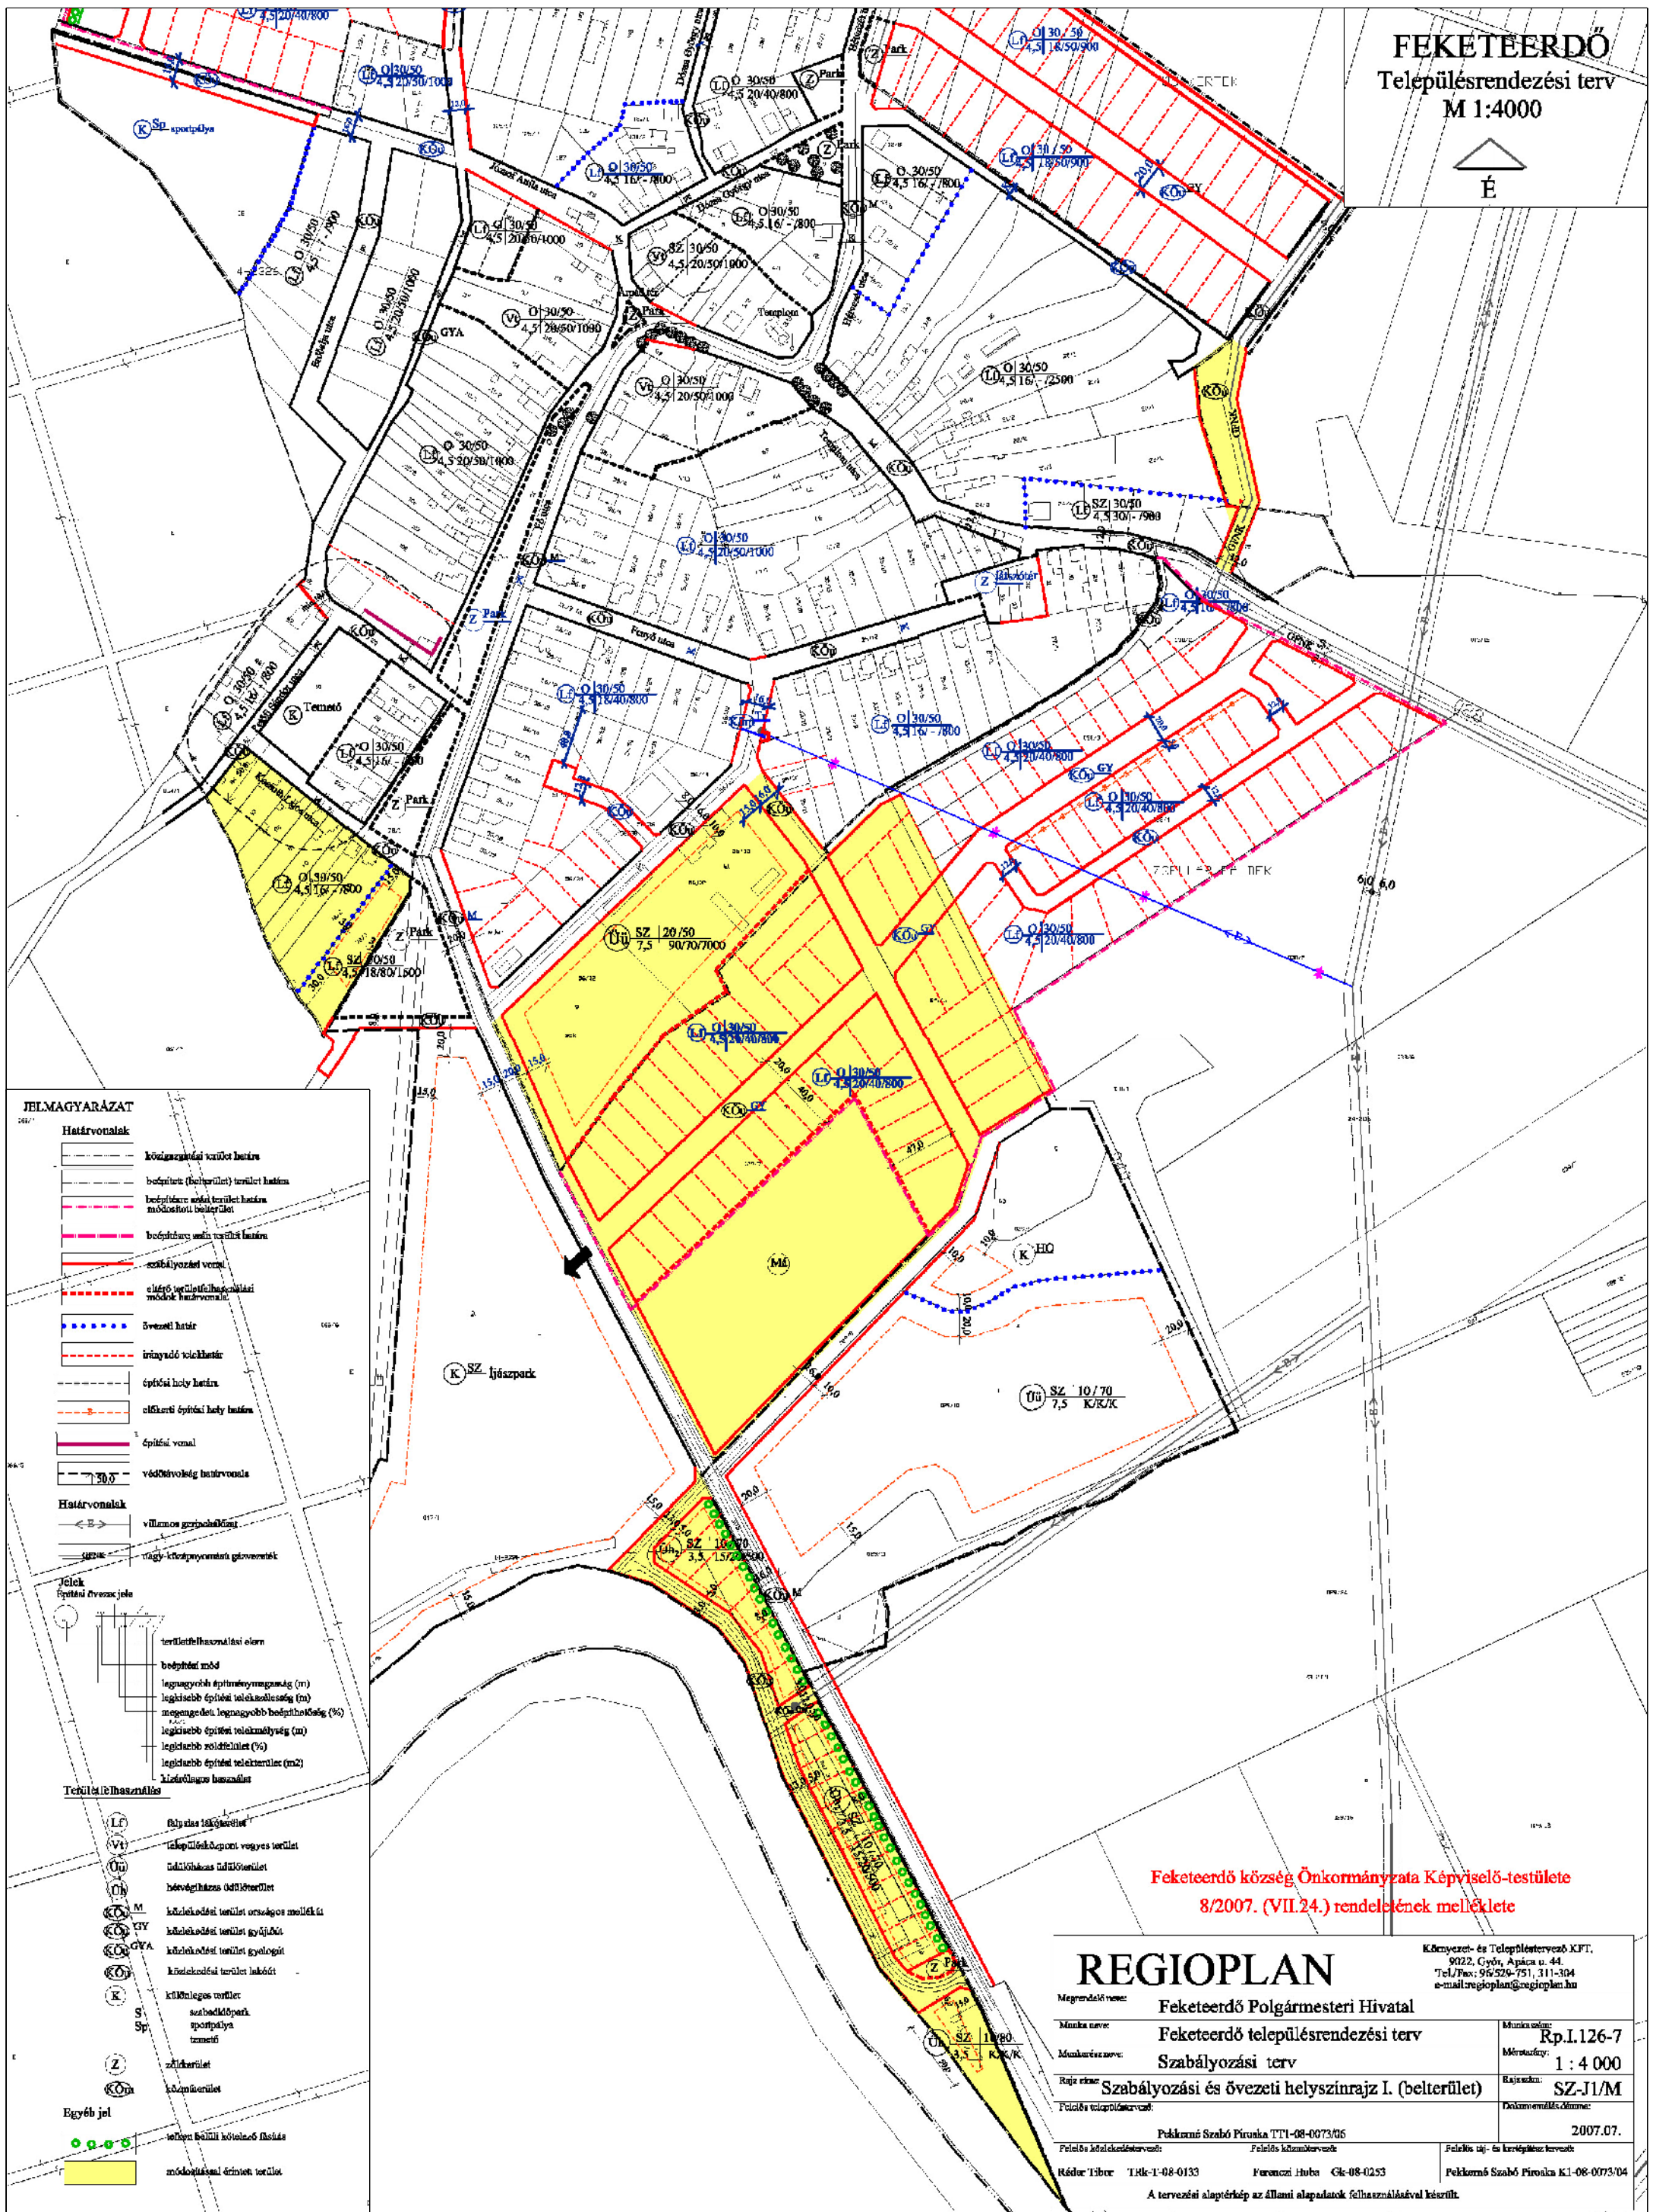


FEKETEERDŐ

Településrendezési terv

M 1:4000

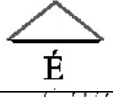

JELMAGYARÁZAT

- Határvonalak**
- közigazgatási terület határa
 - beépítési (belterület) terület határa
 - beépítési terület határa módosított belterület
 - beépítési terület határa
 - szabályozási vonal
 - előző területfelhasználási módok határvonalai
 - övezeti határ
 - épitési hely határa
 - előírt épitési hely határa
 - épitési vonal
 - védőtávolság határvonalai
- Határvonalak**
- vilamos vezetékhálózat
- Jelek**
- épitési övezeti jelek
- területfelhasználási elv
 - beépítési mód
 - legnagyobb építménymagasság (m)
 - legkisebb zöldfelület (%)
 - legkisebb épitési telkesület (m²)
 - kiegészítő használat
- Területfelhasználás**
- Egyéb jel**
 - módosított terület

Feketeerdő község Önkormányzata Képviselő-testülete
8/2007. (VII.24.) rendeletének melléklete

<h2>REGIOPLAN</h2>		Közművel- és Településtervező KFT. 9022. Győr, Apáca u. 44. Tel./Fax: 96/526-751, 311-304 e-mail: regioplan@regioplan.hu	
		Megrendelő neve: Feketeerdő Polgármesteri Hivatal	Munka neve: Feketeerdő településrendezési terv
Munka rész neve: Szabályozási terv	Rajz címe: Szabályozási és övezeti helyszínrajz I. (belterület)	Rajz szám: SZ-J1/M	Dokumentáció címe:
