Feketeerdő
Szabályozási tervmódosítás
M 1:2 000

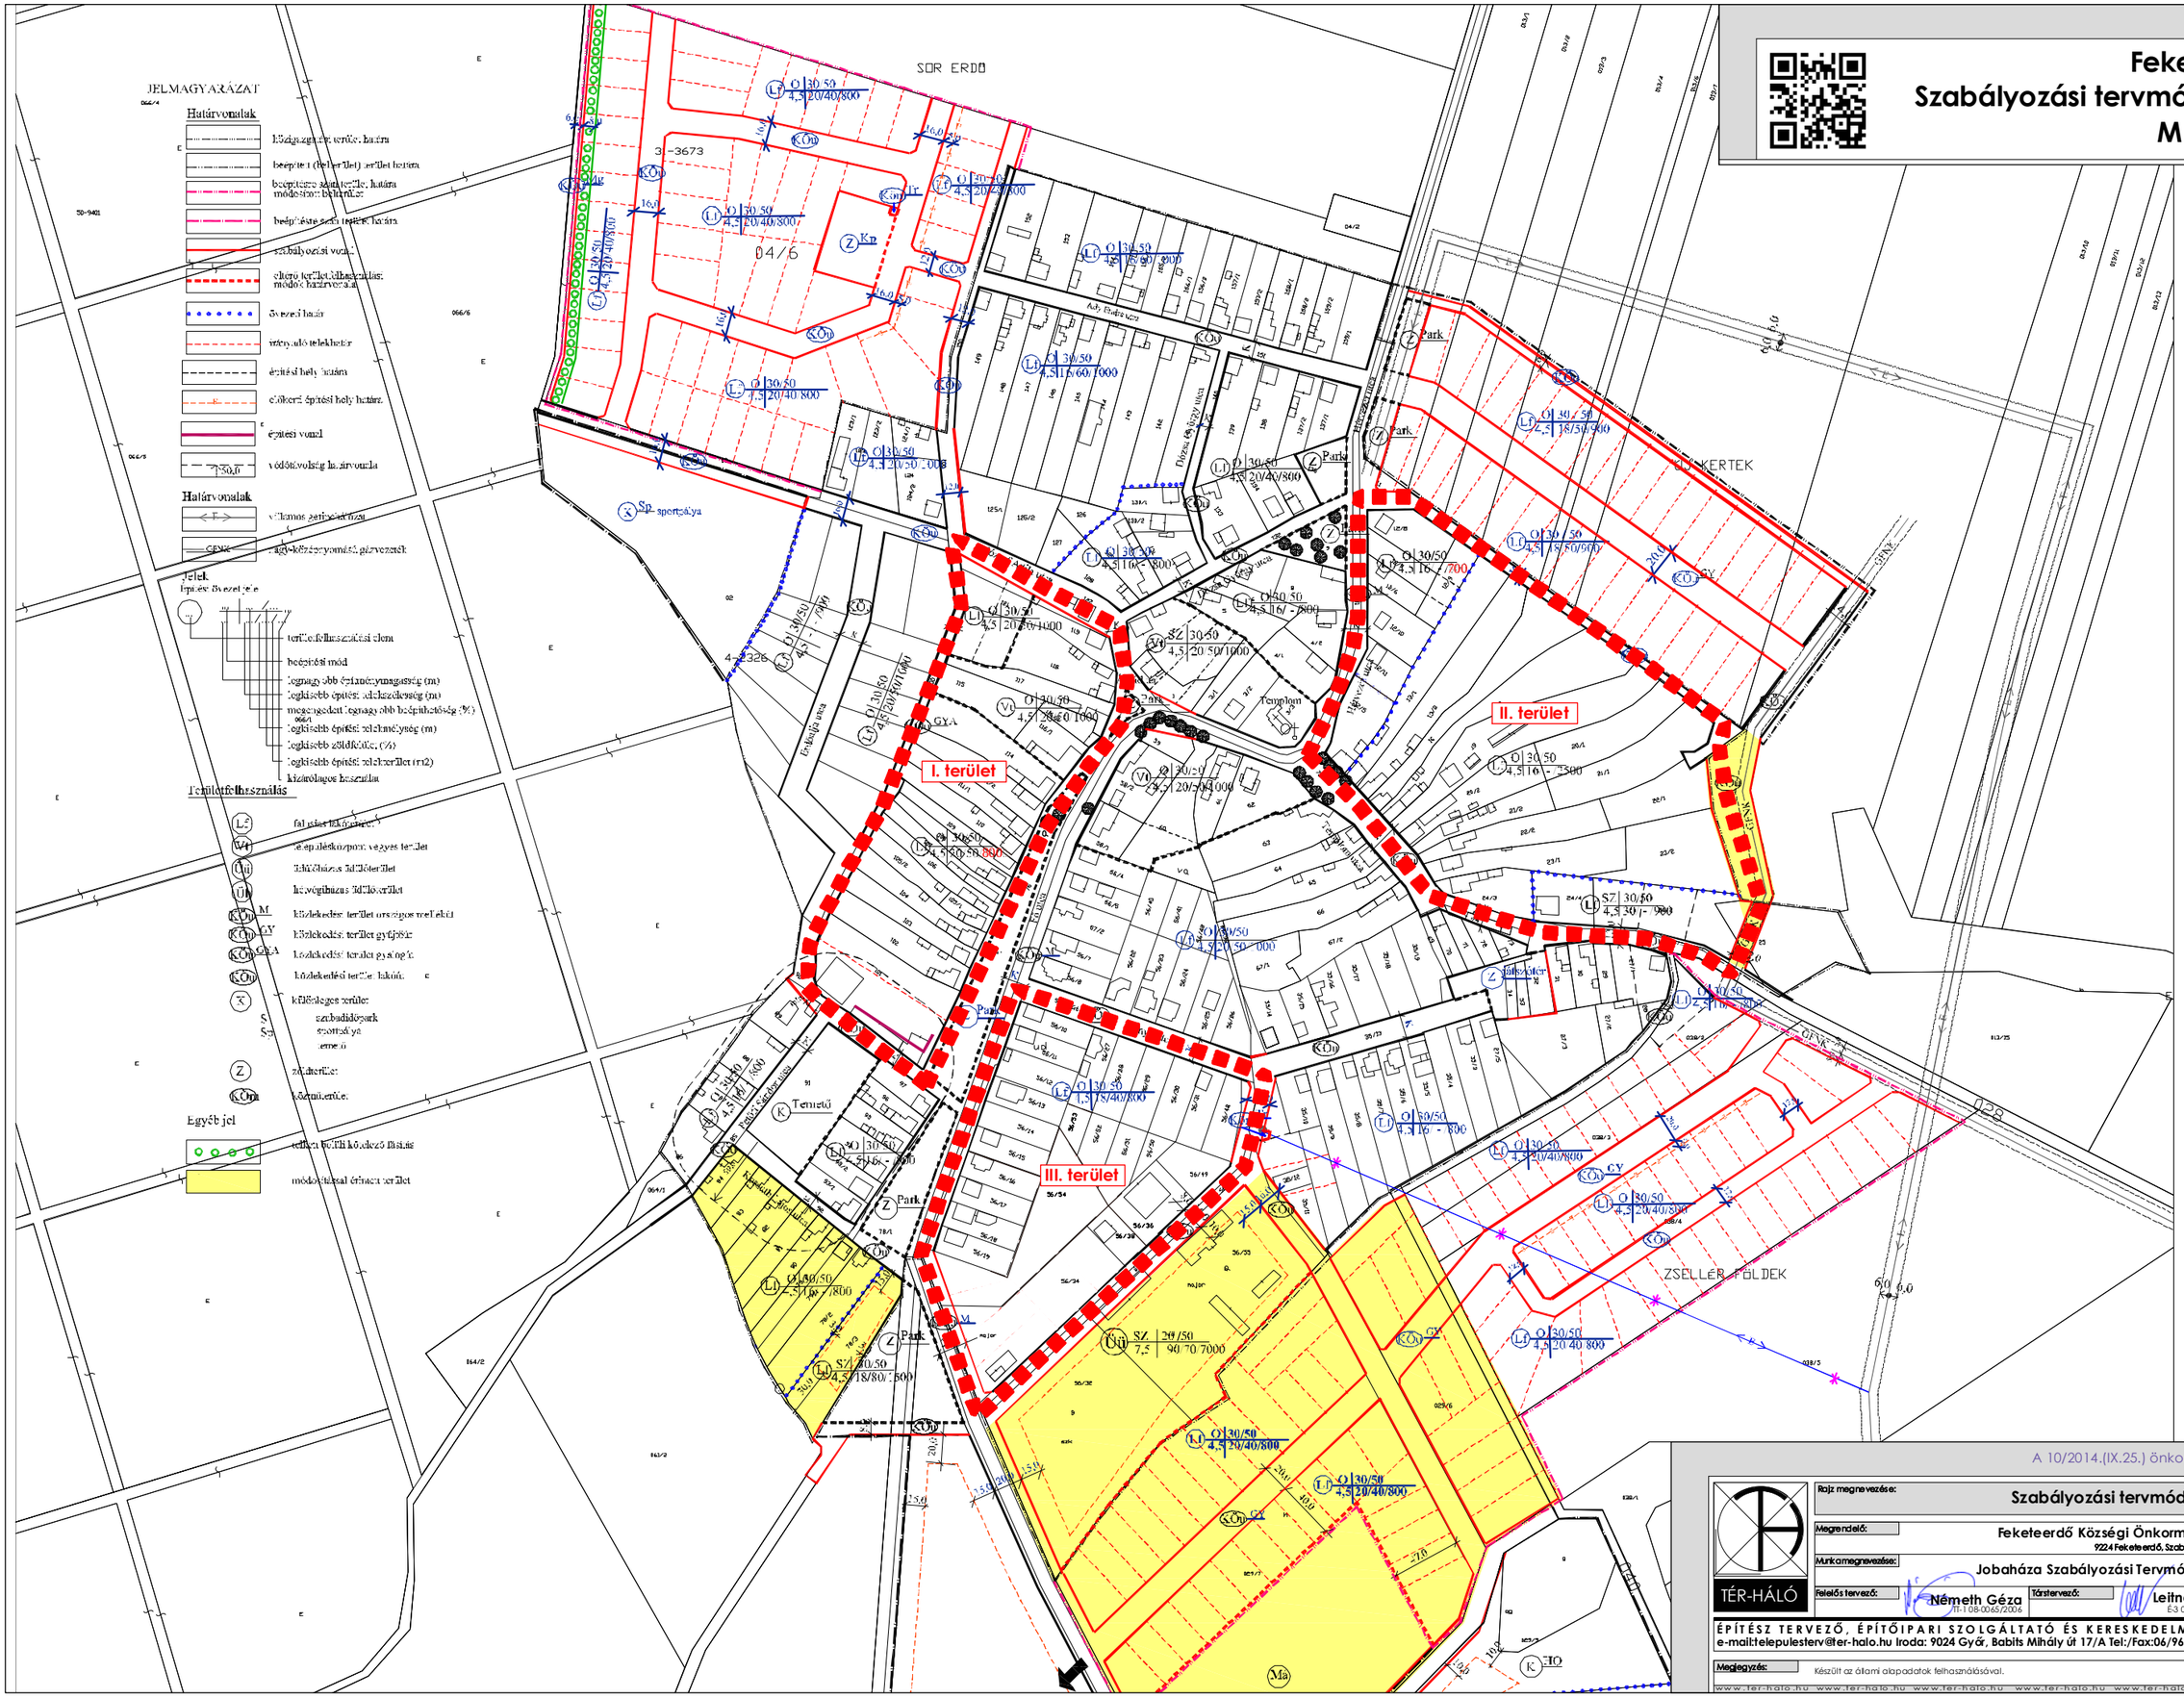

A 10/2014.(IX.25.) önkormányzati rendelettel jóváhagyott

Rajz megnevezése:	Szabályozási tervmódosítás	Dátum:	2014. szeptember
Megrendelő:	Feketeerdő Községi Önkormányzat 9224 Feketeerdő, Szabadság tér 1.	Munkaszám:	TH-13-02-21
Munka megnevezése:	Jobaháza Szabályozási Tervmódosítás	Rajzszám:	SZ-1/M
Felelős tervező:	Németh Géza TI-T 08-0065/2006	Munkatárs:	Szabó Roland településmérnök
Társtervező:	Leitner Attila É-3 08-0386/2005	Lépték:	M 1:2 000

TÉR-HÁLÓ

ÉPÍTÉSZ TERVEZŐ, ÉPÍTŐIPARI SZOLGÁLTATÓ ÉS KERESKEDELMI KFT.
e-mail:telepulesterv@ter-halo.hu Iroda: 9024 Győr, Babits Mihály út 17/A Tel:/Fax:06/96-519-321

Megjegyzés: Készült az állami alapadatok felhasználásával.

Jóváhagyott

www.ter-halo.hu www.ter-halo.hu www.ter-halo.hu www.ter-halo.hu www.ter-halo.hu www.ter-halo.hu