


jelmagyarázat:

	meglévő	tervezett
	közigazgatási terület határa	
	belső terület határa	
	beépítésre szánt terület határa	
	szabályozási vonal	
	területfelhasználási egység határ	
	övezet határ	
	javasolt telekhatár	
	régészeti lelőhely	
	régészeti terület határa	
	belső közeleltérségi terület határa	
	nemzeti ökológiai hálózat terület	
	Natura 2000 területek	
	Pannóniai Tájvédelmi Körzet határa	
	egyedi tájérek, védett ill. arra javasolt pinók	
	természetközeli állagot víznyelés és korlátozott használatú védősávja	
	országos közúti és vasúti külterületi szakasza menő védőávolság(50-50m)	
	környezetszennyező üzemi létesítmény védőávolsága	
	megszüntetési jel	
	nagyfeszültségű elektromos vezeték	

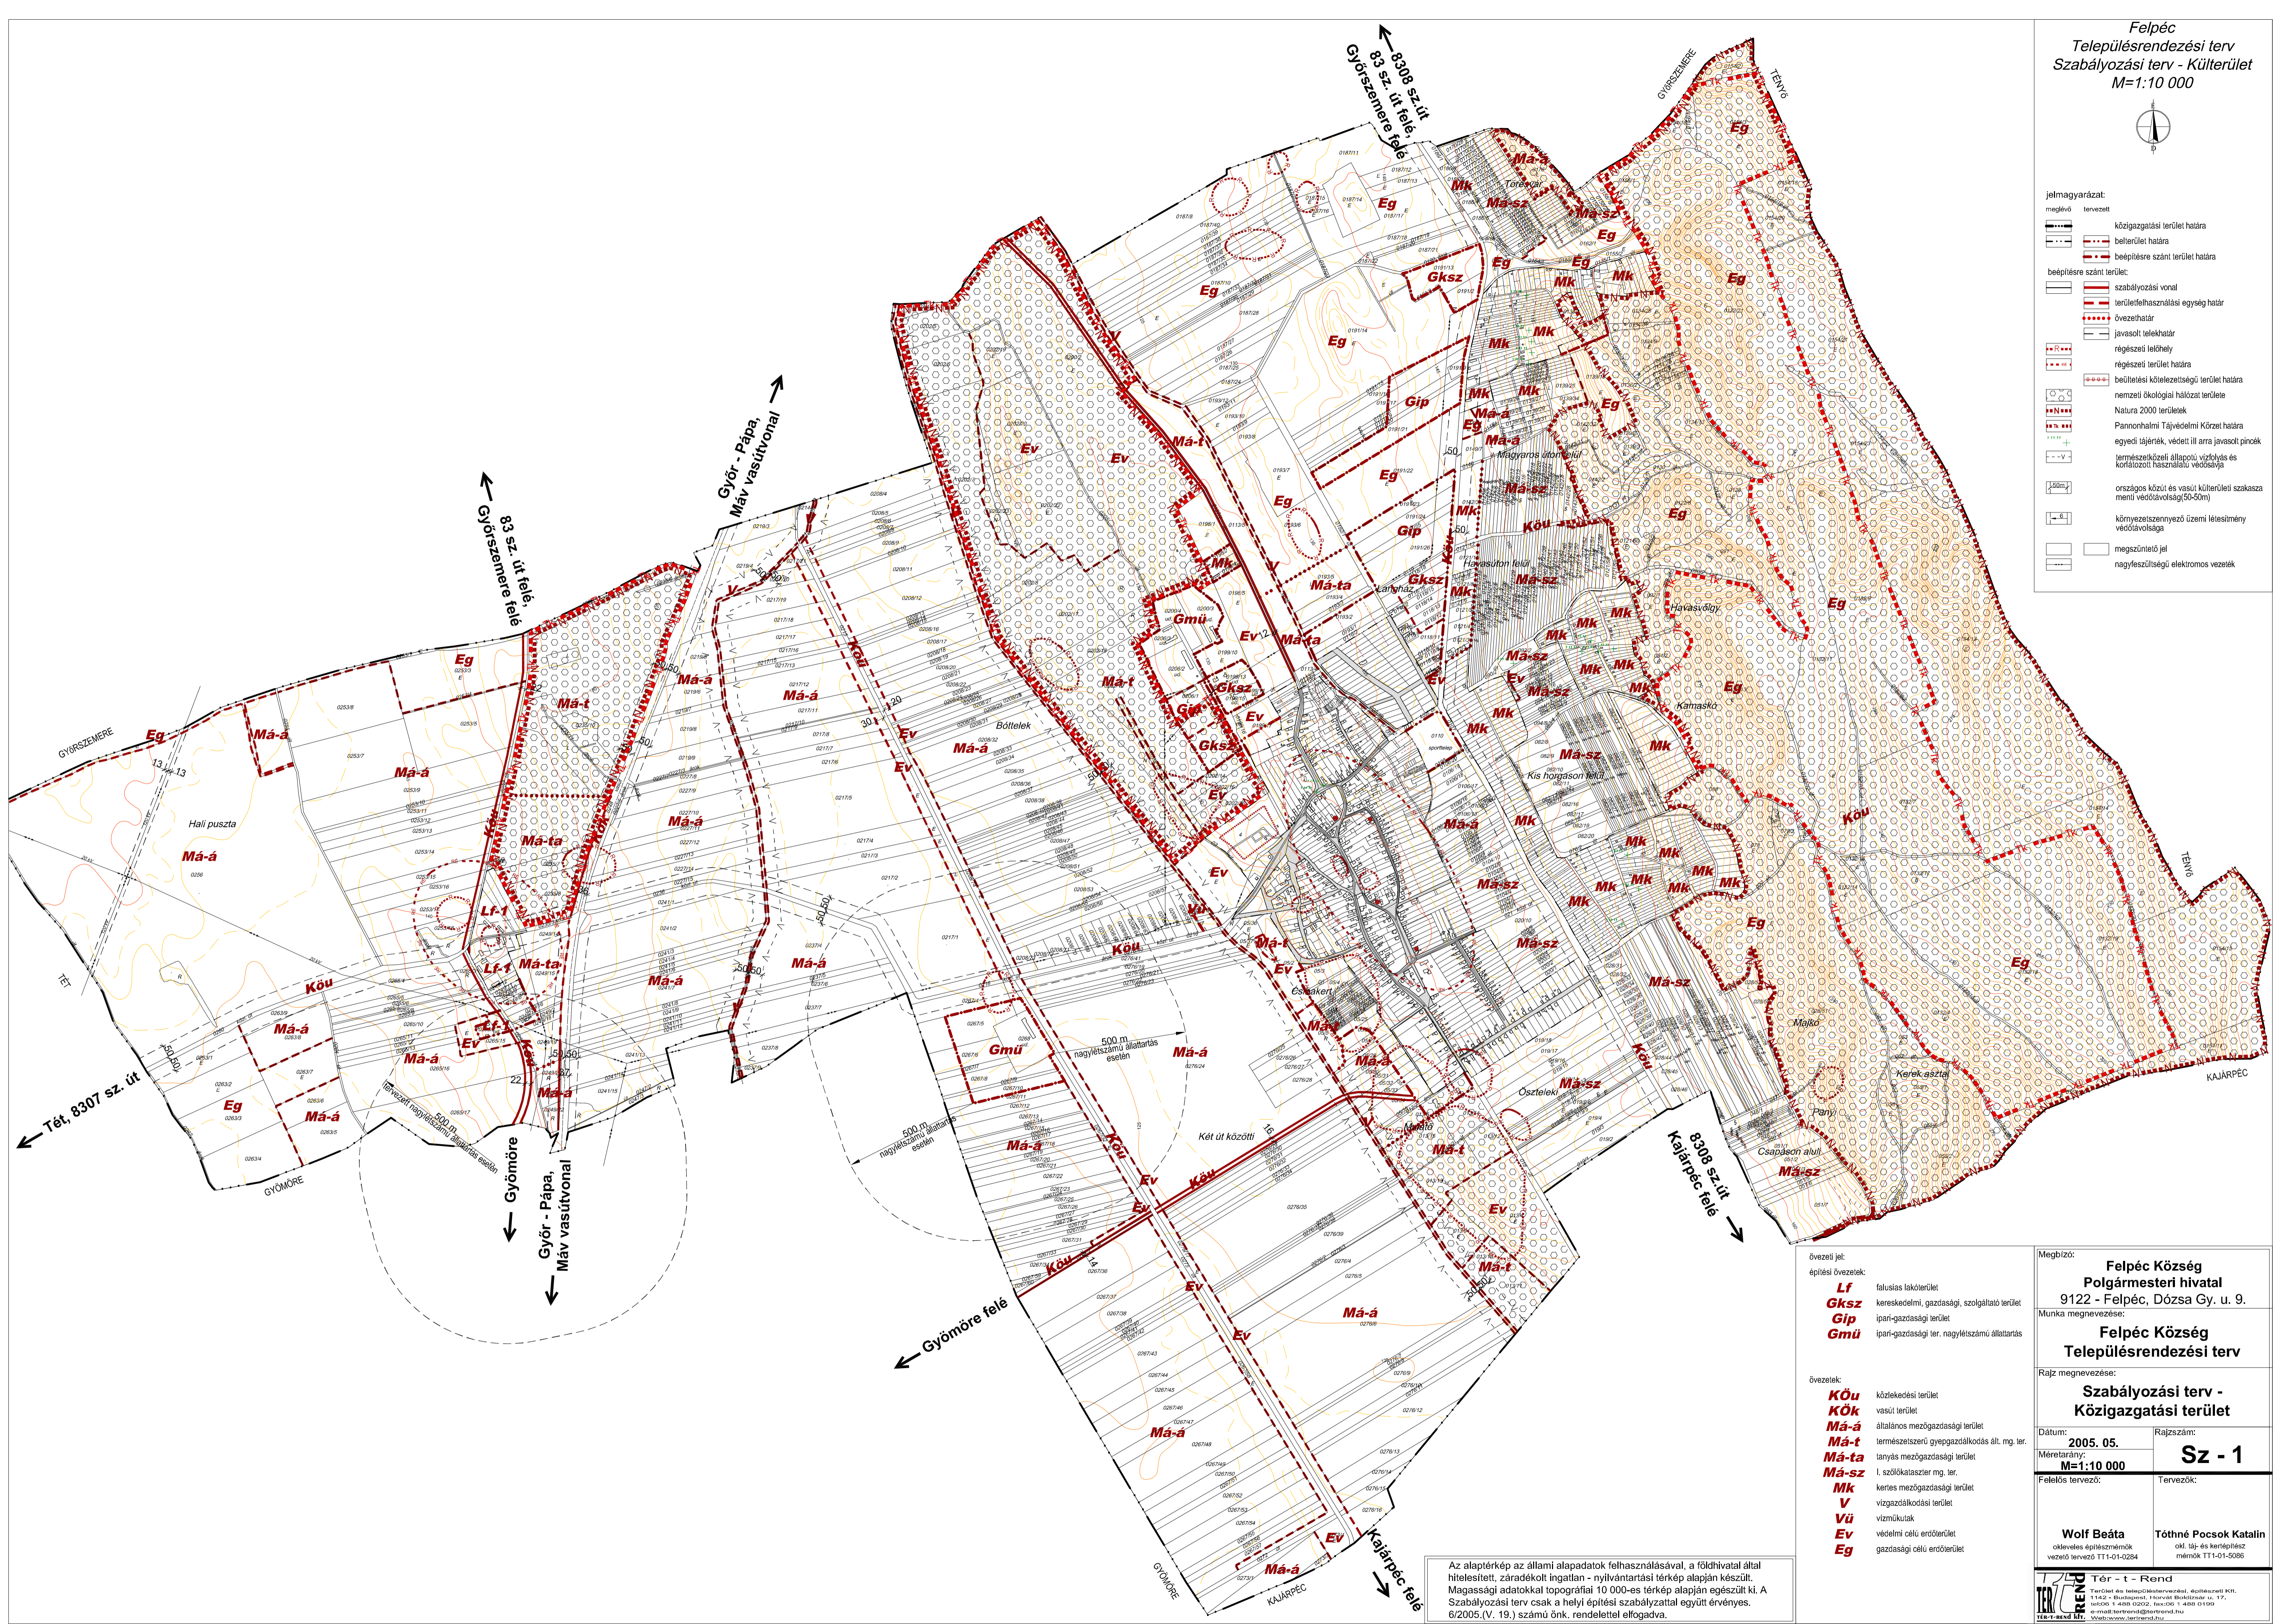

övezeti jel:

Lf	talusias lakóterület
Gksz	kereskedelmi, gazdasági, szolgáltató terület
Gip	ipari-gazdasági terület
Gmü	ipari-gazdasági ter. nagylétszámú állattartás

övezetek:

Kóu	közeleltérségi terület
Kók	vasút terület
Má-a	általános mezőgazdasági terület
Má-t	természeteszerű gyeppázkodás ált. mg. ter.
Má-sz	lányos mezőgazdasági terület
Mk	l. szőlőkaszter mg. ter.
V	keres. mezőgazdasági terület
Vü	vízgyűjtő terület
Ev	védelmi célú erdőterület
Eg	gazdasági célú erdőterület

Megbízó:

**Felpéc Község
Polgármesteri hivatal**
9122 - Felpéc, Dózsa Gy. u. 9.

Munka megnevezése:

**Felpéc Község
Településrendezési terv**

Rajz megnevezése:

**Szabályozási terv -
Közigazgatási terület**

Dátum:	2005. 05.	Rajzszám:	Sz - 1
Méretarány:	M=1:10 000	Felölös tervező:	Wolf Beáta
Felölös tervező:	Wolf Beáta	Tervezők:	Tóthné Pocsok Katalin

Wolf Beáta
okl. építészmérnök
vezető tervező TTI-01-0284

Tóthné Pocsok Katalin
okl. építészmérnök
mémók TTI-01-0586

Az alaptérkép az állami adatok felhasználásával, a földhivatal által hitelesített, záradékkal ingatlan - nyilvántartási térkép alapján készült. Magassági adatokkal topográfiai 10 000-es térkép alapján egészült ki. A Szabályozási terv csak a helyi építési szabályzattal együtt érvényes. 6/2005. (V. 19.) számú önk. rendelettel elfogadva.