


- Jelmagyarázat:
- alaplétképi jelek
 - belterület határa
 - tervezett belterület határ
 - tervezett beépítésre szánt ter. hat.
 - köztérület
 - nagyszültségi elektromos vezeték
 - szabályozási vonal
 - szabályozási jelek
 - tervezett szabályozási vonal
 - területfelhasználási egység határ
 - évezetelhatár
 - javasolt telekhatár
 - telekalkáltsági terv készítésű
 - beületési kötelezettségi ter. határa
 - köztérületalkáltsági terv készítésű
 - talajmechanikai, vízvándorlási terv készítésű, tisz. sv. min. 30cm-rel az utca szintjéig kerüljön
 - talajmechanikai, vízvánd. terv készítésű
 - vegyes használatú gépjárműút
 - gyalogút
 - művi és természeti értékvédelem
 - műemlék és telke
 - műemléki környezet határa
 - regészeti/településhatár
 - regészeti terület határa
 - helyi védelem körzete határa
 - Natura 2000 terület határa
 - helyi védelemmel jav. építészeti érték egyéb jelek
 - P20 gépjárműútjel, terhelésszáma
 - megszüntetési jel

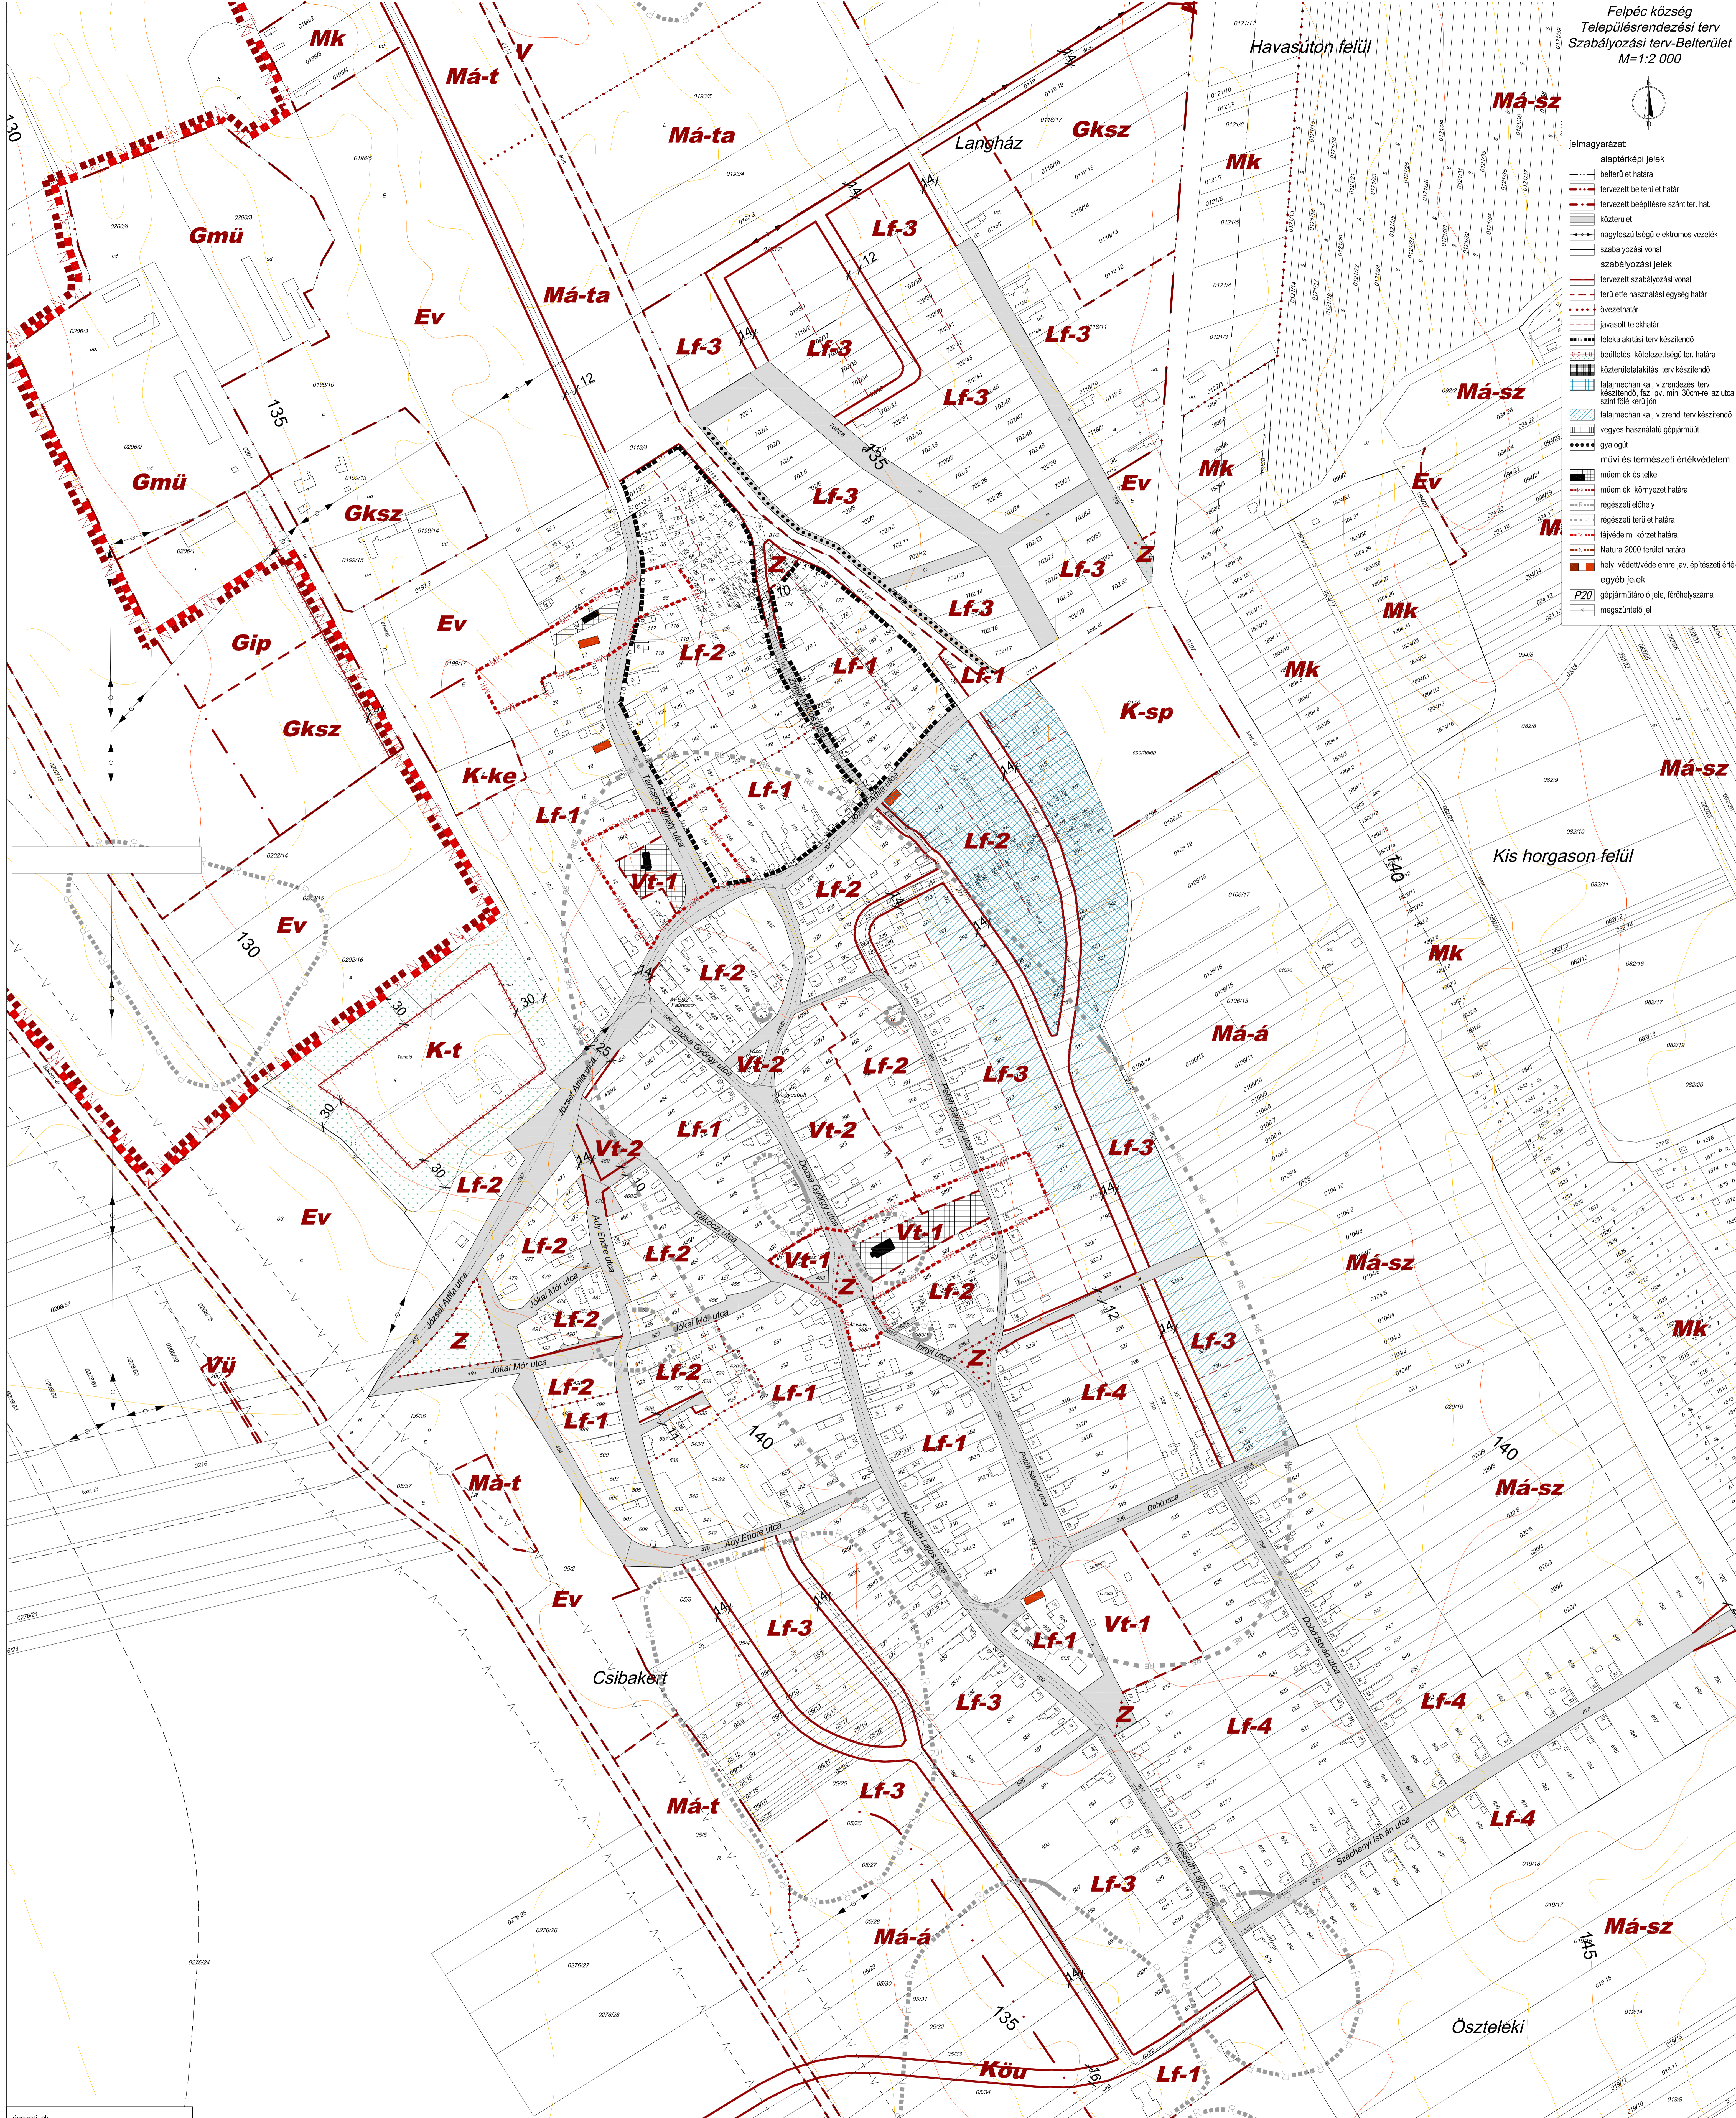

- Évezeti jel:
- Lf** falusias lakóterület
 - Vt** településközpont vegyes terület
 - Gksz** kereskedelmi, szolgált., gazd. terület
 - Gip** ipari terület
 - Gmü** mezőgazdasági major
 - K-t** különleges termész. terület
 - K-ke** különleges helyelett. park terület
 - K-sp** különleges sportpálya terület
 - KÖu** közúti közlekedési terület
 - KÖk** vasúti terület
 - Z** zöldterület (közpark)
 - Eg** gazdasági erdő
 - Ev** védérsáv
 - Má-á** hagyományos áruházi mg. terület
 - Má-t** természetvédelmi gyepparkolóterület mg. tr.
 - Má-ta** tanyás mezőgazdasági terület
 - Má-sz** lakóterület
 - V** vízvízterület
 - Vü** vízvízterület

Évezeti kód:

Évezeti kód	beépítési mód	beépítési mag. (m)	beépítési (%)	legnagyobb zöldfelület aránya (%)
Lf-1	0	20	60	
Lf-2	0.SZ	30	55	
Lf-3	0.SZ	25	55	
Lf-4	0.SZ	30	55	
Vt-1	SZ	25	50	
Vt-2	0.SZ	30	45	
Gksz	SZ	30	40	
Gmü	SZ	15	40	
K-t	SZ	10	40	
K-ke	SZ	10	70	
K-sp	0.SZ	15	40	
KÖu	0.SZ	5.0	4000	
KÖk	-	-	-	50
Z	SZ	30	40	

Az alaplétkép az állami alapadatok felhasználásával, a földhatalmi által hitelesített, szakértői igazolás - nyilvántartási térkép alapján készült. Magassági adatokkal topográfiai 10 000-es térkép alapján egészült ki. A Szabályozási terv csak a helyi építési szabályzattal együtt érvényes. ©2005. (V. 19.) számú önk. rendeleti előírások.

Megbízó:
Felpéc Község Polgármesteri Hivatal
9122 - Felpéc, Dózsa Gy. u. 9.
Munka megnevezése:
Felpéc Község Településrendezési terv Szabályozási terv - Belterület

Rajz megnevezése:
Sz - 2

Dátum: 2005. 05. Rajzszám:
Méretarány: M=1:2 000
Fekvése tervező: Tervező:

Wolf Beáta
Cseri Gabriella

