


FENYŐFŐ


Szabályozási terv (belterület)

M 1:2 000

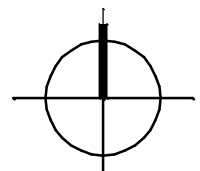

Jelmagyarázat

	belterületi határ		20 kV-os légvezeték és védőtávolsága
	módosított belterületi határ		bányászati területek levegővédelmi övezetének határa
	beépített és beépítésre szánt ill. beépítésre nem szánt terület határa		bányatelek határa
	kialakult állapothoz igazodó szabályozási vonal		ipari ásványgyógyt tartalmazó, megkutatott területek határa
	tervezett szabályozási vonal		erdőtelepítésre javasolt területek határa
	építési vonal		L f falusias lakóterület
	közterületek szabályozási szélessége		K sp különleges sport és szabadidős terület
	eltérő területfelhasználás határa		K t különleges temető terület
	eltérő övezetek határa		K if különleges idegenforgalmi terület
	irányadó telekhatár		M r mezőgazdasági rét, legelő terület
	telek beépíthető és be nem építhető területének határa		M sz mezőgazdasági szántóterület
	készítendő részletes szabályozási terv határa		Z kp közpark
	10 éven túli szabályozási vonal		V vízgazdálkodási terület
	megszűntető jel		E v védőerdő, védendő erdő
	építési hely		E g gazdasági célú erdő
	telken belüli kötelező védőfásítás		E e egészségügyi, szociális, turisztikai erdő
	régészettel érintett terület határa		KÖ általános közlekedési terület
	6/a régészettel érintett terület hivatkozási száma		KÖ t településközi út
	helyi utcaképi védelem		KÖ gy belterületi gyűjtőt
	Fenyőfői Ósényves Természetvédelmi Terület Határa		KÖ am állami mellékút
	Magas-bakonyi Tájvédelmi Körzet Területének Határa		
	tervezett kerékpáros nyomvonal		
	adótorony		
	trafó		

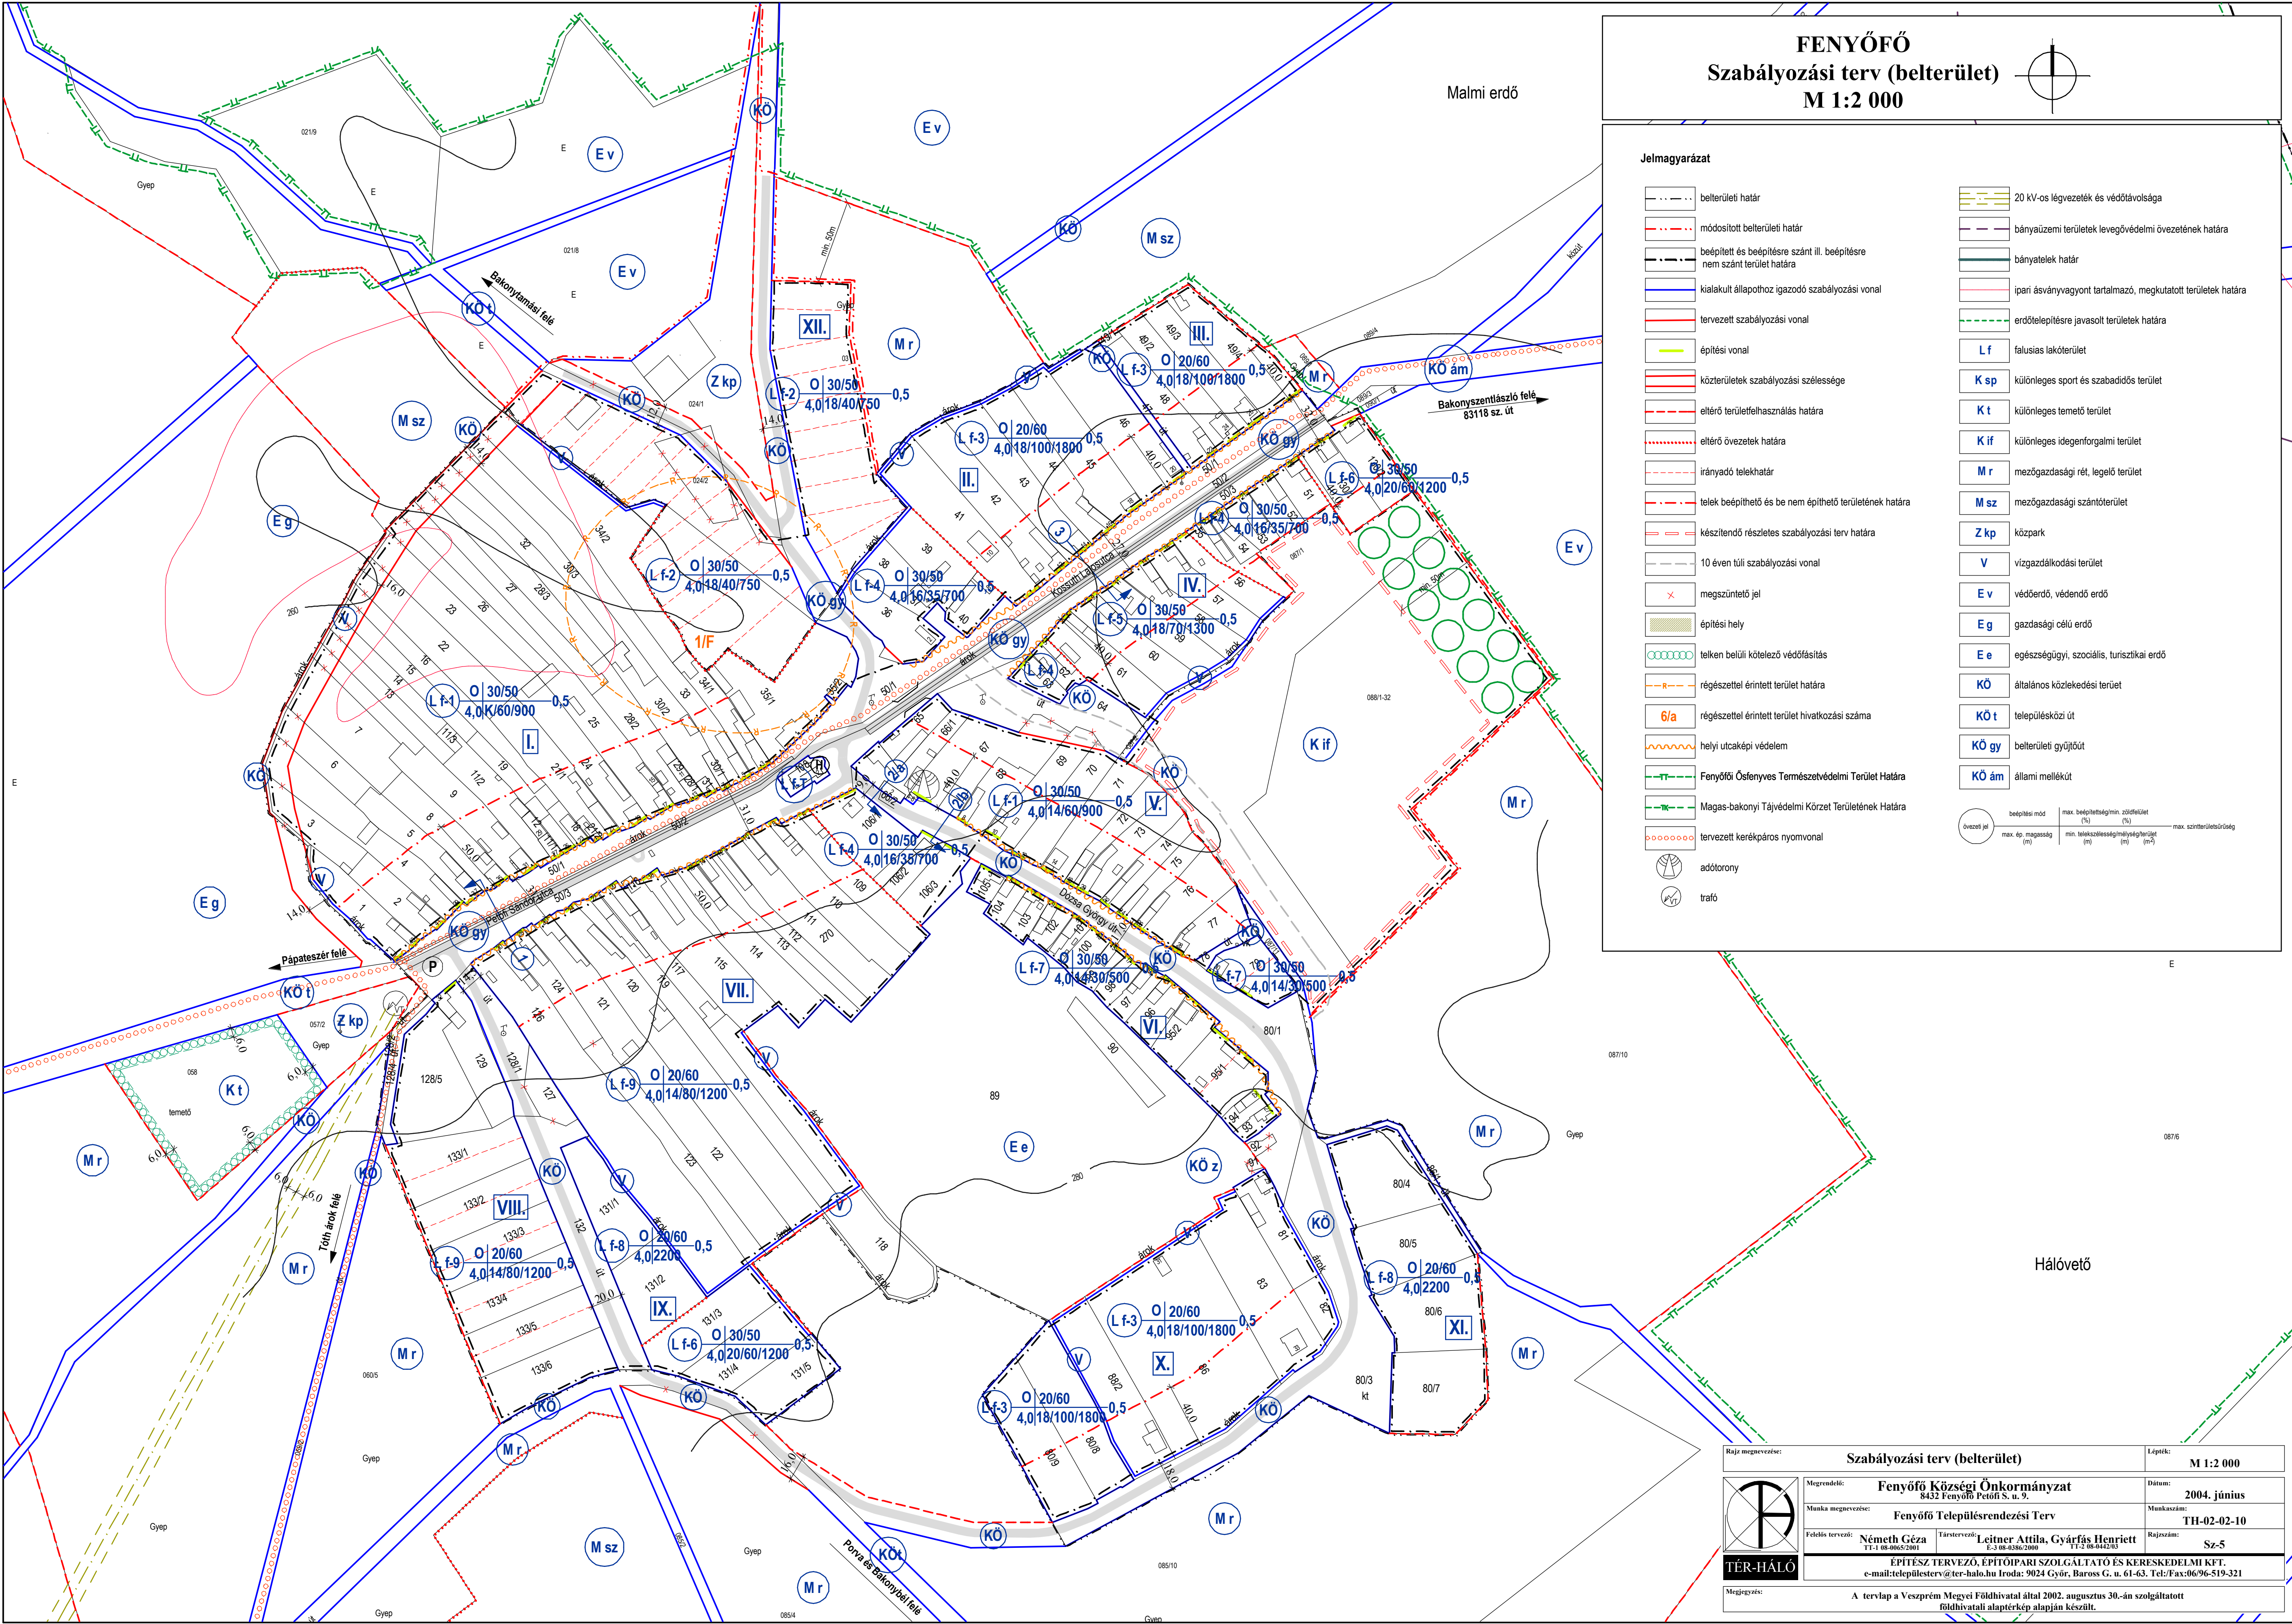

Rajz megnevezése:	Szabályozási terv (belterület)	Lépték:	M 1:2 000
Megrendelő:	Fenyőfői Községi Önkormányzat 8432 Fenyőfői S. u. 9.	Dátum:	2004. június
Munka megnevezése:	Fenyőfői Településrendezési Terv	Munkaszám:	TH-02-02-10
Feladós tervező:	Németh Géza TT-1 08-00652001	Társ tervező:	Leitner Attila, Gyárfás Henriett T-3 08-03862000 TT-2 08-044203
ÉPÍTÉSZ TERVEZŐ, ÉPÍTŐIPARI SZOLGÁLTATÓ ÉS KERESKEDELMI KFT. e-mail:telepulesterv@ter-halo.hu Iroda: 9024 Győr, Baross G. u. 61-63. Tel./Fax:06/96-519-321		Rajzszám:	Sz-5
Megjegyzés: A tervlap a Veszprém Megyei Földhivatal által 2002. augusztus 30.-án szolgáltatott földhivatali alaptérkép alapján készült.			