Fenyőfő
Szabályozási terv módosítás
M 1:2 000

Jelmagyarázat

- belterületi határ
- módosított belterületi határ
- beépített és beépítésre szánt ill. beépítésre nem szánt terület határa
- kialakult állapothoz igazodó szabályozási vonal
- tervezett szabályozási vonal
- építési vonal
- közterületek szabályozási szélessége
- eltérő területfelhasználás határa
- eltérő övezetek határa
- irányadó telekhatár
- telek beépíthető és be nem építhető területének határa
- készítendő részletes szabályozási terv határa
- 10 éven túli szabályozási vonal
- megszüntető jel
- építési hely
- telek be nem építhető része
- beültetési kötelezettséggel érintett terület
- R — régészettel érintett terület határa
- 6/a — régészettel érintett terület hivatkozási száma
- helyi utcaképi védelem
- TT — Fenyőfői Ősfenyves Természetvédelmi Terület Határa
- TK — Magas-bakonyi Tájvédelmi Körzet Területének Határa
- tervezett kerékpáros nyomvonal
- adótorony
- trafó
- 20 kV-os légvezeték és védőtávolsága
- bányaüzemi területek levegővédelmi övezetének határa
- bányatelek határ
- ipari ásványvagyont tartalmazó, megkutatott területek határa
- erdőtelepítésre javasolt területek határa
- **L f** falusias lakóterület
- **K sp** különleges sport és szabadidős terület
- **K t** különleges temető terület
- **K if** különleges idegenforgalmi terület
- **M r** mezőgazdasági rét, legelő terület
- **M sz** mezőgazdasági szántóterület
- **Z kp** közpark
- **V** vízgazdálkodási terület
- **E v** védőerdő, védendő erdő
- **E g** gazdasági célú erdő
- **E e** egészségügyi, szociális, turisztikai erdő
- **KÖ** általános közlekedési terüet
- **KÖ t** településközi út
- **KÖ gy** belterületi gyűjtőút
- **KÖ ám** állami mellékút
- OTRT Tájképvédelmi terület övezete
- Ökológiai hálózat pufferterületének övezete
- Ökológiai hálózat magterületének övezete
- Erdők övezete
- Natura 2000 terület

övezeti jel: beépítési mód | max. beépítettség/min. zöldfelület (%) (%) | max. szintterületsűrűség; max. ép. magasság (m) | min. telekszélesség/mélység/terület (m) (m) (m2)

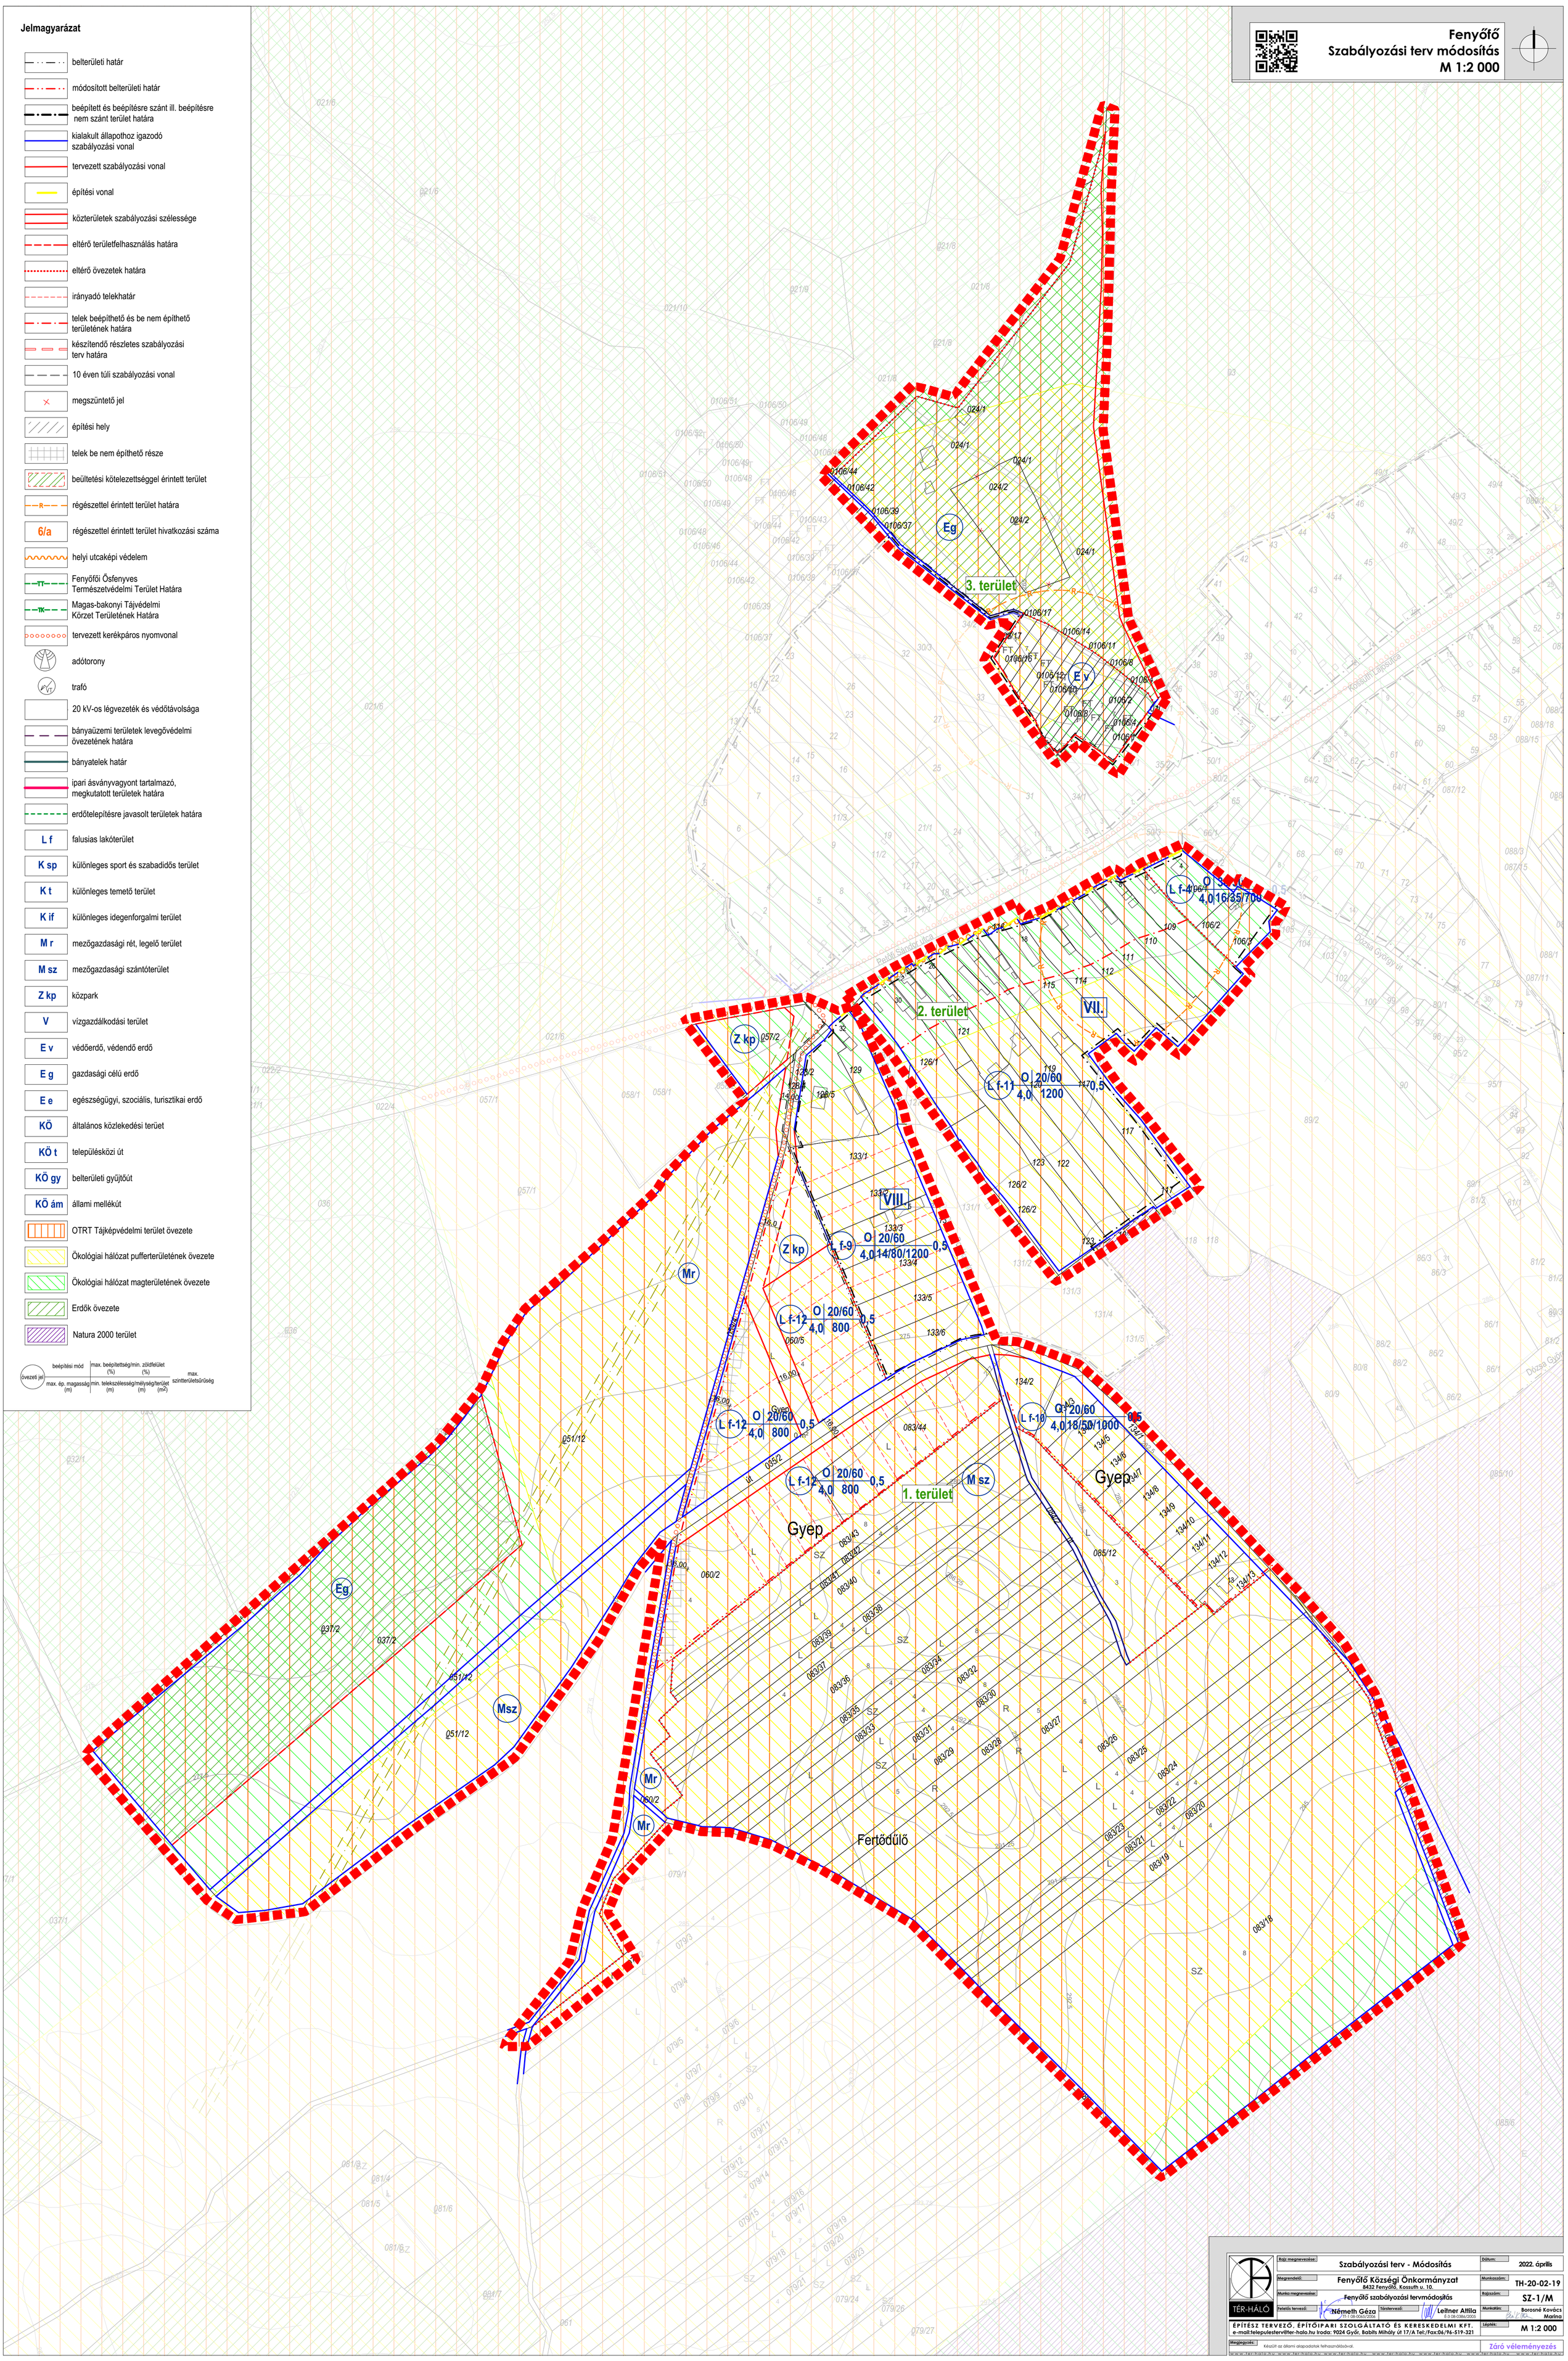

TÉR-HÁLÓ	Rajz megnevezése: Szabályozási terv - Módosítás	Dátum:	2022. április
	Megrendelő: Fenyőfő Községi Önkormányzat, 8432 Fenyőfő, Kossuth u. 10.	Munkaszám:	TH-20-02-19
	Munka megnevezése: Fenyőfő szabályozási tervmódosítás	Rajzszám:	SZ-1/M
	Felelős tervező: Németh Géza TT-1 08-0065/2006 — Társtervező: Leitner Attila É-3 08-0386/2005	Munkatárs:	Borosné Kovács Marina
ÉPÍTÉSZ TERVEZŐ, ÉPÍTŐIPARI SZOLGÁLTATÓ ÉS KERESKEDELMI KFT. e-mail:telepulesterv@ter-halo.hu Iroda: 9024 Győr, Bajcsy Mihály út 17/A Tel./Fax:06/96-519-321		Lépték:	M 1:2 000
Megjegyzés: Készült az állami alapadatok felhasználásával.		Záró véleményezés	

www.ter-halo.hu