







- Jelmagyarázat**  
**Határvonalak**
- szabályozott terület határ
  - közigazgatási terület határvonala
  - belterület határvonala
  - módosult belterület határvonala
  - eltérő területfelhasználású területek határvonala
  - szabályozási vonal
  - övezeti határ
  - bányatelek határa
  - vasúti zaj határértékének vonala

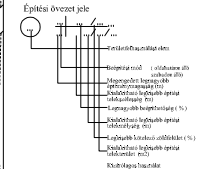

- Beépített és beépítésre szánt terület lakóterület**
- kertvárosias lakóövezetek
  - bányabezáris után kertvárosias lakóterület
  - bányabezáris után kertvárosias lakóterület védőfásítás
  - bányabezáris után vízgazdálkodási terület
- közelkedési terület**
- kiszolgáló út
  - gyalogos út
- erdőterület**
- védelmi célú erdő
  - turisztikai erdő

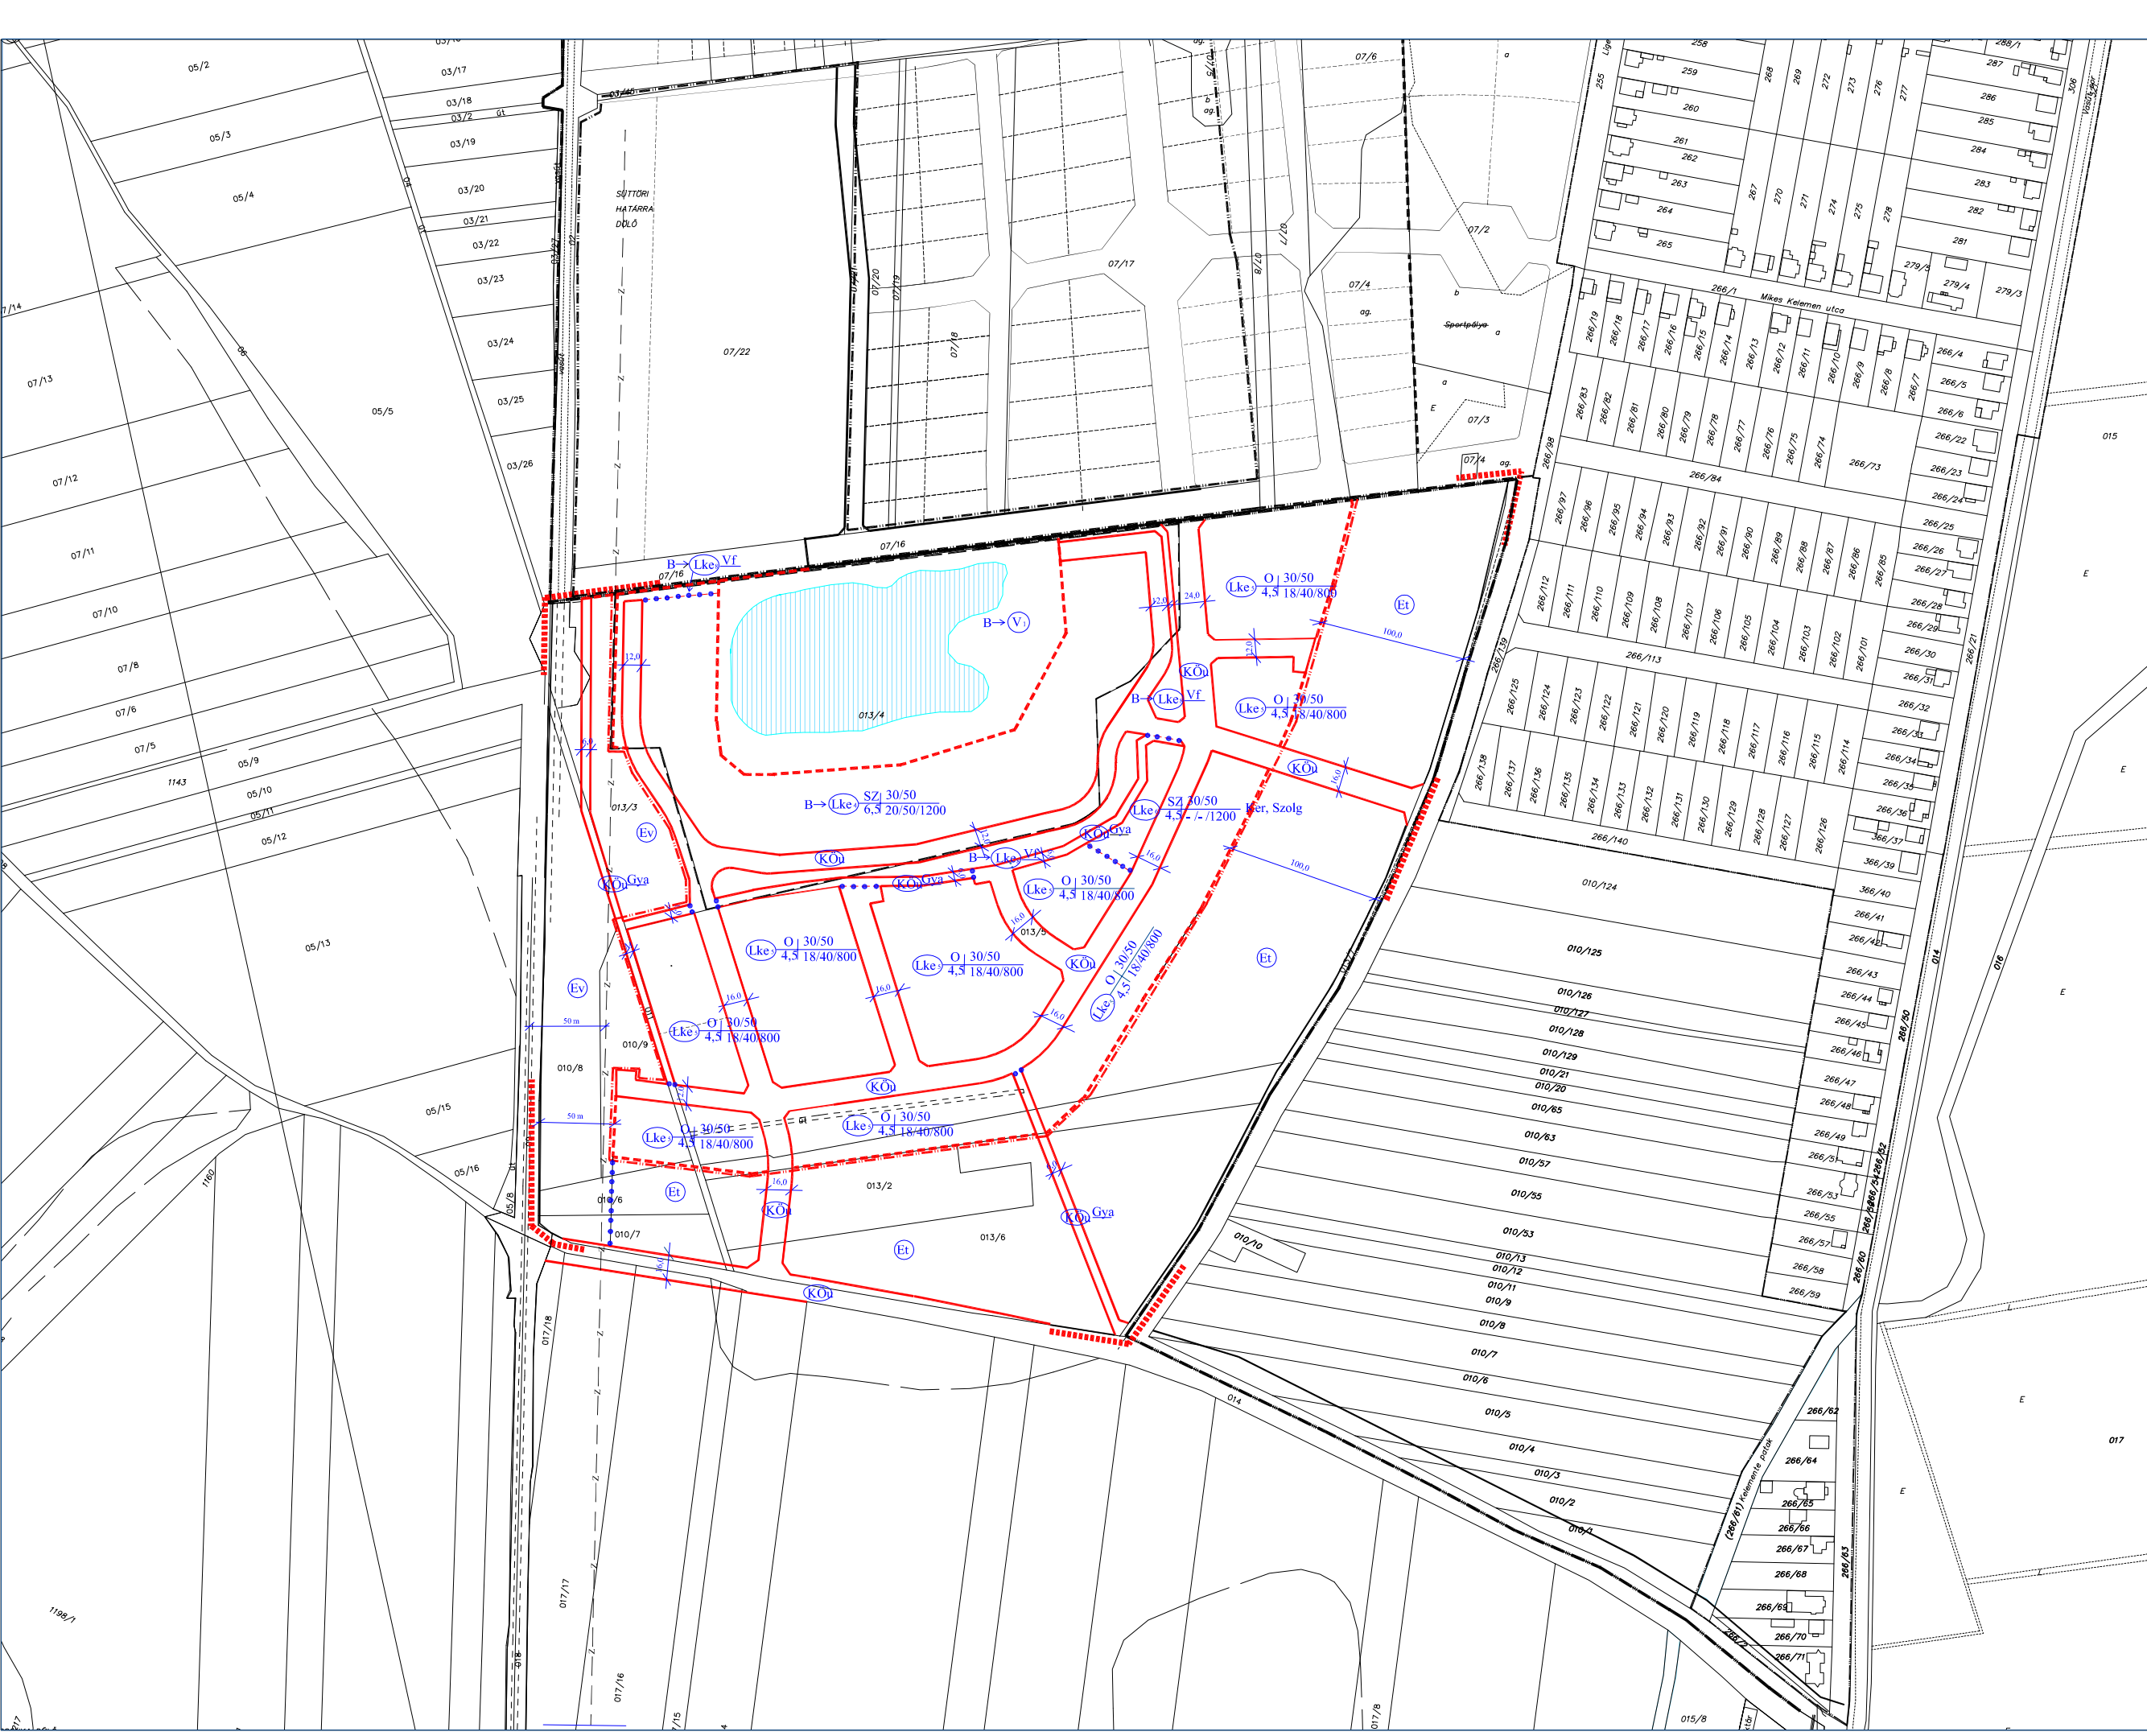

Véglegesítés előtti dokumentáció  
Fertőszéplak Község Önkormányzata 12/2009.(VIII.26.) sz. rendeletének  
melléklete

<b>REGIOPLAN</b>		Készítve a Településrendezési KFT. 1022. Győr, Széchenyi u. 44. Értékelés: 2009.09.01.
Településrendezési terv	Fertőszéplak Község Önkormányzata	Terület: Rp.1.195.5
Településrendezési terv módosítás	Fertőszéplak Község településrendezési terv módosítás	Skála: M 1:2 000
Településrendezési terv	Településrendezési terv	Építési: SZ-41/M

A tervet az önkormányzat a 12/2009.(VIII.26.) sz. rendeletével fogadta el.