


# GYÖMÖRE KÜLTERÜLETI SZABÁLYOZÁSI TERV M 1:7500

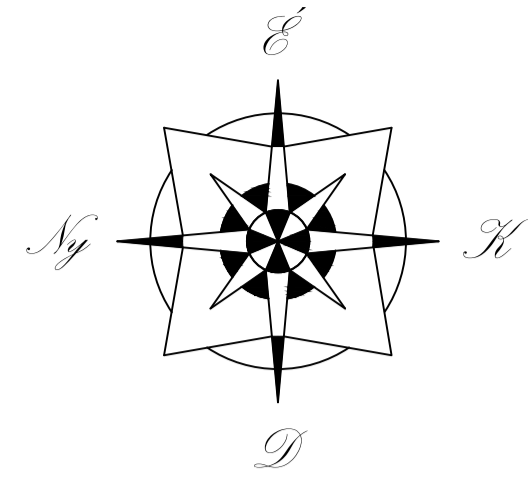

**JELMAGYARÁZAT**

MEGLÉVŐ	TERVEZETT	
[Red line]	[Red line]	KÖZIGAZGATÁSI HATÁR
[Black line]	[Black line]	BELTERÜLET HATÁRA
[Red dashed line]	[Red dashed line]	BÉPÍTÉSRE SZÁNT TERÜLET HATÁRA
[Red dashed line]	[Red dashed line]	SZABÁLYOZÁSI VONAL
[Red dashed line]	[Red dashed line]	HOSSZTÁVÚ SZABÁLYOZÁSI VONAL
[Red dashed line]	[Red dashed line]	TERÜLETFELHASZNÁLÁSI MÓD HATÁRA
[Red dashed line]	[Red dashed line]	ÉPÍTÉSI ÖVEZET HATÁRA
[Red dashed line]	[Red dashed line]	IRÁNYADÓ TELEKHATÁR
[Red dashed line]	[Red dashed line]	ELŐKERTI ÉPÍTÉSI HATÁRVONAL
[Red dashed line]	[Red dashed line]	HÁTSÓKERTI ÉPÍTÉSI HATÁRVONAL
[Red dashed line]	[Red dashed line]	IRÁNYADÓ BÉPÍTÉSI OLDAL
[Red dashed line]	[Red dashed line]	VÉDŐTÁVOLTSÁG
[Red dashed line]	[Red dashed line]	HELYI MŰVI ÉRTEK
[Red dashed line]	[Red dashed line]	MŰEMLEK
[Red dashed line]	[Red dashed line]	MŰEMLEKI KÖRNYEZET HATÁRA
[Red dashed line]	[Red dashed line]	RÉGÉSZETI ÉRDEKŰ TERÜLET HATÁRA
[Red dashed line]	[Red dashed line]	GYALOGÚT
[Red dashed line]	[Red dashed line]	KÖTELEZŐ TELKEN BELÜLI VÉDŐFÁSÍTÁS
[Red dashed line]	[Red dashed line]	VÉDŐFÁSÍTÁS
[Red dashed line]	[Red dashed line]	MEGSZÜNTETŐ JEL (IRÁNYADÓ)
[Red dashed line]	[Red dashed line]	MEGSZÜNTETŐ JEL (KÖTELEZŐ)
[Red dashed line]	[Red dashed line]	HID
[Red dashed line]	[Red dashed line]	KÖZTERÜLET KIALAKÍTÁSI TERV KÉSZÍTENDŐ
[Red dashed line]	[Red dashed line]	ÖNKORMÁNYZATI ELŐVÁSÁRLÁSI JOG

**TERÜLETFELHASZNÁLÁSI MÓDOK**

Lf	FALUSIAS LAKÓTERÜLET
Vt	TELEPÜLÉSKÖZPONT VEGYES TERÜLET
Gksz	KERESKEDELMI SZOLGÁLTATÓ TERÜLET
Gip-d	IPARI GAZDASÁGI TERÜLET - ÁLLATTARTÁS
Ktem	KÜLÖNLEGES TERÜLET - TEMETŐ
Ksp	KÜLÖNLEGES TERÜLET - SPORTCÉLÚ TERÜLET
Kb	KÜLÖNLEGES TERÜLET - Bányaterület
Keti	KÜLÖNLEGES TERÜLET - EGÉSZSÉGÜGYI TERÜLET
Kh	KÜLÖNLEGES TERÜLET - Terv. hulladékudvar területe
KOu	KÖZÜTI KÖZLEKEDÉSI TERÜLET
KOk	VASÚTI KÖZLEKEDÉSI TERÜLET
Z	ZÖLDTERÜLET
Z	TERVEZETT ZÖLDTERÜLET
Ev	VÉDELMELI ERDŐTERÜLET
Eg	GAZDASÁGI ERDŐTERÜLET
Eg, Es	TERVEZETT ERDŐTERÜLET
Má	MEZŐGAZDASÁGI TERÜLET - ÁLTALÁNOS
Mk	MEZŐGAZDASÁGI TERÜLET - KERTES
V	VIZGAZDALKODÁSI TERÜLET


**ÖVEZETI JEL ÉS TARTALMA**

1	2	3	4
5	6-7	8	

- 1: TERÜLETFELHASZNÁLÁS MÓDJÁ
- 2: BÉPÍTÉS MÓDJÁ
- 3: LEGNAGYOBB BÉPÍTETTSÉG (%)
- 4: LEGNAGYOBB MEGEGEDETT SZINTTERÜLETSŰRŰSÉG
- 5: LEGNAGYOBB ÉPÍTMÉNYMAGASSÁG (M)
- 6: LEGKISEBB TELEKTERÜLET (M<sup>2</sup>)
- 7: LEGKISEBB TELEKSZÉLESSÉG (M)
- 8: LEGKISEBB ZÖLDFELÜLET (%)

**INTÉZMÉNYEK**

- IGAZGATÁSI INTÉZMÉNY
- OKTATÁSI INTÉZMÉNY
- EGYHÁZI INTÉZMÉNY
- KERESKEDELMI INTÉZMÉNY
- SPORTKÖZPONT
- TEMETŐ
- POSTA

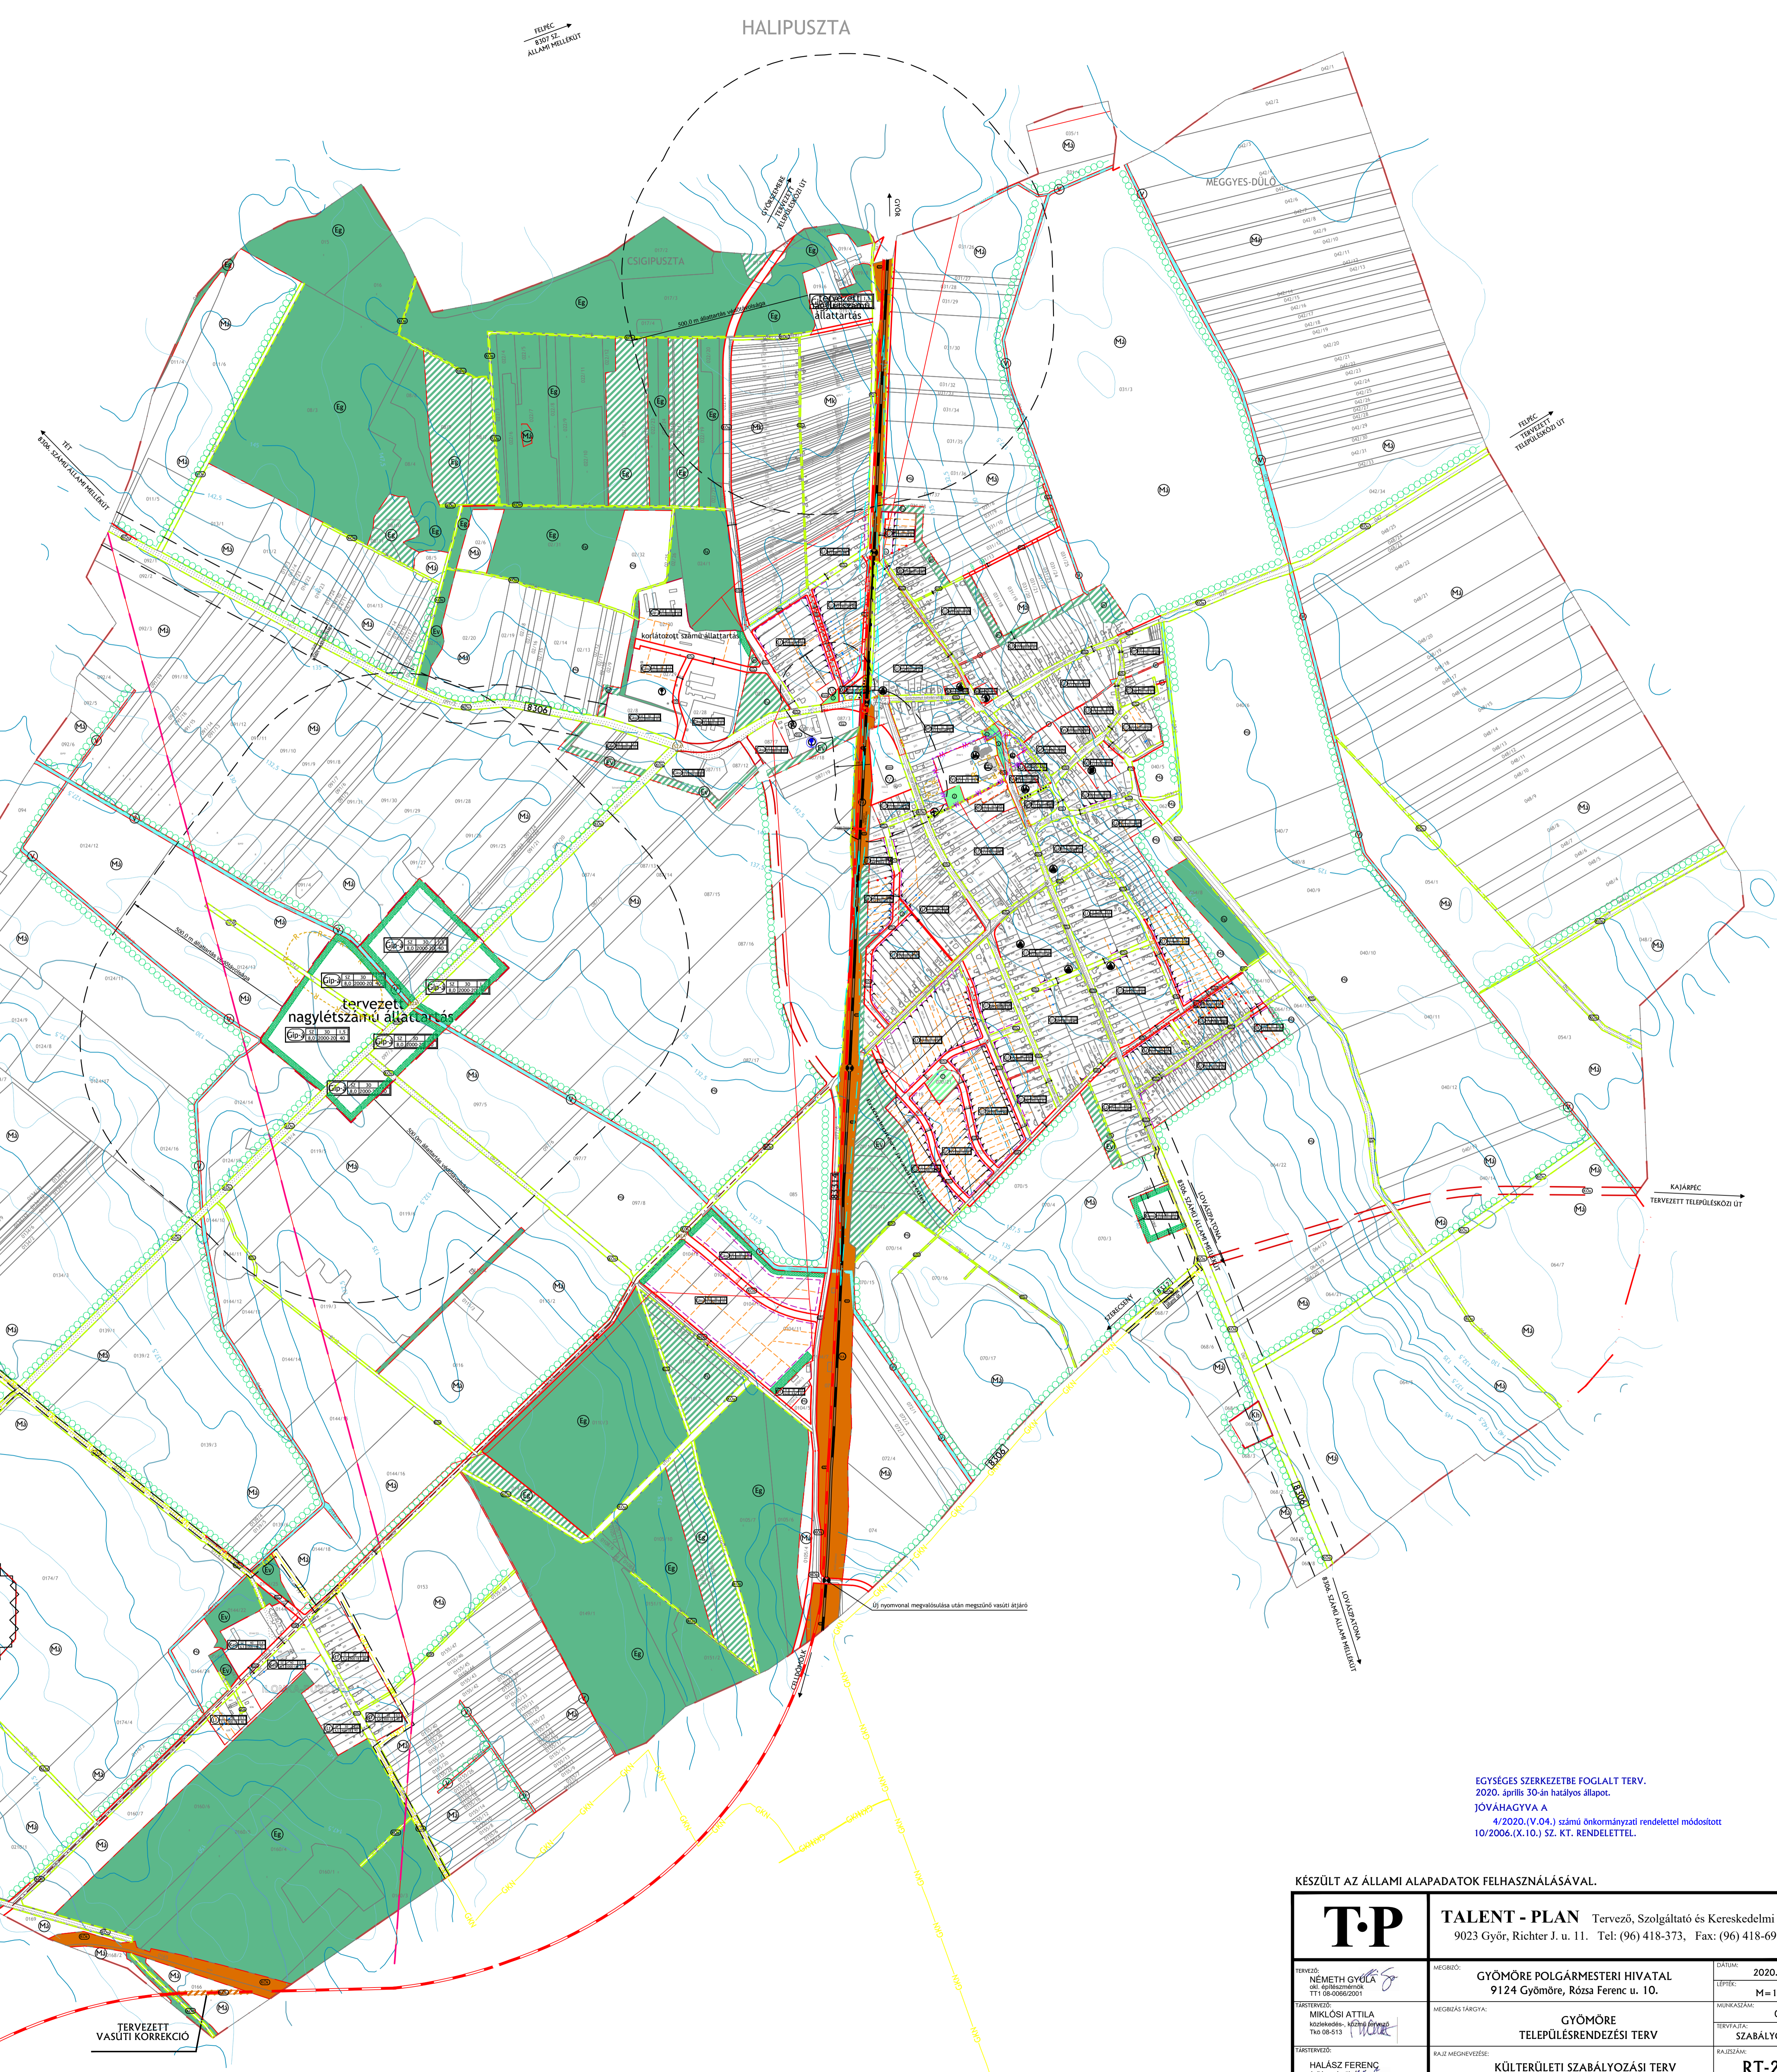

EGYSÉGES SZERKEZETBE FOGLALT TERV.  
2020. április 30-án hatályos állapot.  
JOVÁHAGYVA A  
4/2020. (V.04.) számú önkormányzati rendelettel módosított  
10/2006. (X.10.) SZ. KT. RENDELETTEL.

KÉSZÜLT AZ ÁLLAMI ALAPADATOK FELHASZNÁLÁSÁVAL.

<b>T.P.</b>	<b>TALENT - PLAN</b> Tervező, Szolgáltató és Kereskedelmi Kft. 9023 Győr, Richter J. u. 11. Tel: (96) 418-373, Fax: (96) 418-699	DATUM: 2020. április
TERVEZŐ: NEMETH GYÖLÉ ÉP. SZÁM: 111/2020 TT 08-00962001	MÉRKŐZŐ: GYÖMÖRE POLGÁRMESTERI HIVATAL 9124 Gyömrő, Rósa Ferenc u. 10.	TERVEZÉSI MÉRLEG: M=1:7500
TERVEZŐSEGÉDLET: MIRLÓSI ATTILA KISVÁSÁRHELYI KÖZSÉGI ÖNKORMÁNYZAT TITKOS: 111/2020	MÉRLEGES IRÁNYTÁJ: GYÖMÖRE TELEPÜLÉSRENDÉZÉSI TERV	MÉRLEGES IRÁNYTÁJ: 03086
TERVEZŐSEGÉDLET: HALÁSZ FERENC ÉPÍTÉSTERVEZŐ	RAJZ MEGNEVEZÉSE: KÜLTERÜLETI SZABÁLYOZÁSI TERV	TERVEZÉSI MÉRLEG: SZABÁLYOZÁSI
		RAJZKÖZÖLÉSI MÉRLEG: RT-2