
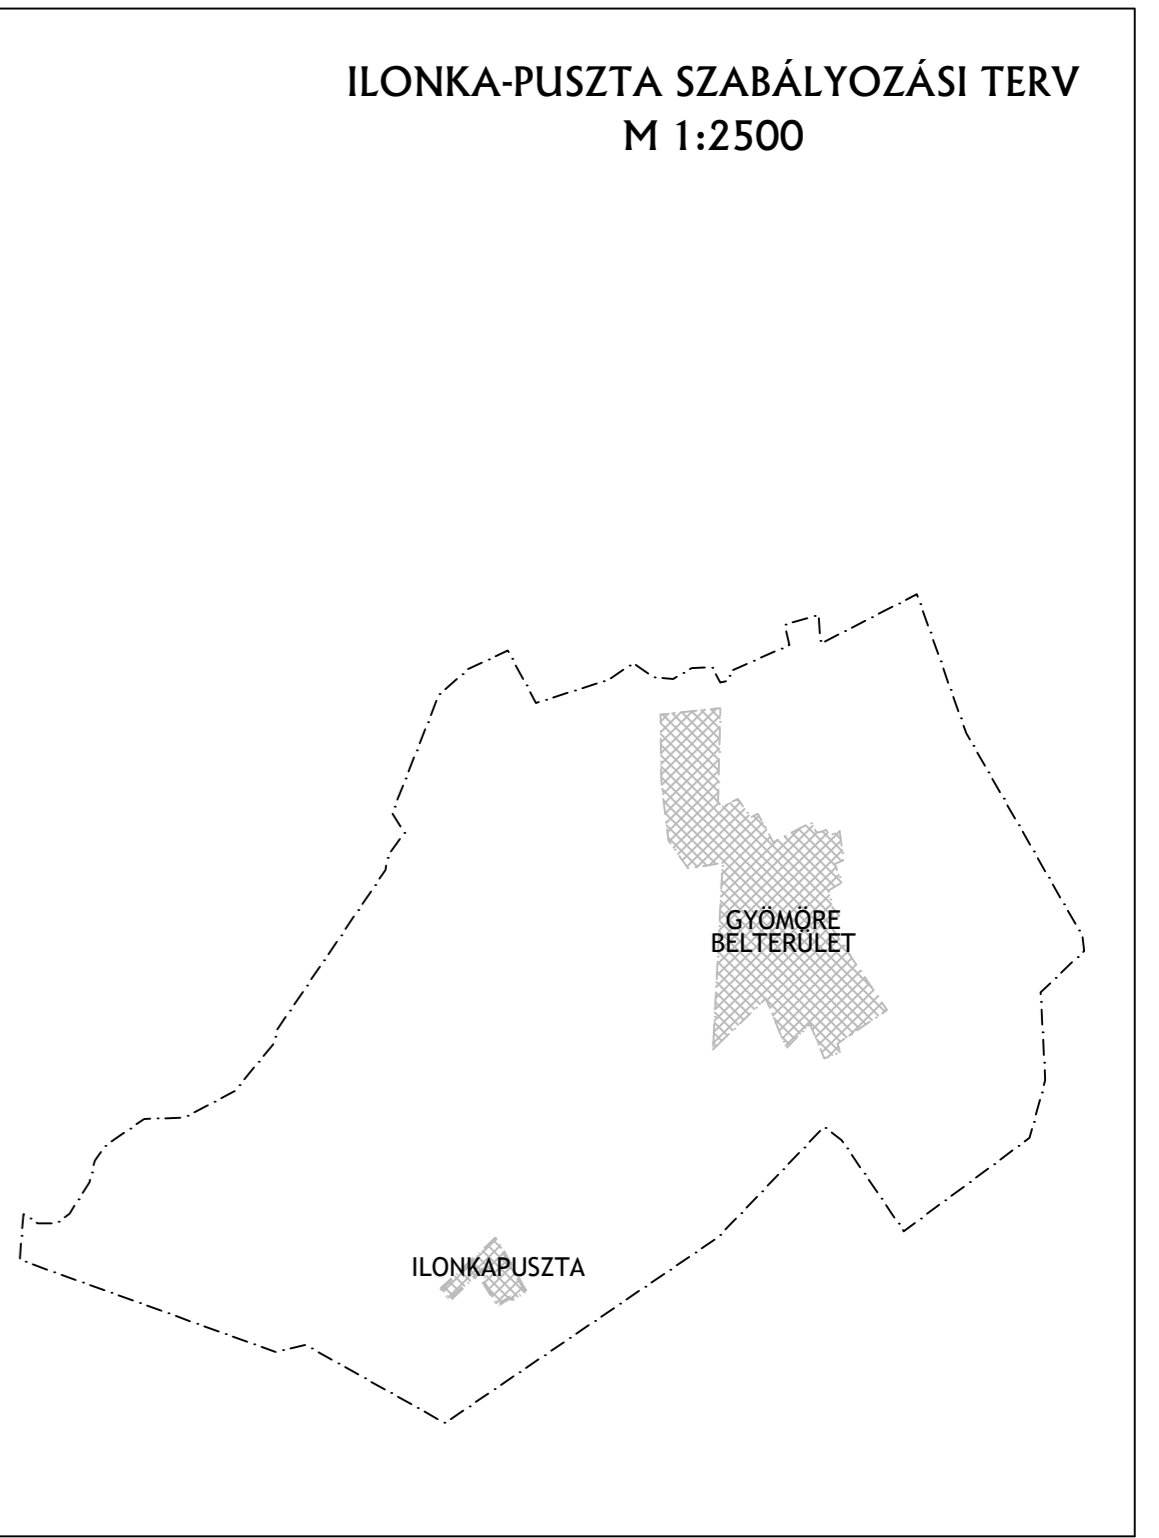
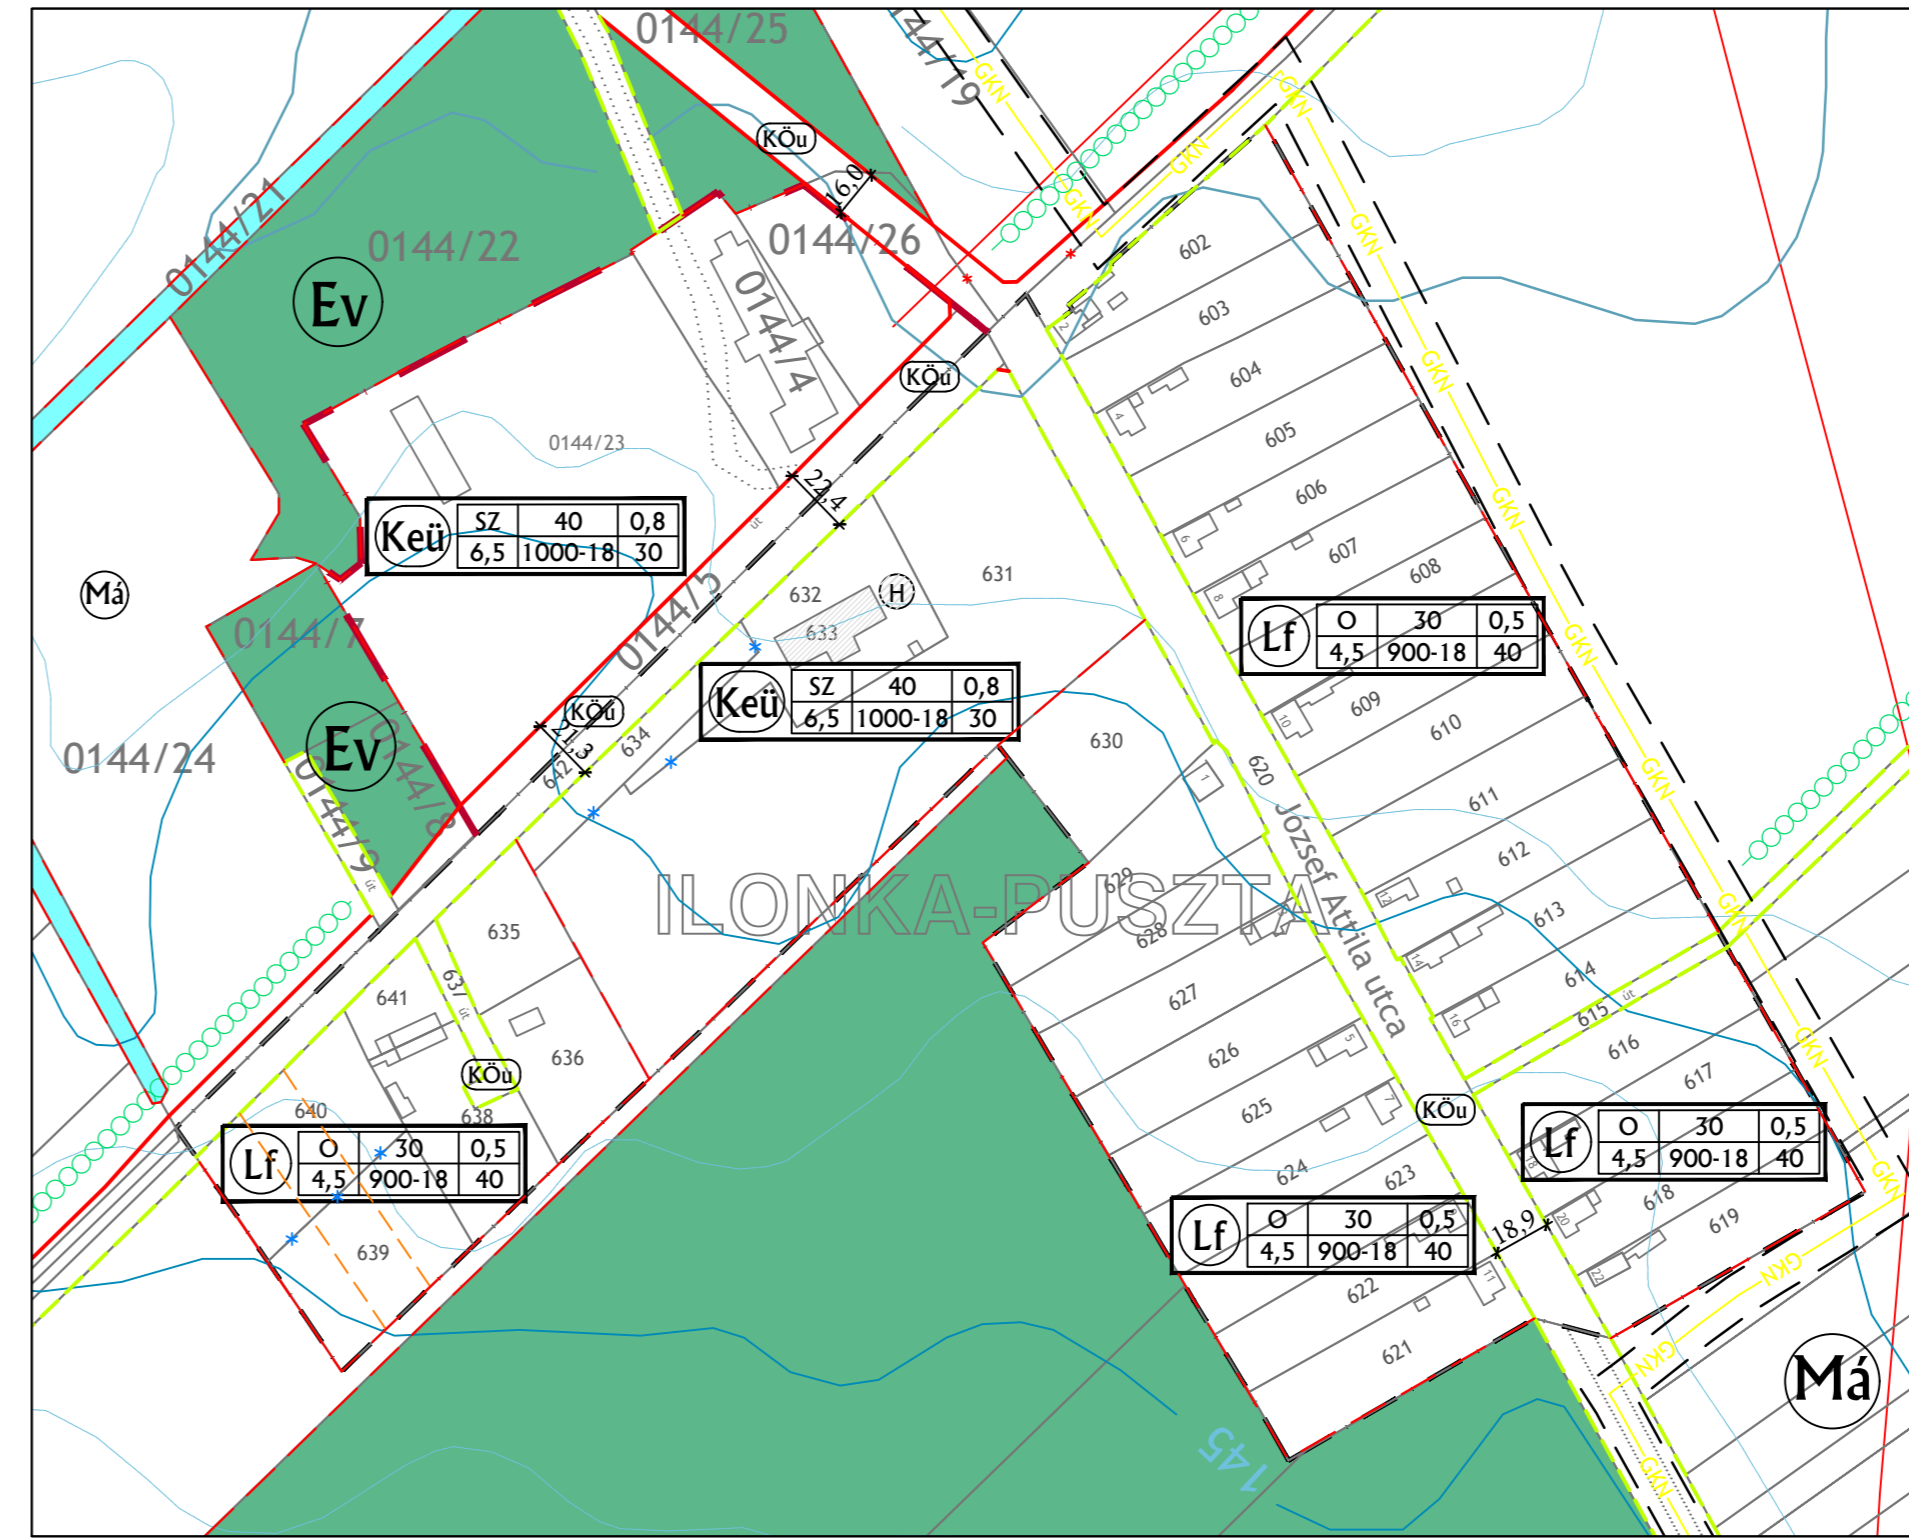
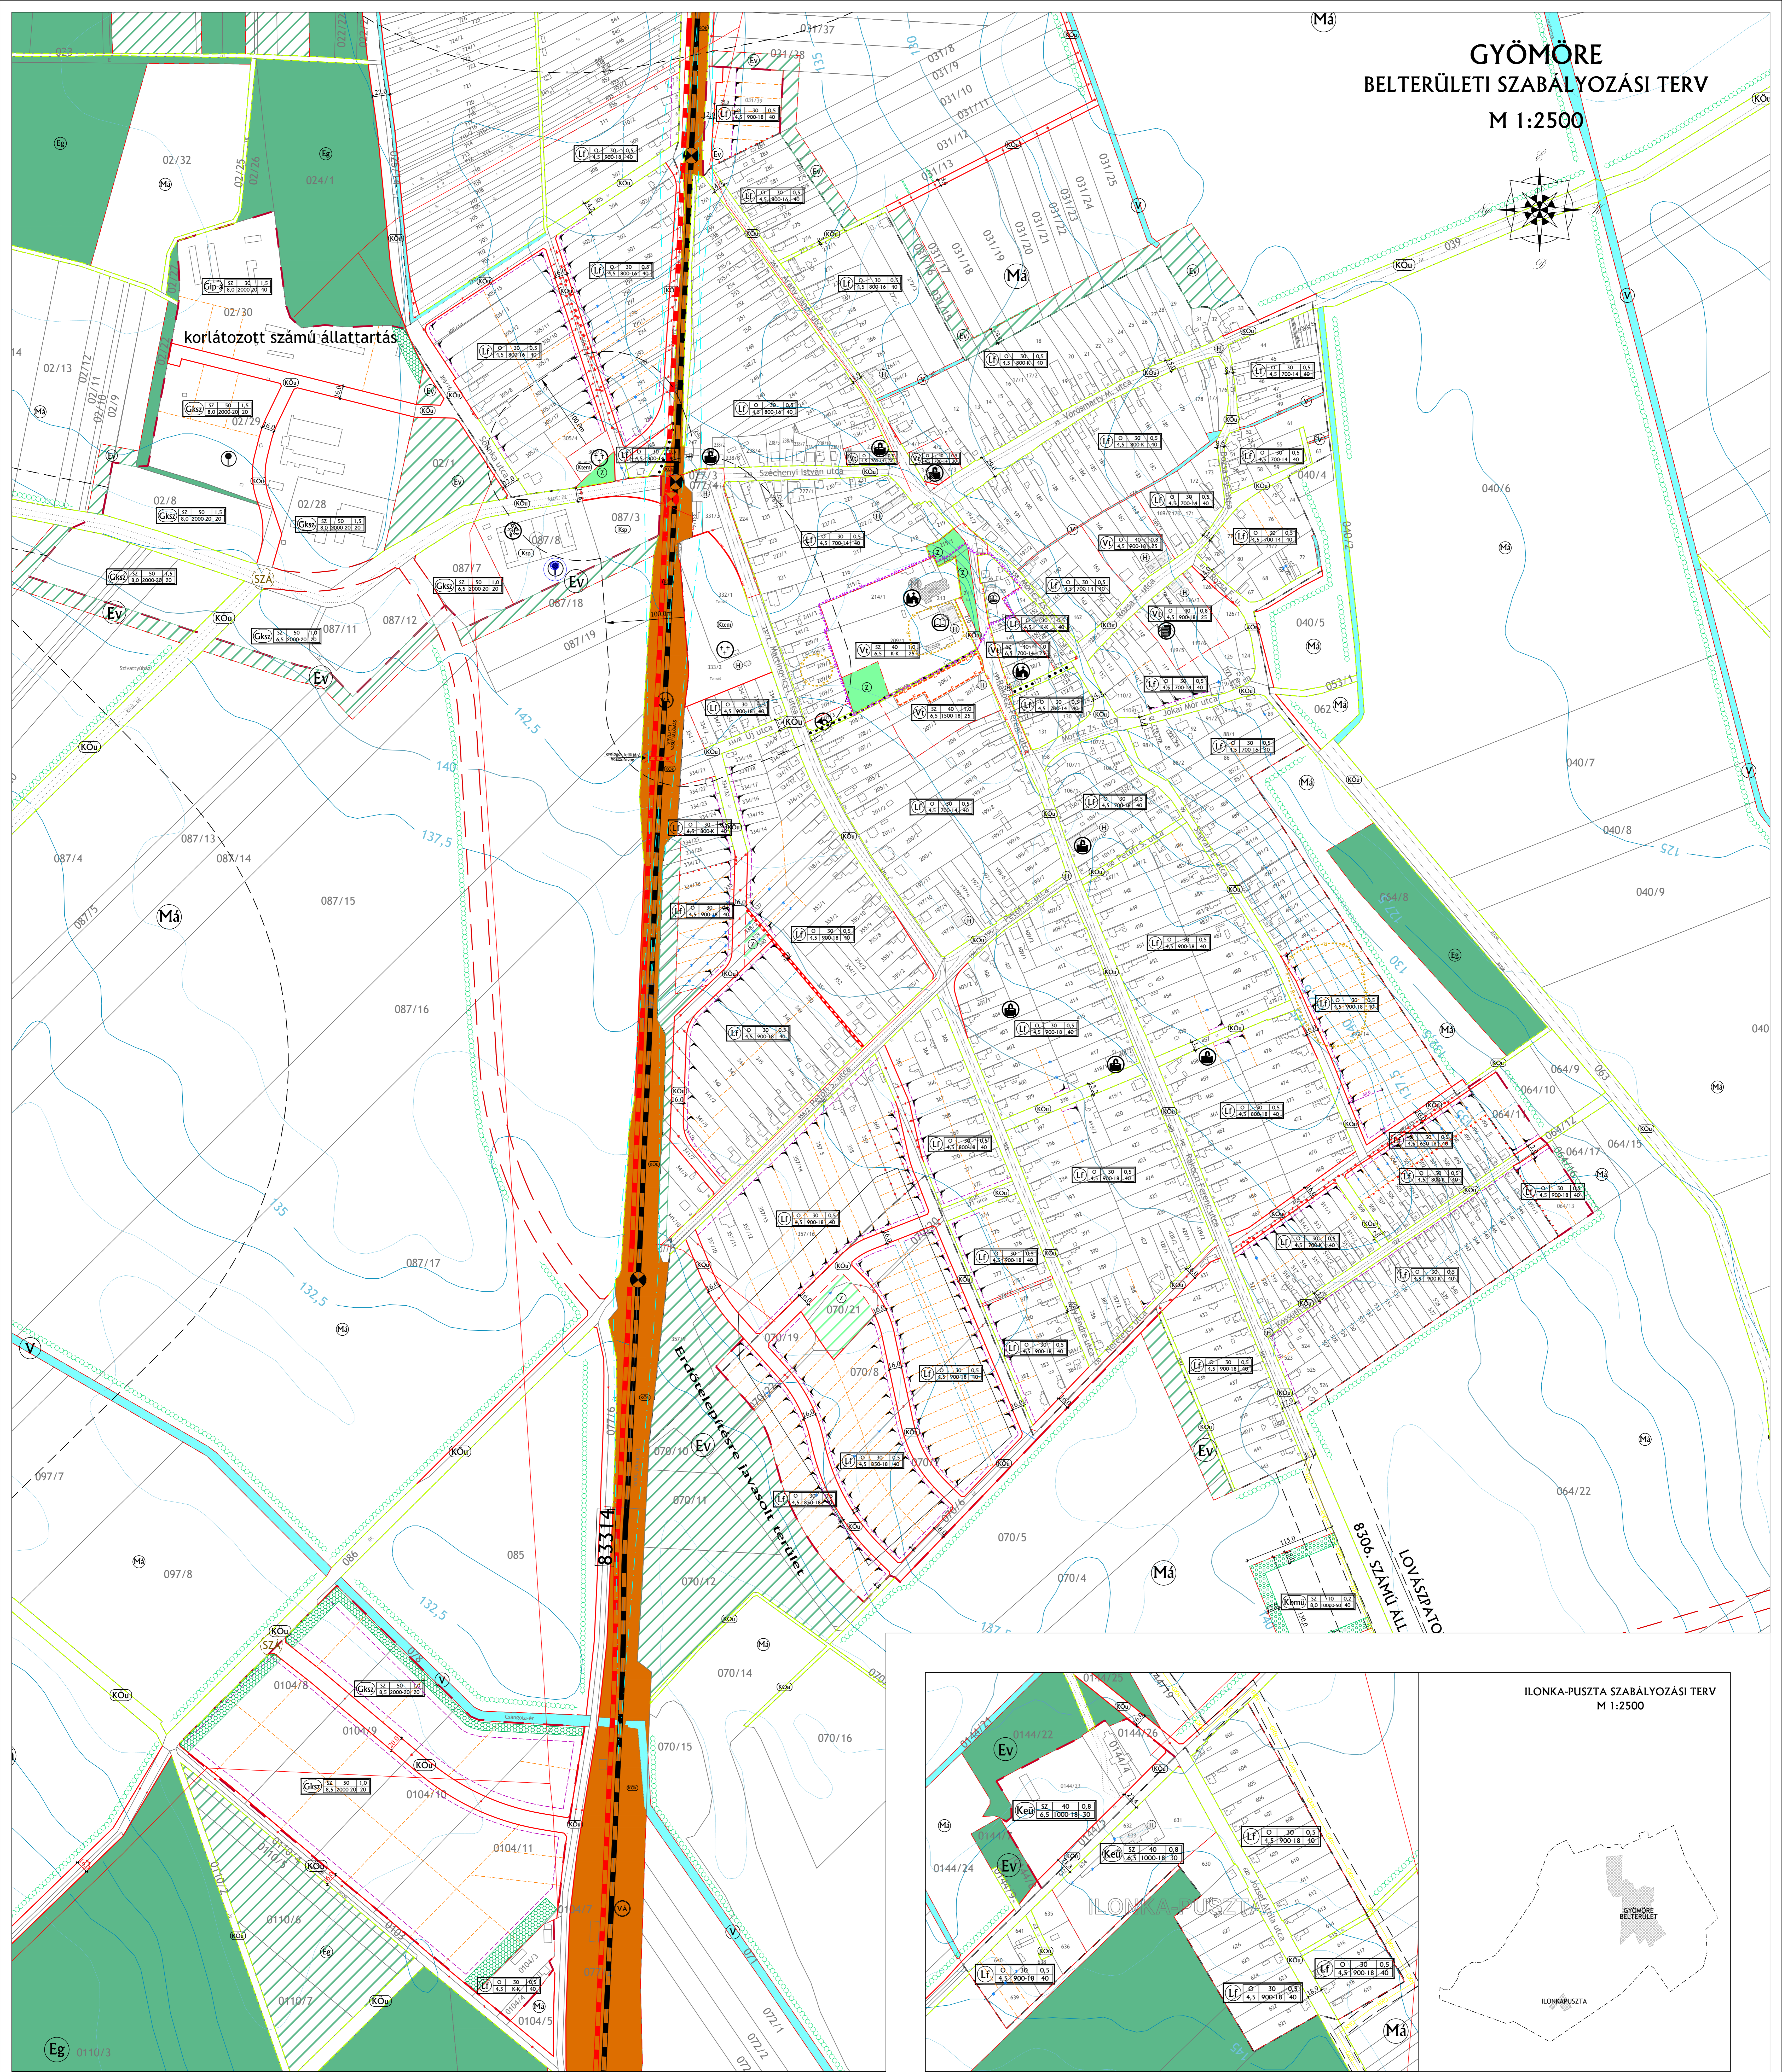


GYÖMÖRE BELTERÜLETI SZABÁLYOZÁSI TERV M 1:2500

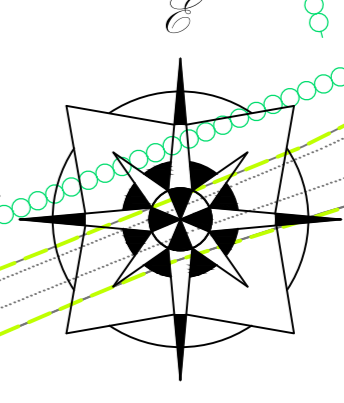

JELMAGYARZAT

MEGLÉVŐ	TERVEZETT	BELTERÜLETI HATÁRA
[Symbol]	[Symbol]	BELTERÜLETI HATÁRA
[Symbol]	[Symbol]	BÉPÍTÉSRE SZÁNT TERÜLET HATÁRA
[Symbol]	[Symbol]	SZABÁLYOZÁSI VONAL
[Symbol]	[Symbol]	HOSSZÚTÁVÚ SZABÁLYOZÁSI VONAL
[Symbol]	[Symbol]	TERÜLETFELHASZNÁLÁSI MÓD HATÁRA
[Symbol]	[Symbol]	ÉPÍTÉSI ÖVEZET HATÁRA
[Symbol]	[Symbol]	IRÁNYADÓ TELEKHATÁR
[Symbol]	[Symbol]	ELŐKERTI ÉPÍTÉSI HATÁRVONAL
[Symbol]	[Symbol]	HÁTSOKERTI ÉPÍTÉSI HATÁRVONAL
[Symbol]	[Symbol]	IRÁNYADÓ BÉPÍTÉSI OLDAL
[Symbol]	[Symbol]	VÉDŐTAVOLSÁG
[Symbol]	[Symbol]	HELYI MŰVI ÉRTEK
[Symbol]	[Symbol]	MŰEMLEK
[Symbol]	[Symbol]	MŰEMLEKI KÖRNYEZET HATÁRA
[Symbol]	[Symbol]	RÉGÉSZETI ÉRDEKÜ TERÜLET HATÁRA
[Symbol]	[Symbol]	GYALOGÚT
[Symbol]	[Symbol]	KÖTELEZŐ TELKEN BELÜLI VÉDŐFÁSÍTÁS
[Symbol]	[Symbol]	VÉDŐFÁSÍTÁS
[Symbol]	[Symbol]	MEGSZÜNTETŐ JEL (IRÁNYADÓ)
[Symbol]	[Symbol]	MEGSZÜNTETŐ JEL (KÖTELEZŐ)
[Symbol]	[Symbol]	HÍD
[Symbol]	[Symbol]	KÖZTERÜLET KIALAKÍTÁSI TERV KÉSZÍTENDŐ
[Symbol]	[Symbol]	ÖNKORMÁNYZATI ELŐVÁSÁRLÁSI JOG
[Symbol]	[Symbol]	VANUSKÓRÁLTÁSI HÁROMSZÖG
[Symbol]	[Symbol]	NAGY-KÖZPÉNYMŰSÁG GÁZVEZETÉK

TERÜLETFELHASZNÁLÁSI MÓDOK

[Symbol]	LI	FALUSIAS LAKÓTERÜLET
[Symbol]	Vt	TELEPÜLKÖZPONT VEGYES TERÜLET
[Symbol]	Gksz	KERESKEDELMI SZOLGÁLTATÓ TERÜLET
[Symbol]	Cip-á	IPARI GAZDASÁGI TERÜLET - ÁLLATTARTÁS
[Symbol]	Kkm	KÜLÖNLÉGES TERÜLET - TEMETŐ
[Symbol]	Ksp	KÜLÖNLÉGES TERÜLET - SPORTCÉLÚ TERÜLET
[Symbol]	Kb	KÜLÖNLÉGES TERÜLET - BANYATERÜLET
[Symbol]	Kru	KÜLÖNLÉGES TERÜLET - EGÉSZSÉGÜGYI TERÜLET
[Symbol]	Kh	KÜLÖNLÉGES TERÜLET - TERV. HULLADÉKUDVAR TERÜLETE
[Symbol]	KOu	KÖZÜTI KÖZLEKEDÉSI TERÜLET
[Symbol]	KOk	VASÚTI KÖZLEKEDÉSI TERÜLET
[Symbol]	Z	ZÖLDTERÜLET
[Symbol]	Z	TERVEZETT ZÖLDTERÜLET
[Symbol]	Ev	VEDELMI ERDŐTERÜLET
[Symbol]	Ek	GAZDASÁGI ERDŐTERÜLET
[Symbol]	Ek, Ev	TERVEZETT ERDŐTERÜLET
[Symbol]	Ma	MEZŐGAZDASÁGI TERÜLET - ÁLTALÁNOS
[Symbol]	Mk	MEZŐGAZDASÁGI TERÜLET - KERTES
[Symbol]	V	VÍZGAZDALKODÁSI TERÜLET

ÖVEZETI JEL ÉS TARALMA

1	2	3	4
[Symbol]	[Symbol]	[Symbol]	[Symbol]
[Symbol]	[Symbol]	[Symbol]	[Symbol]

- 1: TERÜLETFELHASZNÁLÁS MÓDJÁ
- 2: BÉPÍTÉS MÓDJÁ
- 3: LEGNAGYOBB BÉPÍTETTSÉG (%)
- 4: LEGNAGYOBB MEGENGEDETT SZINTTERÜLETSŐRÜEG
- 5: LEGNAGYOBB ÉPÍTMÉNYMAGASSÁG (M)
- 6: LEGKISEBB TELEKTERÜLET (M²)
- 7: LEGKISEBB TELEKSZÉLESSÉG (M)
- 8: LEGKISEBB ZÖLDFELÜLET (%)

INTÉZMÉNYEK

- [Symbol] IGAZGATÁSI INTÉZMÉNY
- [Symbol] OKTATÁSI INTÉZMÉNY
- [Symbol] EGYHÁZI INTÉZMÉNY
- [Symbol] KERESKEDELMI INTÉZMÉNY
- [Symbol] SPORTKÖZPONT
- [Symbol] TEMETŐ
- [Symbol] POSTA

EGYÉSES SZERKEZETRE FOGLALT TERV.
2020. április 30-án hatályos állapot.
JOVÁHAGYVA A
2020. IV. 04. számú önkormányzati rendelettel módosított
10/2004.(X.10.) SZ. KT. RENDELETTEL.

KÉSZÜLT AZ ÁLLAMI ALAPADATOK FELHASZNÁLÁSÁVAL.

TP	TALENT - PLAN Tervező, Szolgáltató és Kereskedelmi Kft. 9023 Győr, Richter J. u. 11. Tel: (96) 418-373, Fax: (96) 418-699	DATUM: 2020. április TITKOS: M-1:2500
MEGRENDELŐ: NEMETH GYÖRGEJ 113-08-000201	GYÖMÖRE POLGÁRMESTERI HIVATAL 9124 Gyömrő, Rósa Ferenc u. 10.	TERVEZŐ: MIRGÓSI ATTILA 108-06-013
MEGRENDELŐ SZÁMA: 108-06-013	GYÖMÖRE TELEPÜLÉSSZERVEZÉSI TERV	TERVEZÉSI SZÁMA: 03086
MEGRENDELŐ NÉVÉNE: HALASZ FERENC	BELTERÜLETI SZABÁLYOZÁSI TERV	TERVEZÉSI SZÁMA: RT-3