

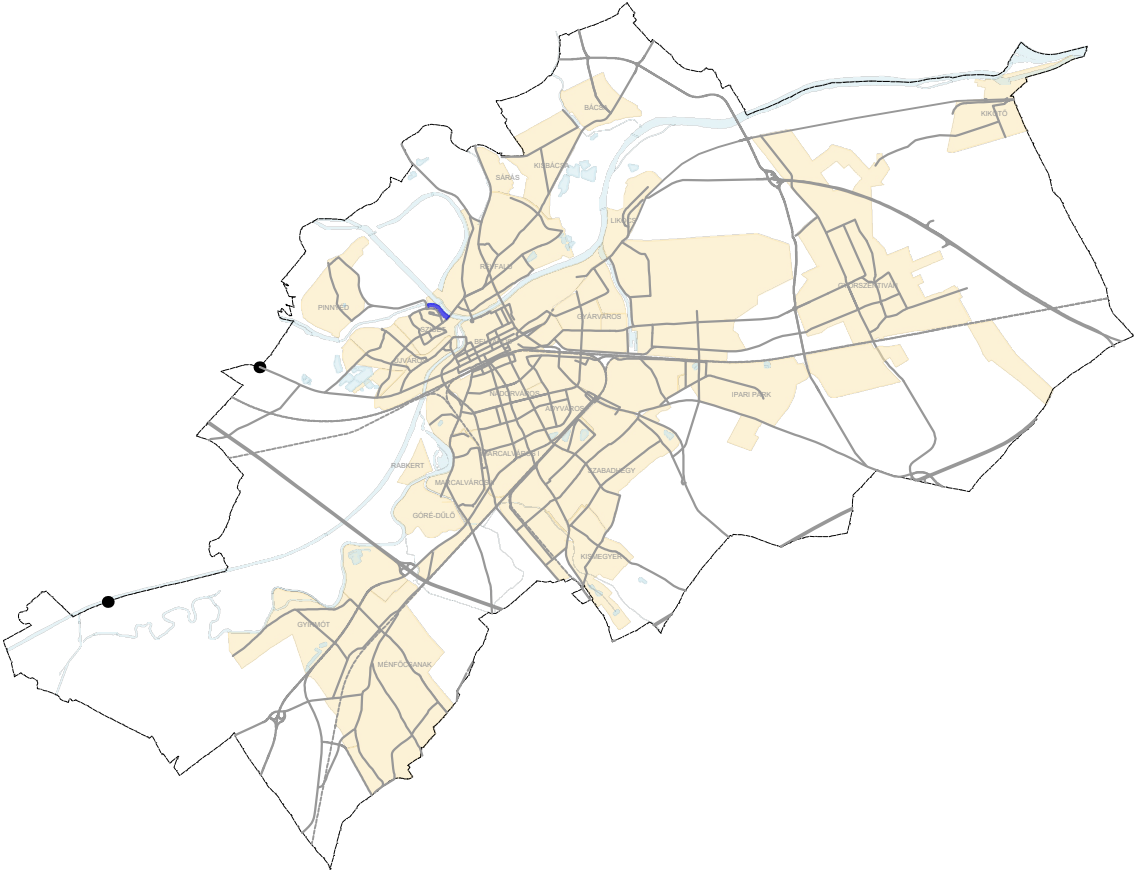


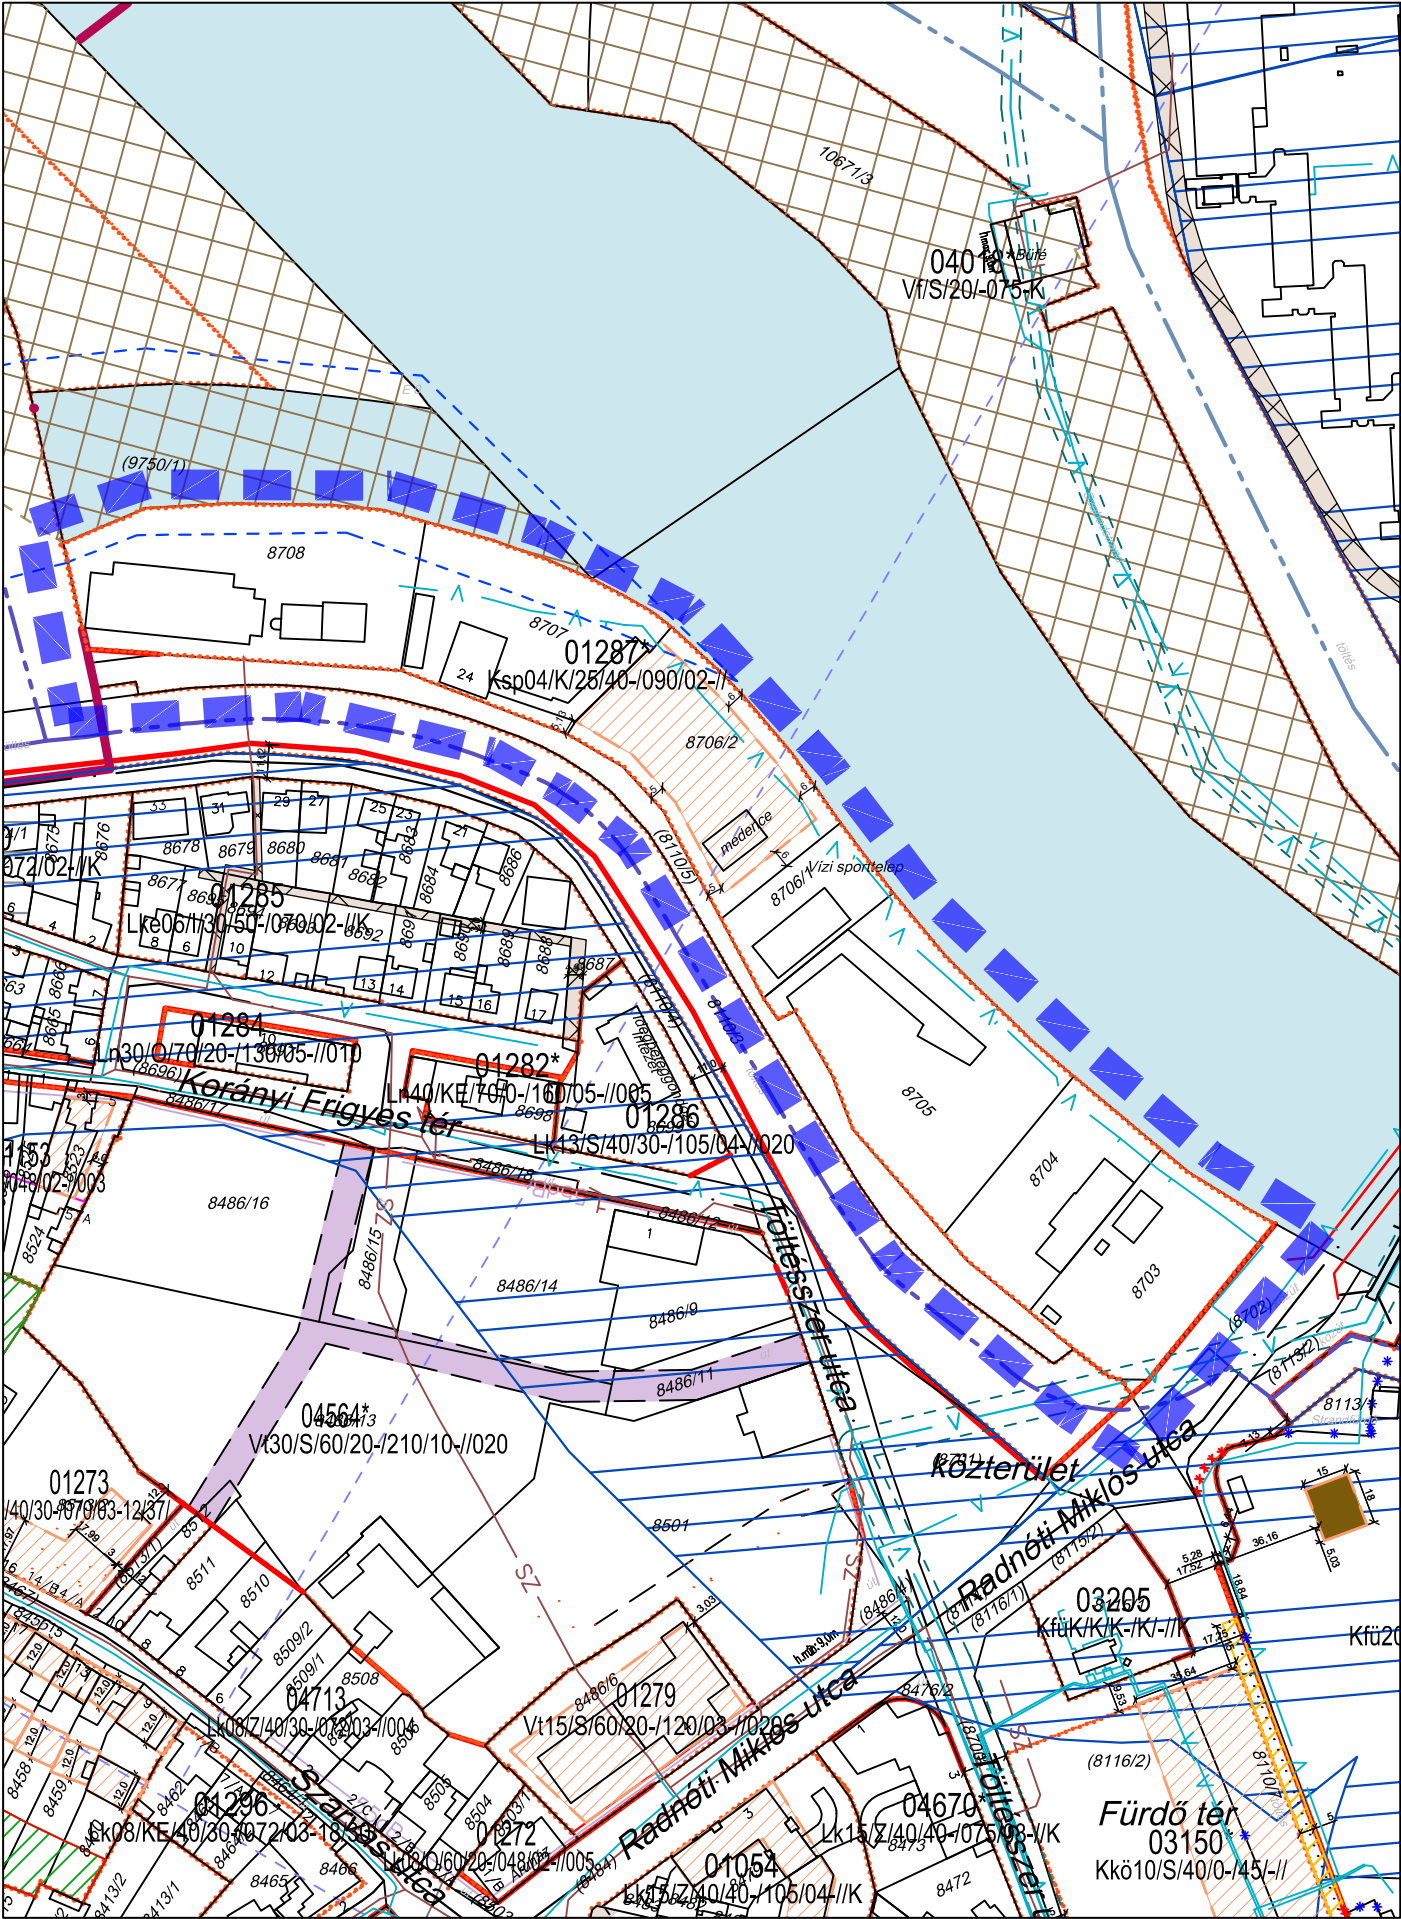

Jelmagyarázat külön lapon!

"Készült az állami alapadatok felhasználásával!"

T.P		TALENT - PLAN Tervező , Szolgáltató és Kereskedelmi Kft. 9023 Győr, Richter J. u. 11.; Tel: (96) 418-373 E-mail: talent_plan@arrabonet.hu; www.talent-plan.hu	
TERVEZŐ: NÉMETH GYULA vezető településrendező TT1 08-0066	MEGBÍZÓ: Győr MJV Polgármesteri Hivatal 9021 Győr, Városház tér 1.	NYOMTATÁSI DATUM: 2025. november	
TÁRSZERVEZŐ: MIKLÓSI ATTILA közlekedés vezető tervező TK0 08-513	MEGBÍZÁS TÁRGYA: SZTM 2025-004 Győr Megyei Jogú Város településrendezési eszközének módosítása általános eljárásban	LÉPTÉK: M= 1: 2 500	MUNKASZÁM: SZTM 2025-004
TÁRSZERVEZŐ: TÓTH CSABA okl. településmérnök	RAJZ MEGNEVEZÉSE: Győr-Sziget Töltésszer utcai 01287* sz. Ksp övezet építési hely feljelölés, szabályozási terv módosítás	TP MUNKASZÁM: 25074	TERVFAJTA: SZABÁLYOZÁSI
		RAJZSZÁM: SZTM 2025-004	

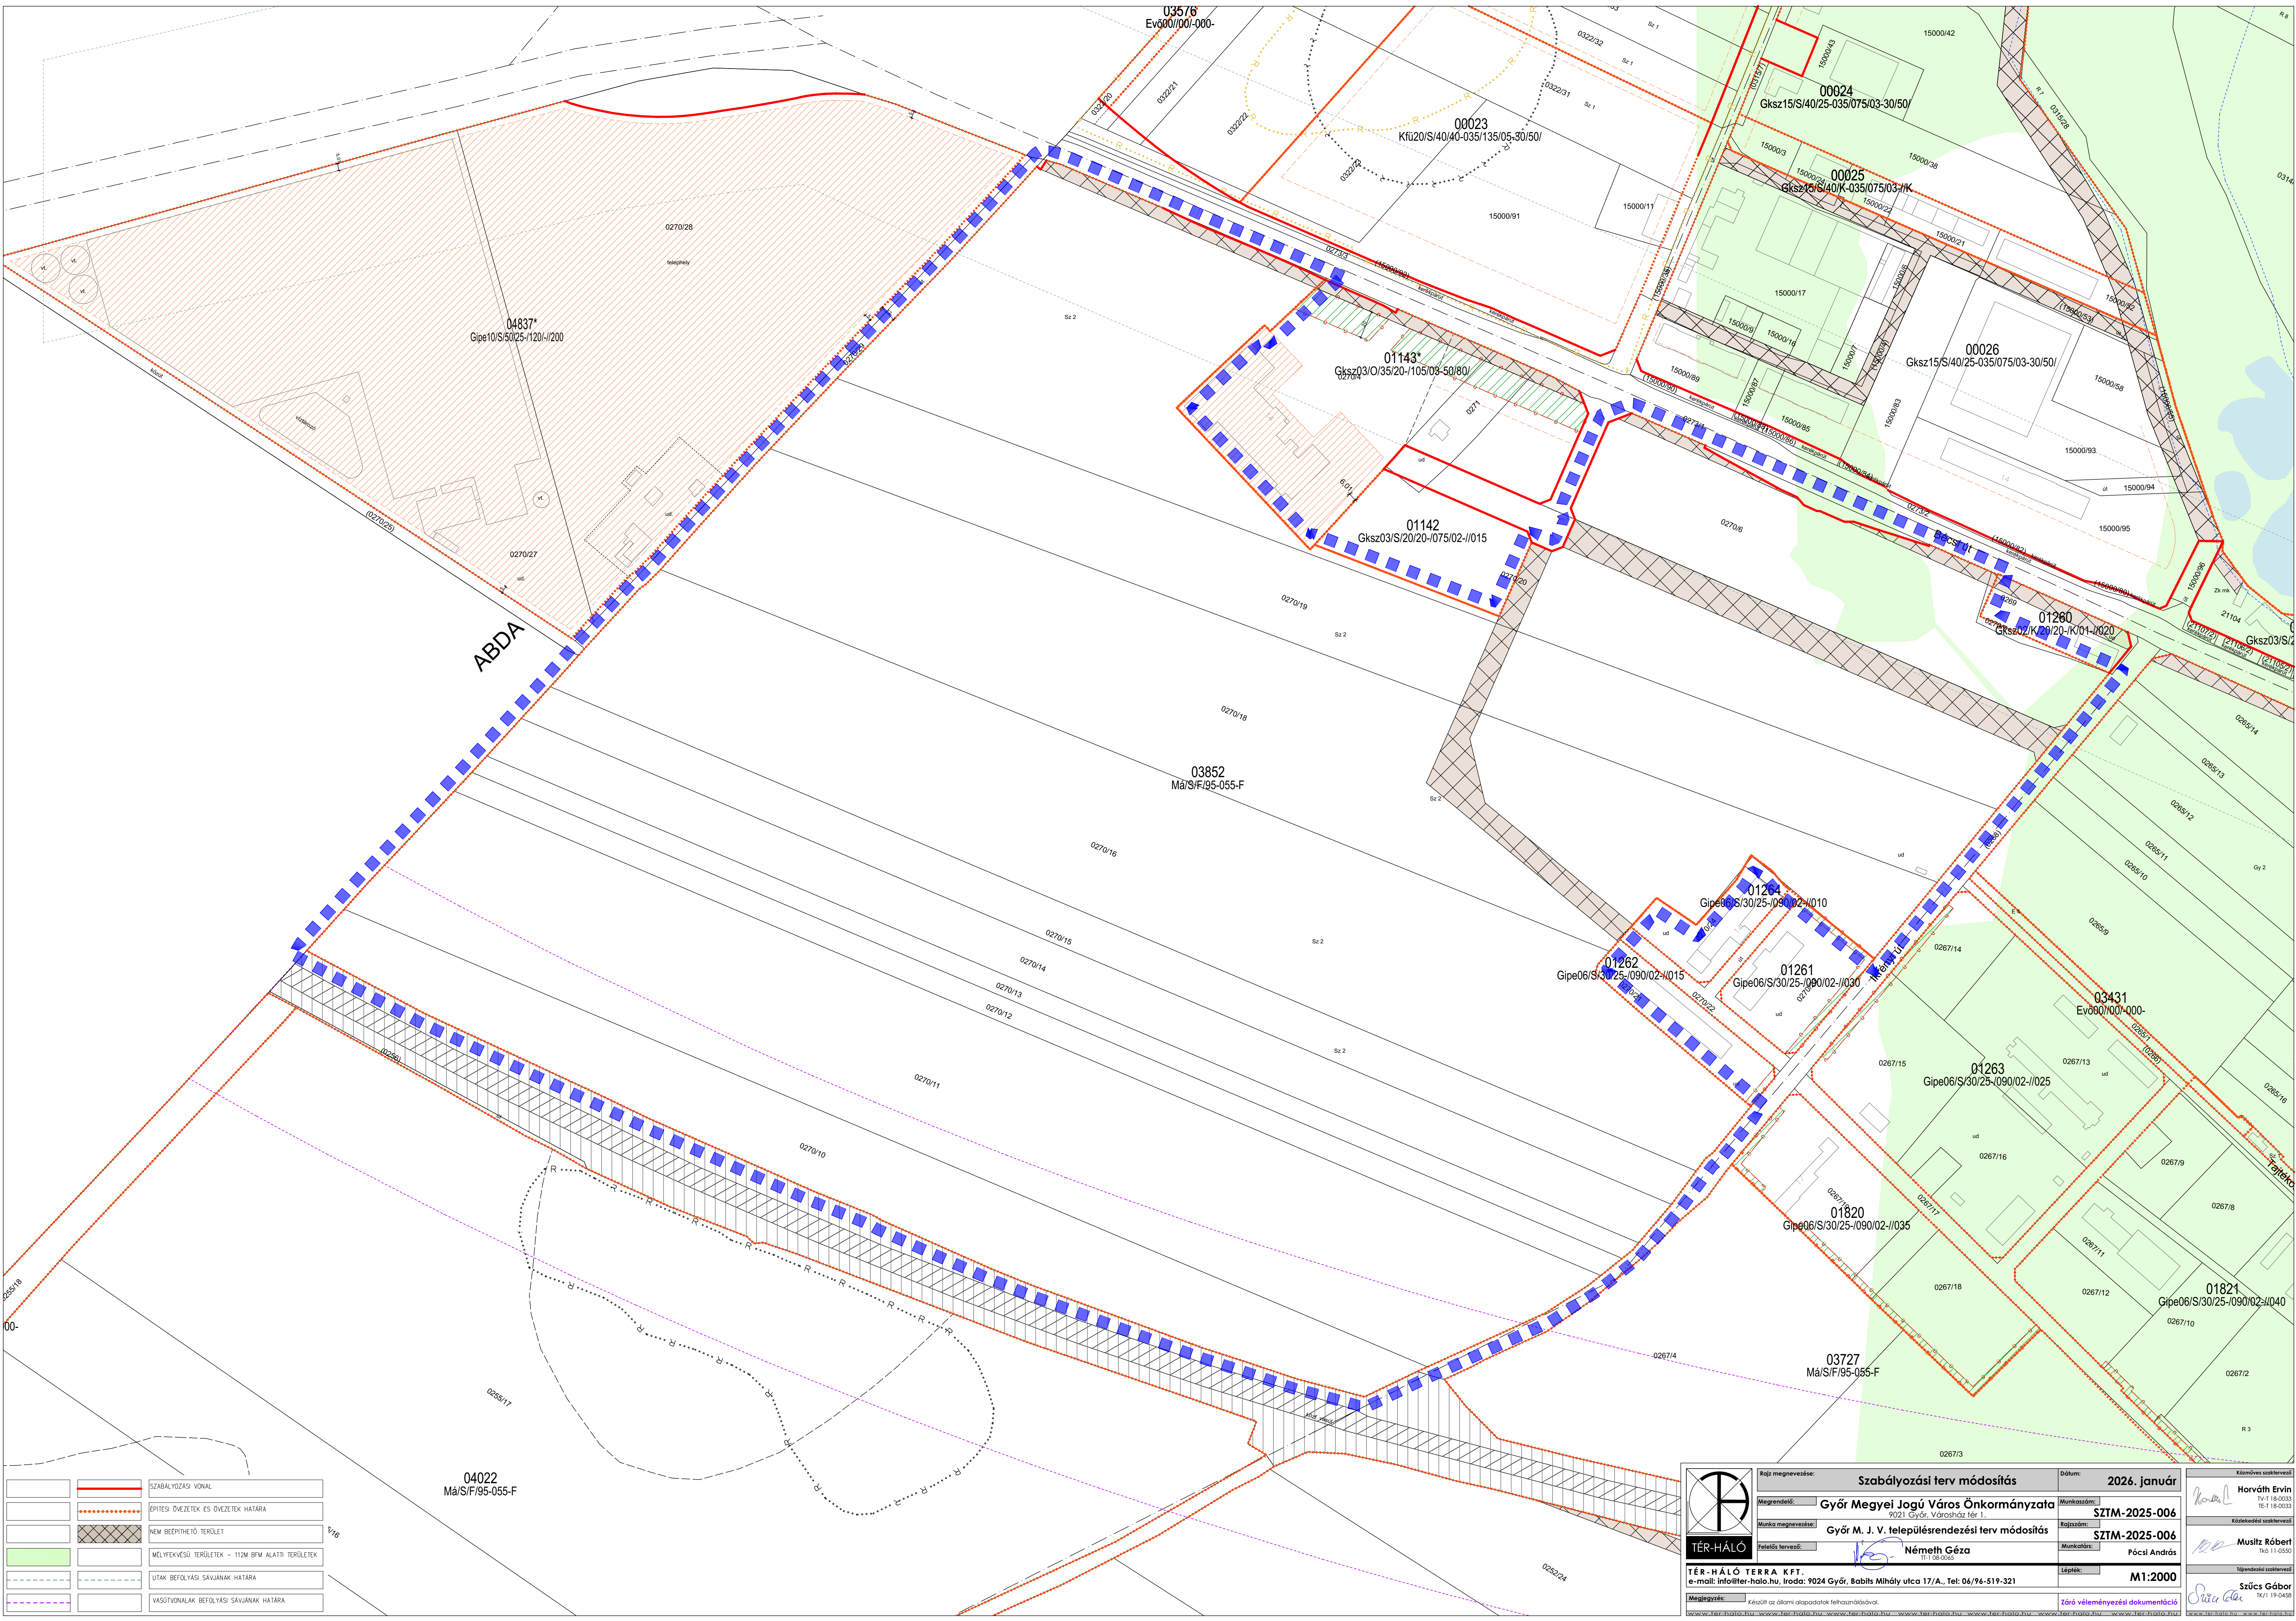

	SZABÁLYOZÁSI VONAL
	ÉPÍTÉSI ÖNVEZETEK ÉS ÖNVEZETEK HATÁRA
	HEM BEÉPÍTETHETŐ TERÜLET
	MÉLYFÉKESŐ TERÜLETEK - 112M BFW ALATTI TERÜLETEK
	UTAK BEFOLYÁSI SÁVJÁNAK HATÁRA
	VASÚTVONALAK BEFOLYÁSI SÁVJÁNAK HATÁRA

TÉR-HÁLÓ TERRA KFT.
e-mail: info@ter-halo.hu, Iroda: 9024 Győr, Boblits Mihály utca 17/A., Tel: 06/96-519-321

Rajz megnevezése: Szabályozási terv módosítás

Megrendelő: Győr Megyei Jogú Város Önkormányzata
9021 Győr, Városház tér 1.

Munka megnevezése: Győr M. J. V. településrendezési terv módosítás

Feladatok tervezése: Németh Géza
Tt-1.08-0063

Megjegyzés: Készült az általi alapadatok felhasználásával.

Dátum: 2026. január

Munkaszám: SZTM-2025-006

Rajzszerző: SZTM-2025-006

Munkatárs: Pócsi András

Lépték: M1:2000

Záró véleményezési dokumentáció

Készítve: Horváth Ervin
Tt-1.18-0033
Tt-1.18-0033

Készítve: Musitz Róbert
Tt-1.18-0033
Tt-1.18-0033

Készítve: Szűcs Gábor
Tt-1.18-0033
Tt-1.18-0033