


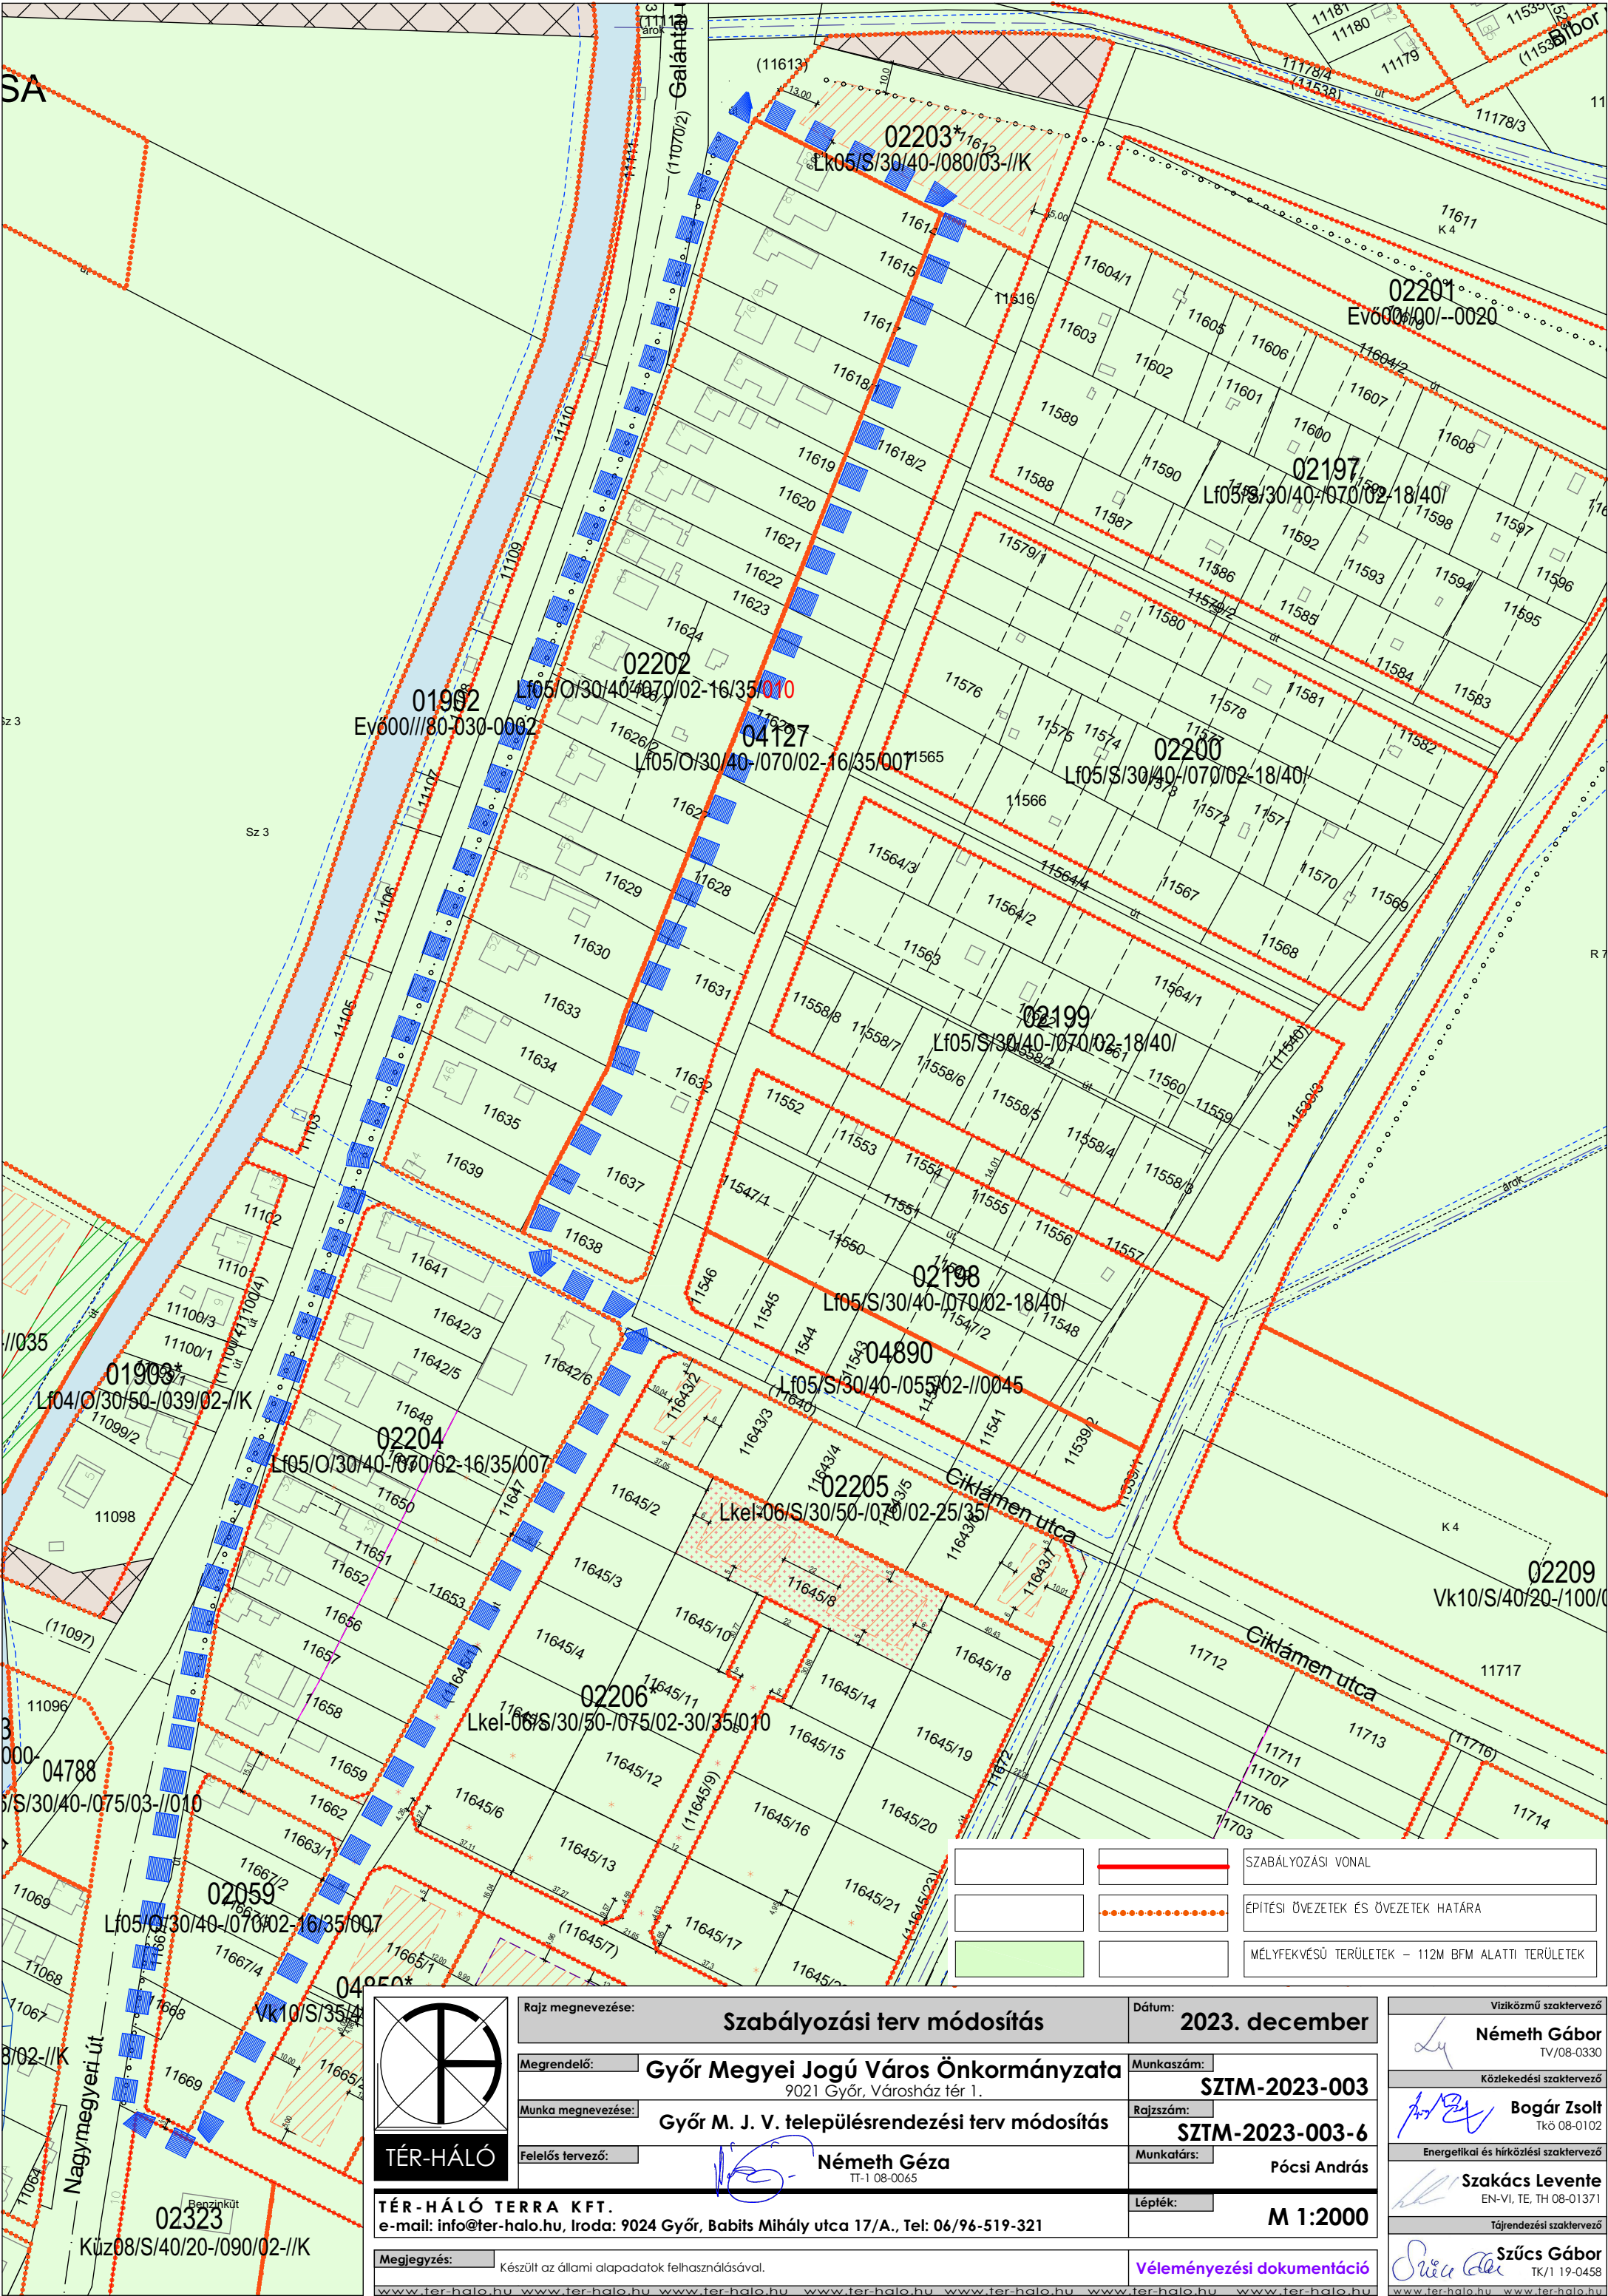

TÉR-HÁLÓ

Rajz megnevezése:	Szabályozási terv módosítás		Dátum:	2023. december
Megrendelő:	Győr Megyei Jogú Város Önkormányzata 9021 Győr, Városház tér 1.		Munkaszám:	SZTM-2023-003
Munka megnevezése:	Győr M. J. V. településrendezési terv módosítás		Rajzszám:	SZTM-2023-003-6
Felelős tervező:	Németh Géza TT-1 08-0065		Munkatárs:	Pócsi András
TÉR-HÁLÓ TERRA KFT. e-mail: info@ter-halo.hu, Iroda: 9024 Győr, Babits Mihály utca 17/A., Tel: 06/96-519-321			Lépték:	M 1:2000

Megjegyzés:	Készült az állami alapadatok felhasználásával.	Véleményezési dokumentáció
www.ter-halo.hu www.ter-halo.hu www.ter-halo.hu www.ter-halo.hu www.ter-halo.hu www.ter-halo.hu www.ter-halo.hu		

Víziközmű szaktervező	Németh Gábor TV/08-0330
Közeledési szaktervező	Bogár Zsolt TK/08-0102
Energetikai és hírközlési szaktervező	Szakács Levente EN-VI, TE, TH 08-01371
Tájrendezési szaktervező	Szűcs Gábor TK/I 19-0458