



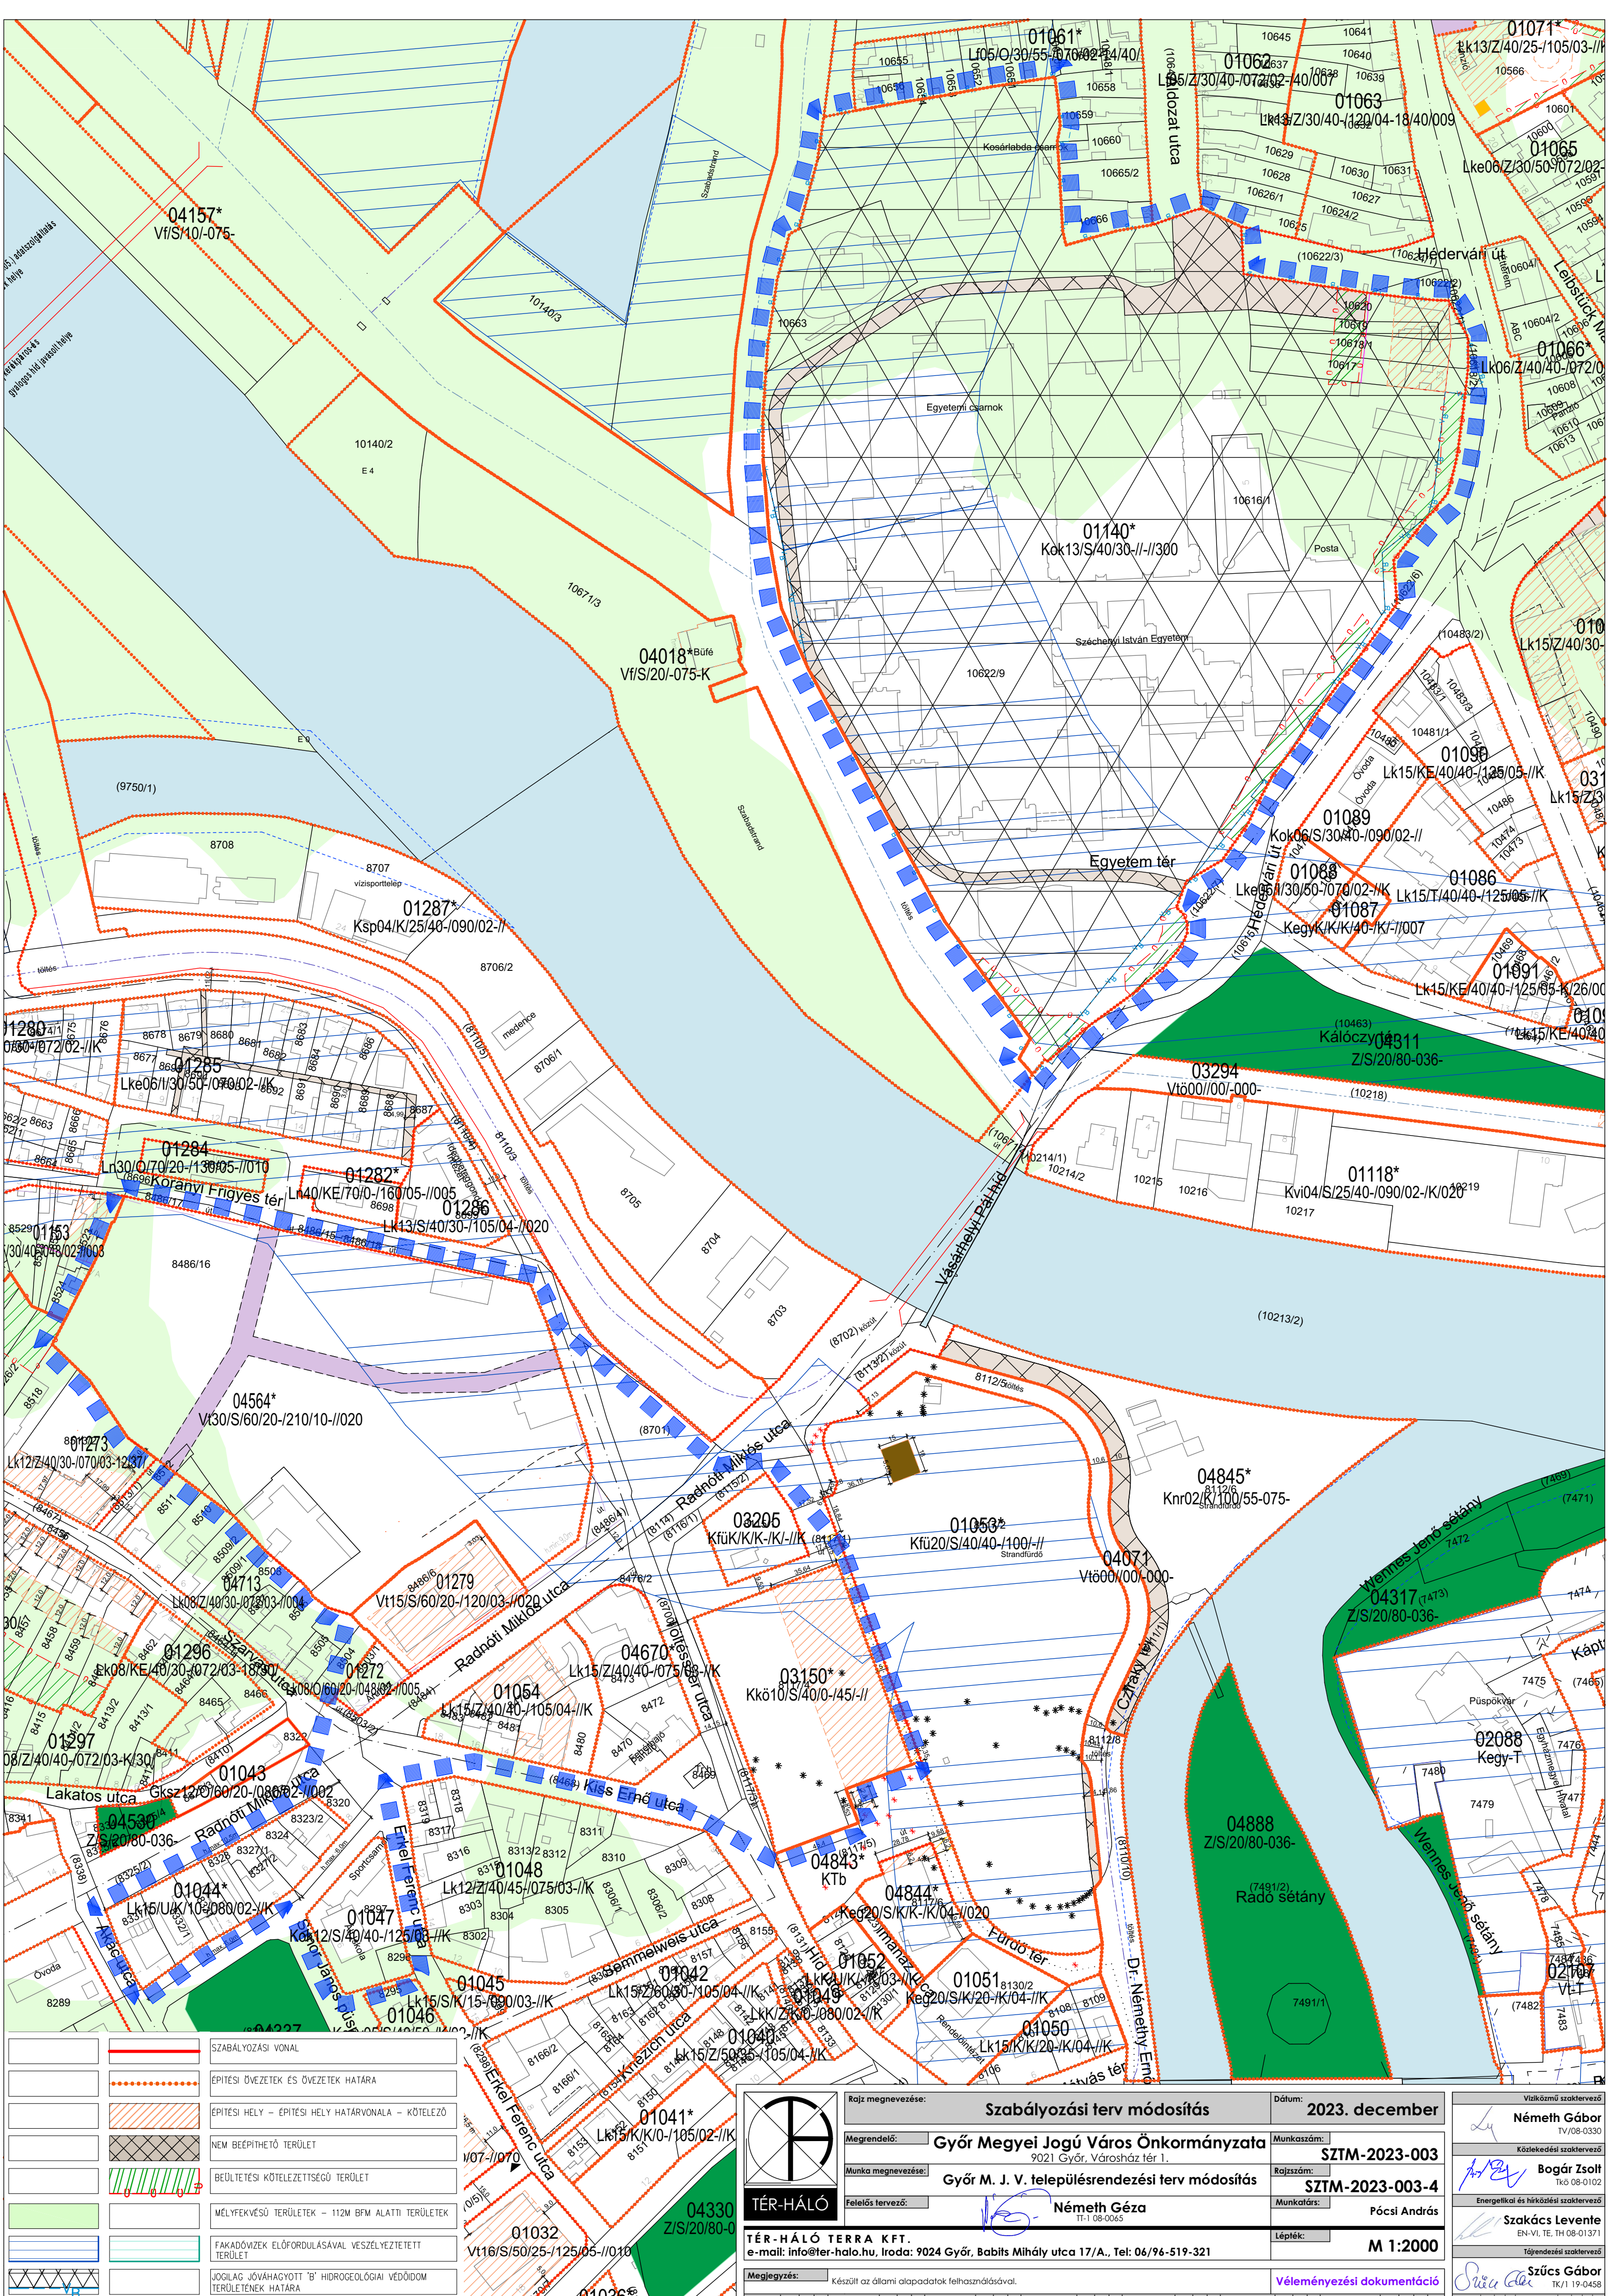

	szabályozási vonal
	építési övezetek és övezetek határa
	építési hely – építési hely határvonala – kötelező
	nem beépíthető terület
	beültetési kötelezettségű terület
	mélyfekvésű területek – 112m bfm alatti területek
	fakadóvizek előfordulásával veszélyeztetett terület
	jogilag jóváhagyott 'b' hidrogeológiai védőidom területének határa

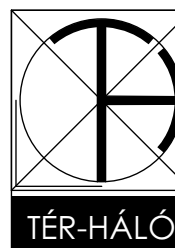

TÉR-HÁLÓ TERRA KFT.
e-mail: info@ter-halo.hu, Iroda: 9024 Győr, Babits Mihály utca 17/A., Tel: 06/96-519-321

Rajz megnevezése:	Szabályozási terv módosítás	Dátum:	2023. december
Megrendelő:	Győr Megyei Jogú Város Önkormányzata 9021 Győr, Városház tér 1.	Munkaszám:	SZTM-2023-003
Munka megnevezése:	Győr M. J. V. településrendezési terv módosítás	Rajzsorszám:	SZTM-2023-003-4
Felölő tervező:	Németh Géza 11-1 08-005	Munkatárs:	Pócsi András
Megjegyzés:	Készült az állami alapadatok felhasználásával.	Lépték:	M 1:2000
www.ter-halo.hu		Véleményezési dokumentáció	

Vizlakórnó szakértő
Németh Gábor
TV/08-0330

Közelkedési szakértő
Bogár Zoltán
TK/08-0102

Energetikai és hűtési szakértő
Szakács Levente
EN-VI, TE, TH/08-01371

Tájrendezési szakértő
Szűcs Gábor
TK/19-0458