
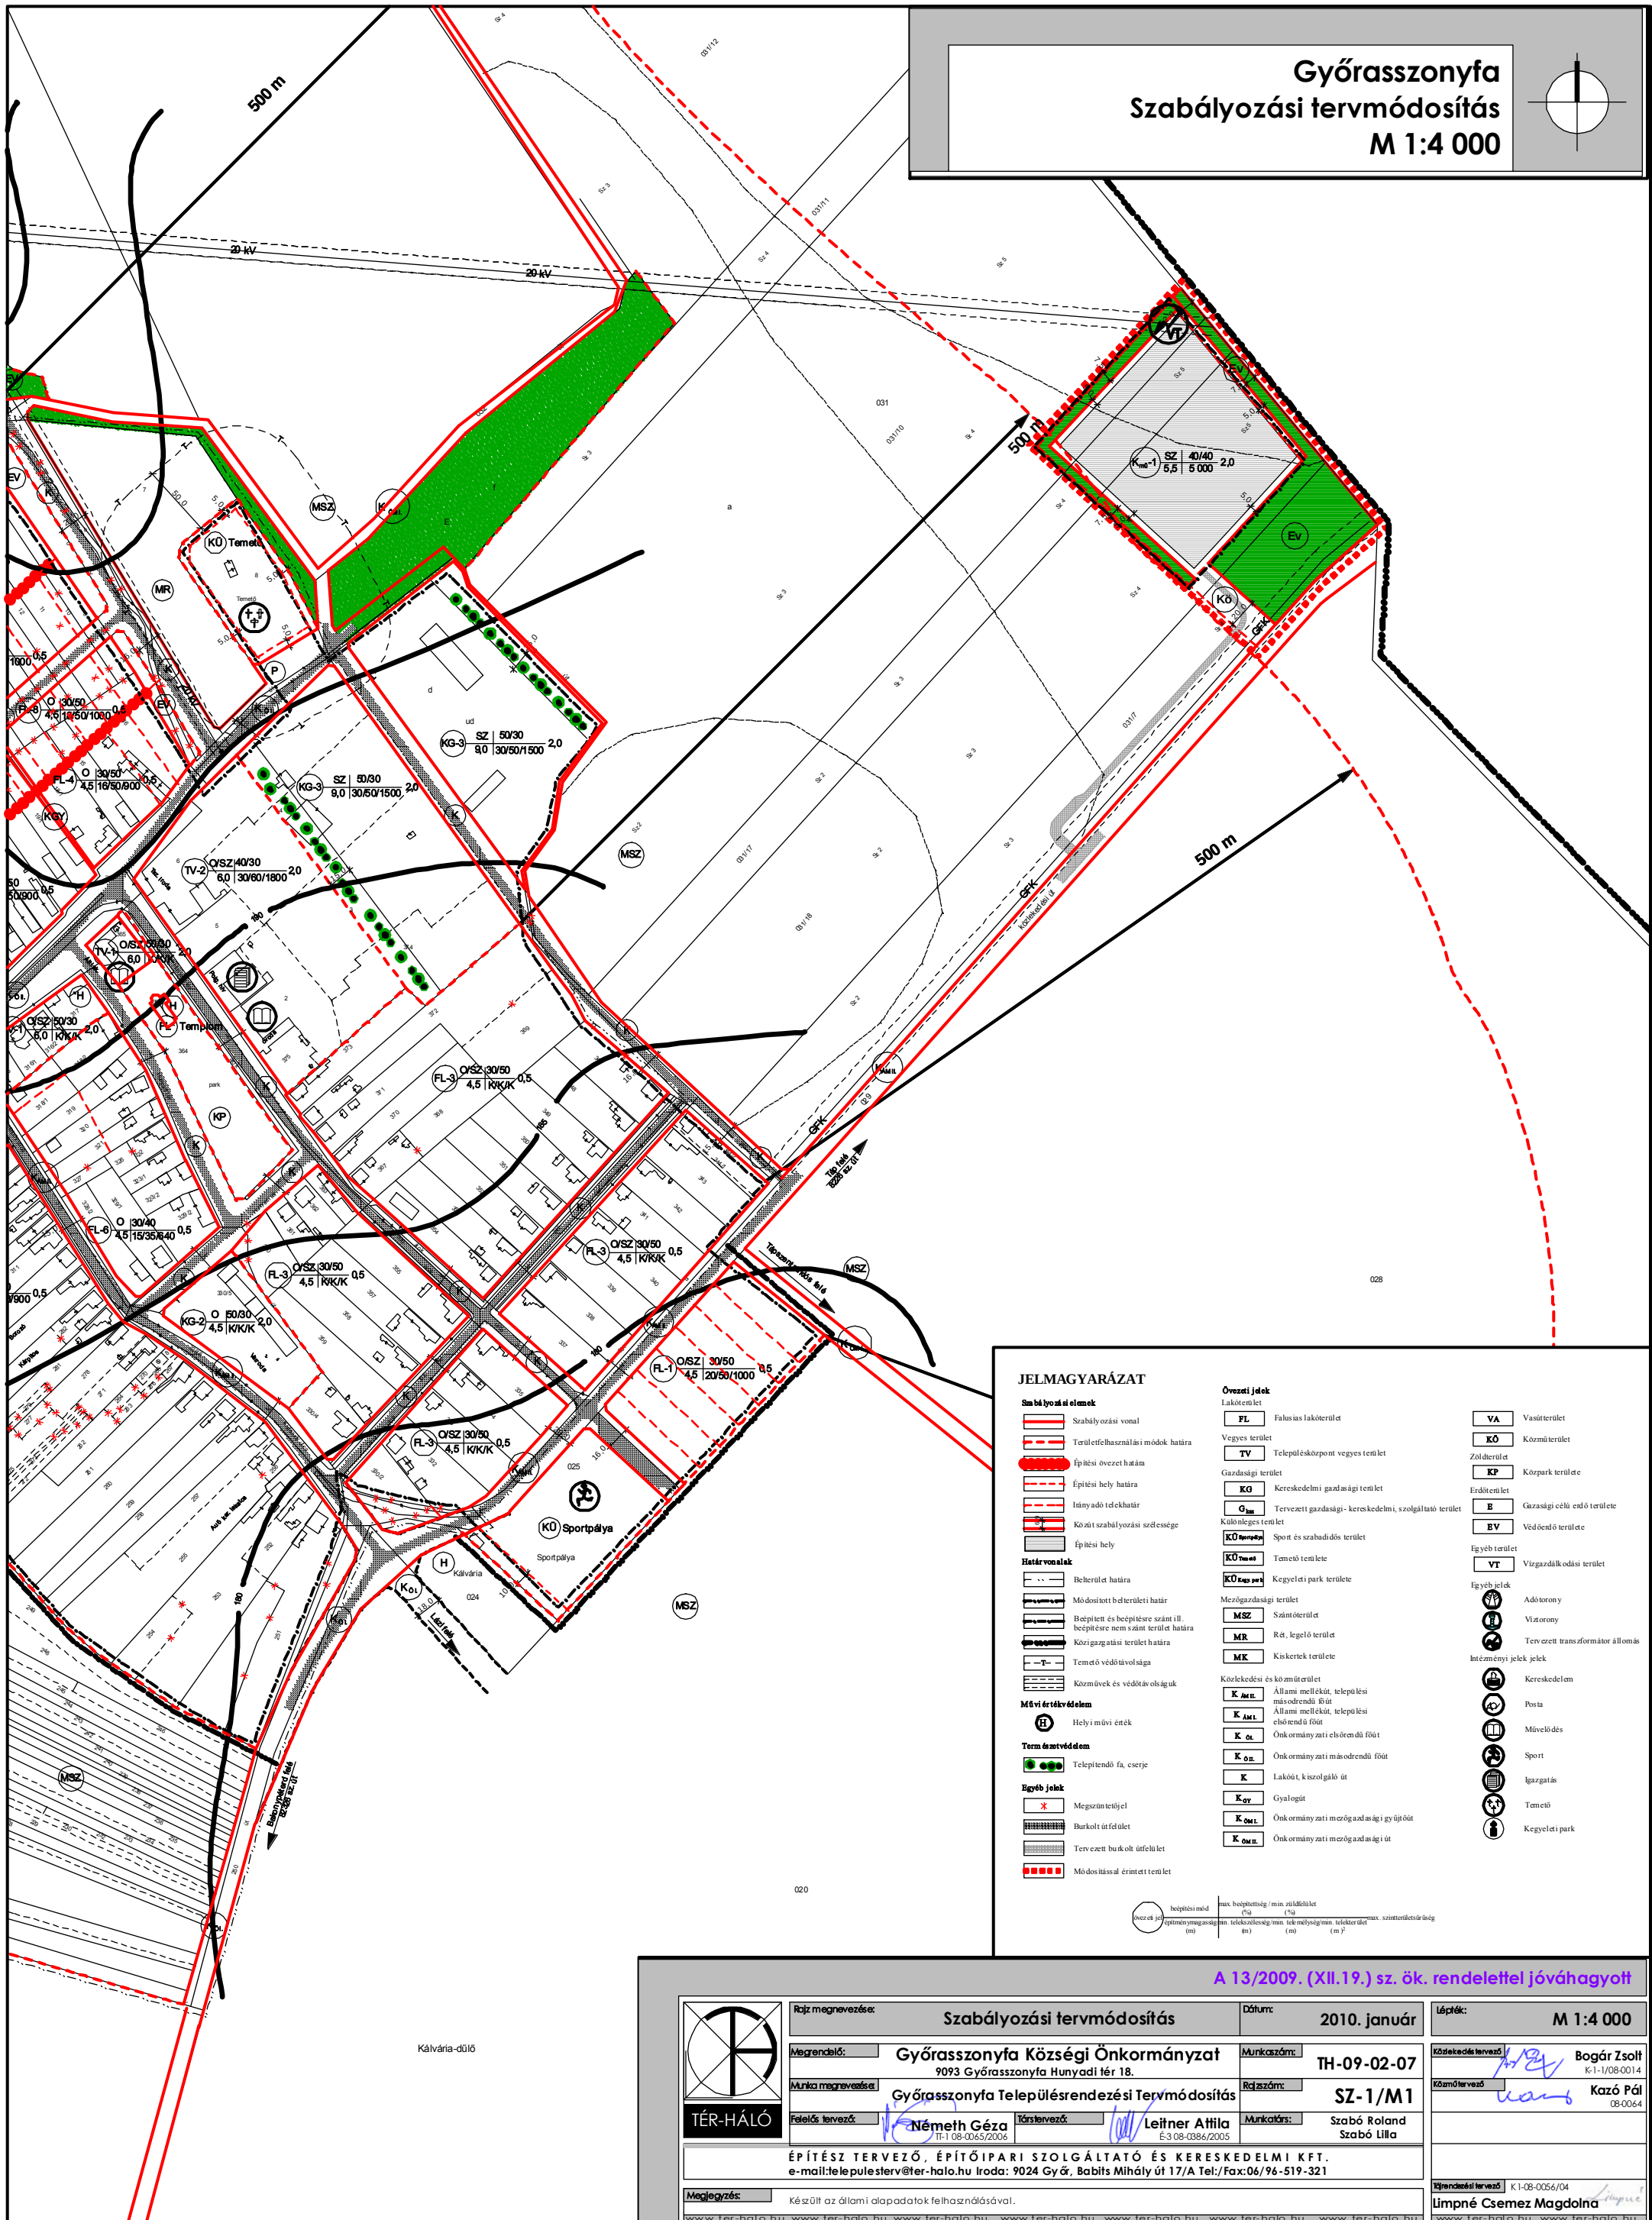


Győrasszonyfa
Szabályozási tervmódosítás
M 1:4 000

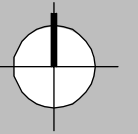

JELMAGYARÁZAT

Szabályozási elemek	Övezeti jelek	Intézményi jelek
Szabályozási vonal	FL Lakóterület	VA Vasúterület
Területfelhasználási módok határa	TV Településközpont vegyes terület	KÖ Közműterület
Építési övezet határa	KG Kereskedelmi gazdasági terület	KP Közpark terület
Építési hely határa	O Tervezett gazdasági - kereskedelmi, szolgáltató terület	E Gazdasági célú endő terület
Intézményi terület határa	KÖ Különleges terület	EV Védendő terület
Közművelődési terület határa	KÖ Sport és szabadidős terület	VT Virgazdálkodási terület
Építési hely	KÖ Temetői terület	Figy. jelek
Határvonalak	KÖ Kegyeleti park terület	Figy. jelek
Belterület határa	Mezőgazdasági terület	Figy. jelek
Módosított belterületi határ	MSZ Szántóterület	Figy. jelek
Beépített és beépítésre szánt ill. beépítésre nem szánt terület határa	MR Rét, legelő terület	Figy. jelek
Közigazgatási terület határa	MK Kiskertek terület	Figy. jelek
Temető védőtávolsága	Közelkedési és közúti terület	Figy. jelek
Közművek és védőtávolságuk	K. M. U. Állami mellékút, települési másodrendű út	Figy. jelek
Művelődési elem	K. M. U. Állami mellékút, települési elsőrendű út	Figy. jelek
Természetvédelmi elem	K. M. U. Önkormányzati elsőrendű út	Figy. jelek
Egyéb jelek	K. M. U. Önkormányzati másodrendű út	Figy. jelek
Megszüntetett terület	K. M. U. Lakóút, kiszolgáló út	Figy. jelek
Burkolt út felület	K. M. U. Gyalogút	Figy. jelek
Tervezett burkolt út felület	K. M. U. Önkormányzati mezőgazdasági gyűjtőút	Figy. jelek
Módosítással érintett terület	K. M. U. Önkormányzati mezőgazdasági út	Figy. jelek

A 13/2009. (XII.19.) sz. ök. rendelettel jóváhagyott

	Rajz megnevezése: Szabályozási tervmódosítás	Dátum: 2010. január	Lépték: M 1:4 000
Megrendelő: Győrasszonyfa Községi Önkormányzat	Munkaszám: TH-09-02-07	Kötelező jelölés: Bogár Zsolt	Kötelező jelölés: Kazó Pál
Munka megnevezése: Győrasszonyfa Településrendezési Tervmódosítás	Rajzszám: SZ-1/M1	Kötelező jelölés: Kazó Pál	Kötelező jelölés: Kazó Pál
Felkészítő: Németh Géza	Készítve: Leitner Attila	Munkatárs: Szabó Roland	Munkatárs: Szabó Lilla
ÉPÍTÉSZ TERVEZŐ, ÉPÍTŐIPARI SZOLGÁLTATÓ ÉS KERESKEDELMI KFT. e-mail: telepulesterv@ter-halo.hu Iroda: 9024 Gy. Á., Babits Mihály út 17/A Tel./ Fax: 06/96-519-321			
Megjegyzés: Készült az állami alapadatok felhasználásával.			