
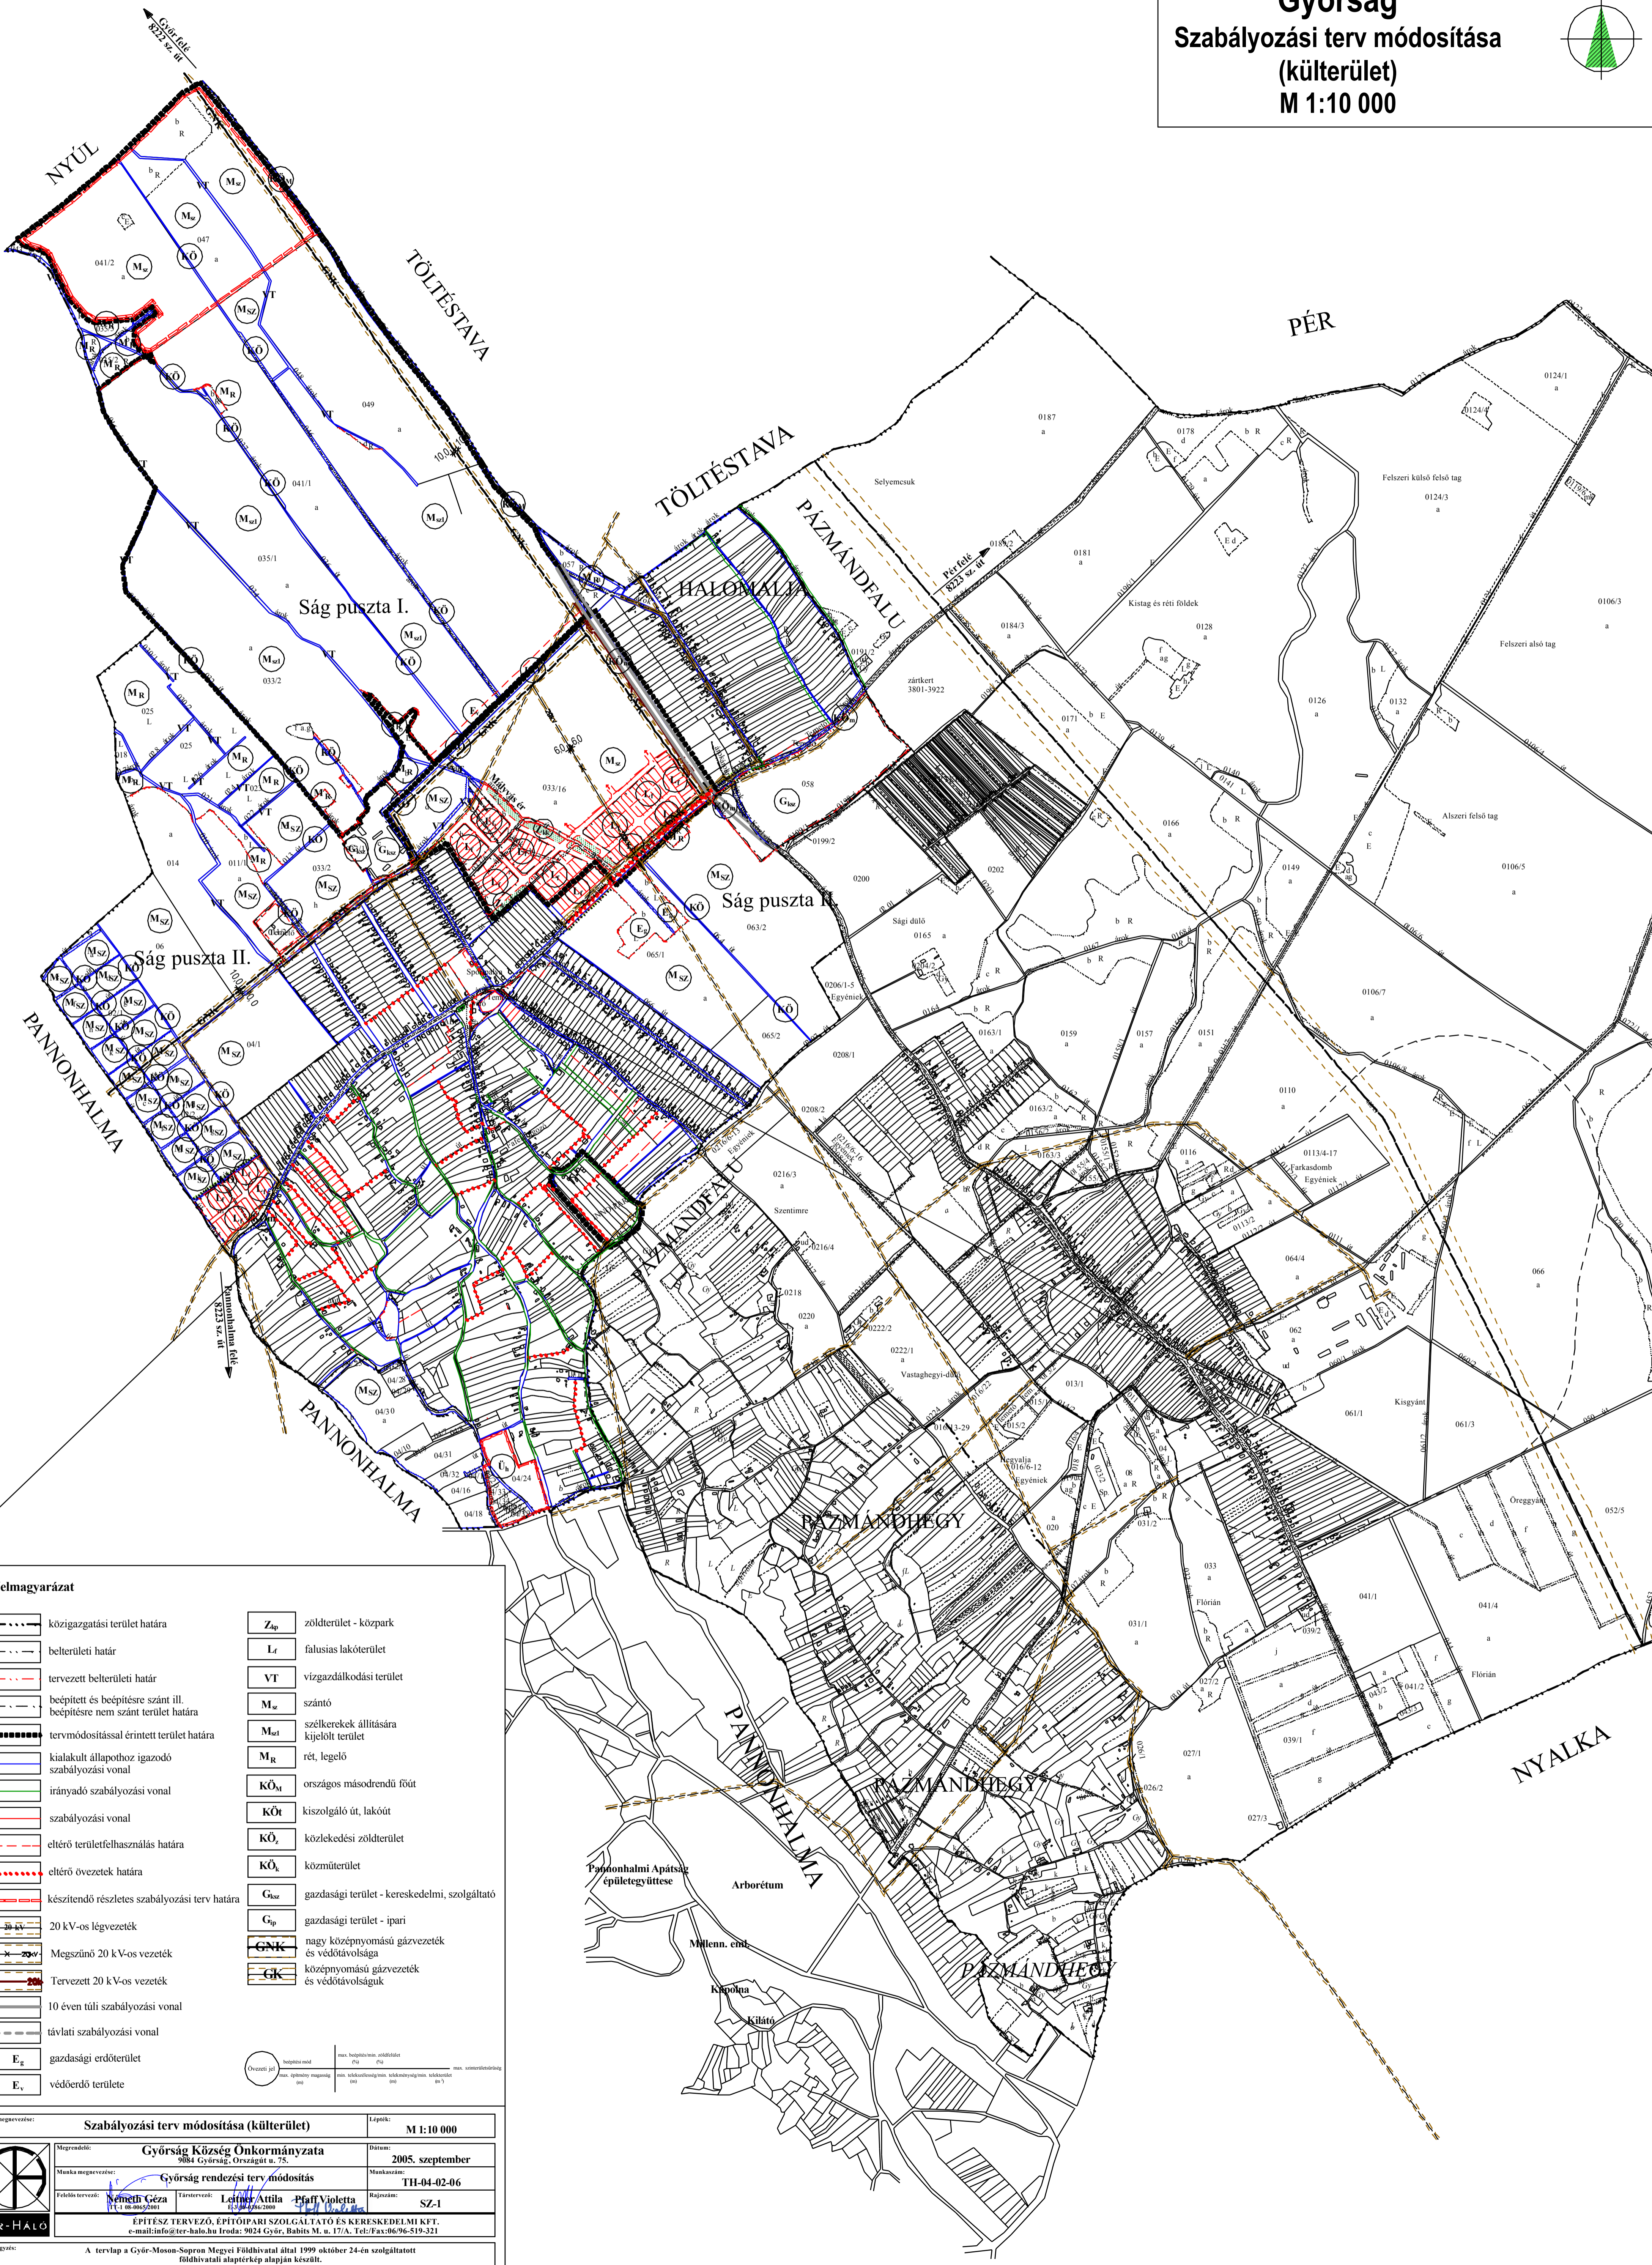


# Gyórság Szabályozási terv módosítása (külterület) M 1:10 000

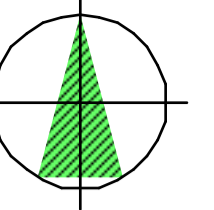

**Jelmagyarázat**

	közigazgatási terület határa		Z <sub>zp</sub> zöldterület - közpark
	belterületi határ		L <sub>r</sub> falusias lakóterület
	tervezett belterületi határ		VT vízgazdálkodási terület
	beépített és beépítésre szánt ill. beépítésre nem szánt terület határa		M <sub>sz</sub> szántó
	tervmódosítással érintett terület határa		M <sub>ot</sub> szélkerekék állítására kijelölt terület
	kialakult állapothoz igazodó szabályozási vonal		M <sub>r</sub> rét, legelő
	irányadó szabályozási vonal		KÖ <sub>m</sub> országos másodrendű főút
	szabályozási vonal		KÖ <sub>t</sub> kiszolgáló út, lakóút
	eltérő területfelhasználás határa		KÖ <sub>z</sub> közlekedési zöldterület
	eltérő övezetek határa		KÖ <sub>u</sub> közműterület
	készítendő részletes szabályozási terv határa		G <sub>sz</sub> gazdasági terület - kereskedelmi, szolgáltató
	20 kV-os légvezeték		G <sub>ip</sub> gazdasági terület - ipari
	Megszűnő 20 kV-os vezeték		GNK nagy köznyomású gázvezeték és védőtávolsága
	Tervezett 20 kV-os vezeték		GK köznyomású gázvezeték és védőtávolságuk
	10 éven túli szabályozási vonal		
	távlati szabályozási vonal		
	E <sub>z</sub> gazdasági erdőterület		
	E <sub>v</sub> védőerdő területe		

Rajz megnevezése:	<b>Szabályozási terv módosítása (külterület)</b>	Lépték:	M 1:10 000
Megrendelő:	<b>Gyórság Község Önkormányzata</b> 9084 Gyórság, Országút u. 75.	Dátum:	2005. szeptember
Munka megnevezése:	<b>Gyórság rendezési terv módosítás</b>	Munkavégzés:	TH-04-02-06
Felkészítő tervező:	Németh Géza	Tervezők:	Leiner Attila, Pfaff Violetta
TER-HALO	ÉPÍTÉSZ TERVEZŐ, ÉPÍTŐIPARI SZOLGÁLTATÓ ÉS KERESKEDELMI KFT. e-mail: info@ter-halo.hu Iroda: 9024 Győr, Babits M. u. 17/A. Tel: Fax: 06/96-519-321	Rajzszám:	SZ-1
Megjegyzés:	A tervlap a Győr-Ménfőcsanak Megyei Földhivatal által 1999 október 24-én szolgáltatott Földhivatali alapterkép alapján készült.		