
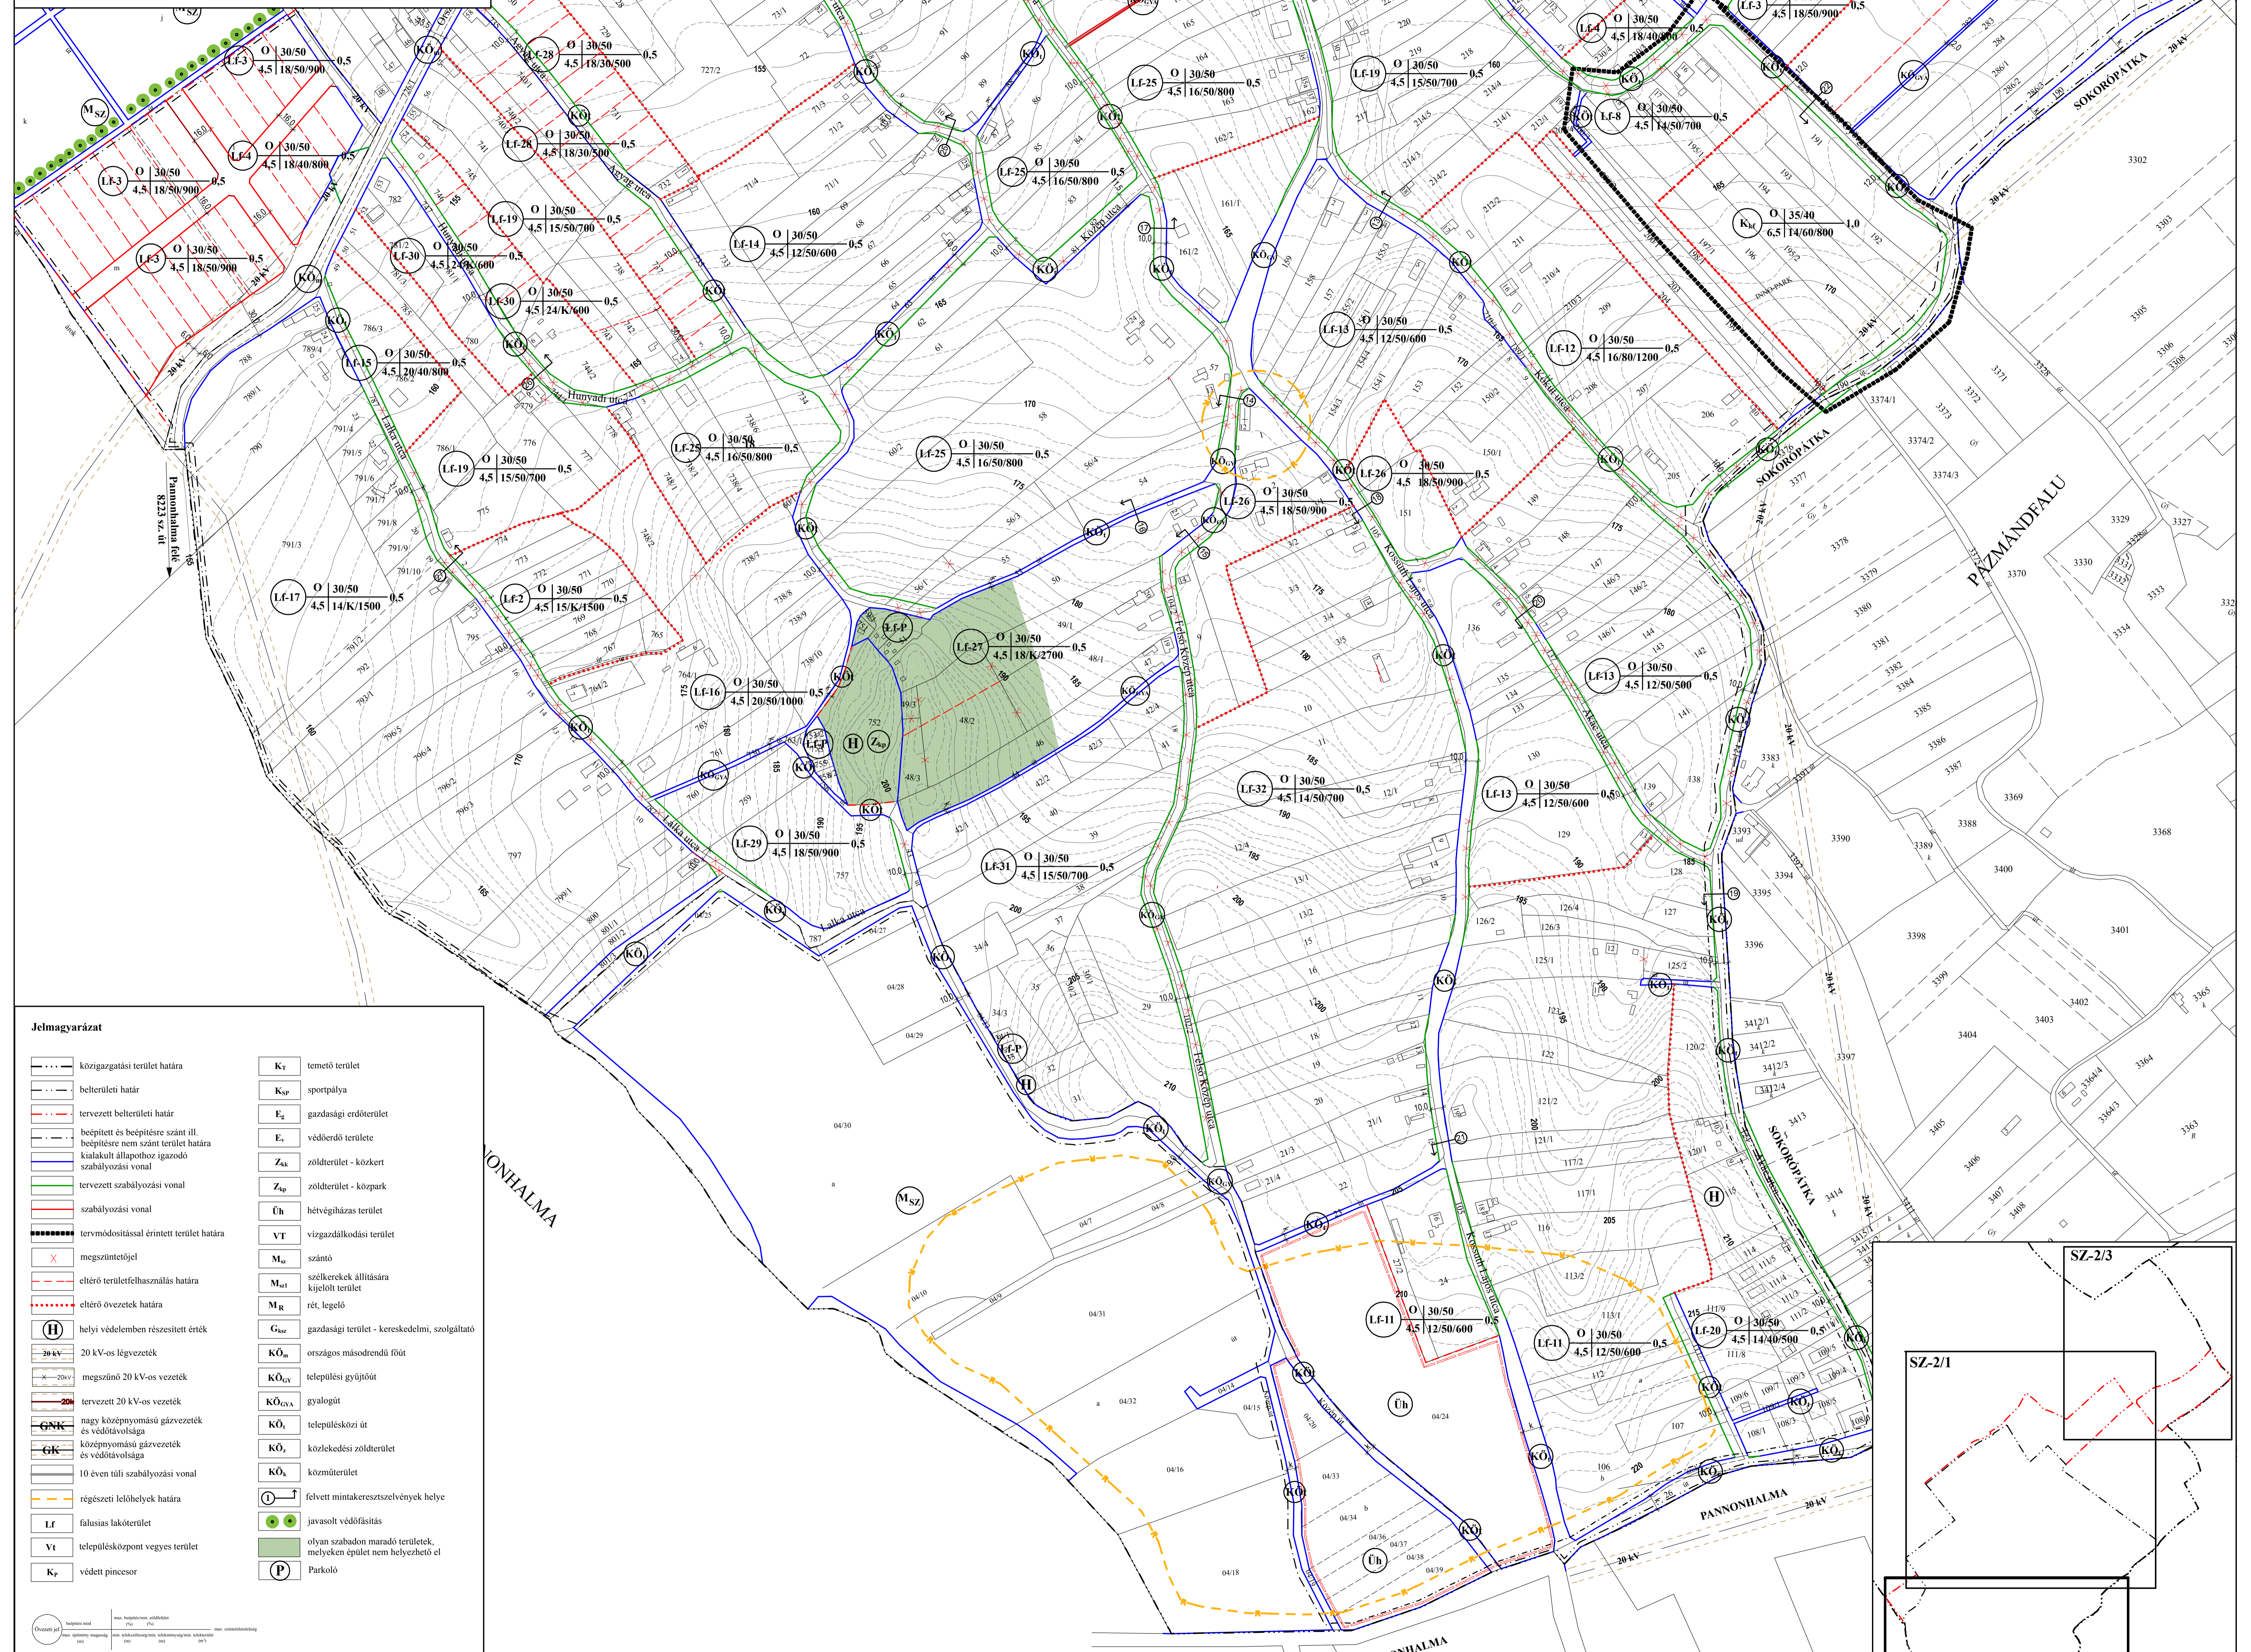


# Győrság

## Szabályozási terv módosítása (belterület - 2/2)

M 1:2 000

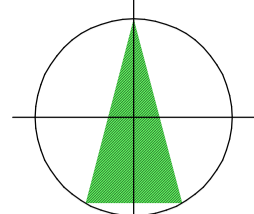

**Jelmagyarázat**

	közigazgatási terület határa		temető terület
	belterületi határ		sportpálya
	tervezett belterületi határ		gazdasági erőterület
	beépített és beépítésre szánt ill. beépítésre nem szánt terület határa		védőerdő területe
	kiakult állapotú igazoló szabályozási vonal		zöldterület - közkert
	tervezett szabályozási vonal		zöldterület - közpark
	szabályozási vonal		hétvégiházias terület
	tervmódosítással érintett terület határa		vízgyűjtőkádási terület
	megszüntetési jel		szántó
	eltérő területfelhasználás határa		szélkerekék állítására kijelölt terület
	eltérő övezetek határa		rét, legelő
	helyi védelemben részesített érték		gazdasági terület - kereskedelmi, szolgáltató
	20 kV-os légvezeték		országos másodrendű főút
	megszűnő 20 kV-os vezeték		települési gyűjtőút
	tervezett 20 kV-os vezeték		gyalogút
	GNK nagy középnyomású gázvezeték és védőtávolsága		településközi út
	GK középnyomású gázvezeték és védőtávolsága		közlekedési zöldterület
	10 éven túli szabályozási vonal		közműterület
	régészeti lelőhelyek határa		felvett mintakeresztszelvények helye
	LF falusias lakóterület		javasolt védőfűtés
	Vt településközpont vegyes terület		olyan szabadon maradó területek, melyeken épület nem helyezhető el
	Kp védett pinceos		Parkoló

Rajz megnevezése: Szabályozási terv módosítása (belterület) Lépték: M 1:2 000

Megrendelő: Győrság Község Önkormányzata Dátum: 2005. szeptember

Munka megnevezése: Győrság rendezési terv módosítása Munkaszerző: TTI-04-02-06

Felkötő tervező: Győrság rendezési terv módosítása

Építész tervező: EPTÉSZ TERVEZŐ, ÉPÍTŐIPARI SZOLGÁLTATÓ ÉS KERESKEDELMI KFT. c-mail: info@ter-halo.hu Irod: 9024 Győr, Babits M. u. 17/a. Tel: Fax: 06/96-519-321

A tervlap a Győr-Ménfőcsanak Megyei Földhivatal által 1999 október 24-én szolgáltatott földhivatali alaprajz alapján készült.

