


Győr-ság

Szabályozási terv módosítása (Halomalja, belterület - 2/3)

M 1:2 000

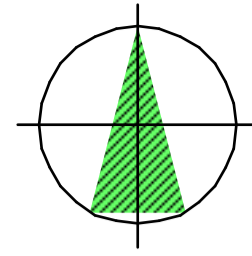


Jelmagyarázat

	közigazgatási terület határa		temető terület
	belterületi határ		sportpálya
	tervezett belterületi határ		gazdasági erdőterület
	beépített és beépítésre szánt ill. beépítésre nem szánt terület határa		védődörő területe
	kialakult állapothoz igazodó szabályozási vonal		zöldterület - közkert
	tervezett szabályozási vonal		zöldterület - közpark
	szabályozási vonal		hétvégházias terület
	tervmódosítással érintett terület határa		vizgádkálkodási terület
	megszüntetőjel		szántó
	eltérő területfelhasználás határa		szélkerekek állítására kijelölt terület
	eltérő övezetek határa		rét, legelő
	helyi védelemben részesített érték		gazdasági terület - kereskedelmi, szolgáltató
	20 kV-os légvezeték		országos másodrendű főút
	megszűnő 20 kV-os vezetek		települési gyűjtőút
	tervezett 20 kV-os vezetek		gyalogút
	nagy köznyomású gázvezeték és védőtávolsága		településközi út
	köznyomású gázvezeték és védőtávolsága		közközmű terület
	10 éven túli szabályozási vonal		közműterület
	régészeti lelőhelyek határa		felvett mintakeresztszelvények helye
	falusias lakóterület		javasolt védőfásítás
	településközpont vegyes terület		olyan szabadon maradó területek, melyeken épület nem helyezhető el
	védett pincesor		Parkoló

helyi méret: 1:2000

 max. beépítésre szánt terület: 1000 m²

 max. szántóterület: 1000 m²

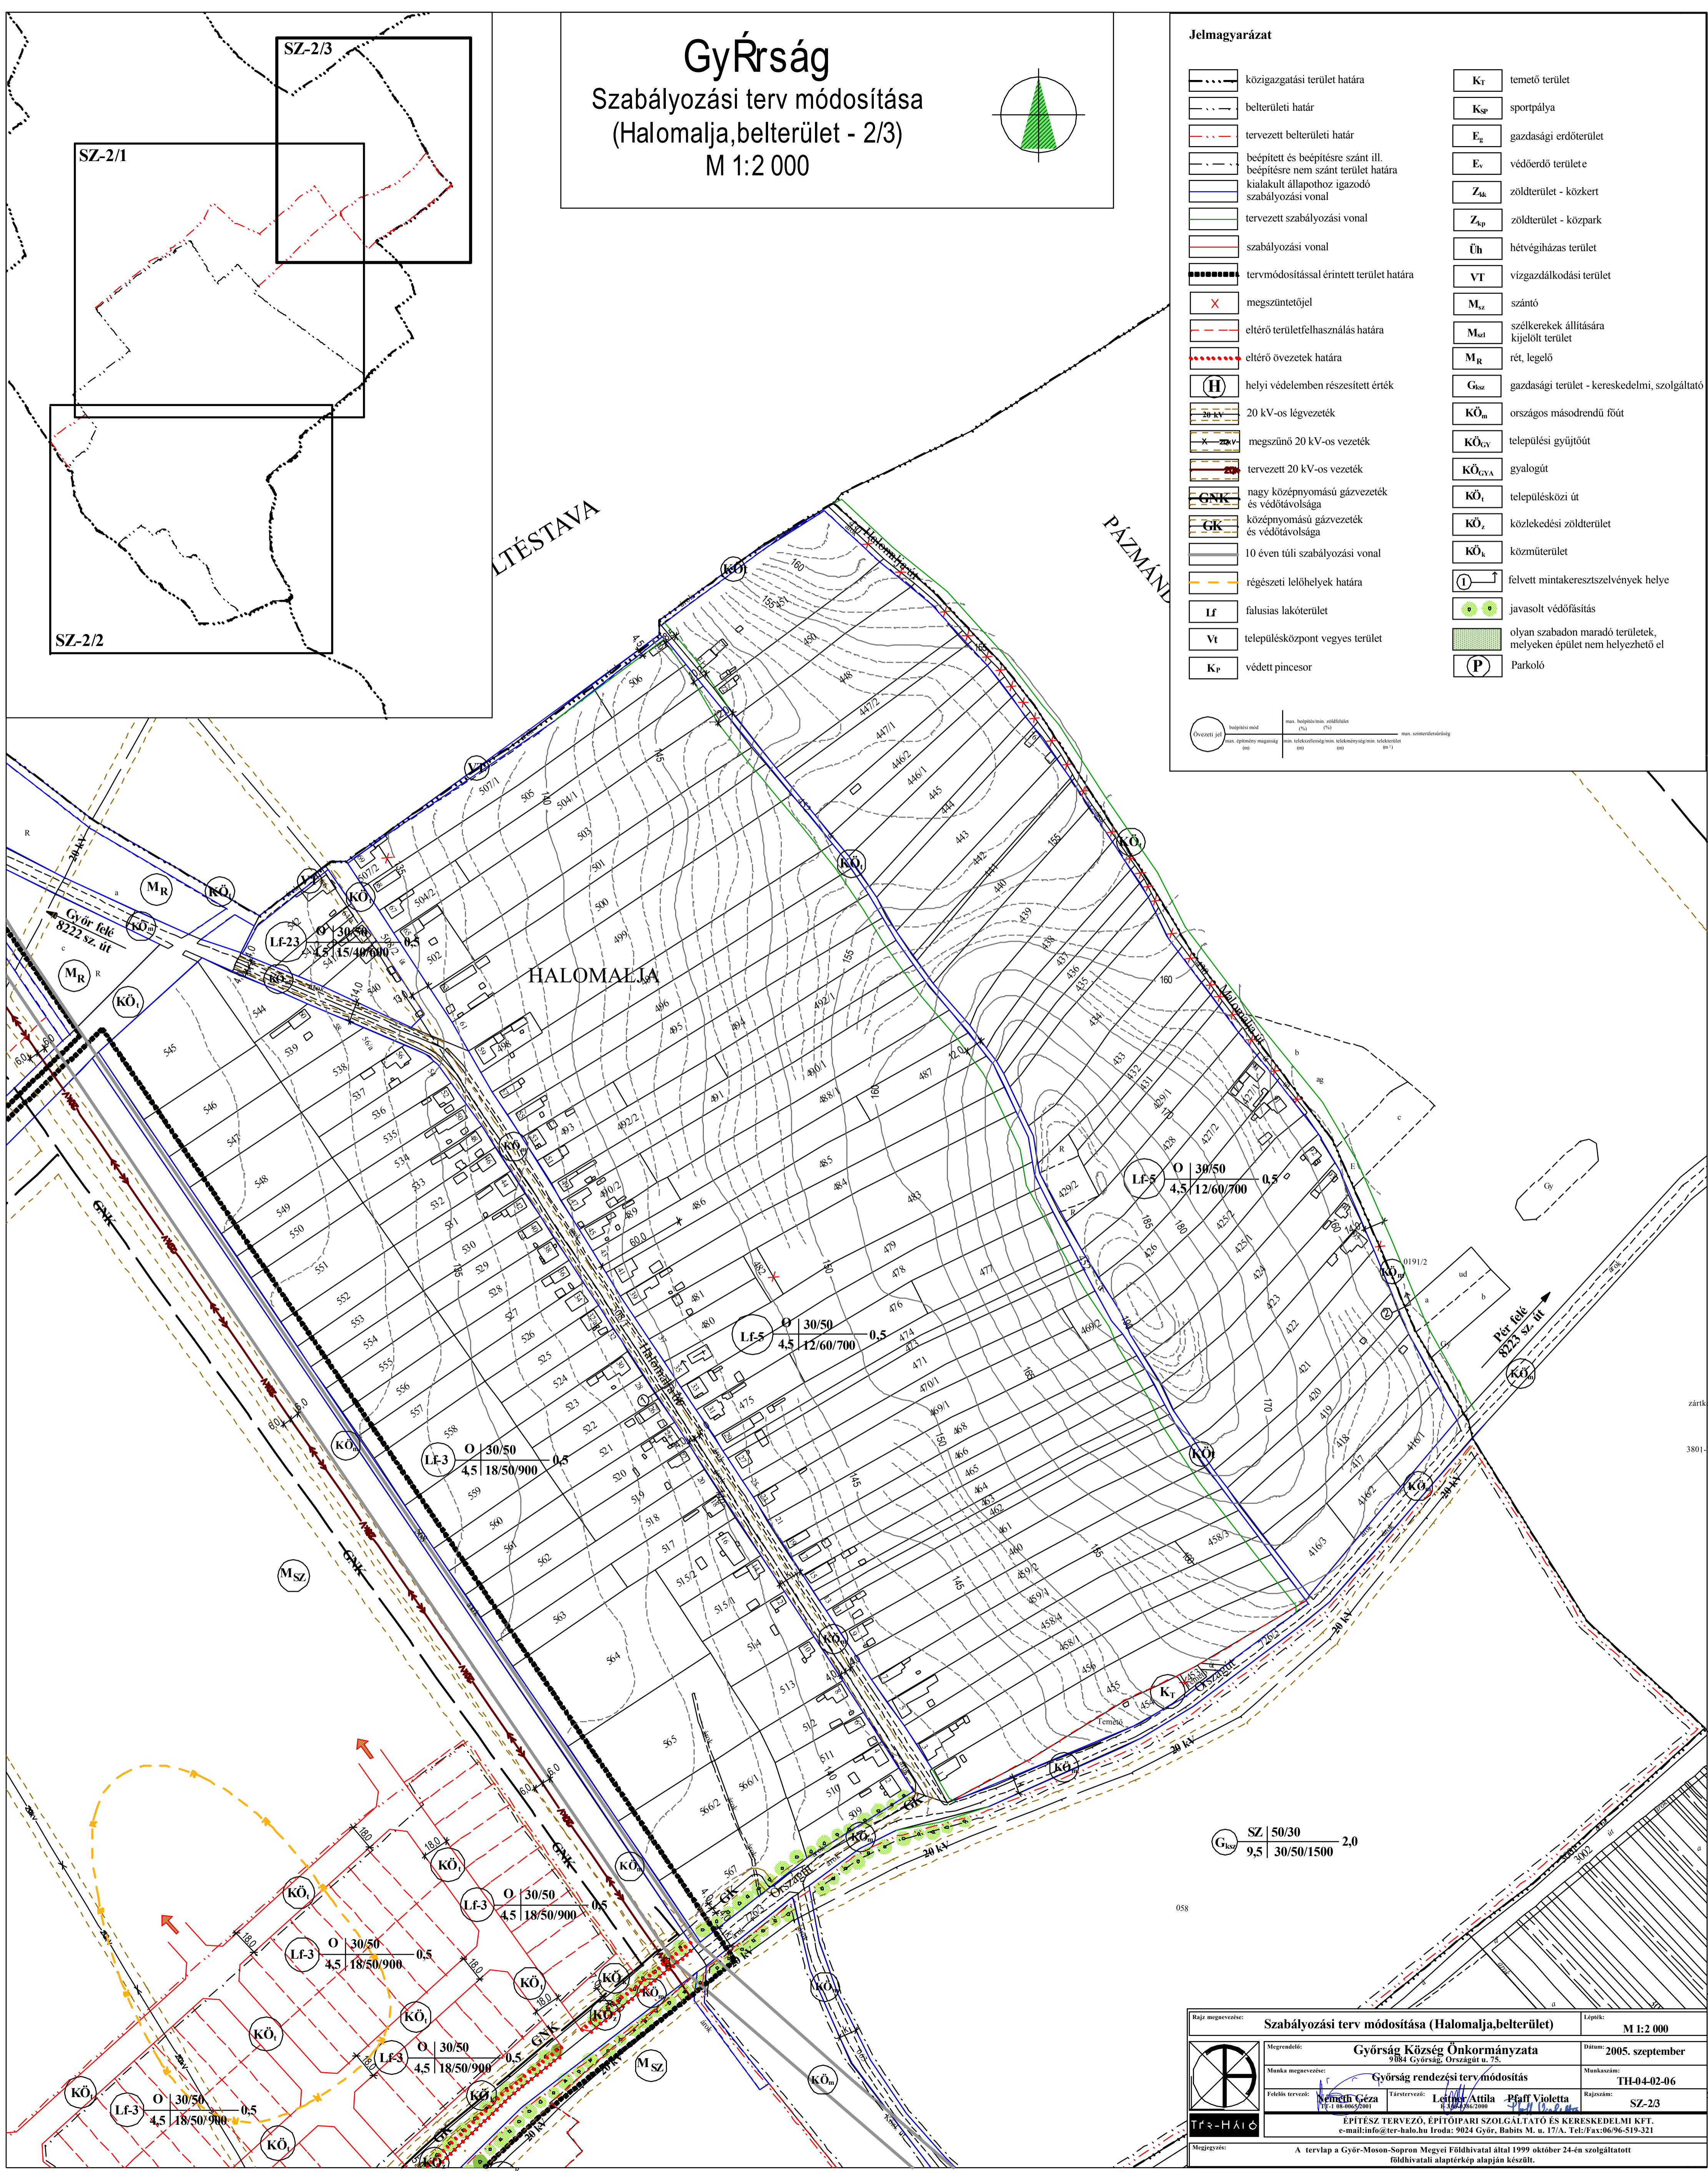

SZ 50/30

 9,5 30/50/1500 2,0

Műve neve: Szabályozási terv módosítása (Halomalja, belterület)		Lépték: M 1:2 000
Megrendő: Győr-ság Község Önkormányzata 9084 Győr-ság, Országút u. 75.		Dátum: 2005. szeptember
Munka megnevezése: Győr-ság rendezési terv módosítás		Munkaszám: TH-04-02-06
Főtervező: Németh Géza Tel: 06-96-22001	Tervező: Lőrincz Attila Tel: 06-96-22000	Rajzszám: SZ-2/3
ÉPÍTÉSZ TERVEZŐ, ÉPÍTŐPARI SZOLGÁLTATÓ ÉS KERESKEDELMI KFT. e-mail: info@ter-halo.hu Iroda: 9024 Győr, Babits M. u. 17/A. Tel: Fax: 06-96-519-321		
Megjegyzés: A tervlap a Győr-Ménfőcsanak Megyei Földhivatal által 1999 október 24-én szolgáltatott földhivatali alapterkép alapján készült.		