
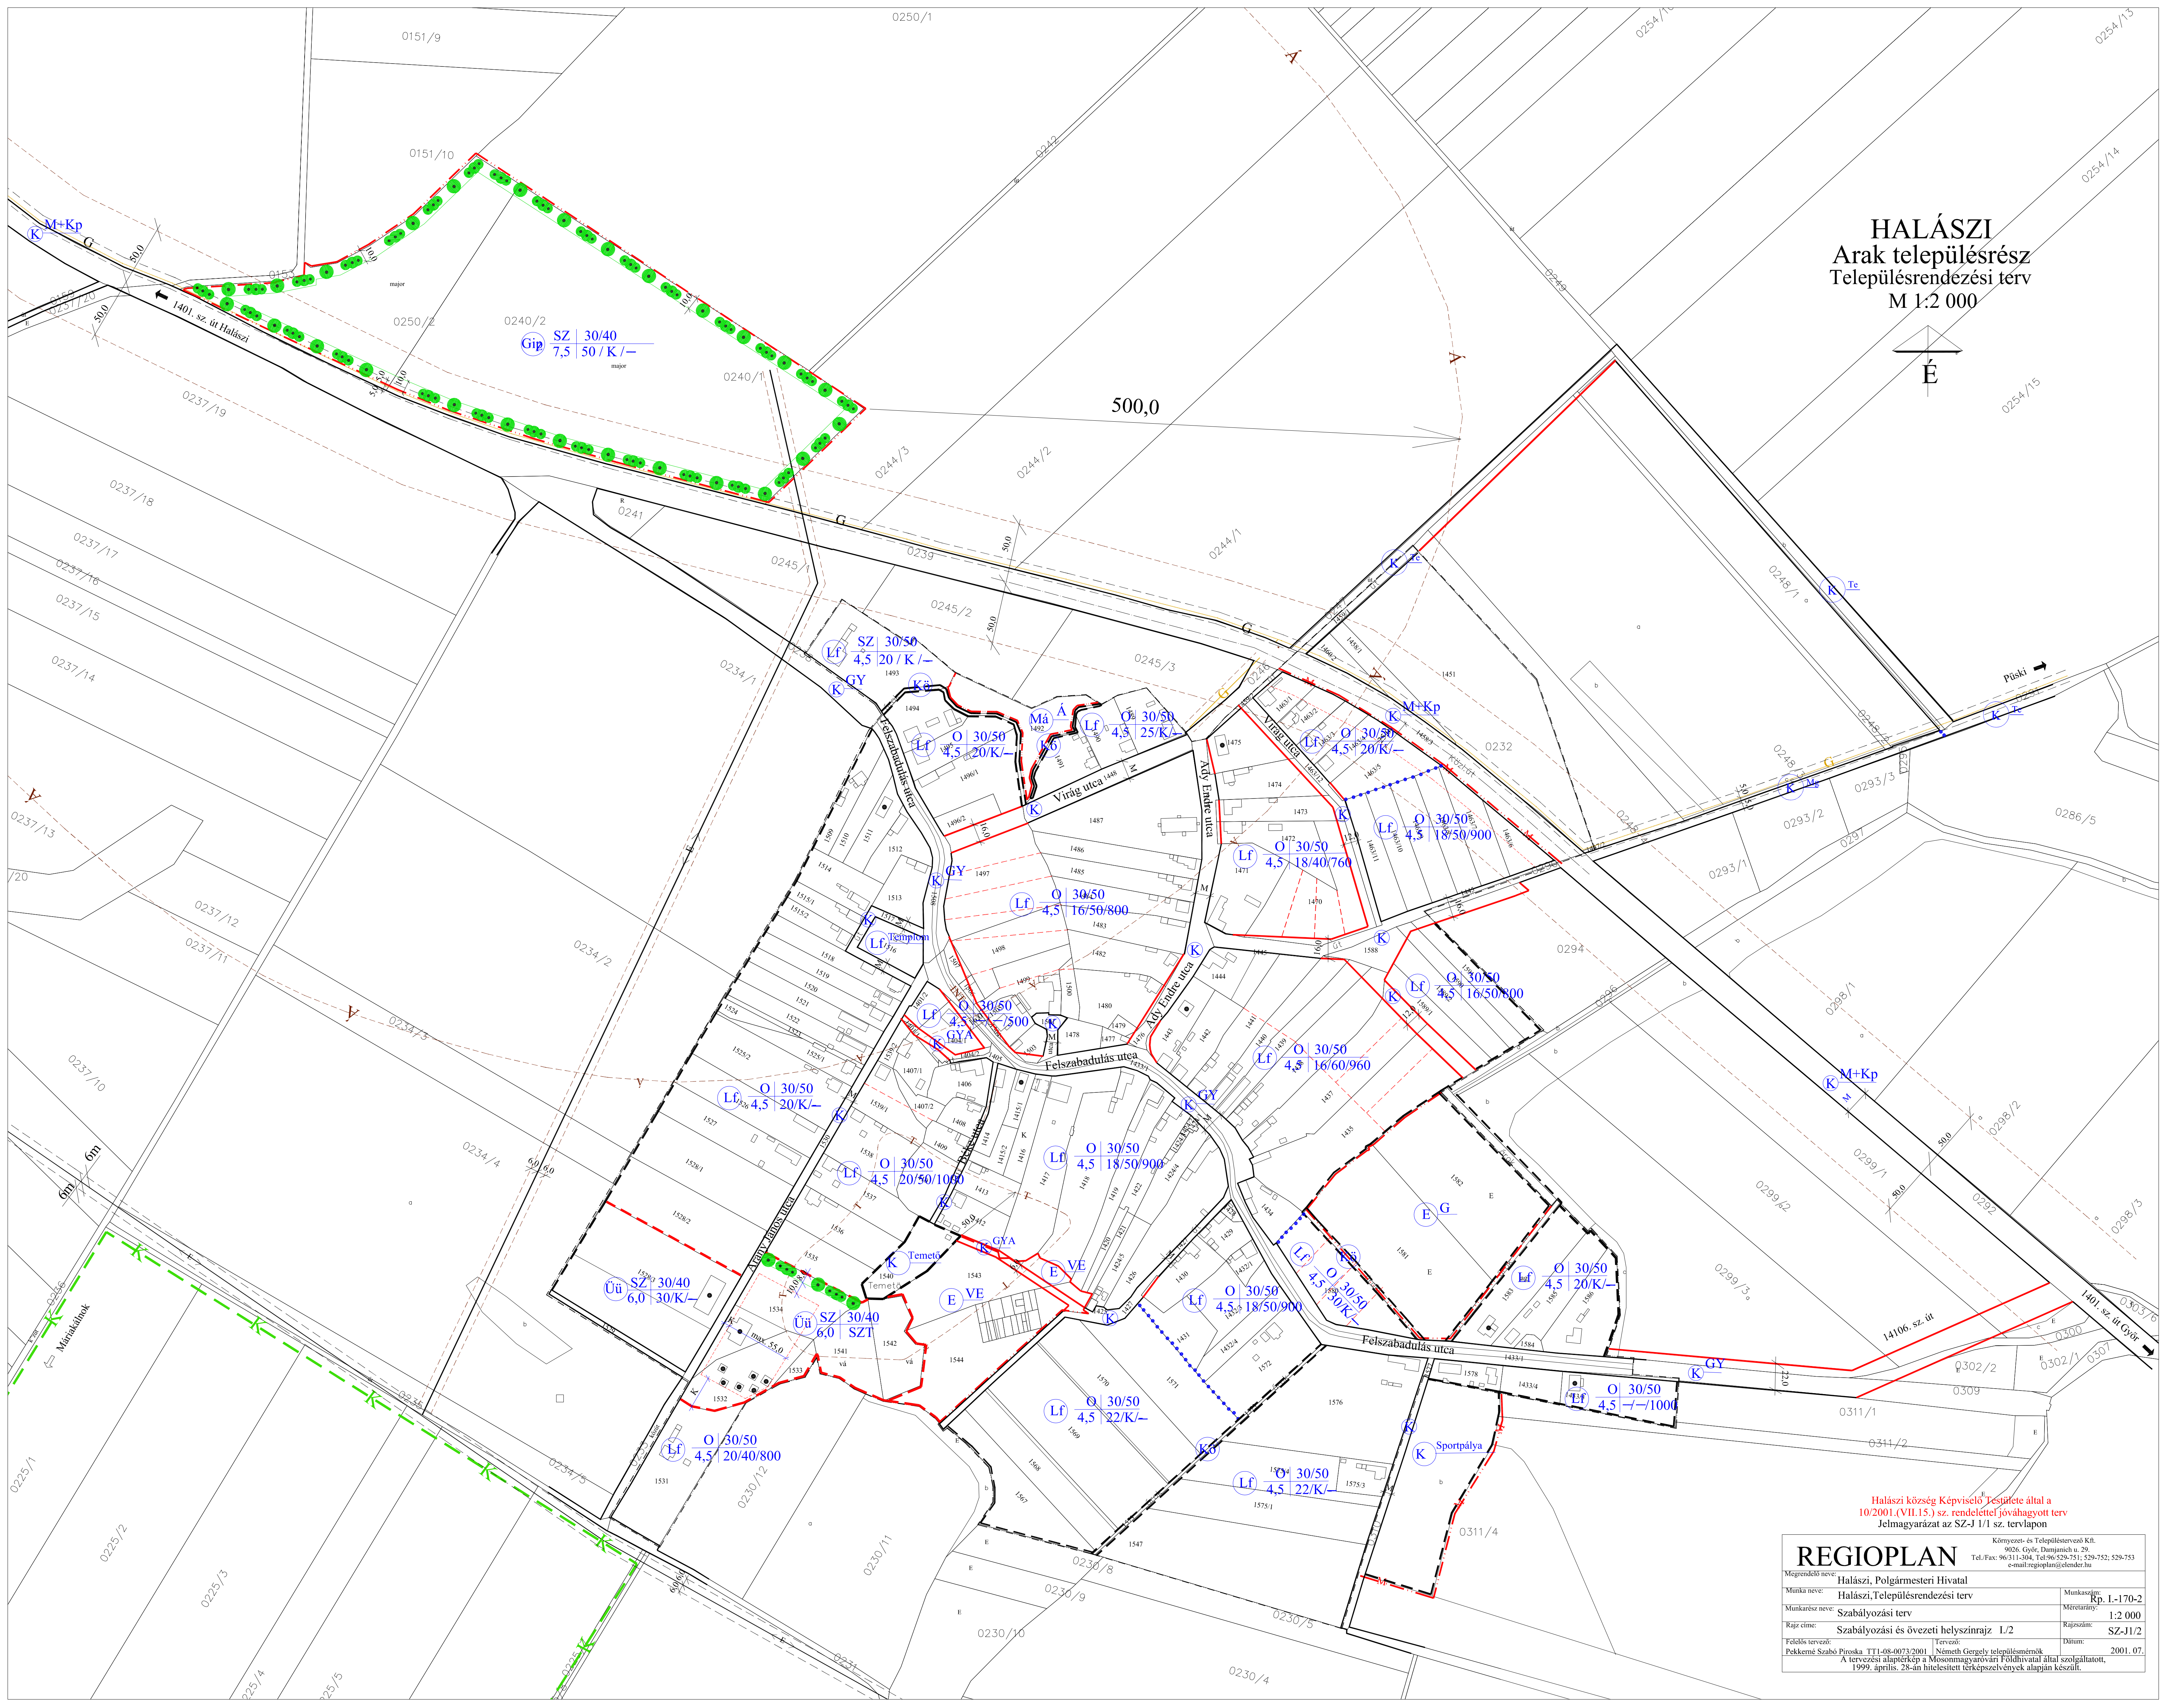


HALÁSZI
Arak településrész
 Településrendezési terv
 M 1:2 000

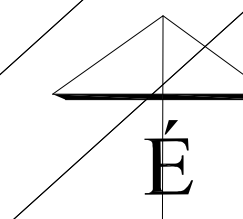

Halászi község Képviselő Testülete által a
 10/2001.(VII.15.) sz. rendelettel jóváhagyott terv
 Jelmagyarzat az SZ-1/1 sz. tervlapon

REGIOPLAN		Képzés- és Településtervező Kft. 9026 Győr, Dunaújvárosi u. 29. Tel./Fax: 06-31-11-104, Tel/Fax: 06-31-529-752, 529-753 e-mail: regioplan@elender.hu	
Megrendelő neve:	Halászi, Polgármesteri Hivatal	Munkaszám:	Rp. 1-170-2
Munka neve:	Halászi, Településrendezési terv	Méretarány:	1:2 000
Munkaszám neve:	Szabályozási terv	Rajzszám:	SZ-11/2
Rajz címe:	Szabályozási és övezeti helyszínrajz 1/2	Dátum:	2001. 07.
Felkészítő tervező:	Pekkeré Szabó Piroska TTI-08-0073/2001 Németh Gergely településmérnök	Dátum:	2001. 07.
A tervezési alapterkép a Mosonmagyaróvári Földhivatal által szolgáltatott, 1999. április. 28-án átvesztett térképszírvények alapján készült.			