
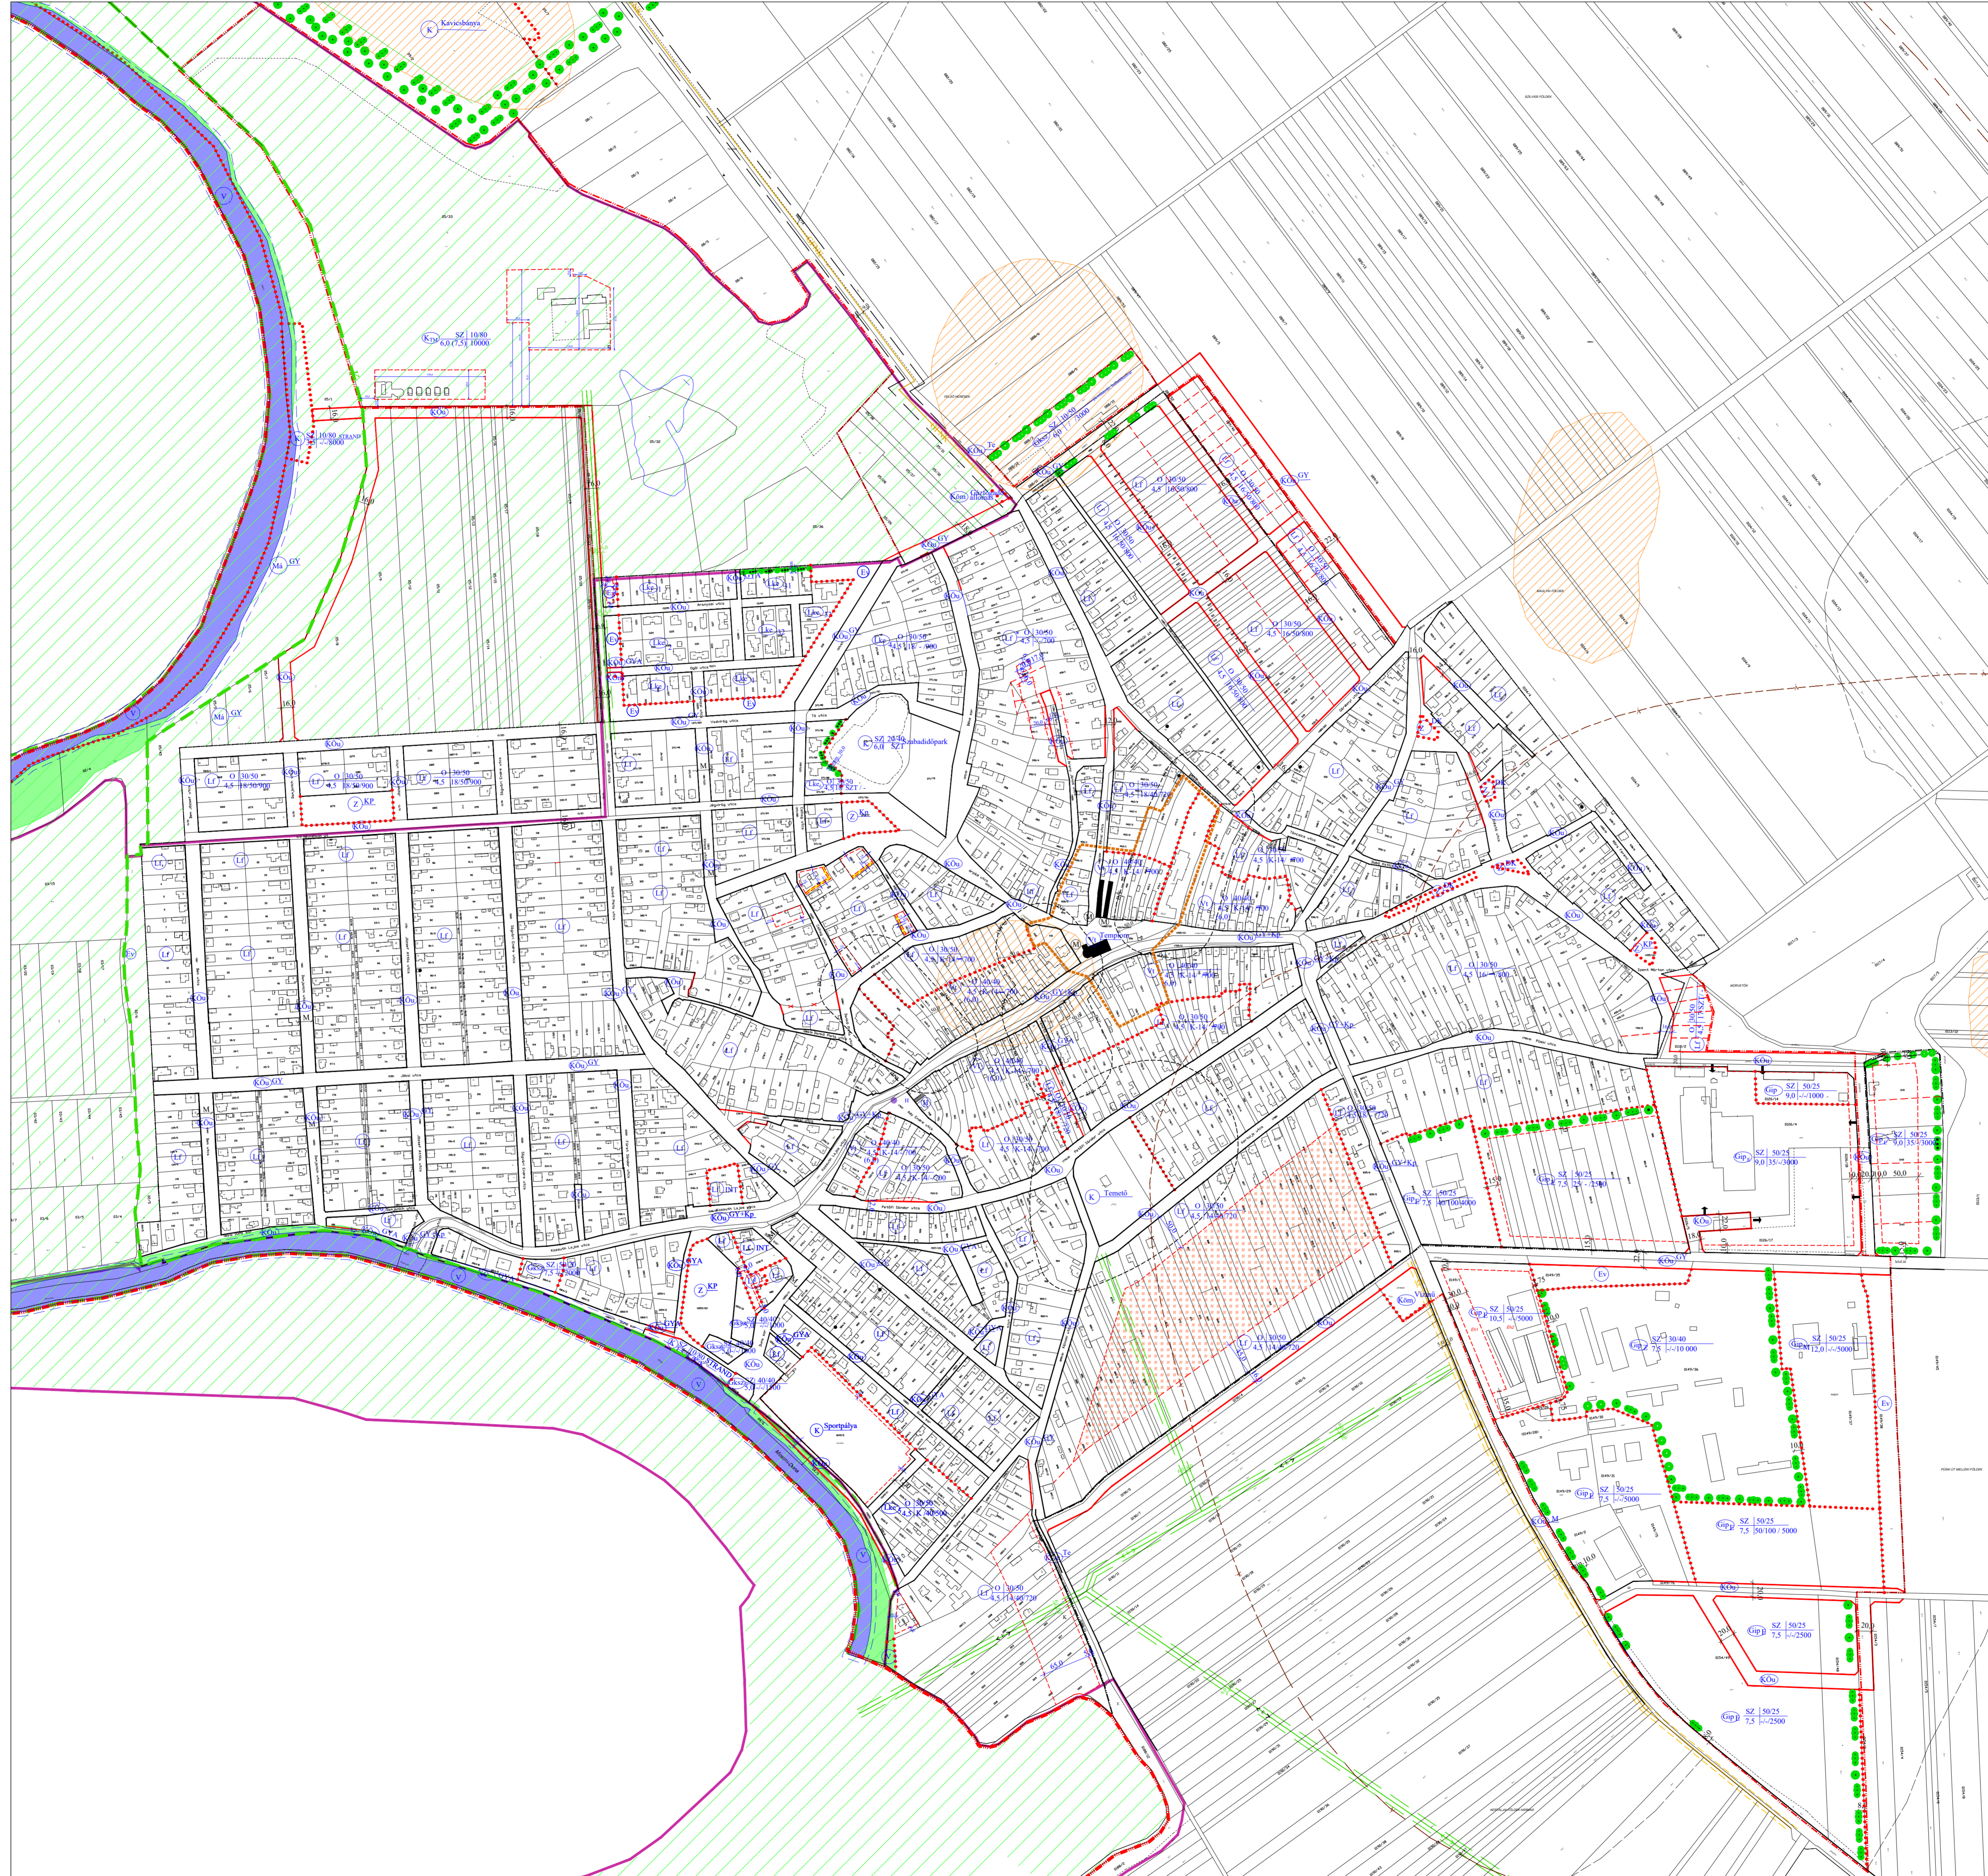


Halászi község Szabályozási terv

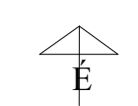

JELMAGYARÁZAT

- közigazgatási terület határa
- belterületi határvonal
- tervezett belterületi határ
- meglévő szabályozási vonal
- tervezett szabályozási vonal
- építési övezetek határvonal
- építési hely határvonal
- teltek be nem építhető területe
- oldalkert sajátos építési hely sávj
- irányadó telekhatár
- oktatási, egészségügyi létesítmények 50,0 m-es védőtávolsága
- állattartó telephely 500,0 m-es védőtávolsága
- temető 50,0 m-es védőtávolsága
- műemléki környezet határa
- szabályozási szélesség
- telepítendő védővonal
- régezesi telőhely
- műemlék
- Natura 2000 terület
- Ökológiai hálózati határa
- Széchenyi Tájékoztató Körzet Határa
- Nagyvízi moder zónái**
- NM elődleges
- NM átmeneti
- parti sáv vonala (a nagyvízi moder elődleges zónájának határvonalától mért 6 méter)

TERÜLETFELHASZNÁLÁS

Bépipített és bépipítésre szánt terület

- falusias lakóterület
- kertvárosias lakóterület
- událóházas terület
- kereskedelmi gazdasági terület
- egyéb ipari gazdasági terület
- zavaró hatású ipari gazdasági terület
- mezőgazdasági célú ipari gazdasági terület
- különleges terület**
- temető, kemping, strand, sportpálya, bányás, szabadtéri terület, kanyarmentés, lovarda
- turista major

Bépipítésre nem szánt terület

- közelkedési és közmű terület**
- országos mellékút
- gysjópát
- gysjópát+kerékpárút
- köznyitóló út
- köznyitóló terület, gázfogyó áll., vízmű

erdőterület

- védelmi célú erdő
- gazdasági erdő
- községi erdő

zöldterület

- közpark
- díszkert
- játszótér

egyéb terület

- vizgazdálkodási terület

mezőgazdasági terület

- általános mezőgazdasági terület

Halászi Község Önkormányzata Képviselő-Testülete
1/2021.(II.10.) önkormányzati rendeletének 1. melléklete,
.../2023.(...) önkormányzati rendeletének melléklete

REGIOPLAN		<small>Készítve és Terjesztve: REGIOPLAN KFT. 1022 Győr, T. Széchenyi u. 12. Tel: 96-521-271, 96-50-00-2214 www.regioplan.hu</small>
Megnevezés:	Halászi Község Önkormányzata	Projekt szám:
Megnevezés:	Halászi, Településrendezési terv módosítás	Méretarány:
Projekt címe:	Szabályozási terv	Méretarány:
Projekt címe:	Szabályozási és övezeti terv I. (belső)	Méretarány:
Projekt címe:	Szabályozási és övezeti terv I. (belső)	Méretarány:
Készítve:	REGIOPLAN KFT.	Évesítés:
Készítve:	REGIOPLAN KFT.	Évesítés:
Készítve:	REGIOPLAN KFT.	Évesítés:
Készítve:	REGIOPLAN KFT.	Évesítés: