
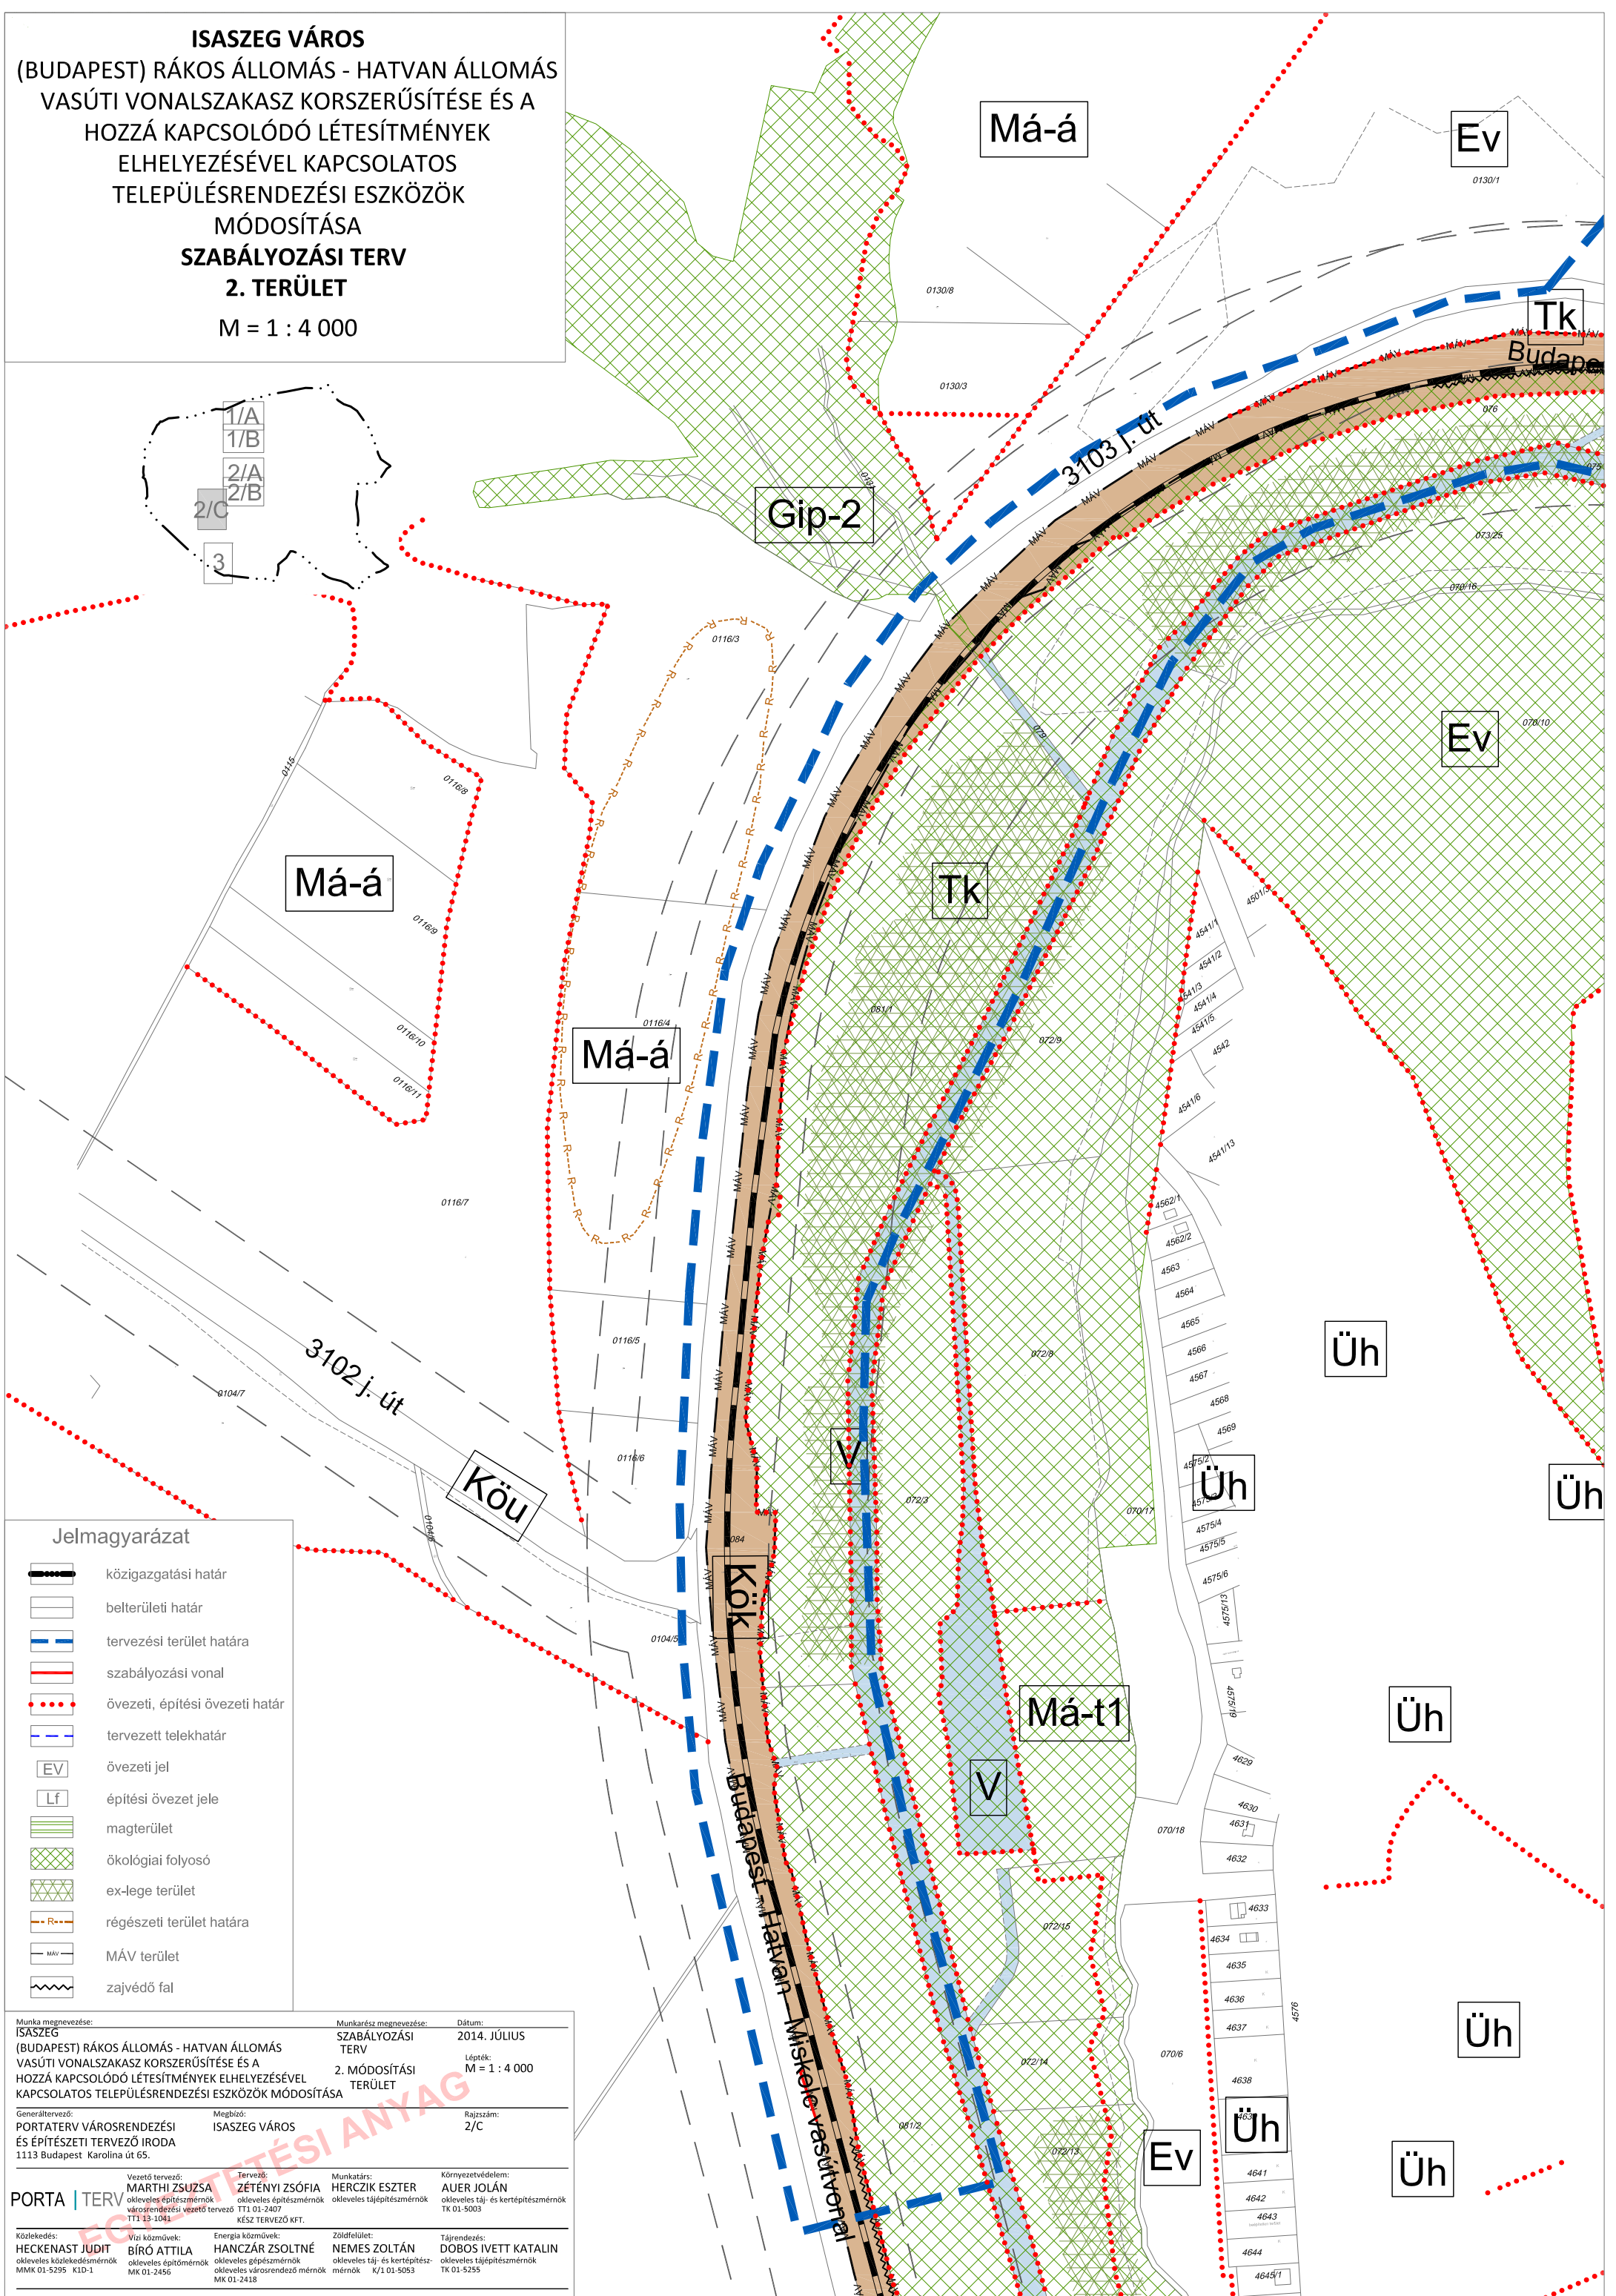


ISASZEG VÁROS

(BUDAPEST) RÁKOS ÁLLOMÁS - HATVAN ÁLLOMÁS
VASÚTI VONALSZAKASZ KORSZERŰSÍTÉSE ÉS A
HOZZÁ KAPCSOLÓDÓ LÉTESÍTMÉNYEK
ELHELYEZÉSÉVEL KAPCSOLATOS
TELEPÜLÉSRENDEZÉSI ESZKÖZÖK
MÓDOSÍTÁSA
SZABÁLYOZÁSI TERV
2. TERÜLET

M = 1 : 4 000

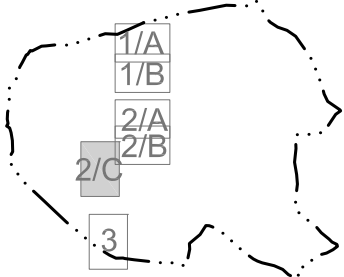

Jelmagyarázat

- közigazgatási határ
- belterületi határ
- tervezési terület határa
- szabályozási vonal
- övezeti, építési övezeti határ
- tervezett telekhatár
- övezeti jel
- építési övezet jele
- magterület
- ökológiai folyosó
- ex-lege terület
- régészeti terület határa
- MÁV terület
- zajvédő fal

Munka megnevezése: ISASZEG (BUDAPEST) RÁKOS ÁLLOMÁS - HATVAN ÁLLOMÁS VASÚTI VONALSZAKASZ KORSZERŰSÍTÉSE ÉS A HOZZÁ KAPCSOLÓDÓ LÉTESÍTMÉNYEK ELHELYEZÉSÉVEL KAPCSOLATOS TELEPÜLÉSRENDEZÉSI ESZKÖZÖK MÓDOSÍTÁSA

Munkács megnevezése: SZABÁLYOZÁSI TERV 2. MÓDOSÍTÁSI TERÜLET

Dátum: 2014. JÚLIUS

Lépték: M = 1 : 4 000

Generáltervező: PORTATERV VÁROSRENDEZÉSI ÉS ÉPÍTÉSZETI TERVEZŐ IRODA 1113 Budapest Karolina út 65.

Megbízó: ISASZEG VÁROS

Rajzszám: 2/C

Vezető tervező: MARTHÍ ZSUZSA okleveles építésmérnök városrendezési vezető tervező TT1 01-2407 TT1 23-104

Tervező: ZÉTÉNYI ZSÓFIA okleveles építésmérnök TT1 01-2407 KÉSZ TERVEZŐ KFT.

Munkatárs: HERCZIK ESZTER okleveles tájépítésmérnök

Környezetvédelem: AUER JOLÁN okleveles táj- és kertépítésmérnök TK 01-5003

Kötelekés: HECKENAST JUDIT okleveles közlekedésmérnök MMK 01-5295 K10-1

Víz közművek: BÍRÓ ATTILA okleveles építőmérnök MK 01-2456

Energia közművek: HANCZÁR ZSOLTNÉ okleveles gépészmérnök okleveles városrendező mérnök MK 01-2418

Zöldfelület: NEMES ZOLTÁN okleveles táj- és kertépítésmérnök K/1 01-5053

Tájrendezés: DOBOS IVETT KATALIN okleveles tájépítésmérnök TK 01-5255

PORTA | TERV ÉPÍTÉSI ANYAG