Hédervár
Szabályozási terv - Belterület 1. - Módosítás
M 1:2 000

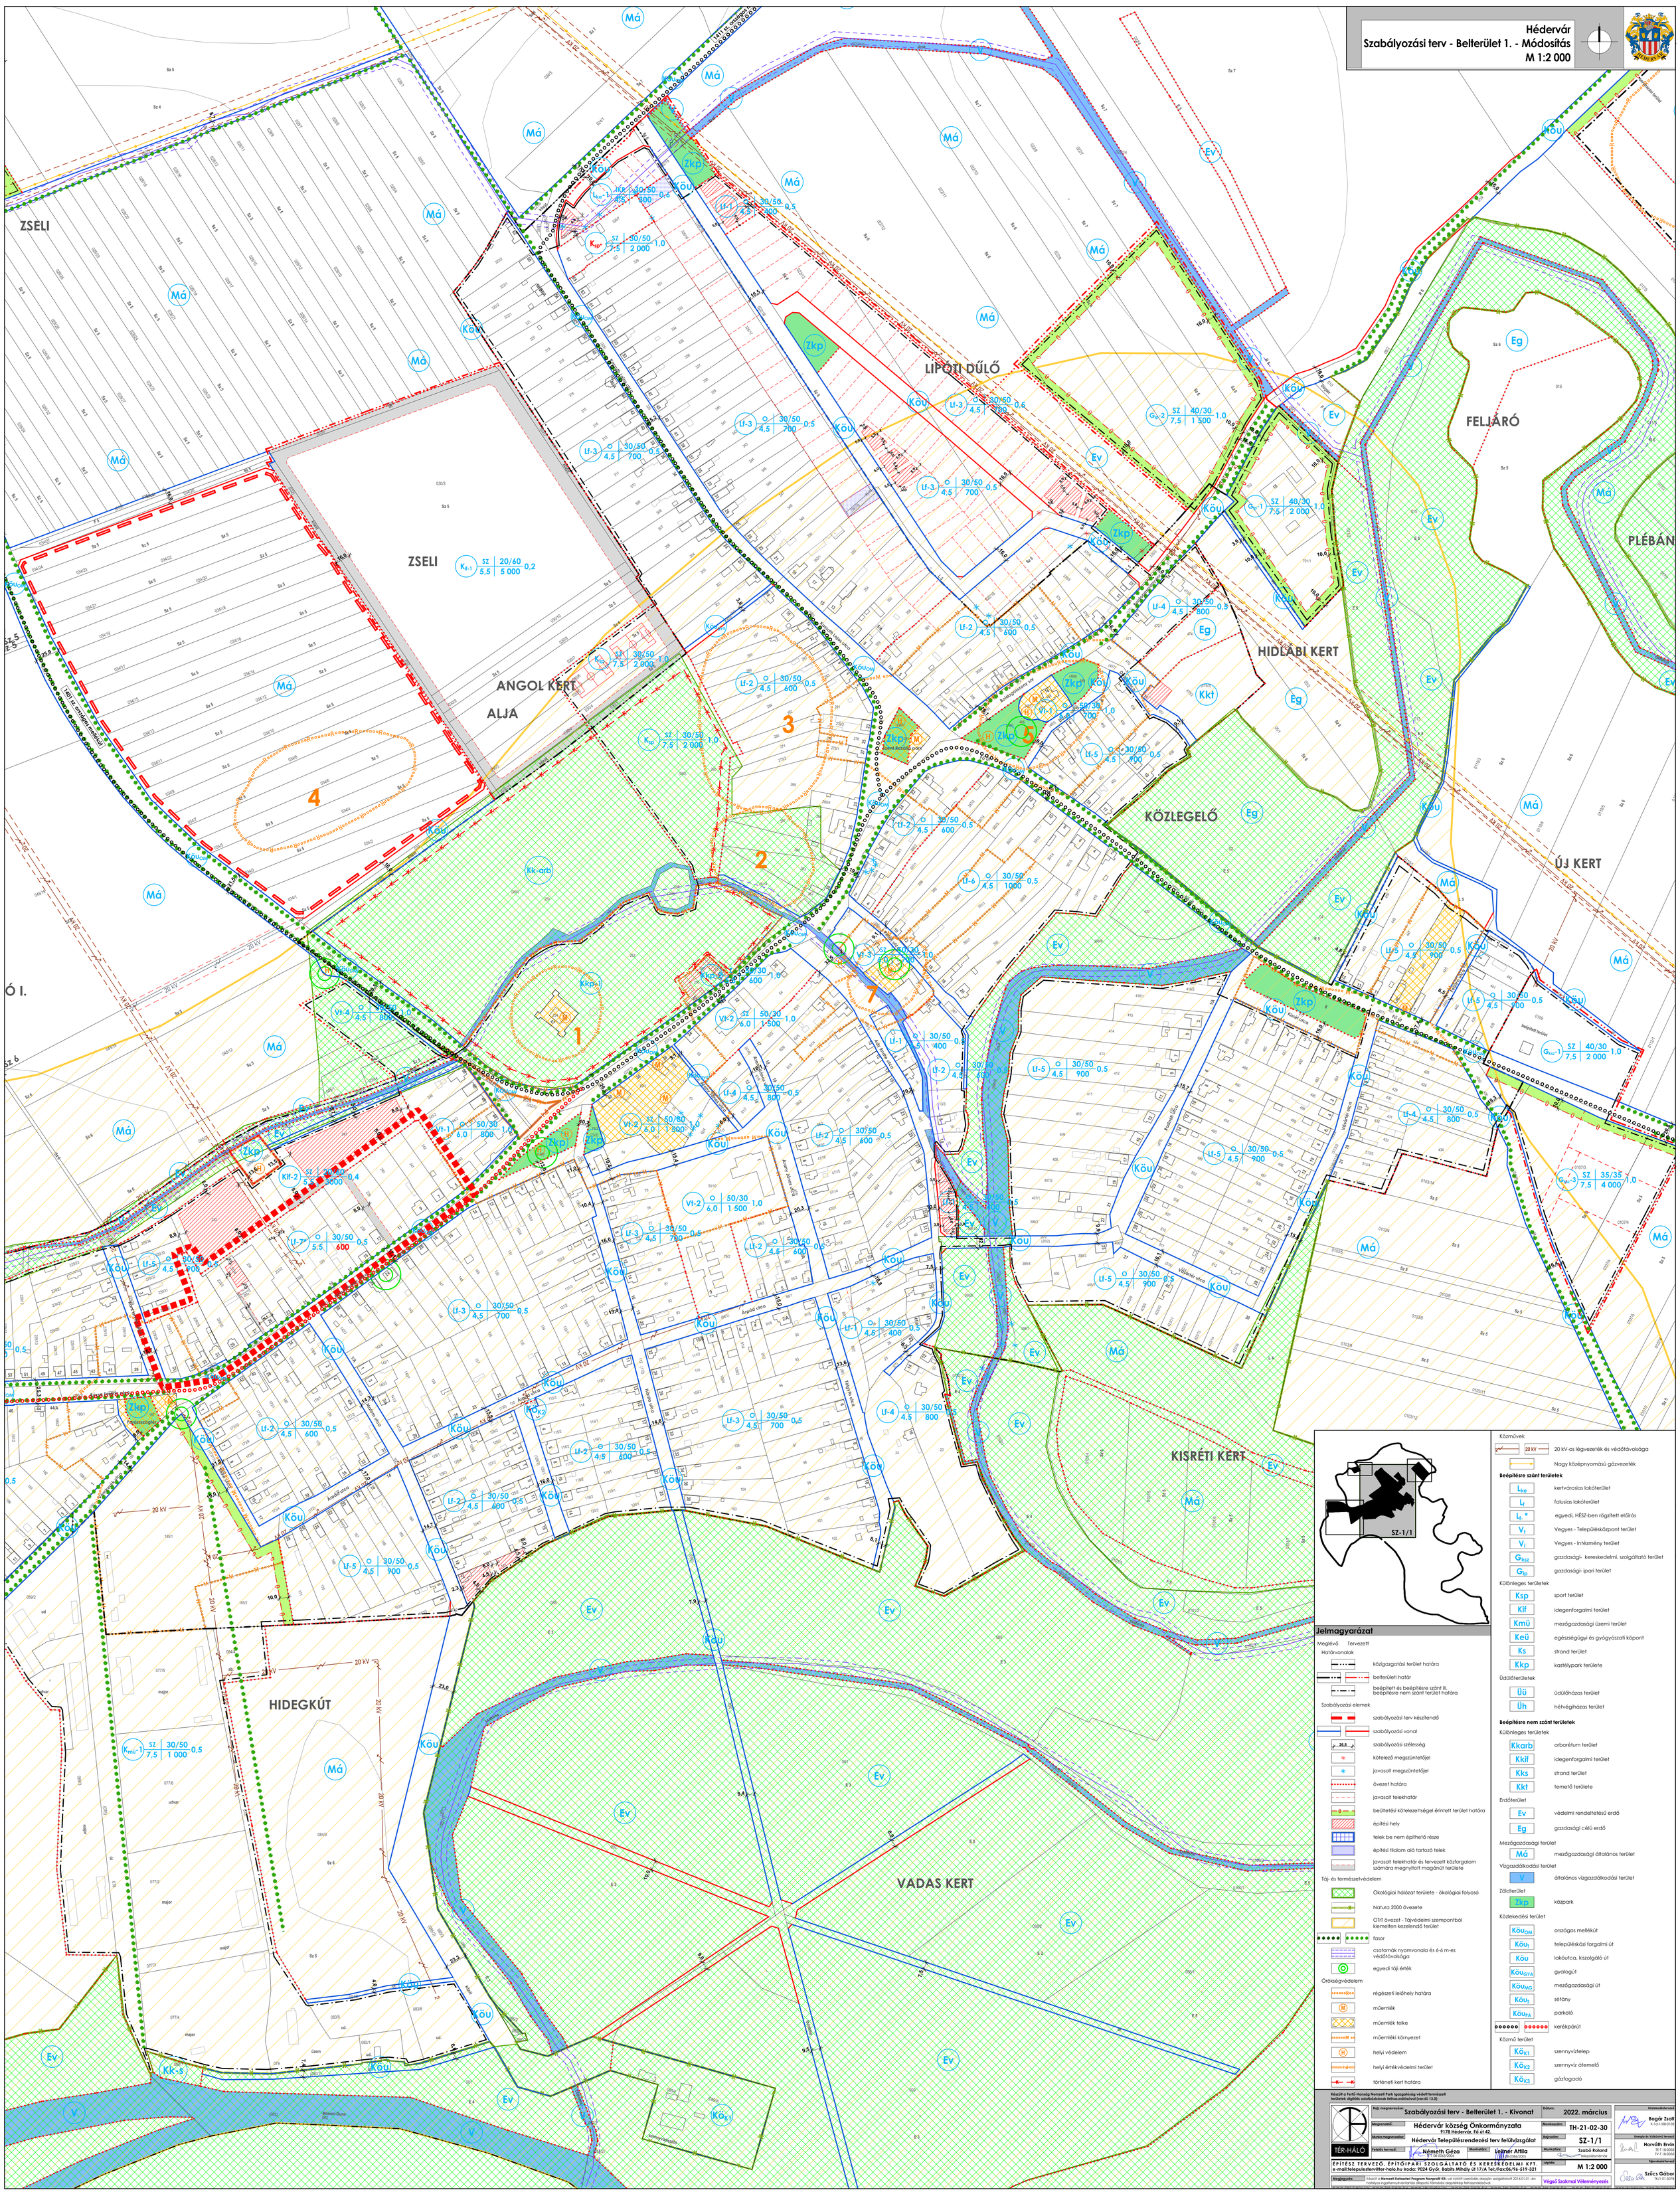

Készült a Felső-Honság Nemzeti Park Igazgatóság védett természeti területek digitális adatbázisának felhasználásával (verzió 13.0)

Rajz megnevezése:	Szabályozási terv - Belterület 1. - Kivonat	Dátum:	2022. március
Megrendelő:	Hédervár község Önkormányzata 9178 Hédervár, Fő út 42.	Munkaszám:	TH-21-02-30
Munka megnevezése:	Hédervár Településrendezési terv felülvizsgálat	Rajzszám:	SZ-1/1
Felelős tervező:	Németh Géza É-1/A-0041/2006	Munkatárs:	Leitner Attila É-1/A-0066/2006
		Munkatárs:	Szabó Roland tervezőasszisztens
		Lépték:	M 1:2 000

TÉR-HÁLÓ

ÉPÍTÉSZ TERVEZŐ, ÉPÍTŐIPARI SZOLGÁLTATÓ ÉS KERESKEDELMI KFT.
e-mail:telepulestervelter-halo.hu Iroda: 9024 Győr, Bajcsy Mihály út 17/A Tel.:/Fax:06/96-519-321

