


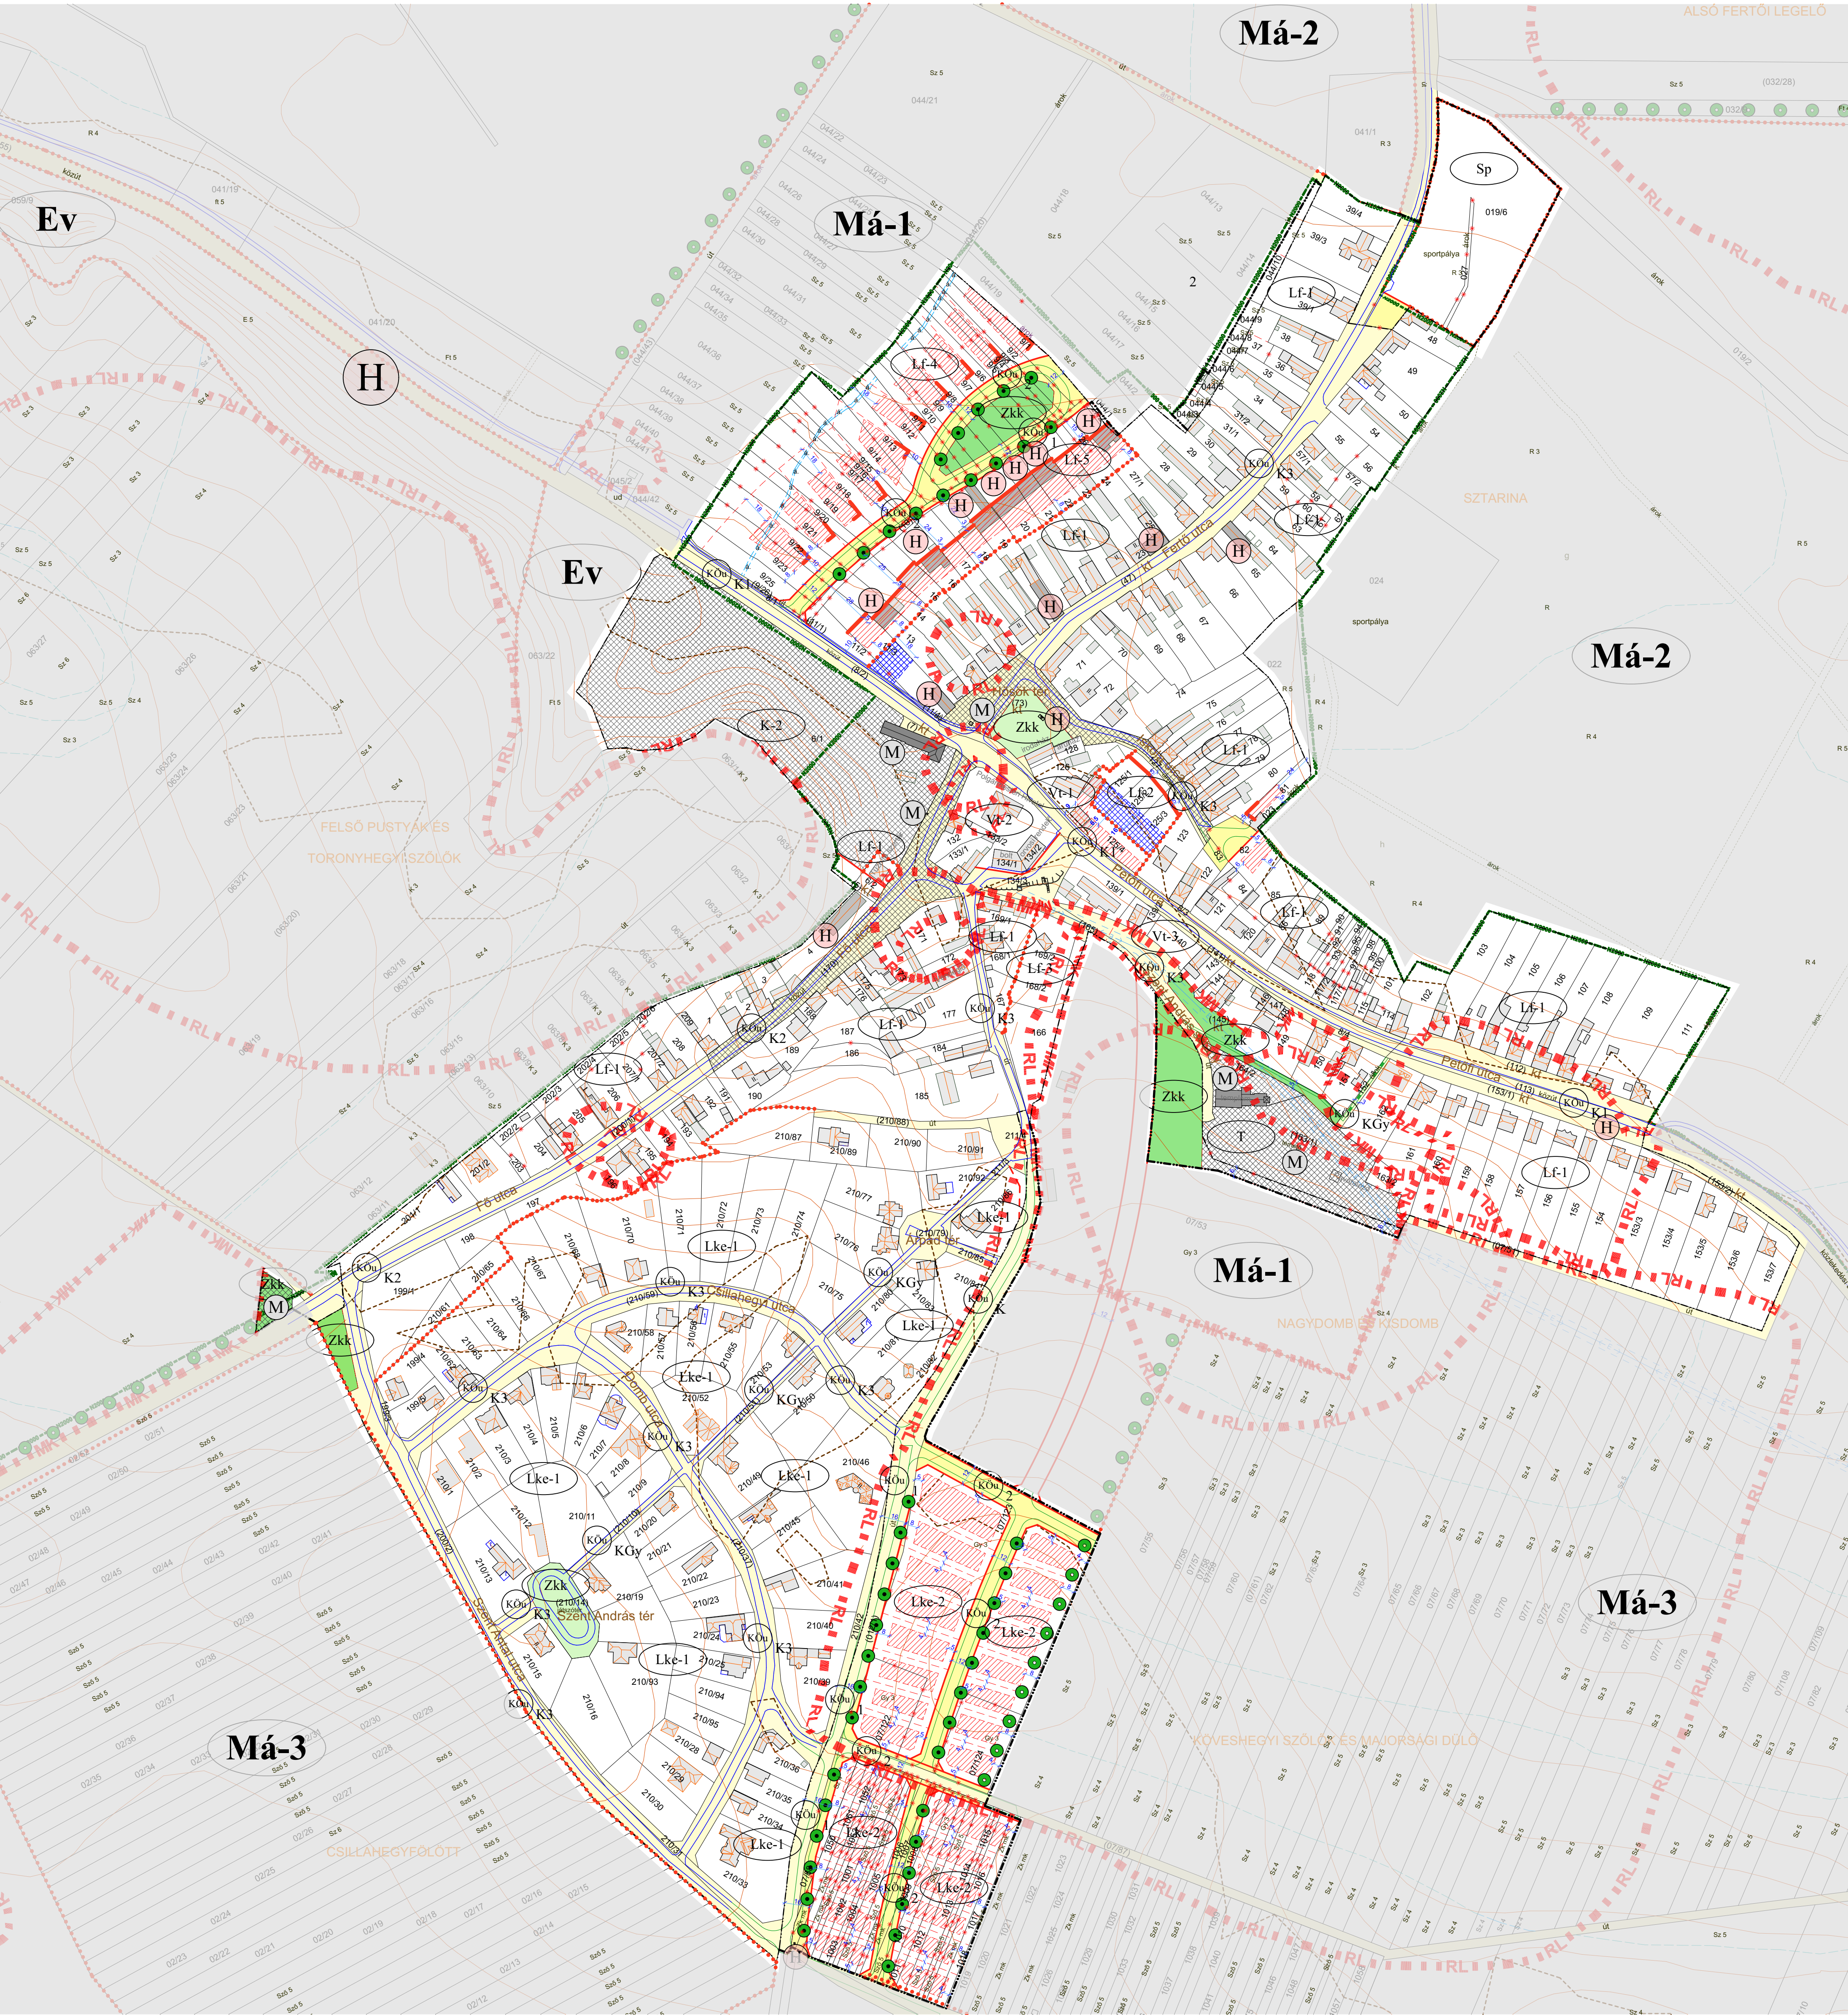

jelmagyarázat:

BEÉPÍTÉSRE SZÁNT TERÜLETEK

LAKÓTERÜLETEK

- Lf Falusias lakóterület
- Lke Kertvárosias lakóterület

VEGYES TERÜLETEK

- Vt Településközponti vegyes terület

KÜLÖNLEGES TERÜLETEK

- K-1 Különleges - Határórház és környezete
- K-2 Különleges - Papkert
- K-3 Különleges - Ilona major

BEÉPÍTÉSRE NEM SZÁNT TERÜLETEK

KÖZÜTI KÖZLEKEDÉSI TERÜLETEK

- KOu K1 8518 j. országos mellékút belterületi szakasza kialakult szabályozási szélességgel
- KOu K2 8525 j. országos mellékút belterületi szakasza kialakult szabályozási szélességgel
- KOu K3 Meglévő kiszolgáló utak kialakult szabályozási szélességgel
- KOu KGy Meglévő gyalogos és vegyes forgalmú út kialakult (min. 3,0 m) szabályozási szélességgel
- KOu KH Meglévő határsáv kialakult (min. 31 m) szabályozási szélességgel
- Va K Vasút területe - (Győri vonal) - 1 vg. min.10 m
- KOu 1 Tervezett új kiszolgálóút - 12 m
- KOu 2 Tervezett új kiszolgálóút - 16 m

ZÖLDTERÜLETEK

- Zkk Zöldterület (köz kert)

Mezőgazdasági területek

- Má Általános mezőgazdasági területek

ERDŐTERÜLETEK

- Eg Gazdaságierdő

Ev Védőerdő

TERMÉSZETKÖZELI TERÜLETEK

- Tk Természetközeli terület

EGYÉB TERÜLETEK

- V Vízgazdálkodási terület

KÜLÖNLEGES BEÉPÍTÉSRE NEM SZÁNT TERÜLETEK

- Sp Sportpálya területe
- T Temető területe
- Kbn-3 Vadászház

ALAPTÉRKÉPI ELEMEEK


- Meglévő telekhatár, közterület határ
- Meglévő épület és tetőtírdom
- Meglévő út
- Vízfelület
- Villamos gerinchálózat (20, 35 kV)

szabályozási elemek

- VONALAS SZABÁLYOZÁSI ELEMEEK
- Jelenlegi belterület határa
- Tervezett belterület határa
- Tervezett szabályozási vonal
- Javasolt szabályozási vonal
- Építési övezet határa (ha az egyben nem szab. vonal is)
- Javasolt telekhatár
- Építési vonal
- Műemléki környezet határa
- Régészeti terület határa
- Natura 2000 terület határa
- Fertő-Hanság Nemzeti Park területének határa
- TERÜLETI SZABÁLYOZÁSI ELEMEEK
- Építési határvonal, építési hely, fő gerincirány
- Be nem építhető terület
- Közterület - Ütterület meglévő/tervezett
- Zöldterület (köz kert) - meglévő/tervezett
- Műemlék telke

EGYÉB SZABÁLYOZÁSI ELEMEEK

- Megszüntető jel
- Helyi védelemre javasolt művi érték
- Védett műemlék
- Egyedi táji érték jegyzett / felvett
- Megtartandó fasor
- Teleptendő fasor
- Védőtávolság, védősáv határa
- Közterületi út meglévő / tervezett
- Kerékpárút
- Gyalogút
- Talajerózió veszélyével érintett terület

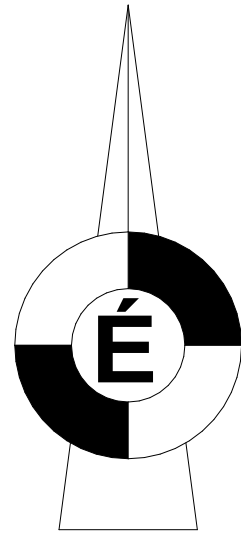

A tervezési alaptérkép a hitelesített földhivatali alapadatok felhasználásával készült.

TERVEZŐ: MEANDER SOPRON Építész Iroda KFT. H - 9400 Sopron - Paprét 38. tel.: 06 / 99 524 - 534 fax: 06 / 99 524-535 email: meander@meanderkft-online.hu	MEGBÍZÓ: HÍDEGSÉG KÖZSÉG ÖNKORMÁNYZATA 9400 Hídegség, Petőfi Sándor u. 1.
MUNKA NEVE: HÍDEGSÉG KÖZSÉG TELEPÜLÉSRENDÉZÉSI ESZKÖZEI BELTERÜLETI SZABÁLYOZÁSI TERV	SZT - 2
TELEPÜLÉSTERVEZÉS:	szakági tervezők:
Simon Václav okl. településmérnök TT 08-0538	Freier László K1d-1-08-0455
Supka-Kovács Tamás okl. építésmérnök TT 08-0095, É1 08-0095	Szily Adrián okl. táj- és kertép. mérnök TK/1-18-0055
	Zsámboki Károly TE-T-08-0556 TH-T-08-0556
	Szabó Ádám TV-T-08-0838
	Nagy András TE-T-08-0134
DÁTUM: 2022.10.10	LEPTÉK:M 1:2000
	MUNKASZÁM: 26/2018
	TERVFAJTA: Szab. terv