

Jelmagyarázat

építési övezetek, övezetek

beépítésre szánt építési övezetek

Lf fatásias lakó

Vf településközponti vegyes

Gksz kereskedelmi, szolgáltató gazdasági

Üh hétvégi házas ödöl

Krek különleges rekreációs célú

beépítésre nem szánt övezetek

KÖu közúti közlekedési

Zkk zöldterület, közterület

Ev védelmi erdő

Eg gazdasági erdő

Má általános mezőgazdasági

V vízgazdálkodási

Kb-Sp különleges sportolási célú

Kb-T különleges termelő

Kb-R különleges rekreációs célú

Kb-B különleges nyersanyag kitermelés céljára szolgáló

kötelező szabályozási elemek

szabályozási vonal (meglévő köztérületi telekhatár)

tervezett szabályozási vonal (tervezett köztérületi telekhatár)

szabályozási szélesség

építési hely határa

építési határvonal

építési övezet, övezethatár

a telek be nem építhető része

közforgalom elől el nem zárt magánút

védő zöldfelület, fasor

építési övezet, övezet jel

más jogszabály által elrendelt kötelező erejű szab. elem

közigazgatási terület határ

művi értékvédelmi elemek

műemlék

műemlék környezet határa

regészeti lelőhely

táji-termesztvédelmi elemek

országos ökológiai hálózat - ökológiai folyosó terület határa

5%-on belül pontosított országos ökológiai hálózat - ökológiai folyosó terület határa

országos ökológiai hálózat - puffertérület határa

védtérületek, védőszávok, korlátozások

közeledési és közúti létesítmények védősávja

javasolt szabályozási elemek

tervezett belterület határ

javasolt telekhatár

javasolt megszüntető jel

tájékoztató, egyéb szabályozási elemek

belterület határa

SZ-2 jeltű szabályozási terv határa

meglévő/tervezett közeledési célú közterület

vegyes használatú közeledési célú közterület

tervezett kerékpárút

közeledési zöldfelület

jelentős zöldfelületi intézményterület


egydi tájérték és sorszáma

víznyelvény, vízfelület

szírvonal

öltözött területfelhasználás

Üh

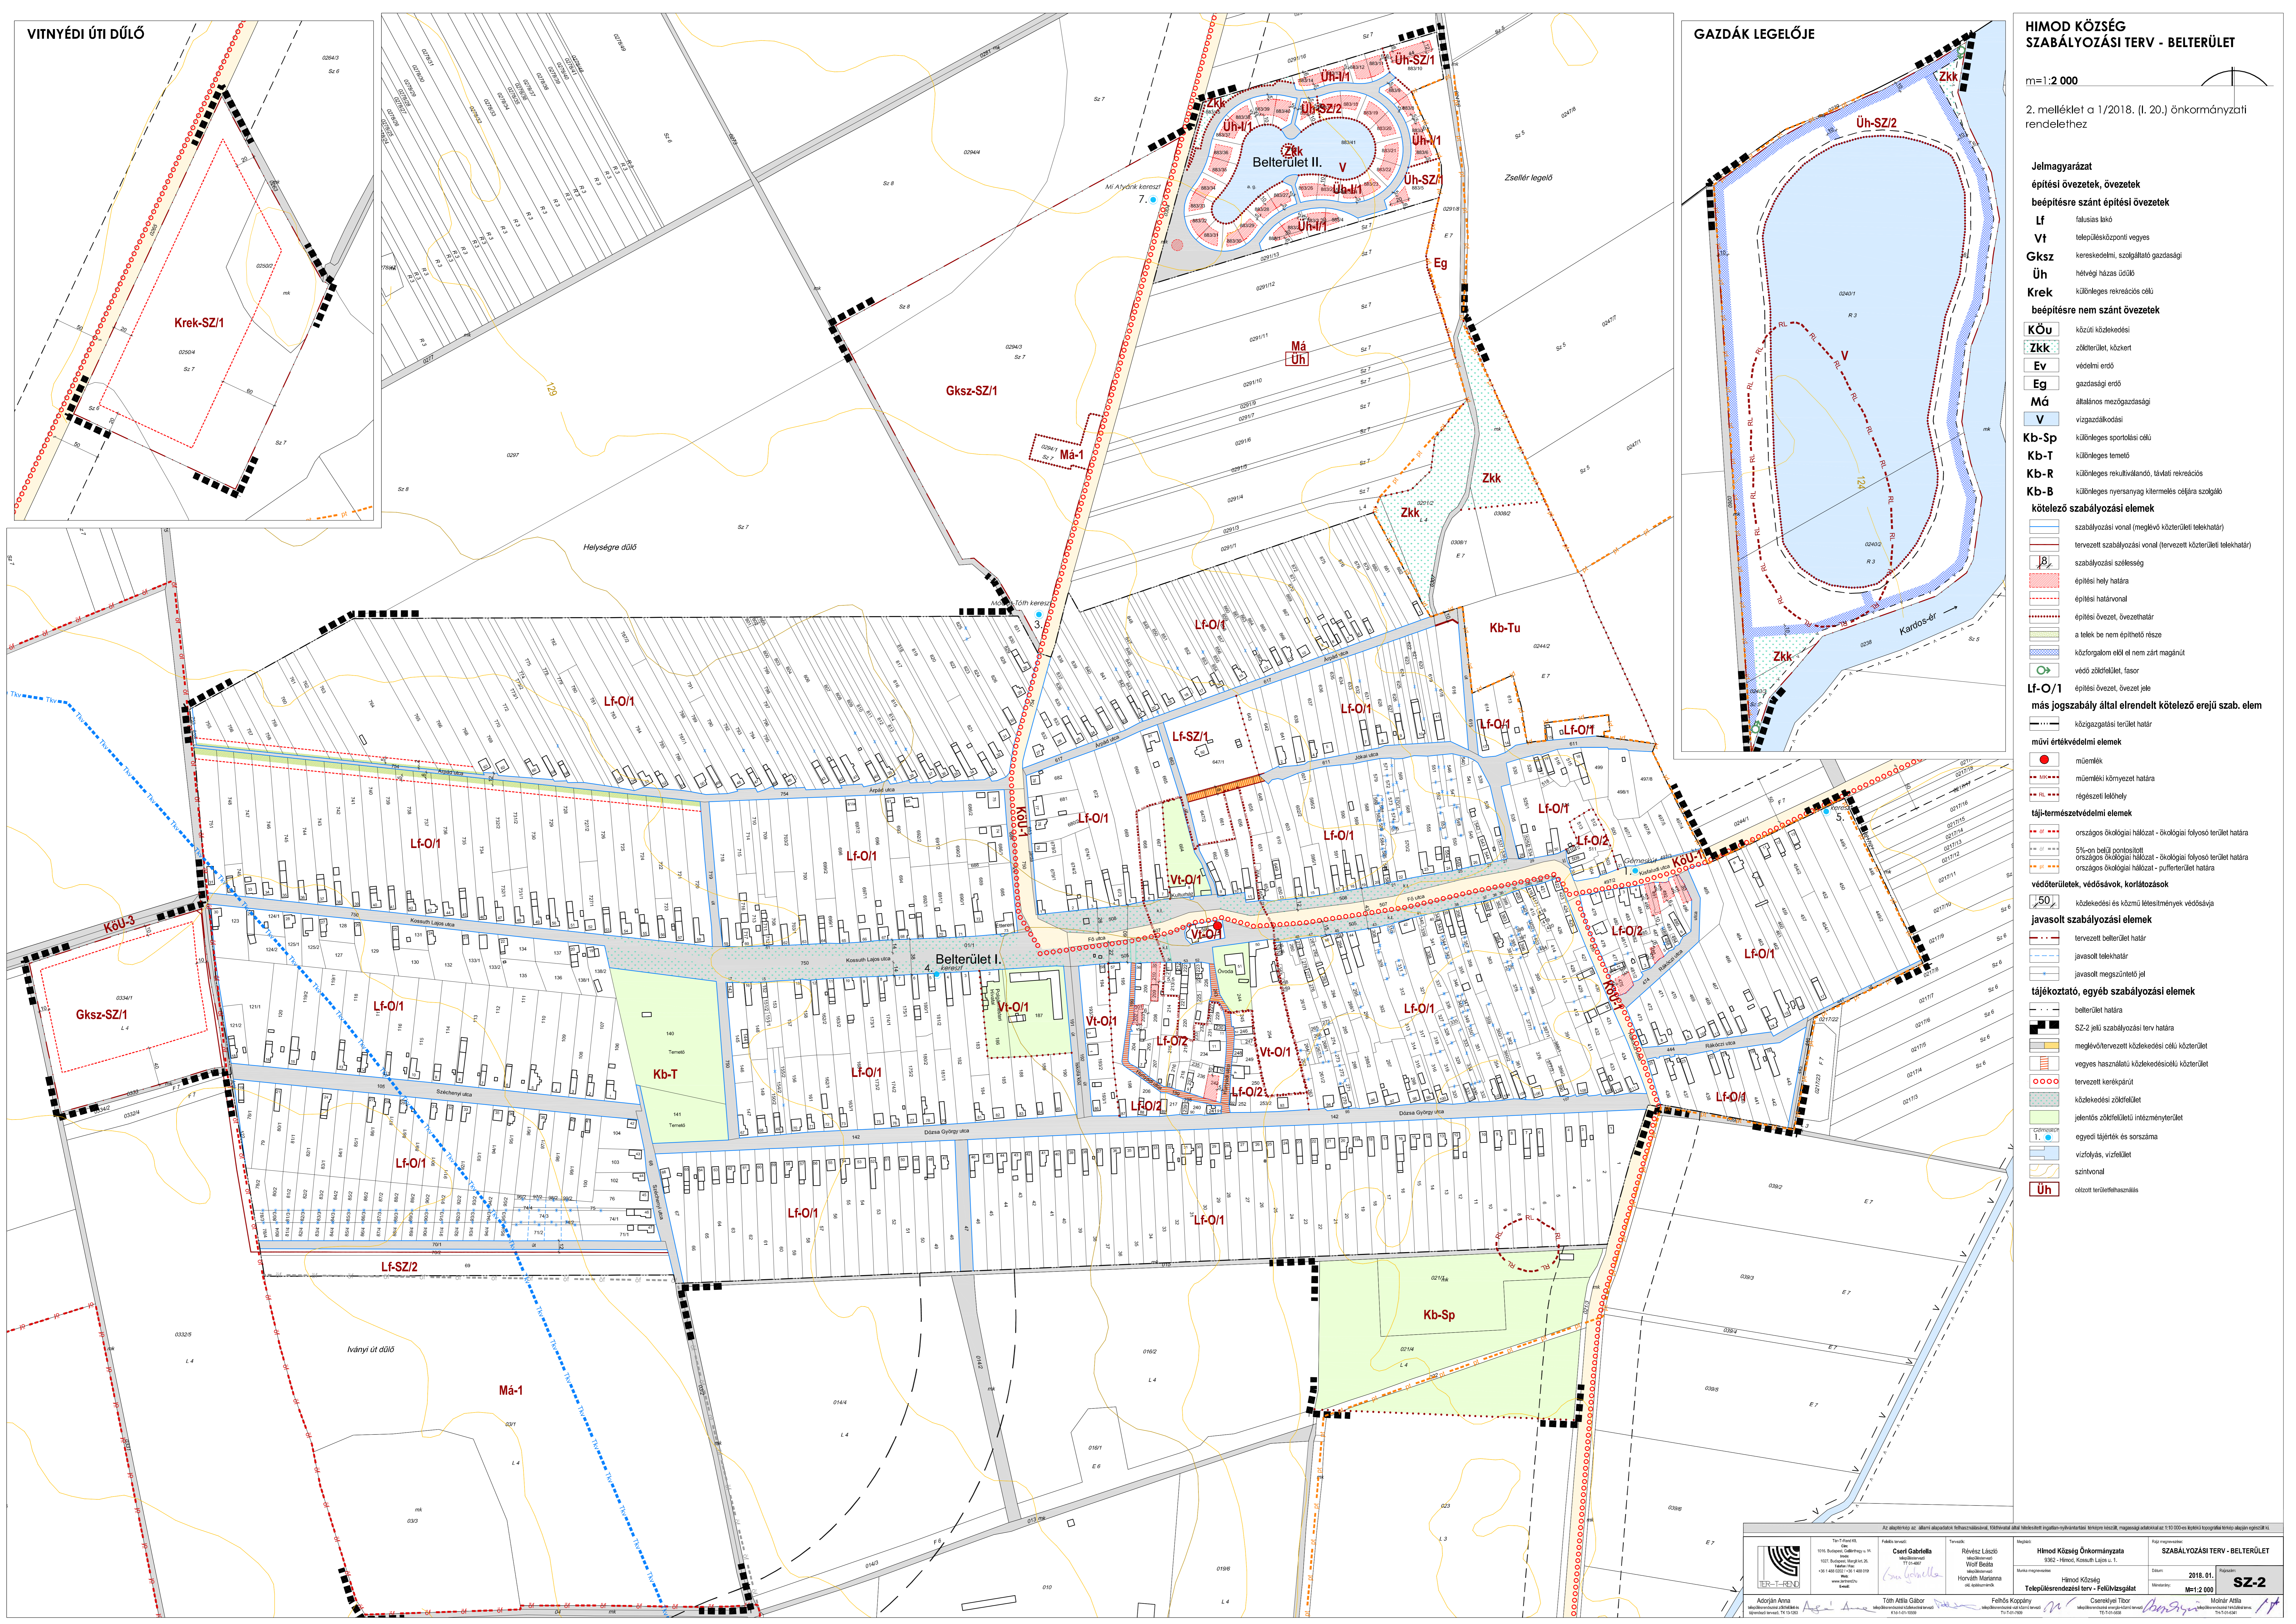

Project information block containing logos of the Himod Község Önkormányzata and the design firm Cséfi Gabriella, along with project details like 'Himod Község Szabályozási Terv - Belterület' and 'SZ-2'.