IKRÉNY

TELEPÜLÉSRENDEZÉSI TERV
SZABÁLYOZÁSI TERV

É

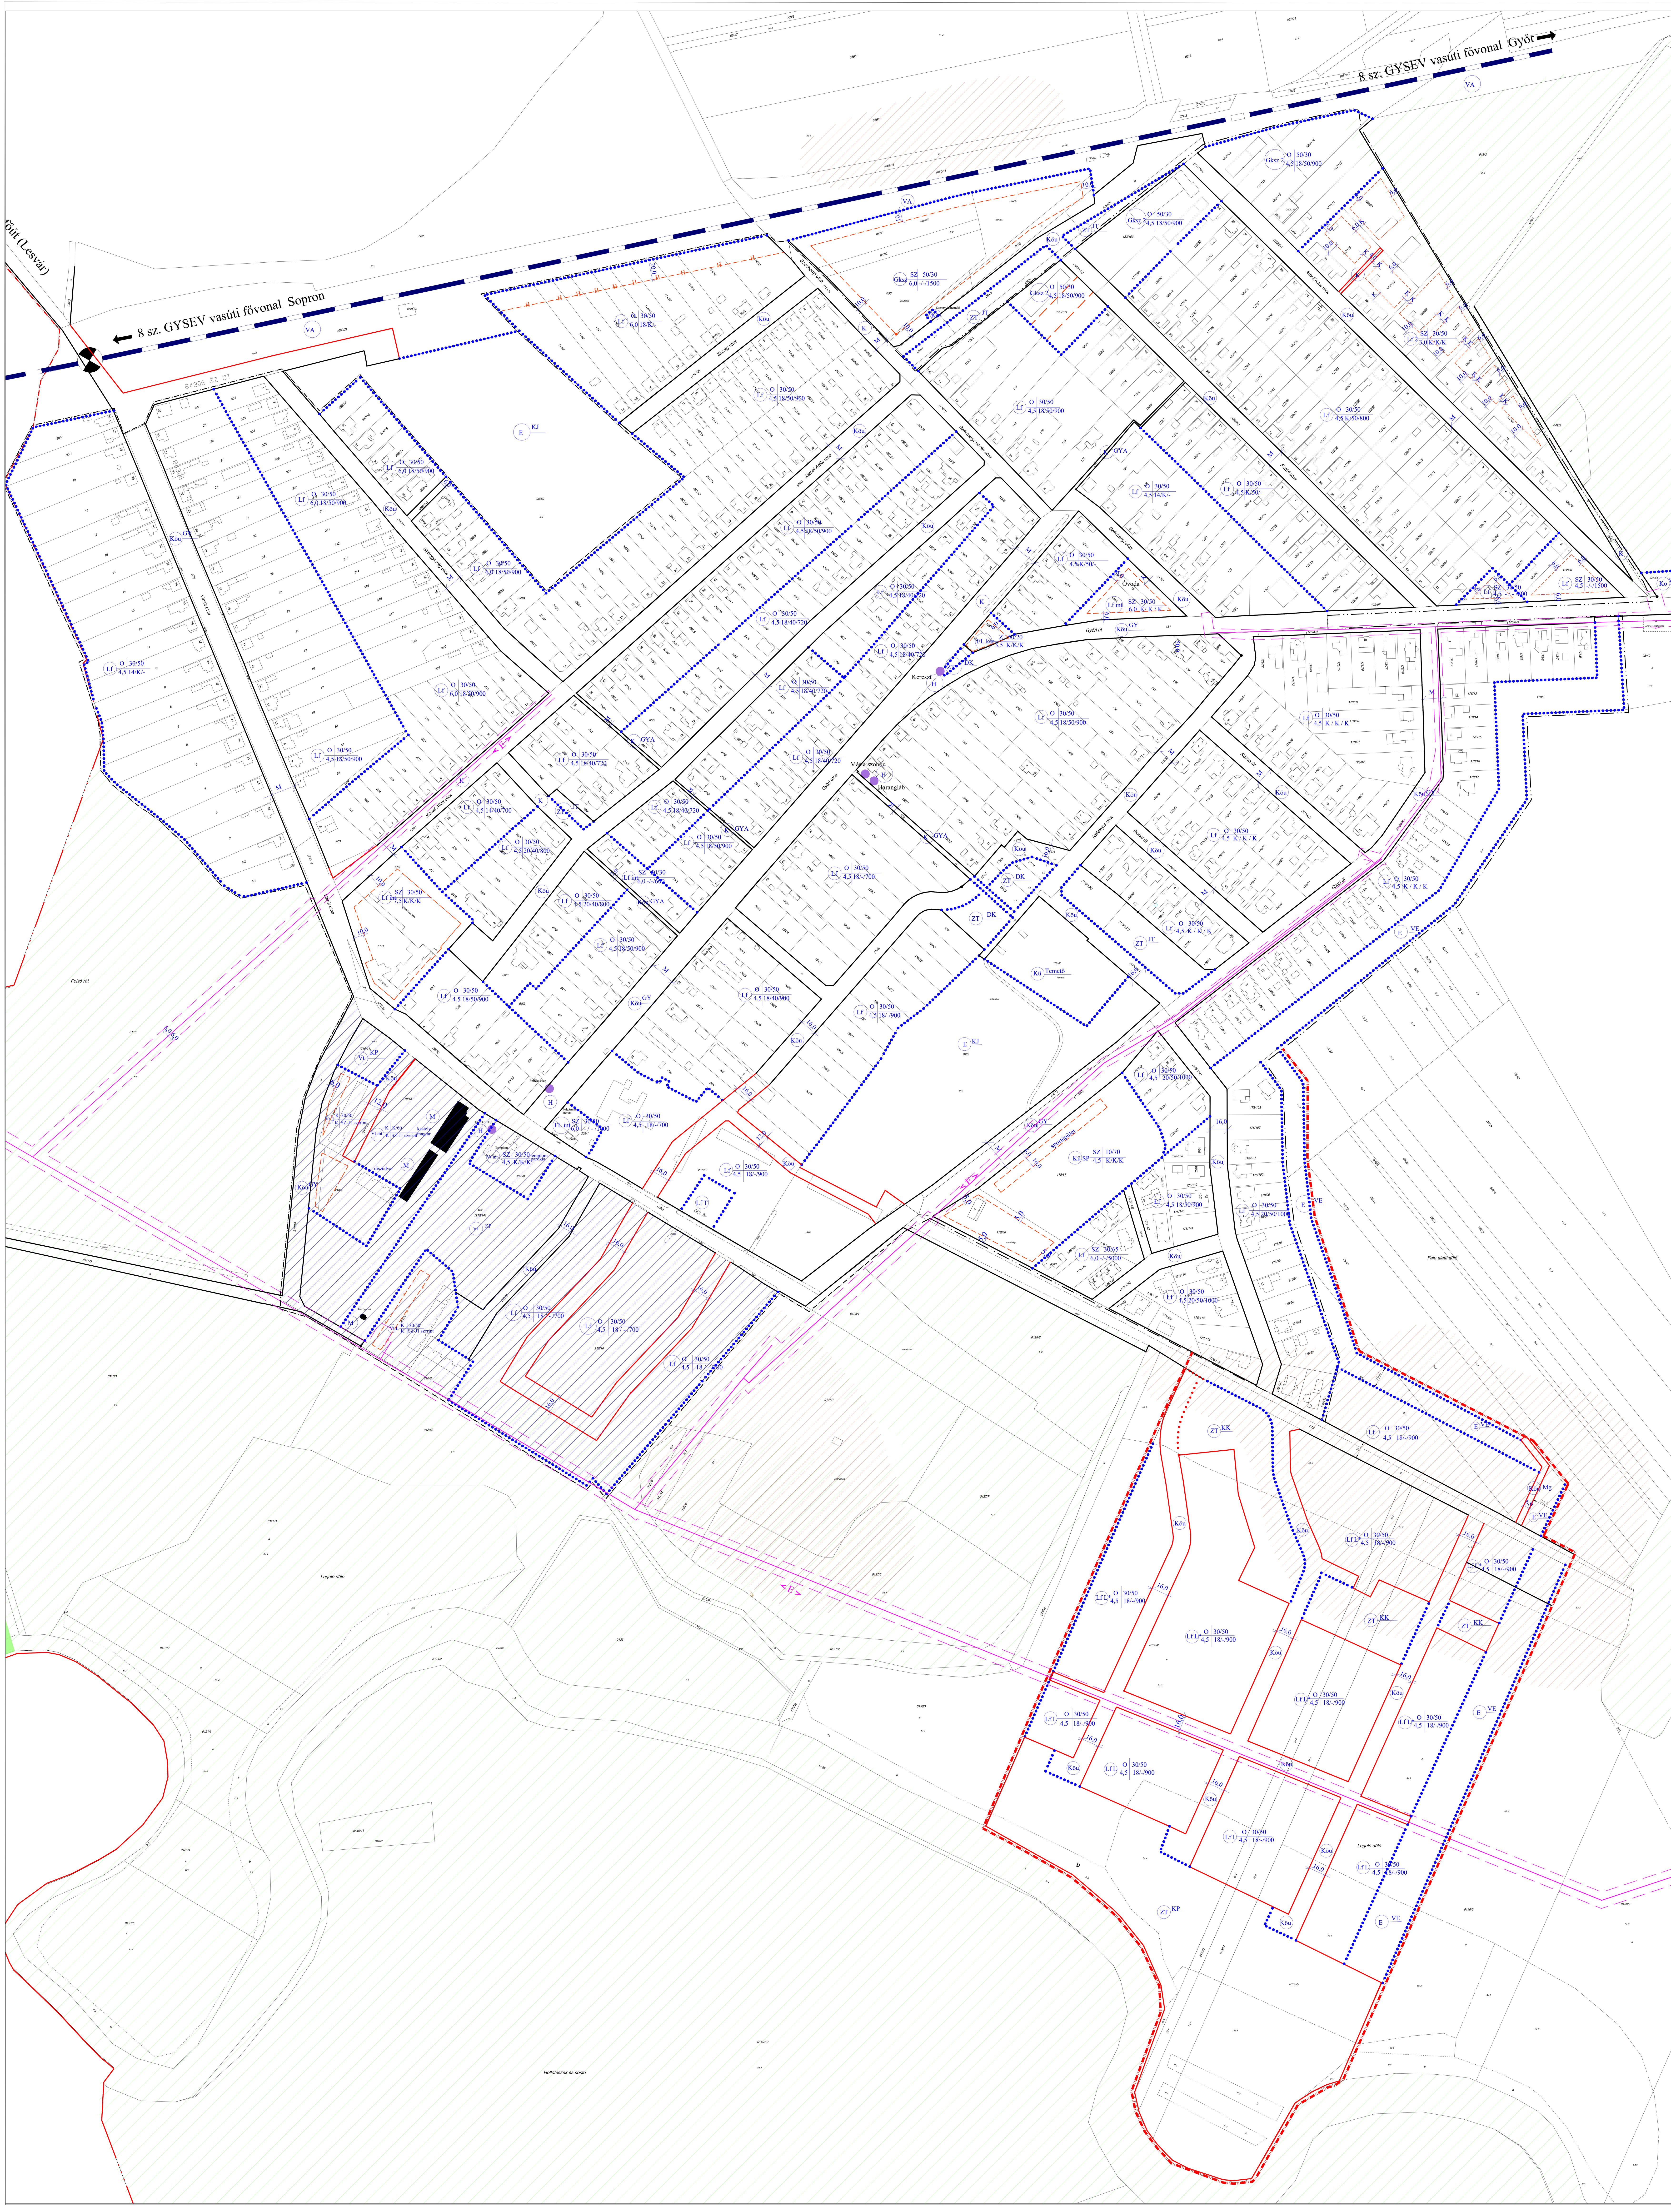

JELMAGYARÁZAT

HATÁRVONALAK

- meglévő belterületi határvonal
- meglévő, megmaradó szabályozási vonal
- tervezett szabályozási vonal
- övezeti határvonal
- építési hely határa

ÖRÖKSÉGVÉDELEM

- régészeti lelőhely határa
- M műemlék épület
- műemlék telke
- H helyi jelentőségű védett érték

TERMÉSZETVÉDELEM

- Nemzeti ökológiai hálózat - ökológiai folyosó határa

TERÜLETFELHASZNÁLÁS

Beépített és beépítésre szánt terület

- Lf falusias lakóterület
- Vt településközpont vegyes terület
- Gksz kereskedelmi gazdasági terület
- Kü különleges terület

Beépítésre nem szánt terület

- Köu közút terület
- Kö közmű terület
- E erdő terület
- ZT zöldterület

Ikrény Község Önkormányzatának a helyi építése szabályzatának egységes szerkezetbe foglalt 15/2000 (XII.22.) rendeletének melléklete

REGIOPLAN

Környezet- és Településtervező KFT.
9022. Győr, Újkapu utca 13.
Tel.96/311-304, 529-751
e-mail:regioplan@regioplan.hu

Megrendelő neve: Ikrény Község Önkormányzata	
Munka neve: Ikrényközség helyi építési szabályzat	Munkaszám: Rp.I-130-20/21
Munkarész neve: Szabályozási terv	Méretarány: M 1:4000
Rajz címe: Szabályozási és övezeti terv I./1	Rajzszám: SZ-J1/1
Településtervező: Kalmár Ágnes TT 08-0479	Dátum: 2019.11.
Felelős közlekedéstervező: Réder Tibor Tkö 08-0133	Felelős közműtervező: Ferenczi Huba TE-T08-0253 TH-T08-0253 TV-T08-0253
Felelős táj- és kertépítész tervező: Pekkerné Szabó Piroska Tk-08-0073	

A tervezési alaptérkép az állami alapadatok felhasználásával készült