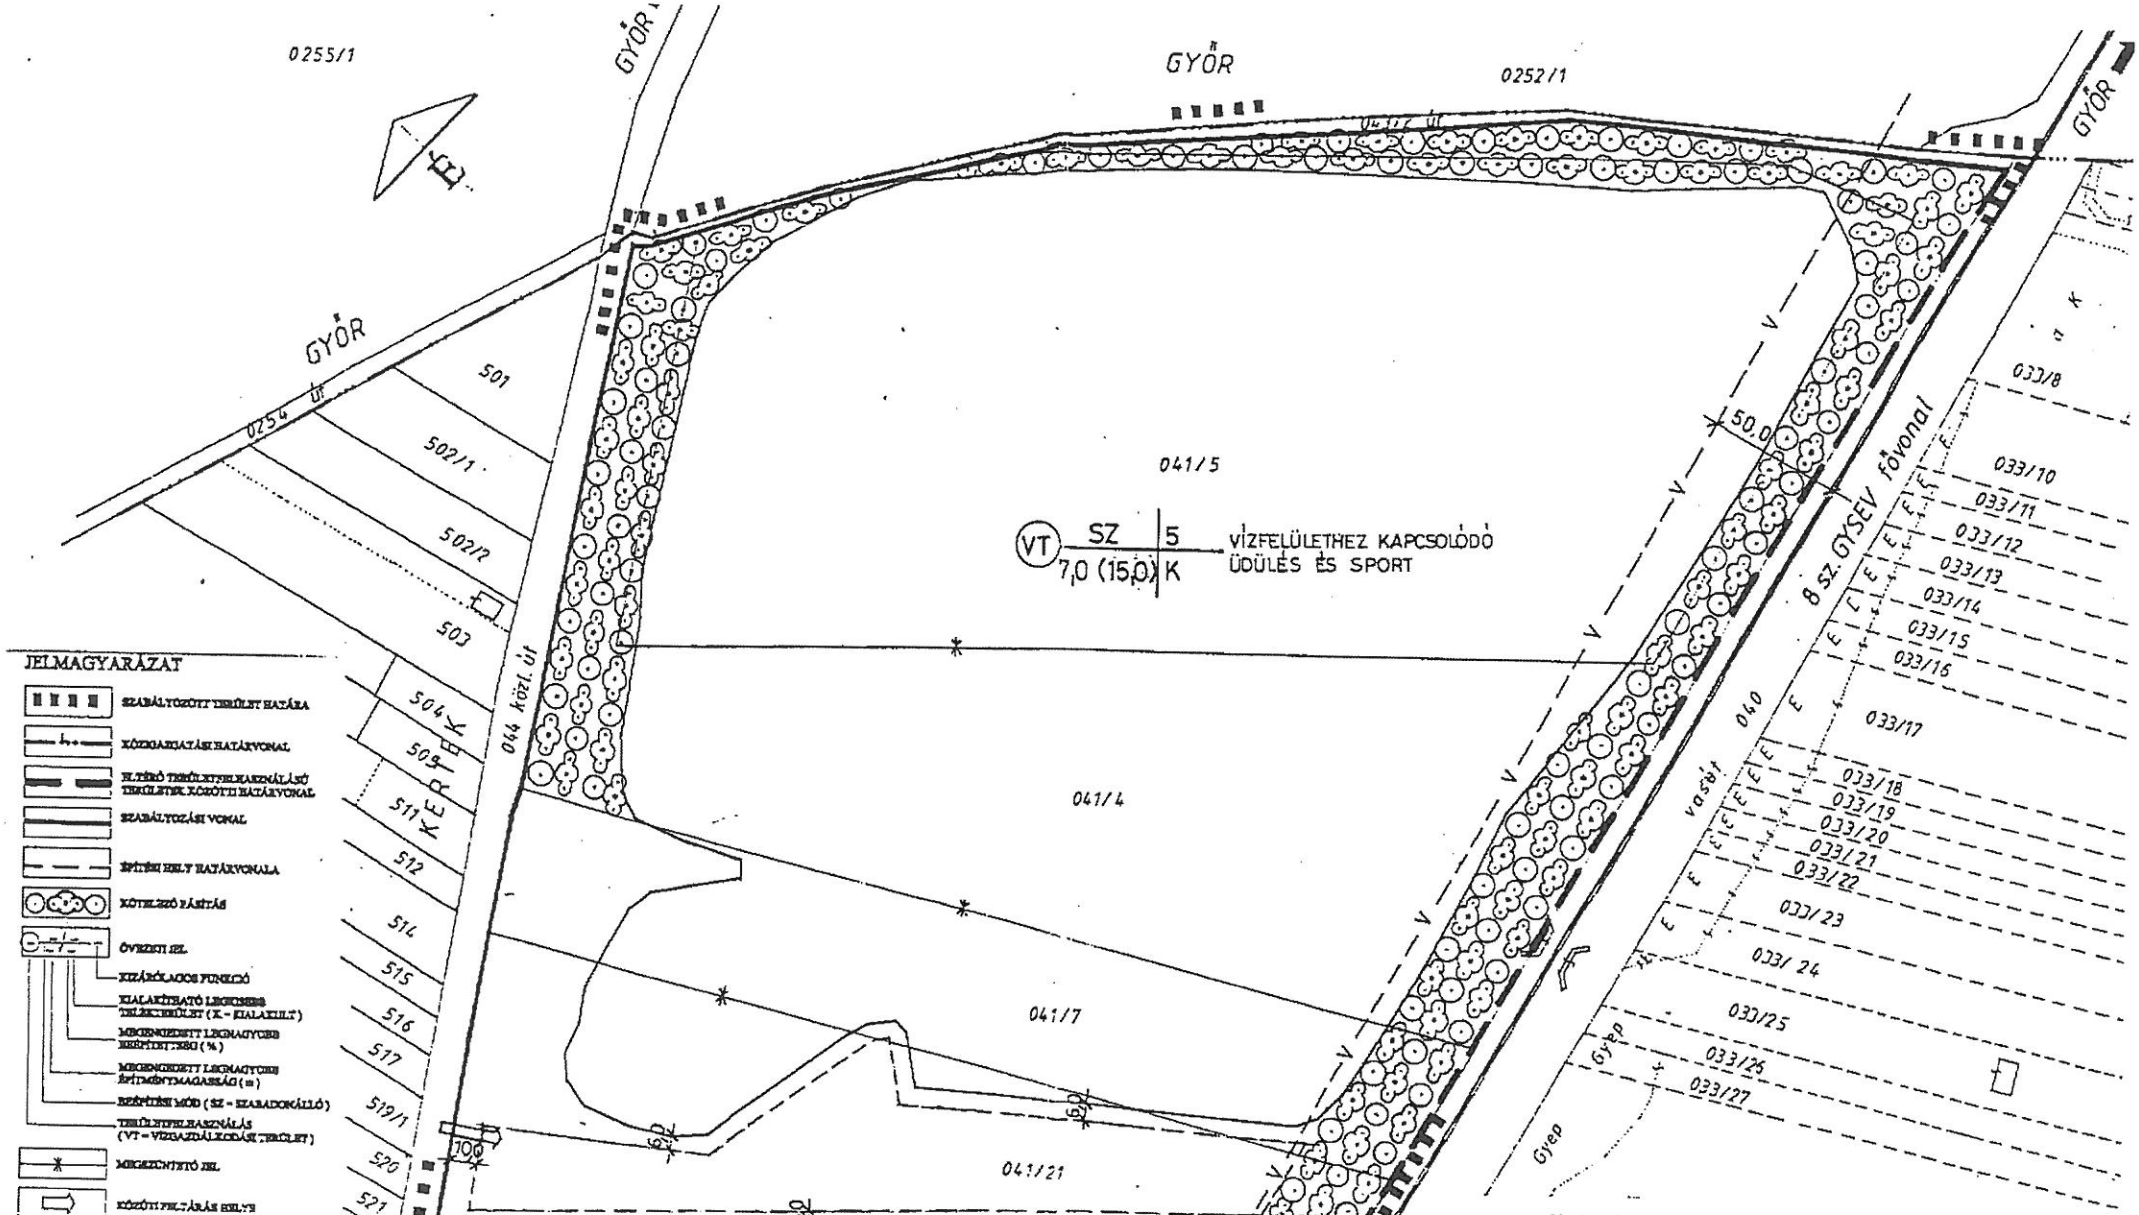

Ikrény község képviselő testülete által a
15/2000. (XII.22.) sz. Önkormányzati rendelettel jóváhagyott terv

REGIOPLAN	Környezet- és Településtervező Kft. 9026 Győr, Dunyiszlab u. 29. Tel./Fax: 96/311-304, Tel:96/315-384 e-mail:regioplan@elendor.hu	
Megrendelő neve:	Ikrény Polgármesteri Hivatal	
Munka neve:	Ikrény településrendezési terv	Munkaszám: Rp.I.-130-4
Munkarész neve:	Szabályozási terv	Méretarány: 1 : 2000
Rajz címe:	Szabályozási és övezeti helyszínrajz I/5	Rajzszám: SZ-J1/5
Felelős tervező:	Pekkerné Szabó Piroska K1-08-0073/99	Dátum: 2001. 03.

A tervezési alaptérkép a Győr-Moson-Sopron Megyei Földhivatal által szolgáltatott, 1999. 11 . 01 . -én hitelesített térképszelvények alapján készült.